STAROSTA OSTRZESZOWSKI

Zgodnie z art. 28c ustawy z dnia 18 maja 1989r. - Prawo geodezyjne i kartograficzne (tj.Dz. U. z 2024r. poz. 1151) poświadcza się, że niniejsza dokumentacja projektowa była przedmiotem narady koordynacyjnej zakończonej w dniu 2026-06-02 przeprowadzonej w Starostwie Powiatowym w Ostrzeszowie przy ul. Zamkowej 31 za pomocą aplikacji internetowej i.Narady
z up. Starosty
Znak: GO.6630.129.2026 Przewodniczący Narady Koordynacyjnej
Zofia Nieruchalska

MAPA DO CELÓW PROJEKTOWYCH

Oznaczenie kancelaryjne zgłoszenia pracy geodezyjnej		GO.6640.188.2026 ks rob. 023/2026
Województwo		wielkopolskie
Powiat		ostrzeszowski
Gmina		**Ostrzeszów** **Doruchów**
Jednostka ewidencyjna	Identyfikator nazwa	301807_5 Ostrzeszów 301802_2 Doruchów
Obręb ewidencyjny	Identyfikator nazwa	**0012 Ostrzeszów Pustkowie** **0008 Tokarzew**
Nr działki		**wg zakresu**
Skala mapy		1:500
Godło mapy		6.154.20.20.1.1
Nazwa układu współrzędnych	Prostokątnych płaskich	„2000" - 18
	Układu wysokości	EVRF2007
Oznaczenie granic obszaru który był przedmiotem aktualizacji		
Informacje o służebnościach gruntowych mających wpływ na zagospodarowanie gruntów zlokalizowanych w granicach projektowanej inwestycji		Nie sprawdzano
Data opracowania mapy		**09.03.2026**

KRZYSZTOF DEMBNY — nazwa/ imię i nazwisko wykonawcy ..... podpis osoby reprezentującej wykonawcę

KRZYSZTOF DEMBNY — imię i nazwisko geodety uprawnionego, który opracował mapę ..... 14345 ..... nr uprawnień i podpis geodety

GEODETA Krzysztof Dembny Upr. zaw. nr 14345 w zakresie 1, 2

Wykonawca prac geodezyjnych	**Usługi Geodezyjne Dembny Krzysztof** ul.21-go Stycznia 21 63-500 Ostrzeszów
Identyfikator zgłoszenia prac geodezyjnych	GO.6640.188.2026
Numer oraz data sporządzenia dokumentu zawierającego wynik pozytywnej weryfikacji	Protokół weryfikacji nr 1 z dnia 16.03.2026r.


Oświadczam, że niniejszy dokument został opracowany w wyniku prac geodezyjnych i kartograficznych, których rezultaty zawiera operat techniczny, który uzyskał pozytywną weryfikację.

USŁUGI GEODEZYJNE
Krzysztof Dembny
63-500 Ostrzeszów 21 stycznia nr 21
tel. 605 080 074
REGON 250492600 NIP 514-000-53-59

(podpis geodety uprawnionego)

Za zgodność z oryginałem

PROJEKTANT
mgr inż. Piotr Prusinkiewicz
upr. nr 359/DOŚ/10
w specjalności instalacyjnej w zakresie sieci, instalacji i urządzeń elektrycznych i elektroenergetycznych (bez ograniczeń)

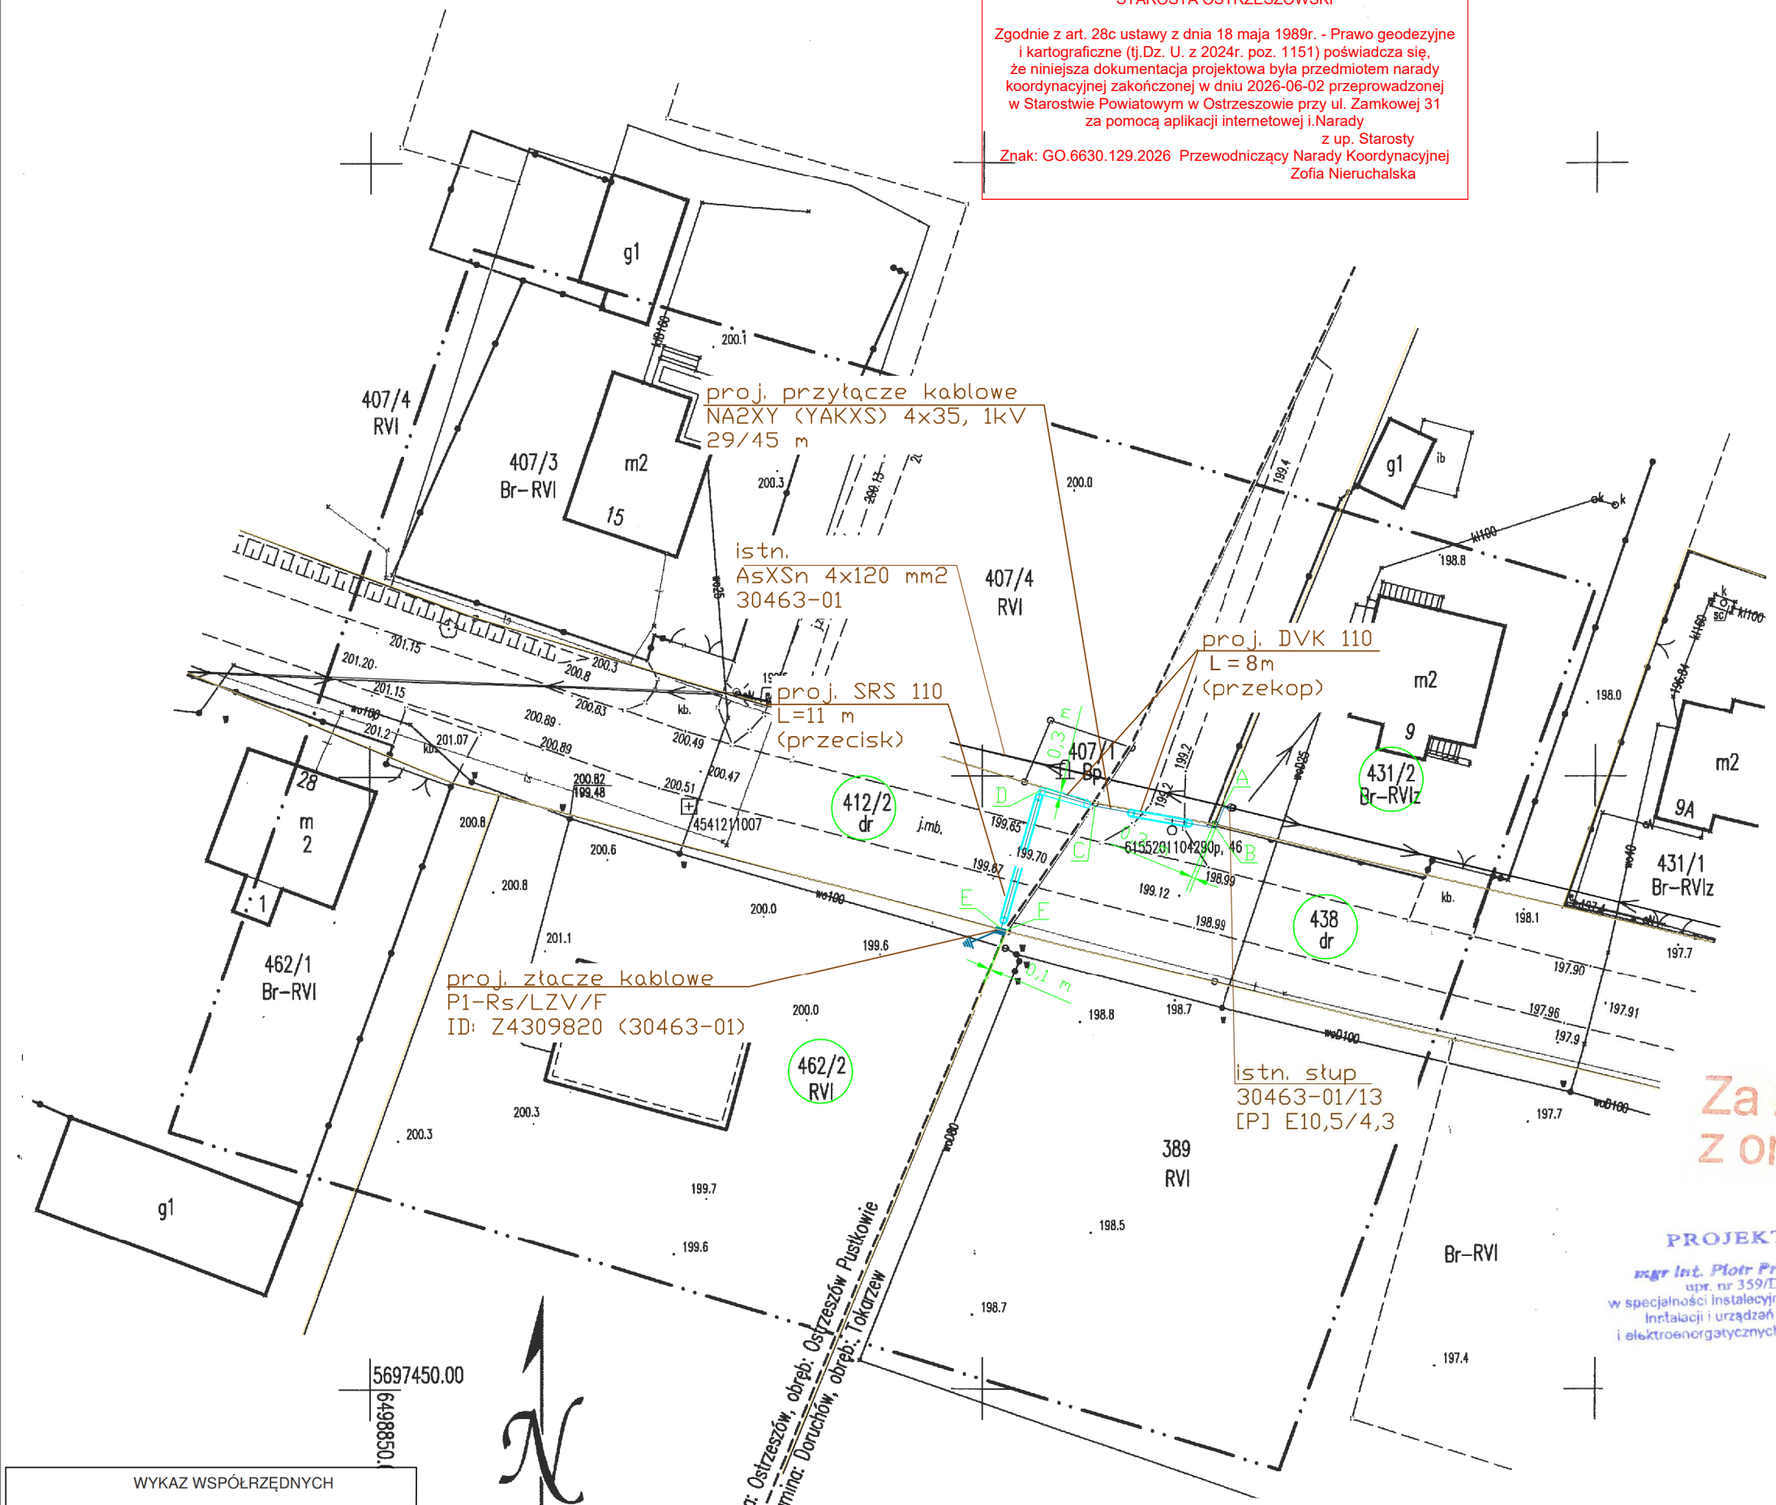

WYKAZ WSPÓŁRZĘDNYCH		
NR	X	Y
A	6498 919.7	5697 497.4
B	6498 918.9	5697 495.7
C	6498 909.1	5697 497.5
D	6498 904.7	5697 498.8
E	6498 901.5	5697 487.6
F	6498 901.9	5697 487.5

UWAGI:
1. Kabel w ziemi układać w wykopie na głębokości 0,7 m
2. Na końcach kabla pozostawić zapasy kablowe:
   - 1,5 m od strony proj. złącza
   - 1,5 m od strony słupa

OZNACZENIA

- PROJ. PRZYŁĄCZE KABLOWE nn, NA2XY(YAKXS) 4x35, 1kV, L= 29/45 m
- PROJ. SZAFKA POMIAROWA (nr Z4309820 [30463-01]) typu P1-Rs/LZV/F WSPÓŁPRACUJĄCA z UZIOMEM PROJ. TP 1x10 o R ≤ 30 om
- ISTN. LINIA NAPOWIETRZNA nn


PRACOWNIA PROJEKTOWA OMEGA BARTOSZ MICHALSKI
Pracownia Projektowa Omega Bartosz Michalski
63-400 Wysocko Wielkie ul. Leśna 4
NIP: 622-264-22-97 REGON: 302-778-800
e-mail: pracownia.omega@gmail.com
tel.: 693-598-940
Projektowanie i doradztwo techniczne w zakresie sieci i instalacji elektrycznych

Numer umowy/zlecenia:	KW08048/25
Numer warunków:	P/25/093442
OBI:	43/2503823
Stacja / obwód:	30463 / 01
Data:	03.2026
Skala:	1:500
Nr rys.:	E-01

Nazwa zamierzenia budowlanego:
Budowa elektroenergetycznego przyłącza kablowego nn-0,4kV w celu zasilania w energię elektryczną budynku mieszkalnego na działce nr 462/2 w miejscowości Ostrzeszów-Pustkowie, gm. Ostrzeszów

Rysunek: Projekt zagospodarowania terenu

Projektant: mgr inż. Piotr Prusinkiewicz
Uprawnienia budowlane do projektowania bez ograniczeń w specjalności instalacyjnej w zakresie sieci, instalacji i urządzeń elektrycznych i elektroenergetycznych nr ewid.: 359/DOŚ/10; nr wpisu do CROPUB: DOŚ/IE/0078/11

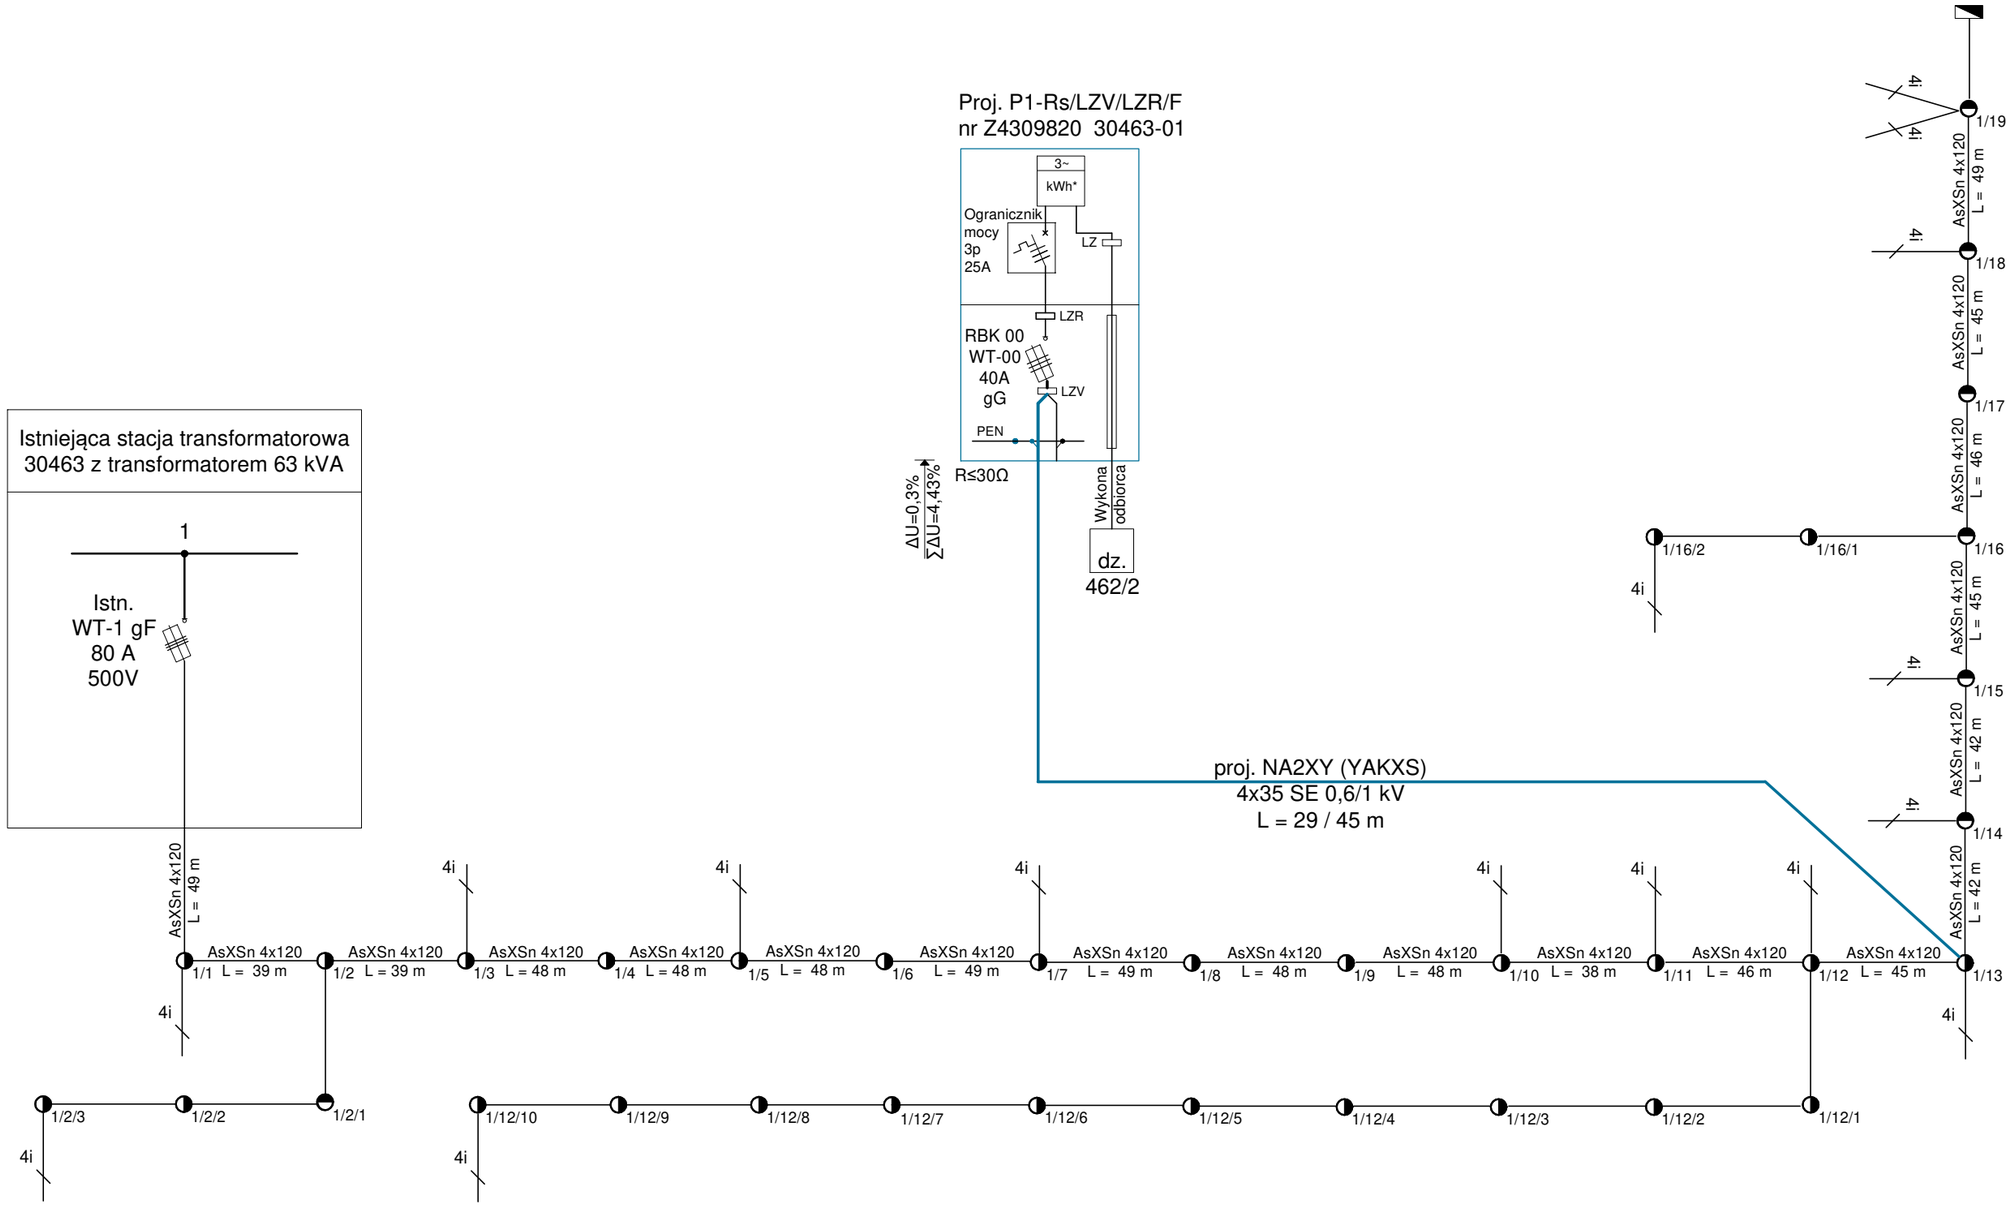

LEGENDA:

- 4i — Istn. przyłącza napowietrzne AsXSn 4x
- 2i — Istn. przyłącza napowietrzne AsXSn 2x
- 1/13 — Istn. przyłącza napowietrzne 4x AL
- 4g — Istn. przyłącza napowietrzne 2x AL
- 2g — Istn. kable elektroenergetyczne
- Istn. wolnostojące szafki pomiarowe i rozdzielnice szafowe
- ZN — Istn. napowietrzne szafki pomiarowe na słupach
- Istn. ograniczniki przepięć

UWAGI:

1. Dla szafki pomiarowej przewidziano uziom z taśmy i prętów stalowych ocynkowanych o R ≤ 30 Ω.
2. Liczniki energii elektrycznej, zabezpieczenia przedlicznikowe oraz inne elementy instalacji przedlicznikowej znajdujące się w szafkach pomiarowych, w części dostępnej dla odbiorców należy zaplombować.

PRACOWNIA PROJEKTOWA OMEGA BARTOSZ MICHALSKI

Pracownia Projektowa Omega Bartosz Michalski
63-400 Wysocko Wielkie ul. Leśna 4
NIP: 622-264-22-97 REGON: 302-778-800
e-mail: pracownia.omega@gmail.com
tel.: 693-598-940
Projektowanie i doradztwo techniczne w zakresie sieci i instalacji elektrycznych

Numer umowy/zlecenia:	KW08048/25
Numer warunków:	P/25/093442
OBI:	43/2503823
Nazwa zamierzenia budowlanego:	Budowa elektroenergetycznego przyłącza kablowego nn-0,4kV w celu zasilania w energię elektryczną budynku mieszkalnego jednorodzinnego na działce nr 462/2 w miejscowości Ostrzeszów-Pustkowie, gm. Ostrzeszów
Stacja / obwód:	30463 / 01
Data:	03.2026
Skala:	-
Rysunek:	Schemat zasilania
Nr rys.:	E-02
Projektant:	mgr inż. Piotr Prusinkiewicz

Uprawnienia budowlane do projektowania bez ograniczeń w specjalności instalacyjnej w zakresie sieci, instalacji i urządzeń elektrycznych i elektroenergetycznych
nr ewid.: 359/DOŚ/10; nr wpisu do CROPUB: DOŚ/IE/0078/11