Energa operator

SID0000000004719186

Numer P/24/046618	Miejscowość Konin	Data 19-05-2026

WARUNKI PRZYŁĄCZENIA

DO SIECI ELEKTROENERGETYCZNEJ ENERGA-OPERATOR SA

Oddział w Kaliszu

1. Przyłączany obiekt:
   Nazwa:budynek mieszkalny - jednorodzinny
   Adres (Nr działki):Brzeźno, ul. Konińska
   gm. Krzymów , działka numer 0003-728/3
2. Grupa przyłączeniowa: grupa V
3. Moc przyłączeniowa: 16.5 kW
4. Miejsce przyłączenia:
   GPZ - Konin Płd [05002]
   Linia 15 kV Brzeźno - Nr 21400 [SN5-05002/14]
   Stacja SN/nn Brzeźno Główna [50370]
   Obwód nn L.nap.-kab. - kier. Nowe Brzeźno + oświetlenie [NN5-50370/02]
   Obiekt Obwód [nN] L.nap.-kab. - kier. Nowe Brzeźno + oświetlenie [NN5-50370/02]
5. Miejsce dostarczania energii elektrycznej:
   - zaciski na ostatniej listwie zaciskowej, licząc od strony zasilania, w kierunku instalacji odbiorczej w złączu kablowo-pomiarowym.
6. Rodzaj przyłącza: kablowe
7. Zakres prac niezbędnych do realizacji przyłączenia oraz wymagania w zakresie wyposażenia niezbędnego do współpracy z siecią:

7.1. Zakres inwestycji realizowanych przez ENERGA-OPERATOR SA

7.1.1. Urządzenia WN i SN:
   - nie dotyczy

7.1.2. Stacja transformatorowa:
   - nie dotyczy

7.1.3. Urządzenia nn:
   a) w zakresie przyłącza:
   - W granicy działki 728/1 przy drodze (dz. nr 541/1) i działce nr 728/2 zabudować złącze kablowo-pomiarowe typu P2-Rs/LZV/LZR/V (częścią czołową do drogi) w miejscu dostępnym dla służb technicznych Przedsiębiorstwa energetycznego.
   b) w zakresie rozbudowy sieci:
   - Realizacja Wytycznych Programowych nr (OBMBS/45/24202),
   - Wybudować linię kablową, kablem typu NA2XY SE 0,6/1kV o przekroju wynikającym z obliczeń lecz nie mniejszym niż 4x120mm2 od słupa linii nn na stanowisku nr II/11 do projektowanego zgodnie z ppkt a) złącza kablowo-pomiarowego,
   - Istniejącą sieć elektroenergetyczną dostosować do zwiększonego obciążenia.

7.1.4. Wyposażenie urządzeń, instalacji lub sieci, niezbędne do współpracy z siecią, do której instalacje lub sieci są przyłączane:
   - nie dotyczy

7.1.5. Zabezpieczenie sieci przed zakłóceniami elektrycznymi powodowanymi przez urządzenia, instalacje lub sieci wnioskodawcy:
   Zainstalowane urządzenia i instalacje nie mogą wprowadzać zakłóceń do sieci rozdzielczej. Obciążenie winno być rozłożone równomiernie na poszczególne fazy. W przypadku posiadania urządzeń lub instalacji mogących wprowadzić zakłócenia do sieci rozdzielczej należy zastosować odpowiednie urządzenia eliminujące wprowadzanie zakłóceń.

7.1.6. Dostosowanie przyłączanych urządzeń, instalacji lub sieci do systemów sterowania dyspozytorskiego:
   - nie dotyczy

7.1.7. Demontaże:
   - nie dotyczy

7.2. Zakres inwestycji realizowanych przez Podmiot Przyłączany:
   Zasilanie obiektu wykonać zalicznikowo z projektowanego jw. złącza kablowo-pomiarowego przy działce 728/1.
   Instalację lub sieć przygotować zgodnie z obowiązującymi przepisami w tym również w zakresie ochrony przeciwporażeniowej i przepięć, do ustalonej granicy stron i miejsca do zainstalowania układu pomiarowego.
   Minimalny przekrój w.l.z. 10mm2 Cu.

8. Wymagany stopień skompensowania mocy biernej:
   tgφ QI: 0.4
   tgφ QIV: 0

9. Wymagania dotyczące układu pomiarowo-rozliczeniowego i systemu pomiarowo-rozliczeniowego:

9.1. Miejsce zainstalowania:

wolnostojące złącze kablowo-pomiarowe

9.2. Rodzaj i prąd znamionowy oraz miejsce usytuowania zabezpieczenia przedlicznikowego / głównego:
wyłącznik nadmiarowo - prądowy bez członu zwarciowego (ogranicznik mocy) o prądzie znamionowym 32 A, zainstalowane w części pomiarowej złącza kablowo-pomiarowego

9.3. Sposób pomiaru: bezpośredni
Rodzaj układu pomiarowego: 3-fazowy

9.4. Rodzaj mierzonej energii: Energia elektryczna czynna pobrana, Moc maksymalna pobrana, Straty nieobecne/ pomijalnie małe

9.5. Przystosowanie układu pomiarowo-rozliczeniowego do systemów zdalnego odczytu danych pomiarowych
Wymagane;

9.6. Wymagania dodatkowe:
- ilość pozostawionego miejsca w bezpośrednim sąsiedztwie układu pomiarowo-rozliczeniowego powinna gwarantować w przyszłości jego bezpieczną eksploatację (np. wymianę poszczególnych elementów).
- wszystkie elementy członu zasilającego oraz osłony i urządzenia wchodzące w skład układu pomiarowo-rozliczeniowego energii elektrycznej muszą być przystosowane do oplombowania.

Zgodnie z zapisami rozporządzenia w sprawie szczegółowych warunków funkcjonowania systemu elektroenergetycznego układ pomiarowo-rozliczeniowy (tzn. liczniki oraz inne urządzenia służące bezpośrednio lub pośrednio do pomiarów i rozliczeń) dostarcza przedsiębiorstwo zajmujące się przesyłaniem i dystrybucją energii elektrycznej. W związku z tym zabudowa układu pomiarowo-rozliczeniowego odbędzie się kosztem oraz staraniem Energa-Operator S.A. - Oddział w Kaliszu.

10. Dane dotyczące sieci oraz parametry w zakresie elektroenergetycznej automatyki zabezpieczeniowej i systemowej

10.1. Dotyczy sieci o napięciu do 1 kV:

a)	Układ sieci	TN-C	
b)	Napięcie znamionowe sieci	0,4	kV
c)	Maksymalny prąd zwarciowy w sieci	100	kA
	Rzeczywistą wartość prądu zwarciowego oblicza projektant.		
d)	System ochrony od porażeń	Samoczynne wyłączenie zasilania	

10.2. Dotyczy sieci o napięciu powyżej 1 kV:

a)	Sposób pracy punktu neutralnego sieci	-	
b)	Napięcie znamionowe sieci	-	kV
c)	Prąd zwarcia doziemnego	-	A
d)	Czas wyłączenia zwarcia doziemnego	-	s
e)	Moc zwarciowa na szynach 15 kV	-	MVA
f)	Czas wyłączenia zwarcia wielofazowego	-	s
		w stacji110/15 kV GPZ Konin Płd	
	Rzeczywistą wartość prądu zwarcia wielofazowego oblicza projektant na podstawie mocy zwarciowej.		
g)	System ochrony od porażeń	uziemienie ochronne	

10.3. Inne:
-

11. Dane znamionowe urządzeń, instalacji i sieci oraz dopuszczalne graniczne parametry ich pracy

Rodzaj urządzenia/instalacji/sieci	Napięcie znam. [kV]	Moc znam. [kW]	Prąd rozruchu [A]

12. Inne ustalenia:

12.1. Dotyczy projektu budowlanego:
a) Wymagana jest dokumentacja projektowa.
b) Przy opracowaniu dokumentacji projektowej należy korzystać z rozwiązań typowych i powtarzalnych oraz zachować wymagania zawarte w aktualnie obowiązujących przepisach.
c) Dokumentacja projektowa urządzeń zasilających w zakresie objętym niniejszymi warunkami przyłączenia wraz z projektowanym układem pomiarowym podlega sprawdzeniu przez nas przed przystąpieniem do realizacji inwestycji.
d) Opracowany projekt budowlany sieci elektroenergetycznej winien zawierać Wytyczne Realizacji Inwestycji, które w maksymalny sposób muszą uwzględniać realizację zadania w technologii PPN (prac pod napięciem) oraz ograniczać do minimum czas wyłączeń urządzeń elektroenergetycznych spod napięcia zgodnie z obowiązującą w ENERGA-OPERATOR SA procedurą np. " Standardy dotyczące ograniczenia przerw planowanych".

12.2. Dotyczy współpracy ruchowej:
- nie dotyczy

12.3. Dotyczy umowy o przyłączenie:
- nie dotyczy

12.4. Inne wymagania:
Niniejsza aktualizacja Warunków przyłączenia numer P/24/046618 z dnia 19-05-2026r zastępuje dotychczasowe Warunki przyłączenia numer P/24/046618 z dnia 08-07-2024r. Aktualizacja warunków następuje z chwilą zawarcia Aneksu do umowy o przyłączenie.

13. Użytkowane urządzenia elektryczne powinny spełniać wymagania określone w obowiązujących przepisach dotyczących kompatybilności elektromagnetycznej.

14. Przy realizacji niniejszych warunków przyłączenia należy uwzględnić wymagania określone w Instrukcji Ruchu i Eksploatacji Sieci Dystrybucyjnej obowiązującej na terenie działania ENERGA-OPERATOR SA.
15. Standardy jakościowe energii elektrycznej określa Rozporządzenie Ministra Gospodarki z dnia 4 maja 2007 roku (Dz.U. Nr 93 poz. 623 z 2007 r.).
ENERGA-OPERATOR SA nie zapewnia bezprzerwowej dostawy energii do sieci elektroenergetycznej dla ww. obiektu. Należy liczyć się z możliwością przerw w dostawie energii elektrycznej. Bezprzerwową dostawę energii elektrycznej można zapewnić jedynie poprzez zainstalowanie własnego źródła energii (np. agregatu prądotwórczego, urządzenia UPS, itp.) po uprzednim uzgodnieniu warunków jego instalacji z ENERGA-OPERATOR SA Oddział w Kaliszu
16. Zawarcie umowy o przyłączenie stanowi podstawę do rozpoczęcia realizacji prac projektowych i budowlano-montażowych, na zasadach określonych w tej umowie. Projekt umowy o przyłączenie stanowi załącznik do niniejszych warunków.
17. Warunki przyłączenia są ważne 2 lata od dnia doręczenia Warunków Przyłączenia z dnia 08-07-2024 roku.
Po zawarciu umowy o przyłączenie warunki przyłączenia ważne są w okresie obowiązywania umowy o przyłączenie.
18. Działając na podstawie art. 7 ust. 14 ustawy z dnia 10 kwietnia 1997 roku – Prawo energetyczne (Dz. U. nr 54 poz. 348 z późn. zm.) w związku z art. 34 ust. 3 pkt 3 ustawy z dnia 7 lipca 1994 roku (Dz. U. nr 89 poz. 414 z późn. zm.) ENERGA-OPERATOR SA oświadcza, że zapewni dostawę energii dla obiektu przyłączanego:
- po przyłączeniu obiektu do sieci elektroenergetycznej na podstawie niniejszych warunków przyłączenia oraz w oparciu o umowę o przyłączenie, jaka zostanie zawarta pomiędzy Podmiotem Przyłączanym a ENERGA – OPERATOR SA,
- po zawarciu umowy o świadczenie usług dystrybucji lub umowy kompleksowej.
Niniejsze oświadczenie jest oświadczeniem w rozumieniu art. 34 ust. 3, pkt. 3 ustawy - Prawo budowlane.

Kierownik
Działu Przyłączeń
Krzysztof Wiatrowski

Pasturczak Mateusz
OPRACOWAŁ
tel. 801 404 404

ZATWIERDZIŁ


Otrzymują:
1. Wnioskodawca
2. ENERGA-OPERATOR SA Oddział w Kaliszu Rejon Dystrybucji w Koninie
ul. Kleczewska 41, 62-510 Konin

Dot. 4x AL50mm²

50370-2


Polska - Geoportal otwartych danych przestrzennych

skala 1 : 1000

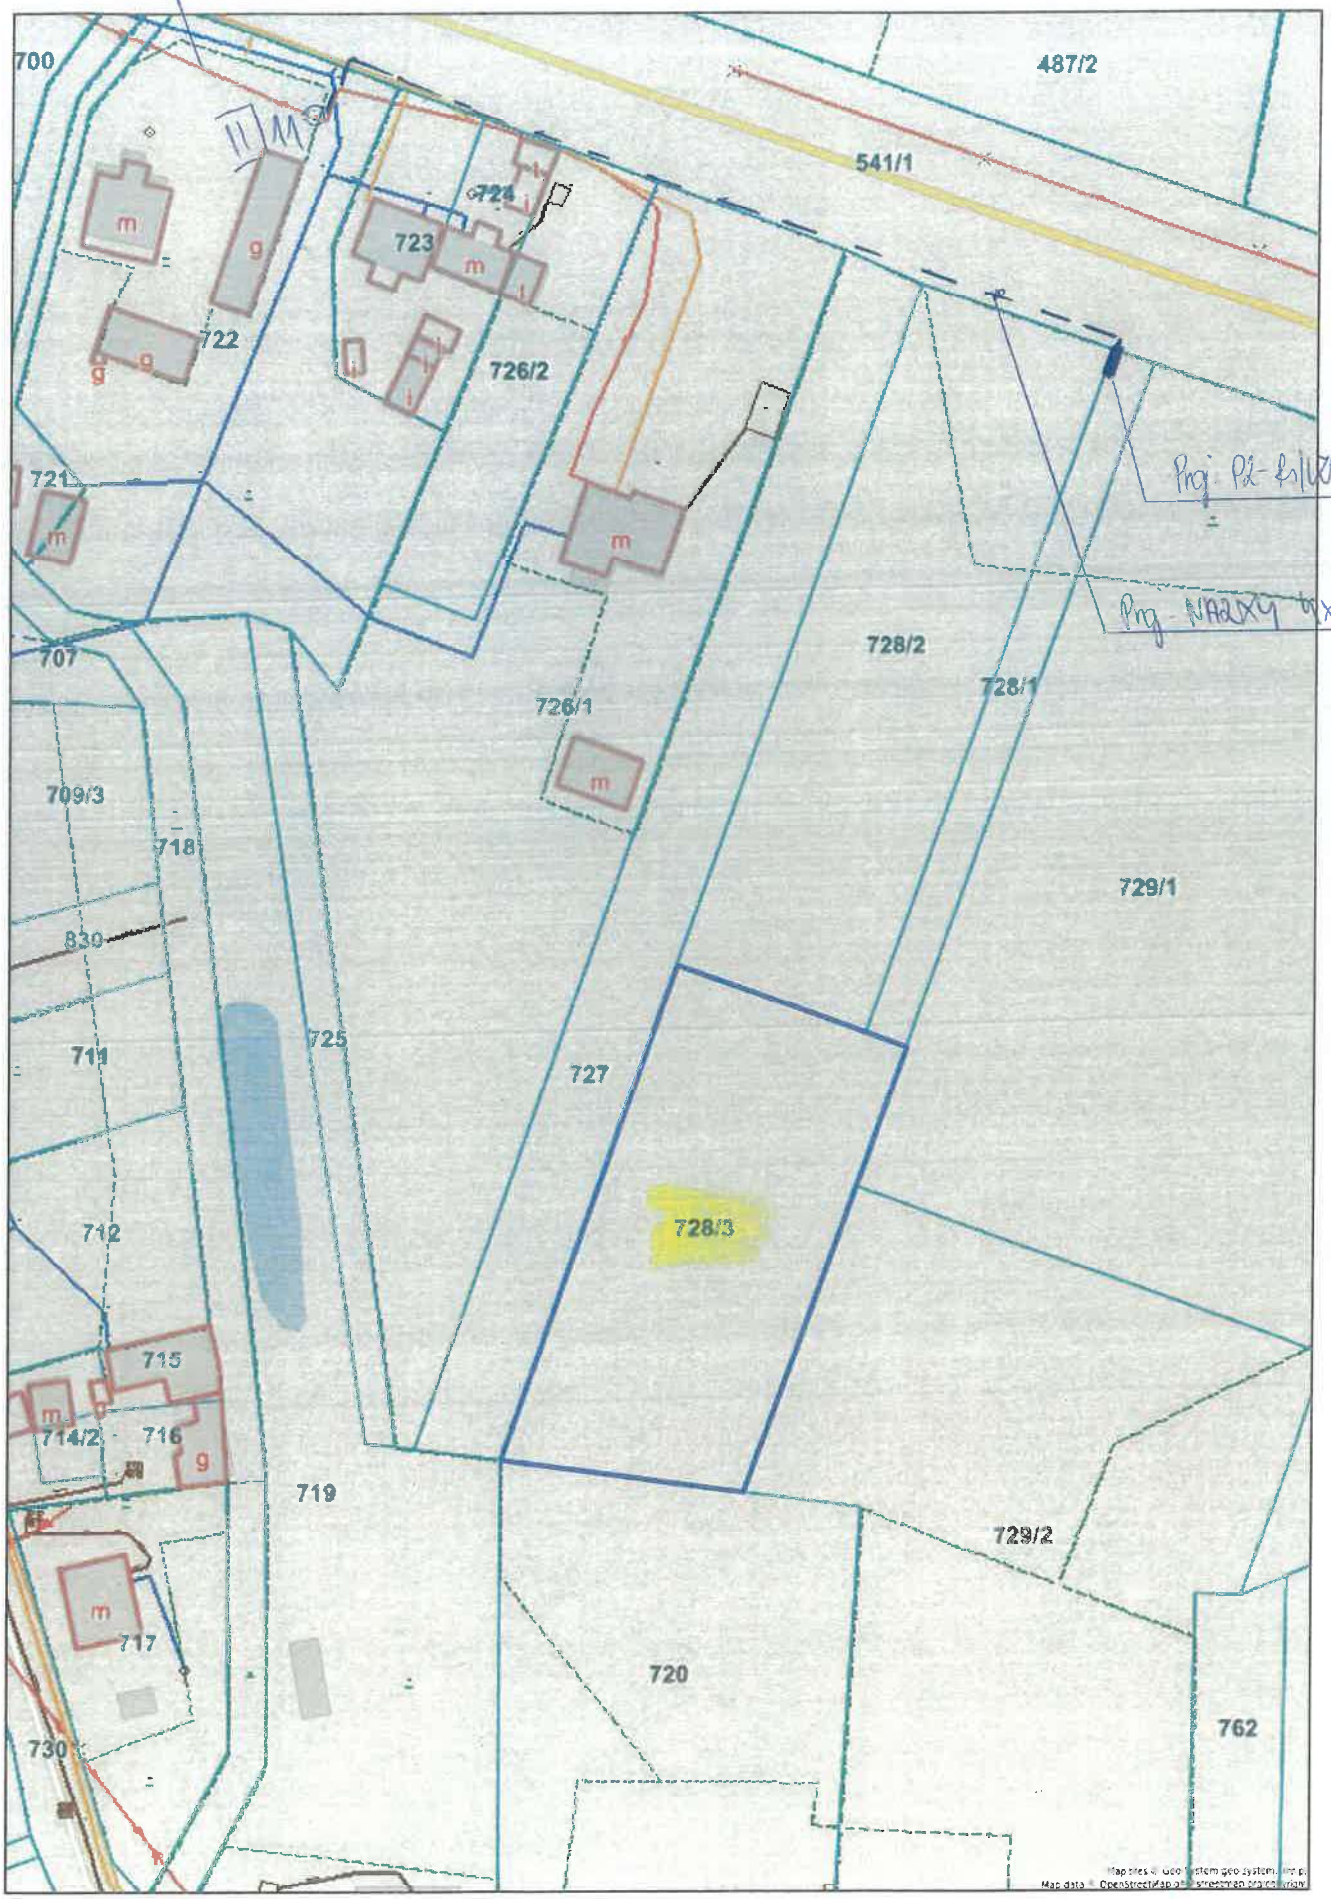

Proj. PE-EL/12kV/120/AL/1f

Proj. NAYY 4x120mm²

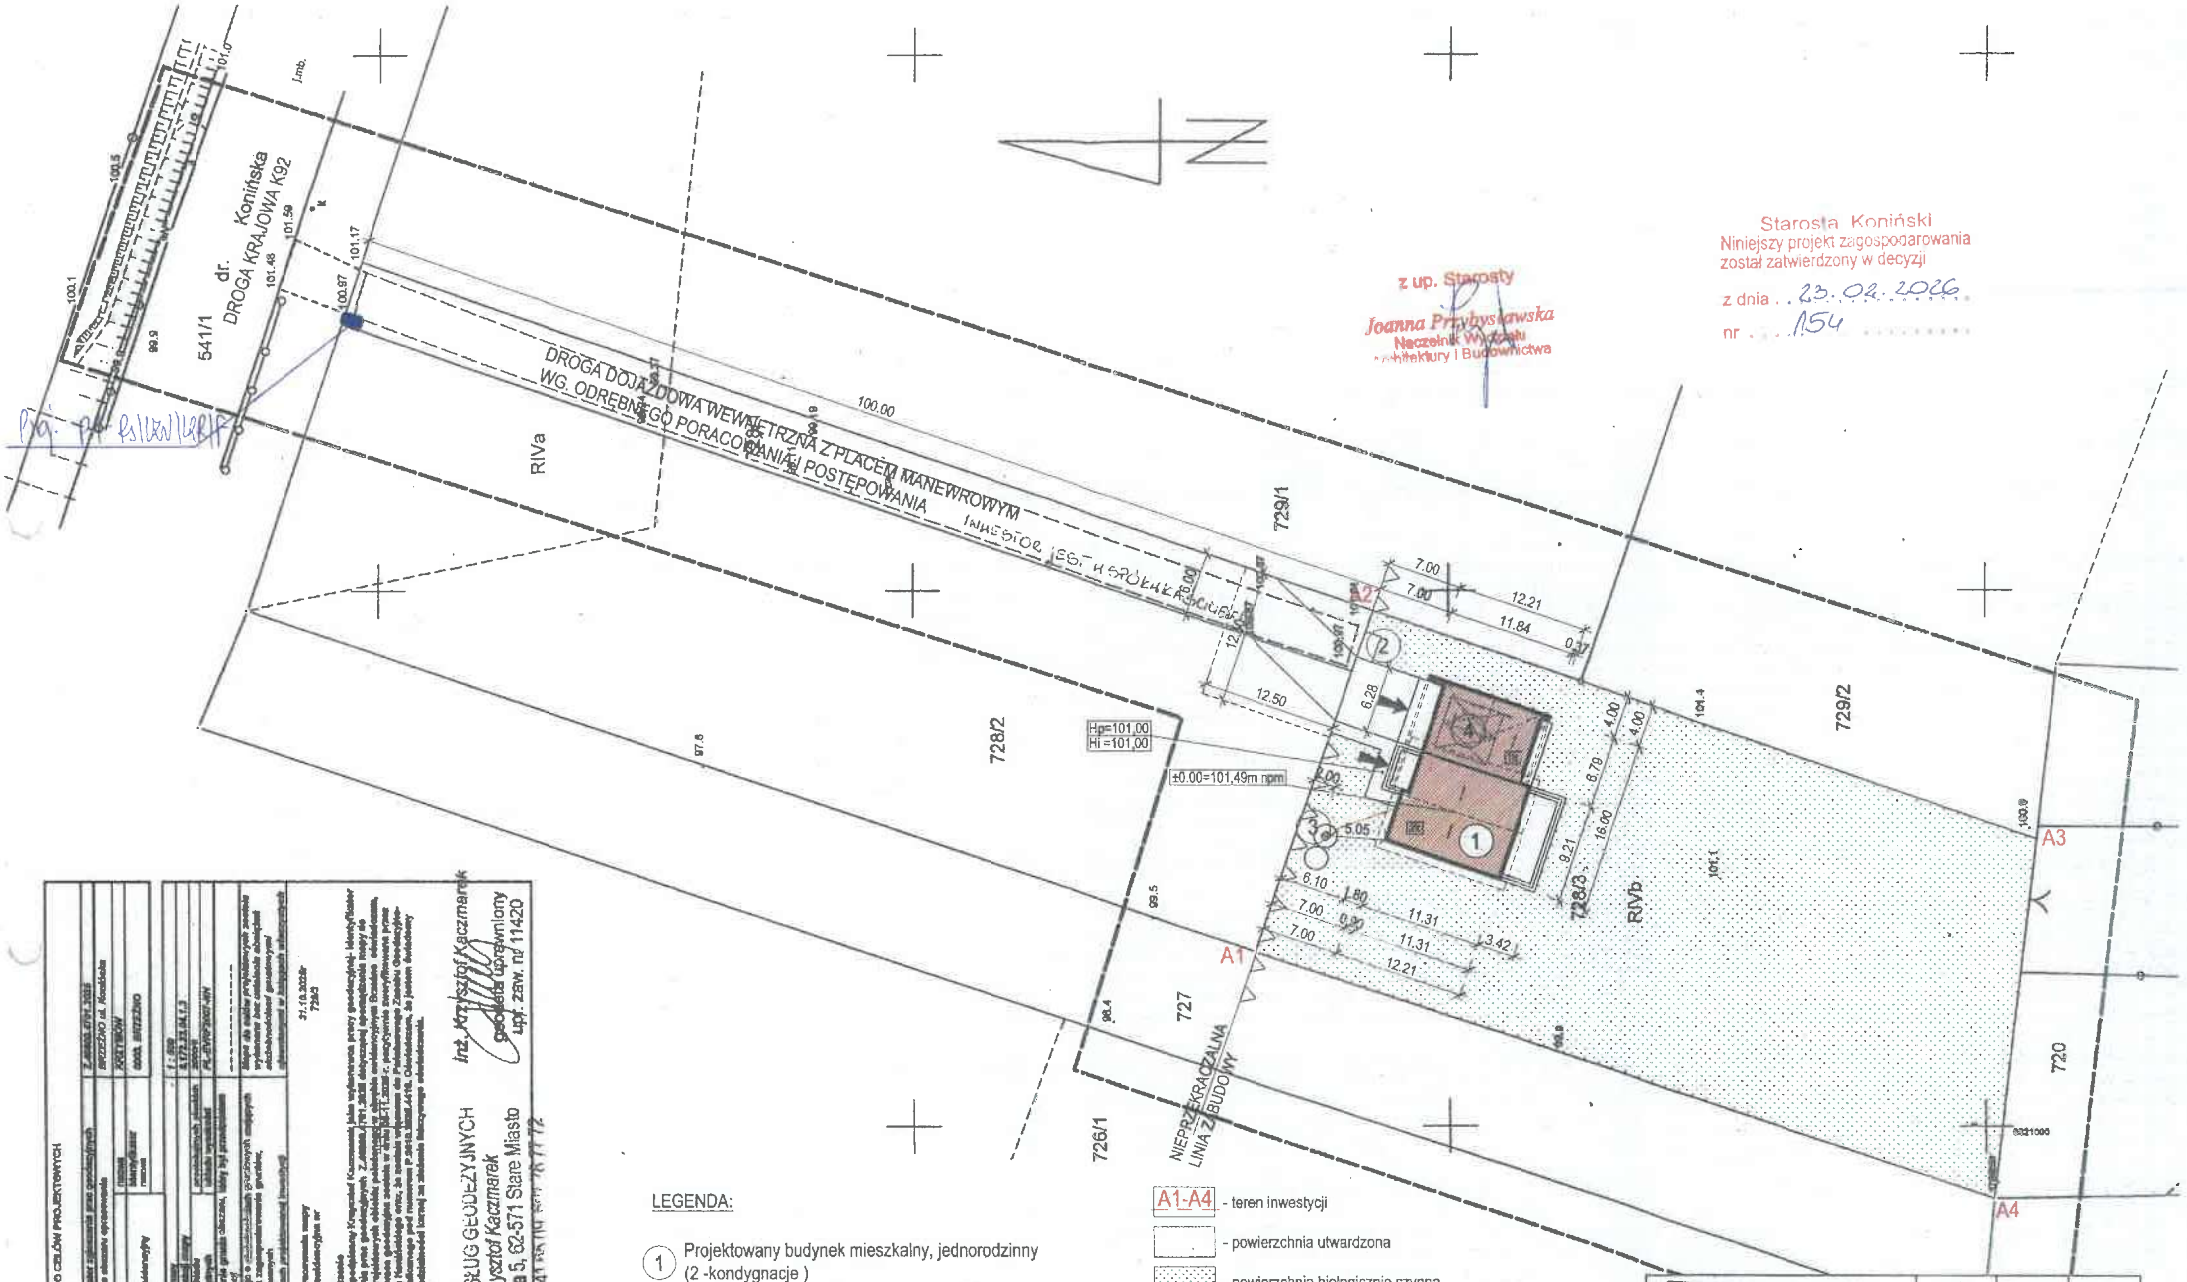

Starosta Koniński
Niniejszy projekt zagospodarowania został zatwierdzony w decyzji
z dnia . . 23.04.2026 .
nr . . . 154 . . . . . .

z up. Starosty
Joanna Przybyszewska
Naczelnik Wydziału Architektury i Budownictwa

MAPA DO CELÓW PROJEKTOWYCH

BIURO USŁUG GEODEZYJNYCH
Krzysztof Kaczmarek
ul. Główna 5, 62-571 Stare Miasto
tel. 63 741 88 10 lub 606 76 77 72

Inż. Krzysztof Kaczmarek
geodeta uprawniony
upr. zaw. nr 11420

LEGENDA:

1. Projektowany budynek mieszkalny, jednorodzinny (2 -kondygnacje)
2. Miejsce gromadzenia odpadów stałych
3. Zbiornik na nieczystości ciekłe V=10m3
4. Miejsca postojowe dla samochodów os.w bryle budynu 2x 2,5m x 5,0m

A1-A4 - teren inwestycji
- powierzchnia utwardzona
- powierzchnia biologicznie czynna
- wejście do budynku
1k 2k - ilość kondygnacji
Hp/Hi - rzedna projektowana/istniejąca

UWAGI:
1. Instalace wewnętrzne wg projektu technicznego.
2. Przyłącza wodociągowe i energetyczne wg odrębnego opracowania i postępowania.

INTRYS BIURO PROJEKTOWE ul. 1 Maja 12/18 62-510 Konin intrys.biuro@gmail.com	NR RYSUNKU: M.1	SKALA: 1:500	DATA 01.26r.
OBIEKT	BUDYNEK MIESZKALNY JEDNORODZINNY		
TEMAT RYS.	PROJEKT ZAGOSPODAROWANIA DZIAŁKI		
LOKALIZACJA	dz.nr 728/3 obręb Brzeźno 0003 gm. Krzymów		
PROJEKTANT ARCHITEKTURA	mgr inż. arch. Patrycja Nowicka upr. nr 54/WPOKK/2018 w specjalności architektonicznej		