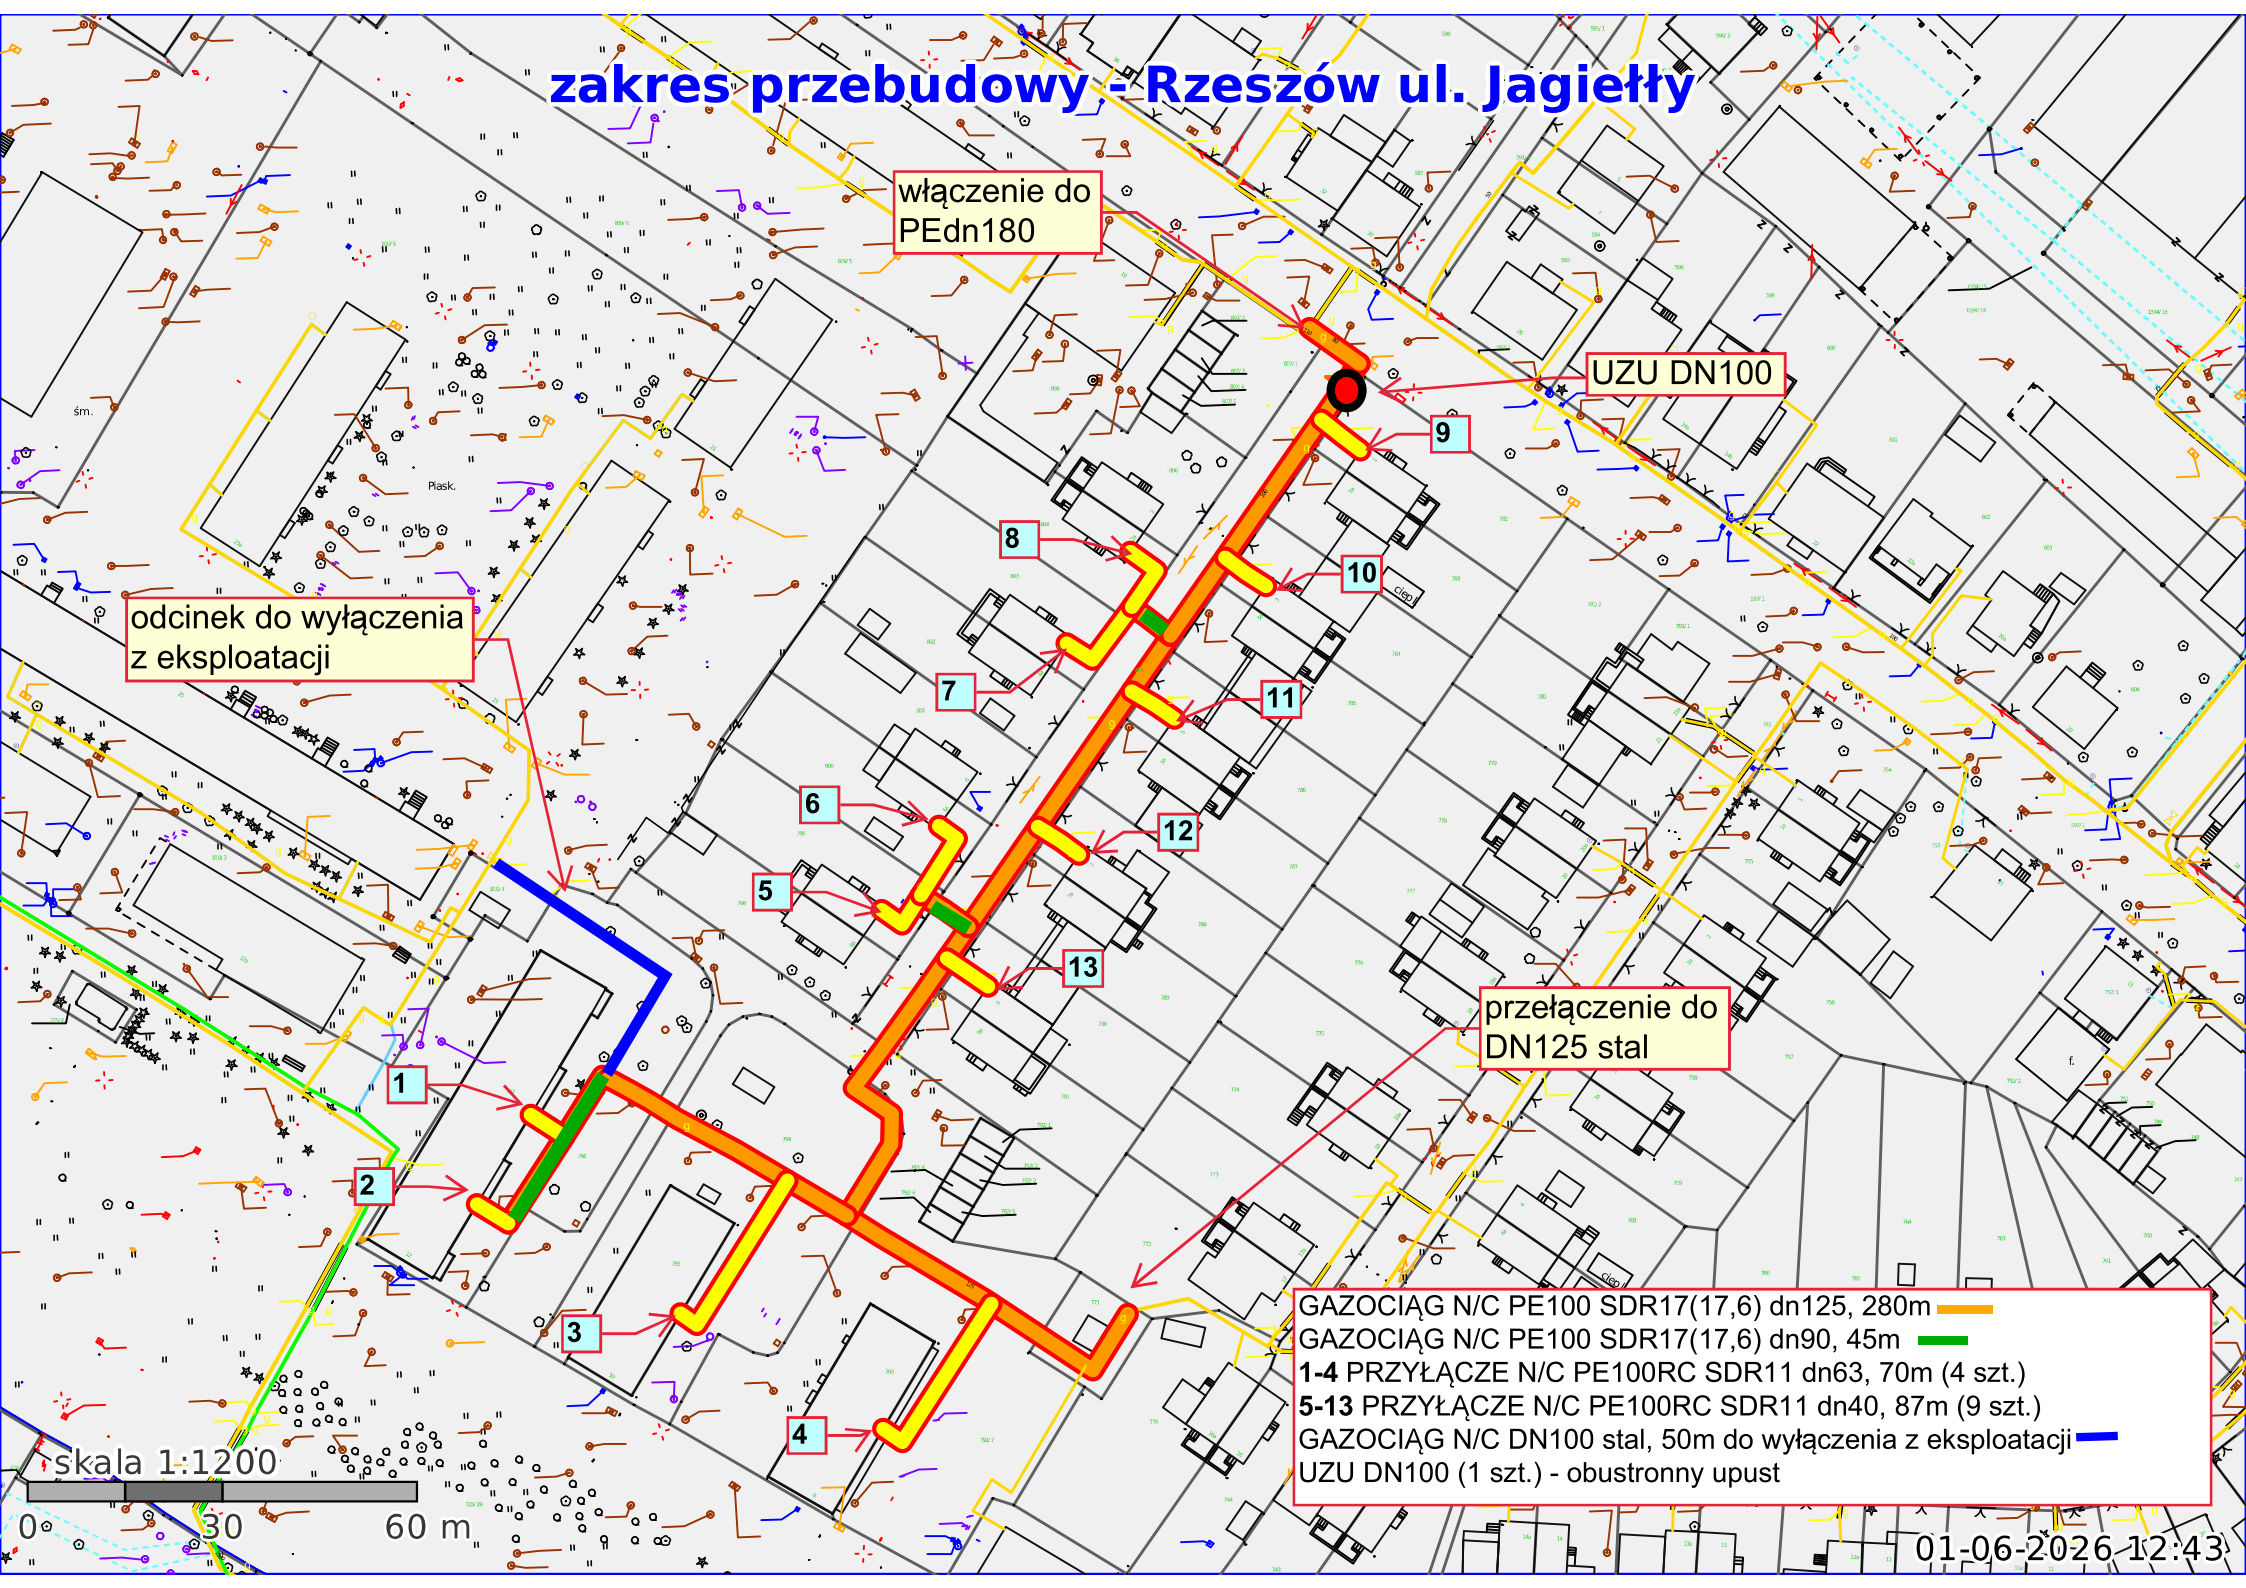

zakres przebudowy - Rzeszów ul. Jagiełły
włączenie do PEdn180
UZU DN100
odcinek do wyłączenia z eksploatacji
przełączenie do DN125 stal
1
2
3
4
5
6
7
8
9
10
11
12
13
GAZOCIĄG N/C PE100 SDR17(17,6) dn125, 280m
GAZOCIĄG N/C PE100 SDR17(17,6) dn90, 45m
1-4 PRZYŁĄCZE N/C PE100RC SDR11 dn63, 70m (4 szt.)
5-13 PRZYŁĄCZE N/C PE100RC SDR11 dn40, 87m (9 szt.)
GAZOCIĄG N/C DN100 stal, 50m do wyłączenia z eksploatacji
UZU DN100 (1 szt.) - obustronny upust
skala 1:1200
0
30
60 m
01-06-2026 12:43