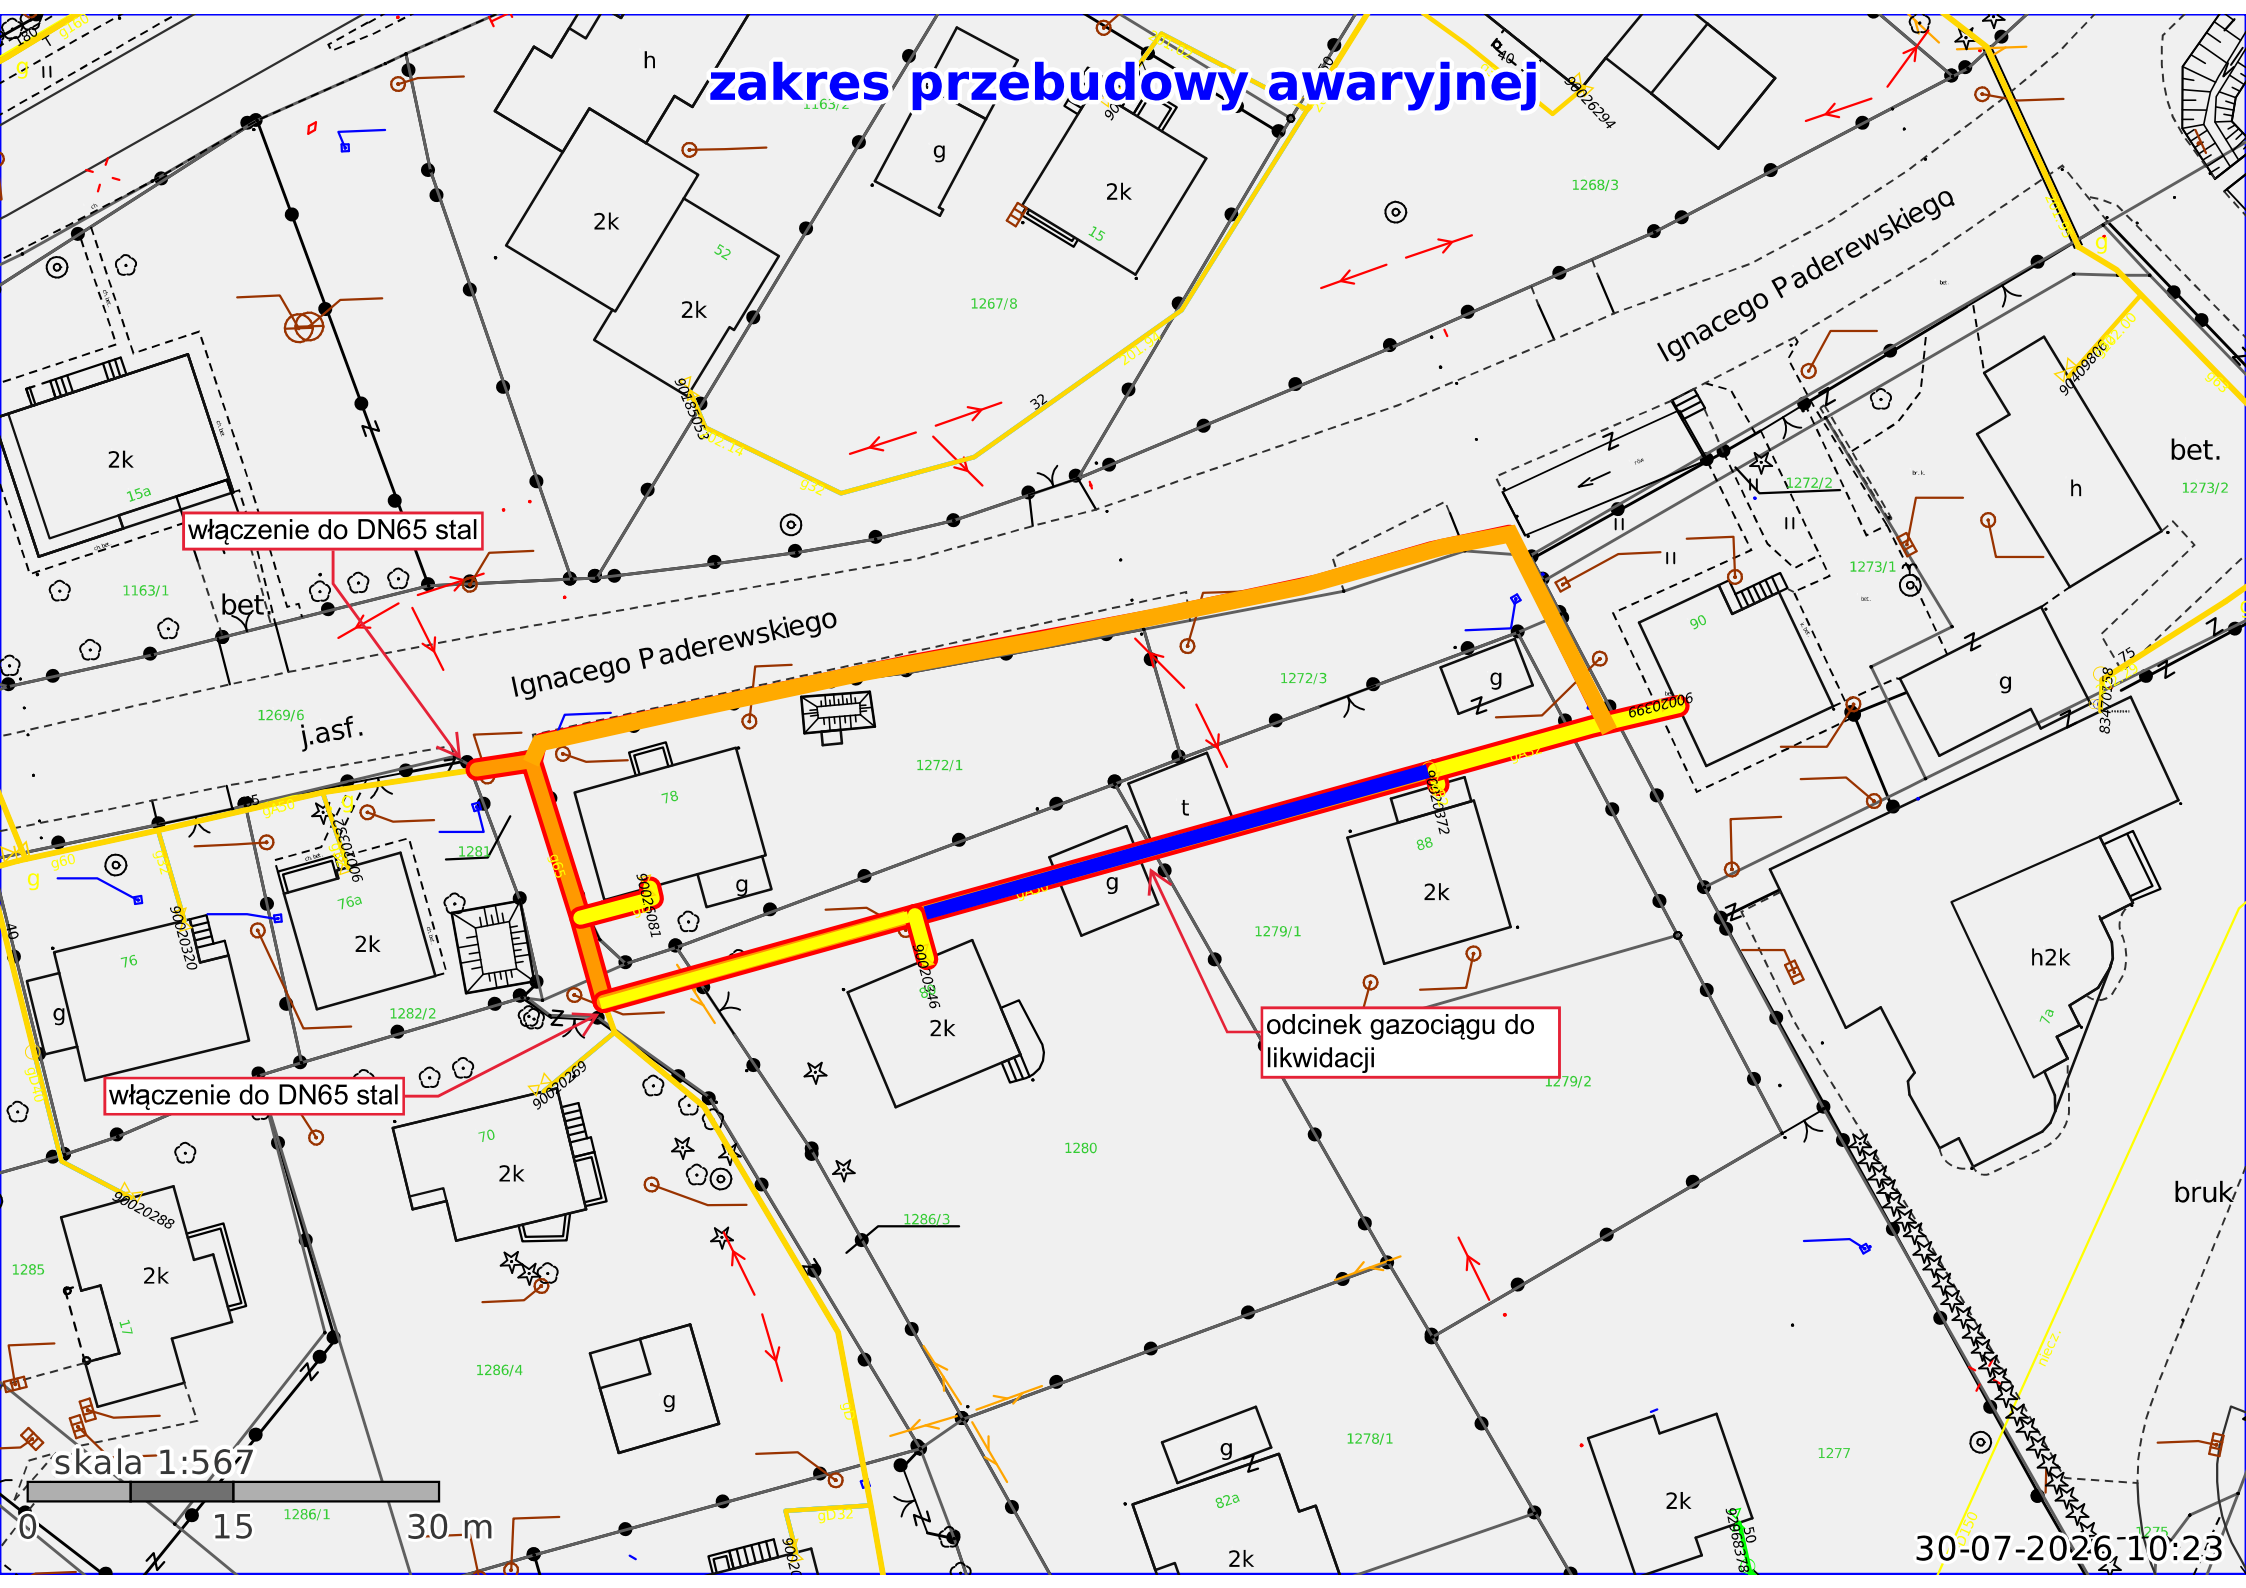

zakres przebudowy awaryjnej
włączenie do DN65 stal
włączenie do DN65 stal
odcinek gazociągu do likwidacji
Ignacego Paderewskiego
Ignacego Paderewskiego
j.asf.
bet.
bet.
bruk
skala 1:567
0
15
30 m
30-07-2026 10:23