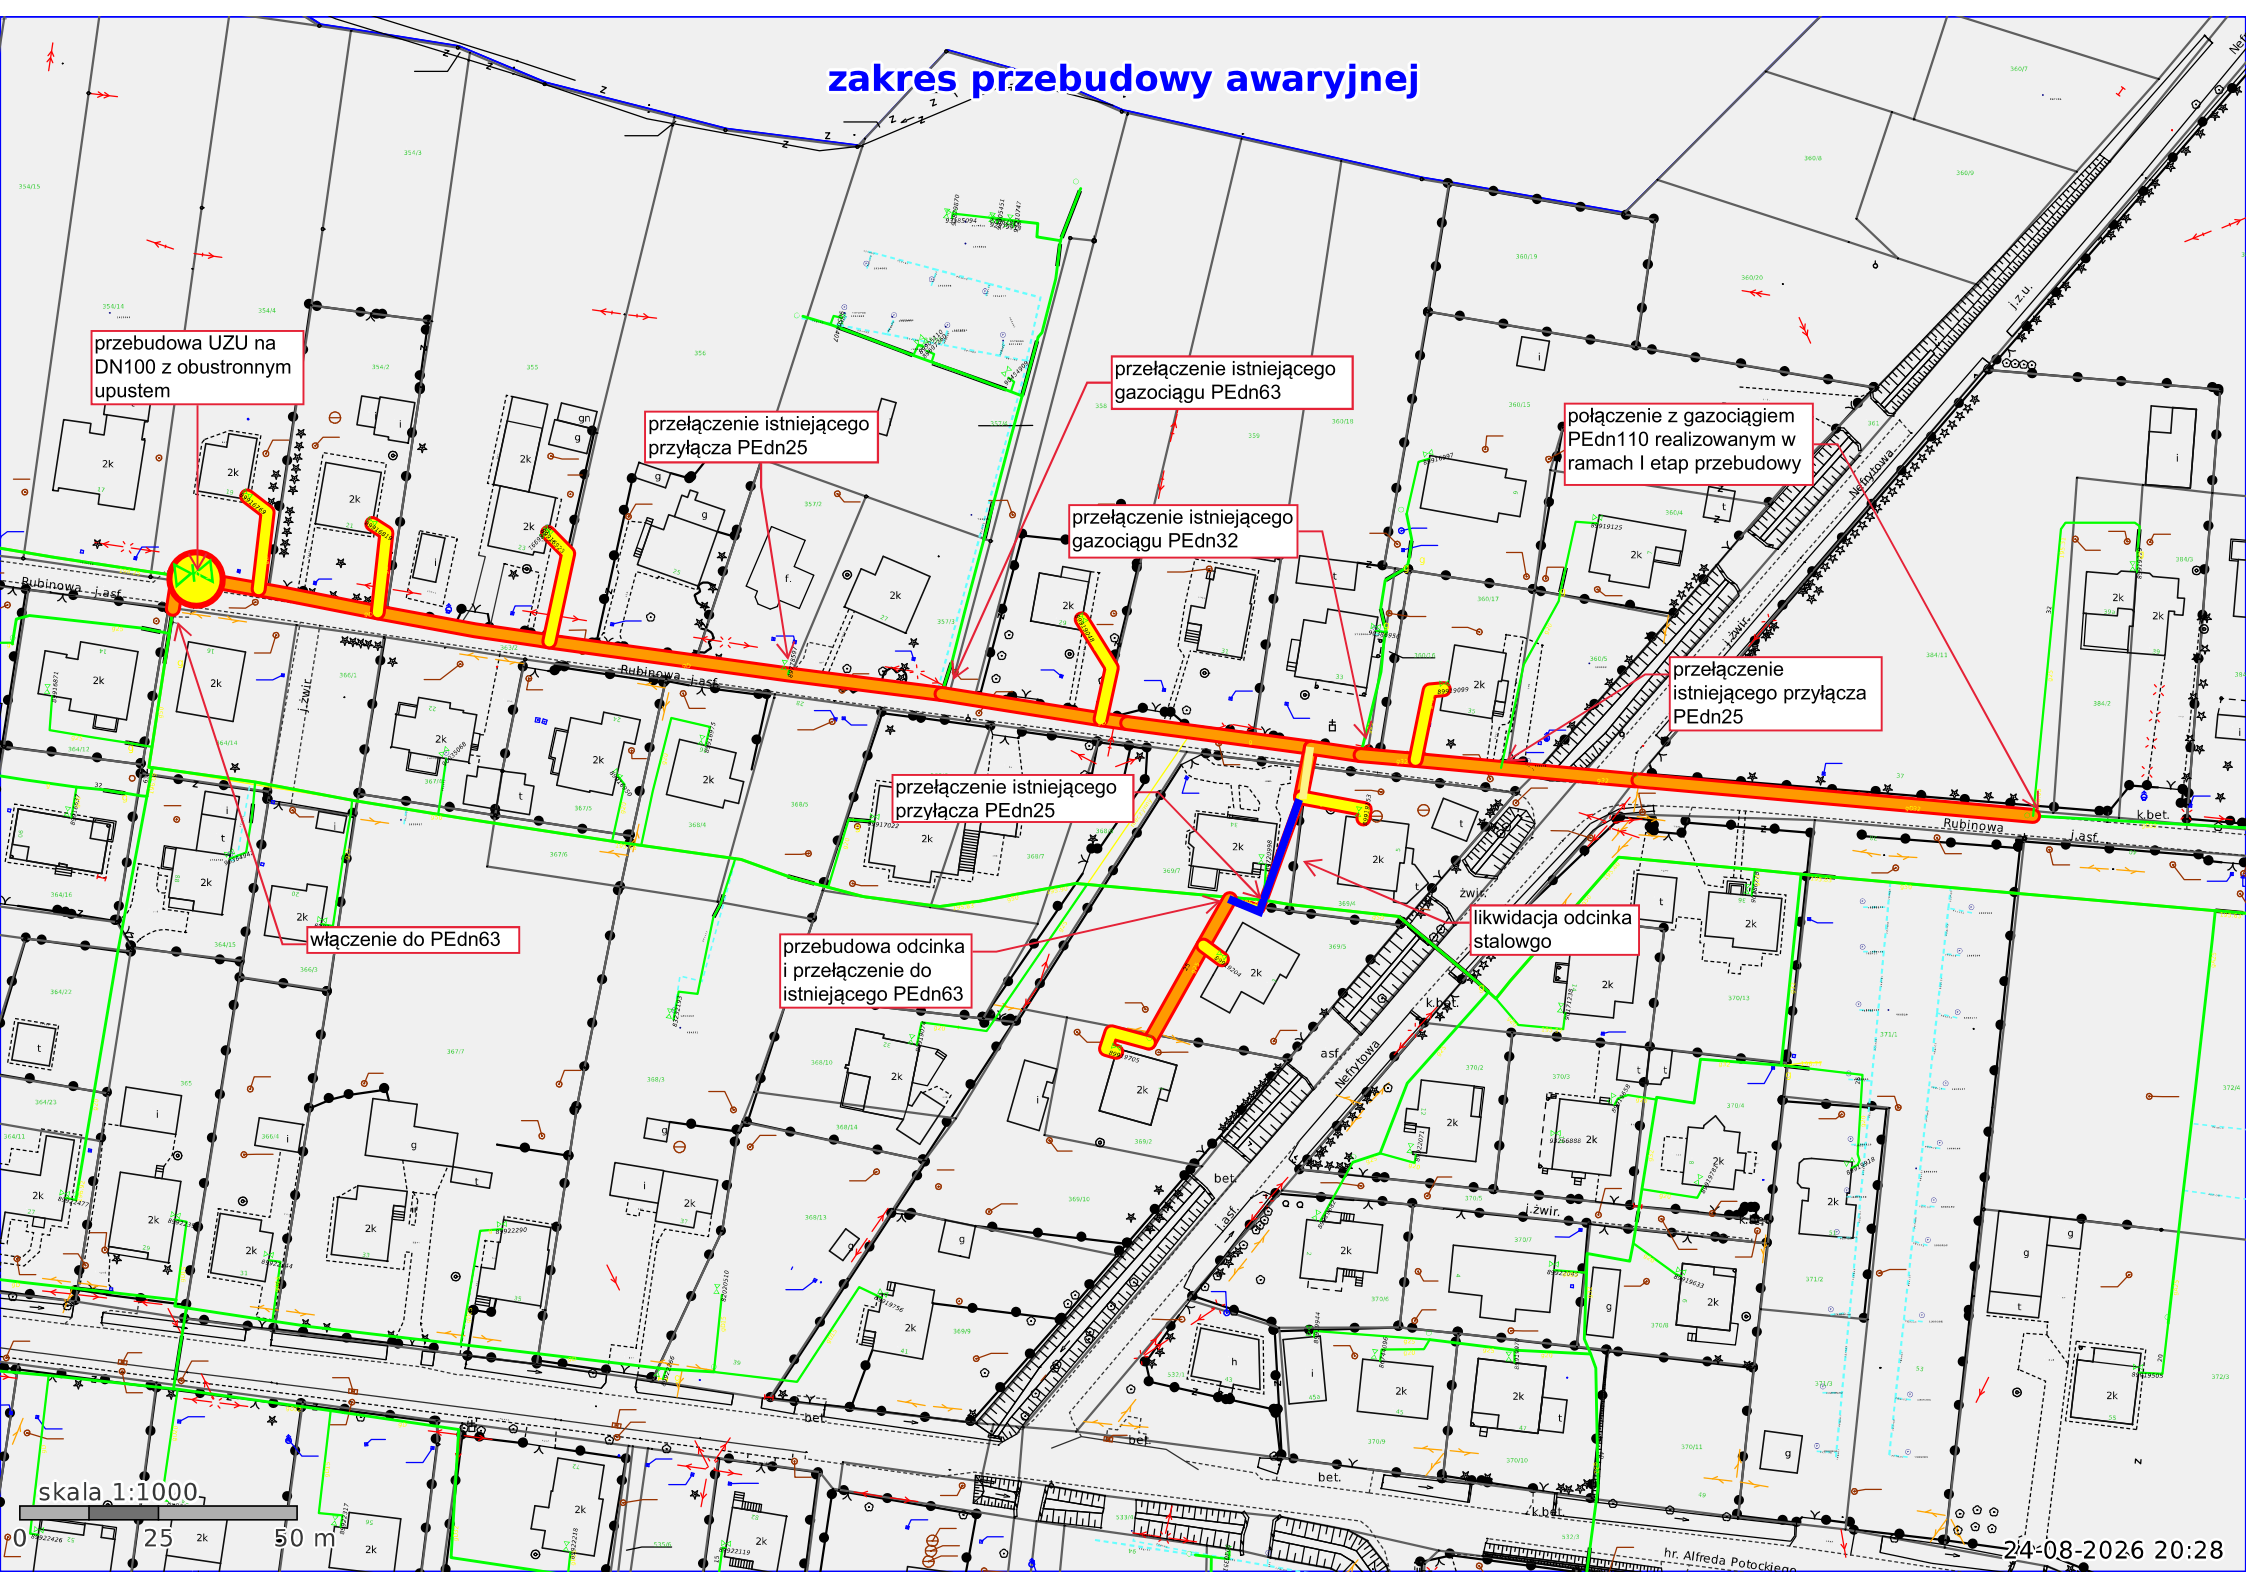

zakres przebudowy awaryjnej
przebudowa UZU na DN100 z obustronnym upustem
przełączenie istniejącego przyłącza PEdn25
przełączenie istniejącego gazociągu PEdn63
przełączenie istniejącego gazociągu PEdn32
połączenie z gazociągiem PEdn110 realizowanym w ramach I etap przebudowy
przełączenie istniejącego przyłącza PEdn25
przełączenie istniejącego przyłącza PEdn25
włączenie do PEdn63
przebudowa odcinka i przełączenie do istniejącego PEdn63
likwidacja odcinka stalowgo
Rubinowa
Nefrytowa
skala 1:1000
0
25
50 m
24-08-2026 20:28