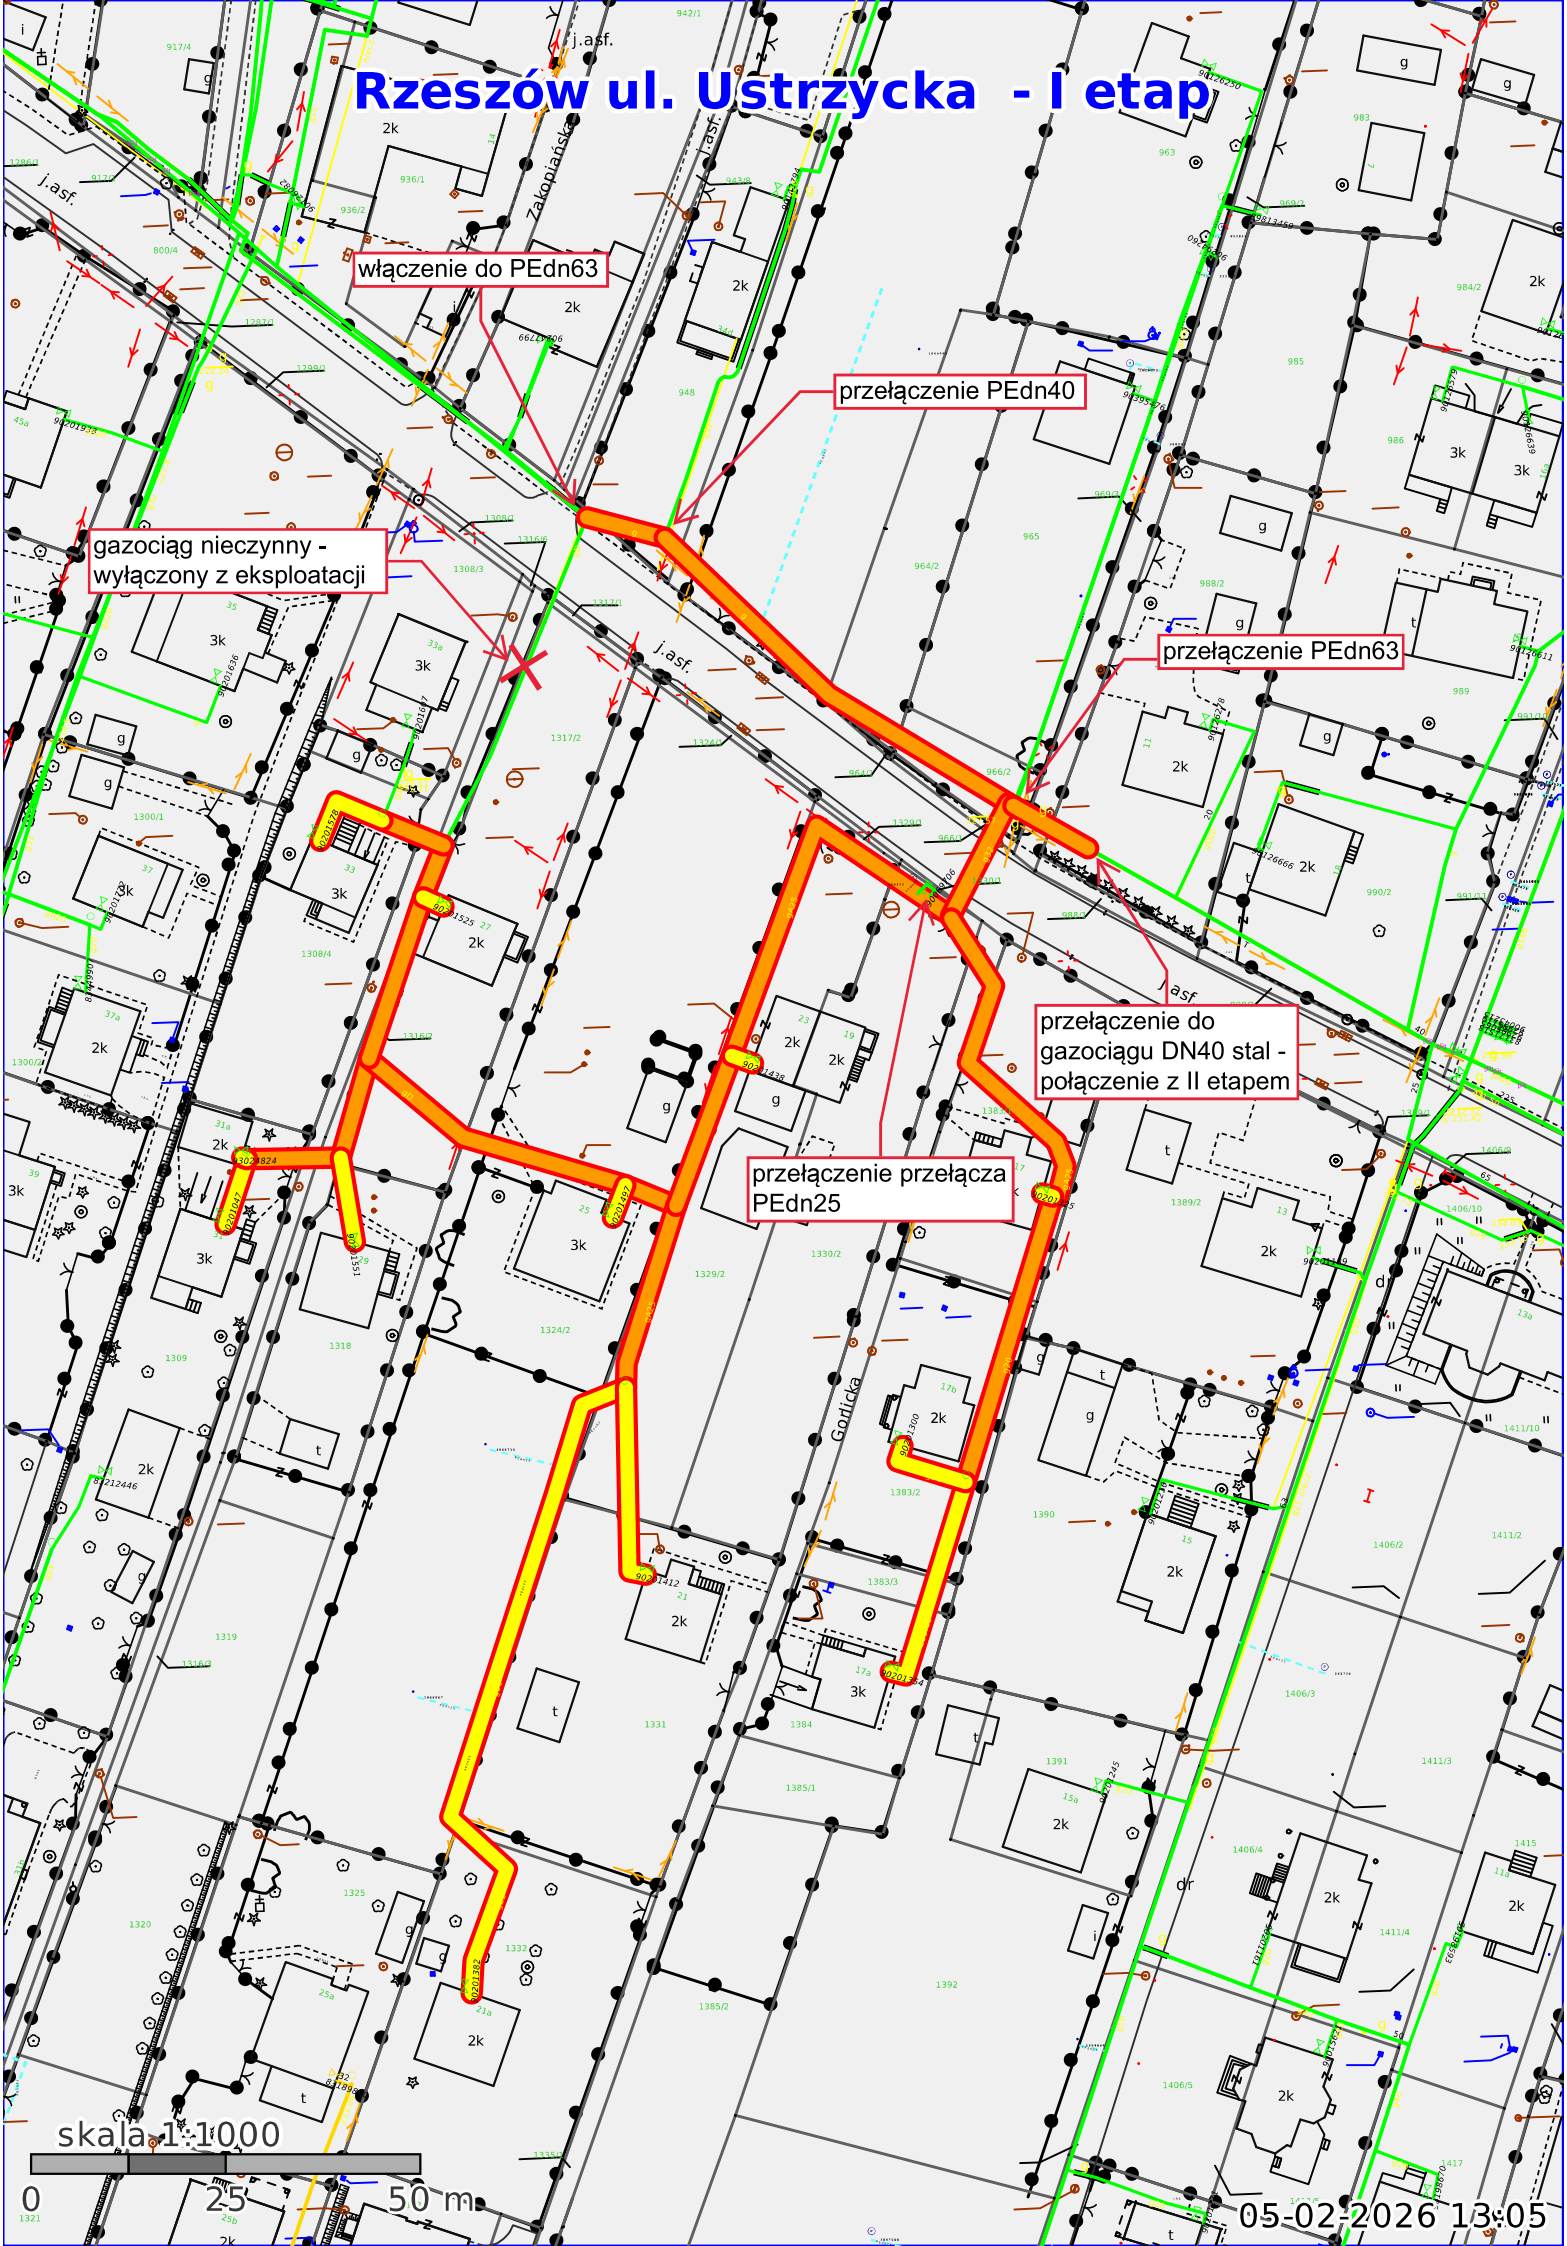

Rzeszów ul. Ustrzycka - I etap
włączenie do PEdn63
przełączenie PEdn40
gazociąg nieczynny - wyłączony z eksploatacji
przełączenie PEdn63
przełączenie do gazociągu DN40 stal - połączenie z II etapem
przełączenie przełącza PEdn25
Zakopiańska
Godlicka
j.asf.
skala 1:1000
0
25
50 m
05-02-2026 13:05