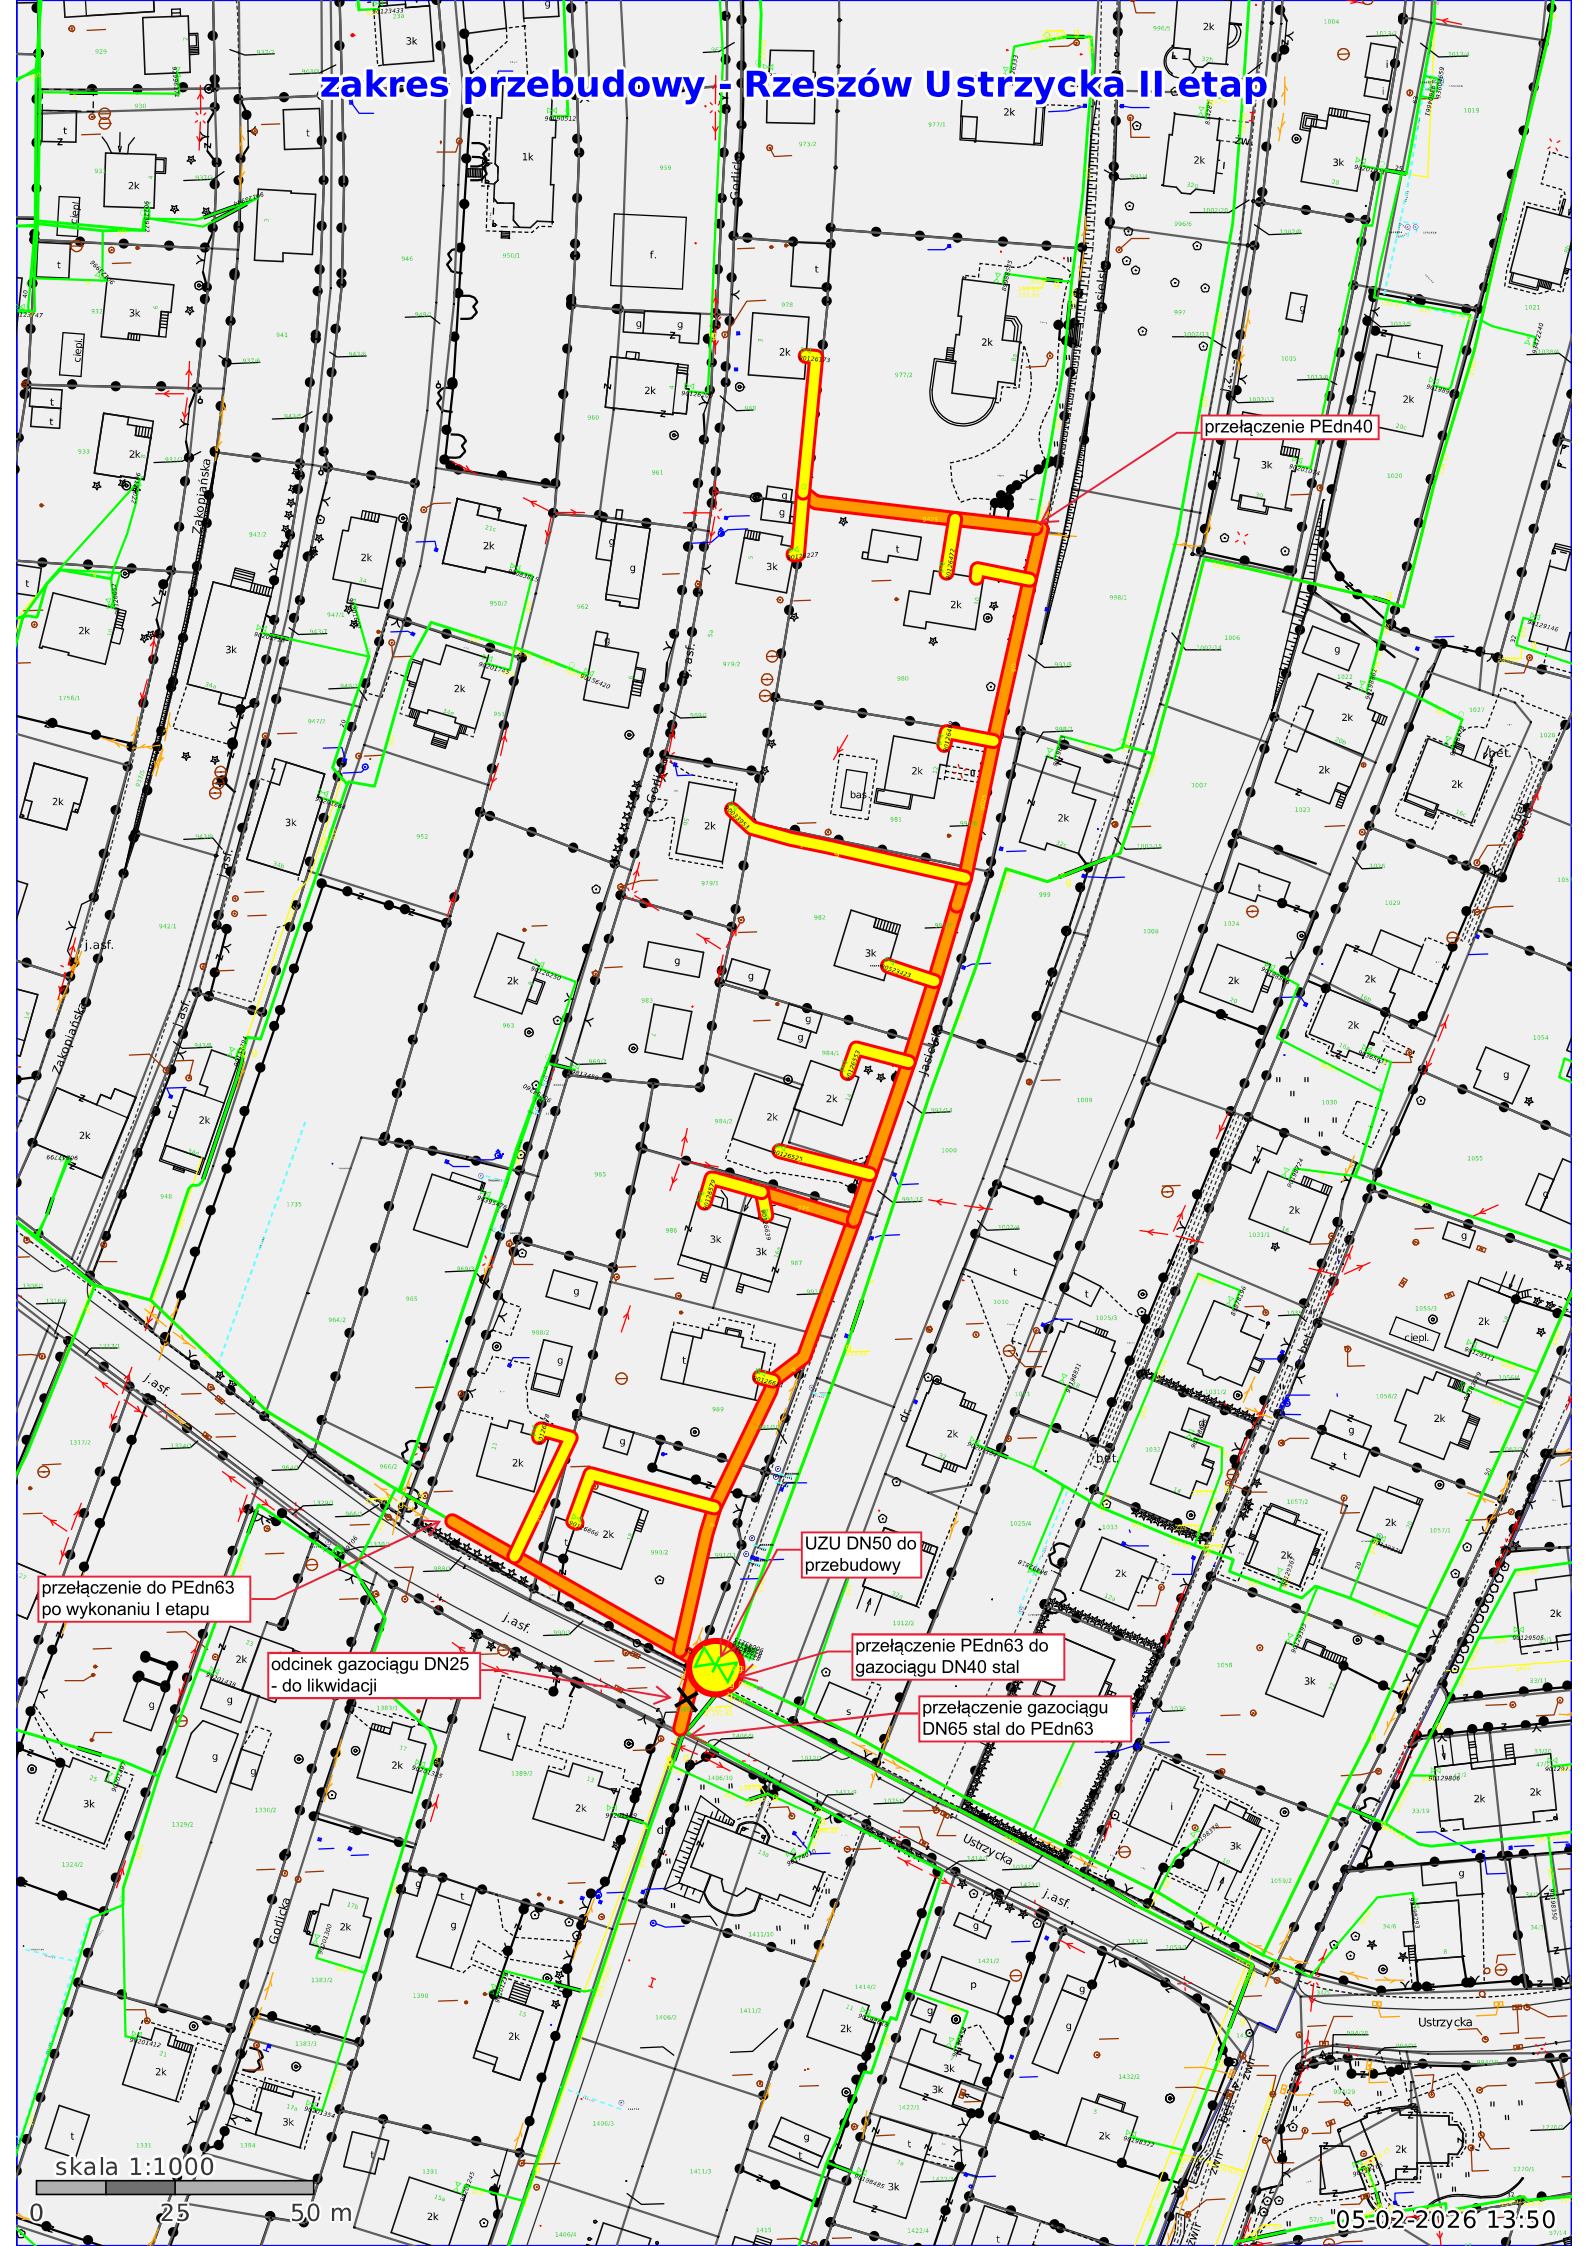

zakres przebudowy - Rzeszów Ustrzycka II etap
przełączenie PEdn40
UZU DN50 do przebudowy
przełączenie do PEdn63 po wykonaniu I etapu
odcinek gazociągu DN25 - do likwidacji
przełączenie PEdn63 do gazociągu DN40 stal
przełączenie gazociągu DN65 stal do PEdn63
Ustrzycka
Zakopiańska
Gordiana
Gorlicka
skala 1:1000
0
25
50 m
05-02-2026 13:50