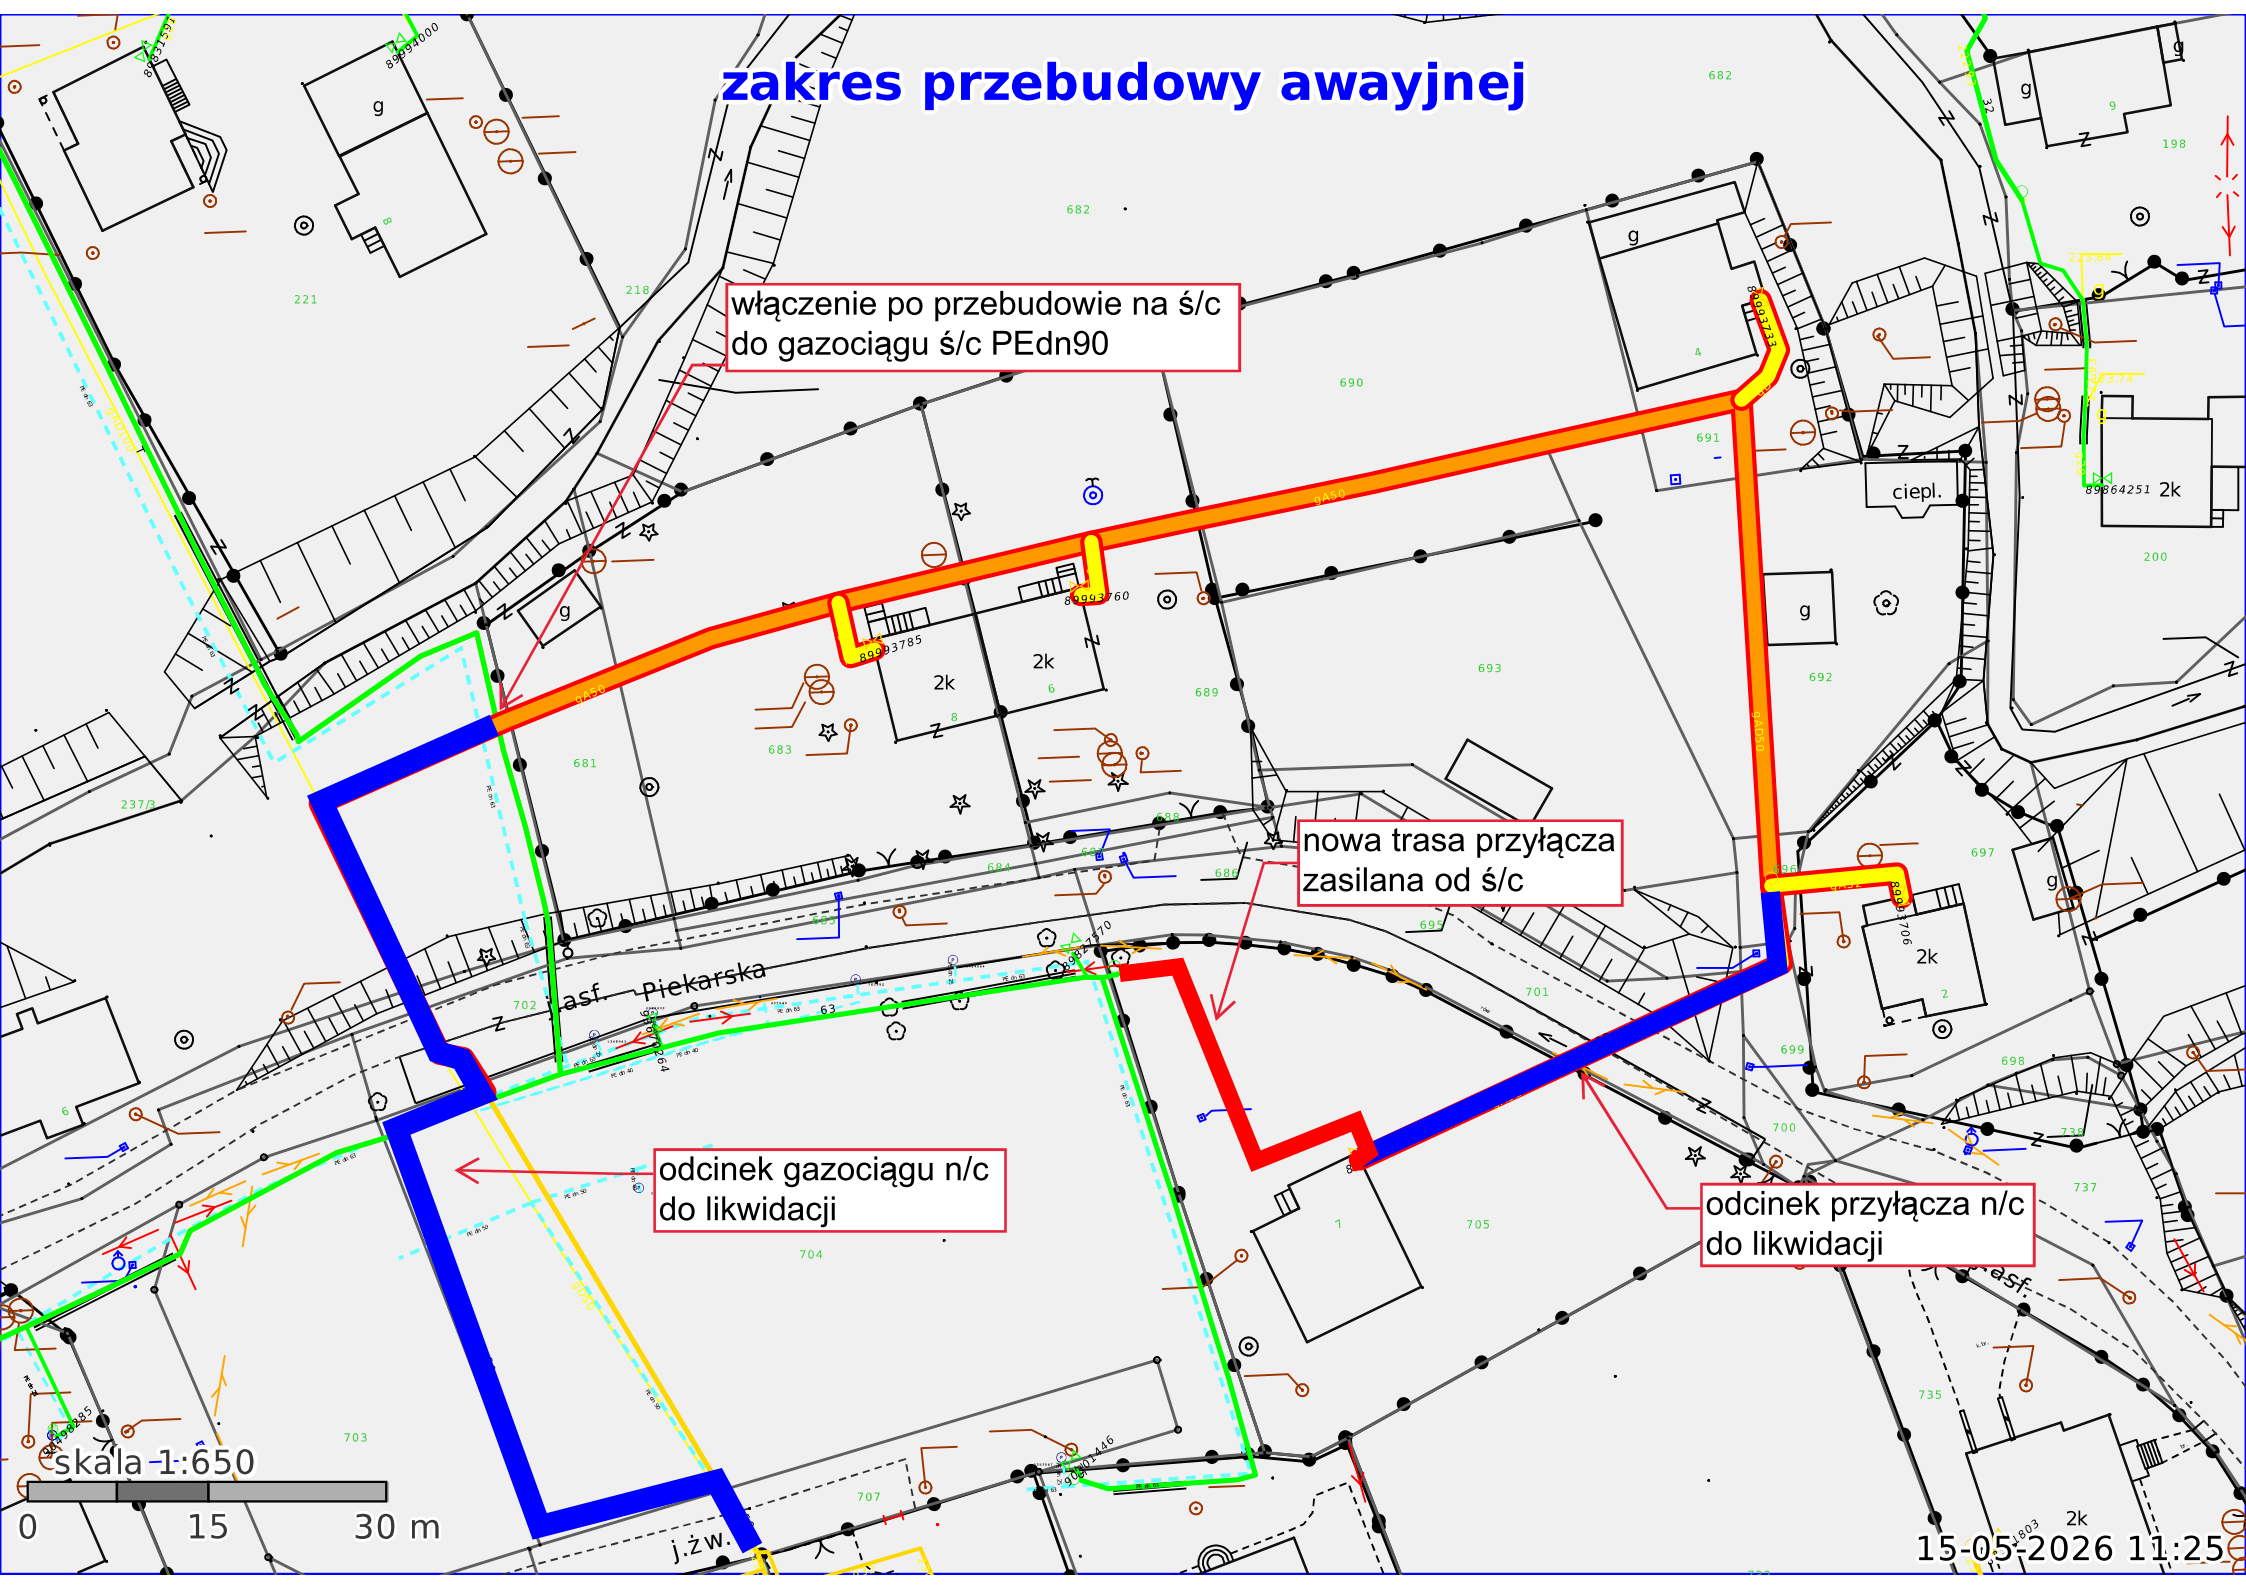

zakres przebudowy awayjnej
włączenie po przebudowie na ś/c
do gazociągu ś/c PEdn90
nowa trasa przyłącza
zasilana od ś/c
odcinek gazociągu n/c
do likwidacji
odcinek przyłącza n/c
do likwidacji
asf.
Piekarska
j.żw.
ciepl.
2k
skala 1:650
0
15
30 m
15-05-2026 11:25