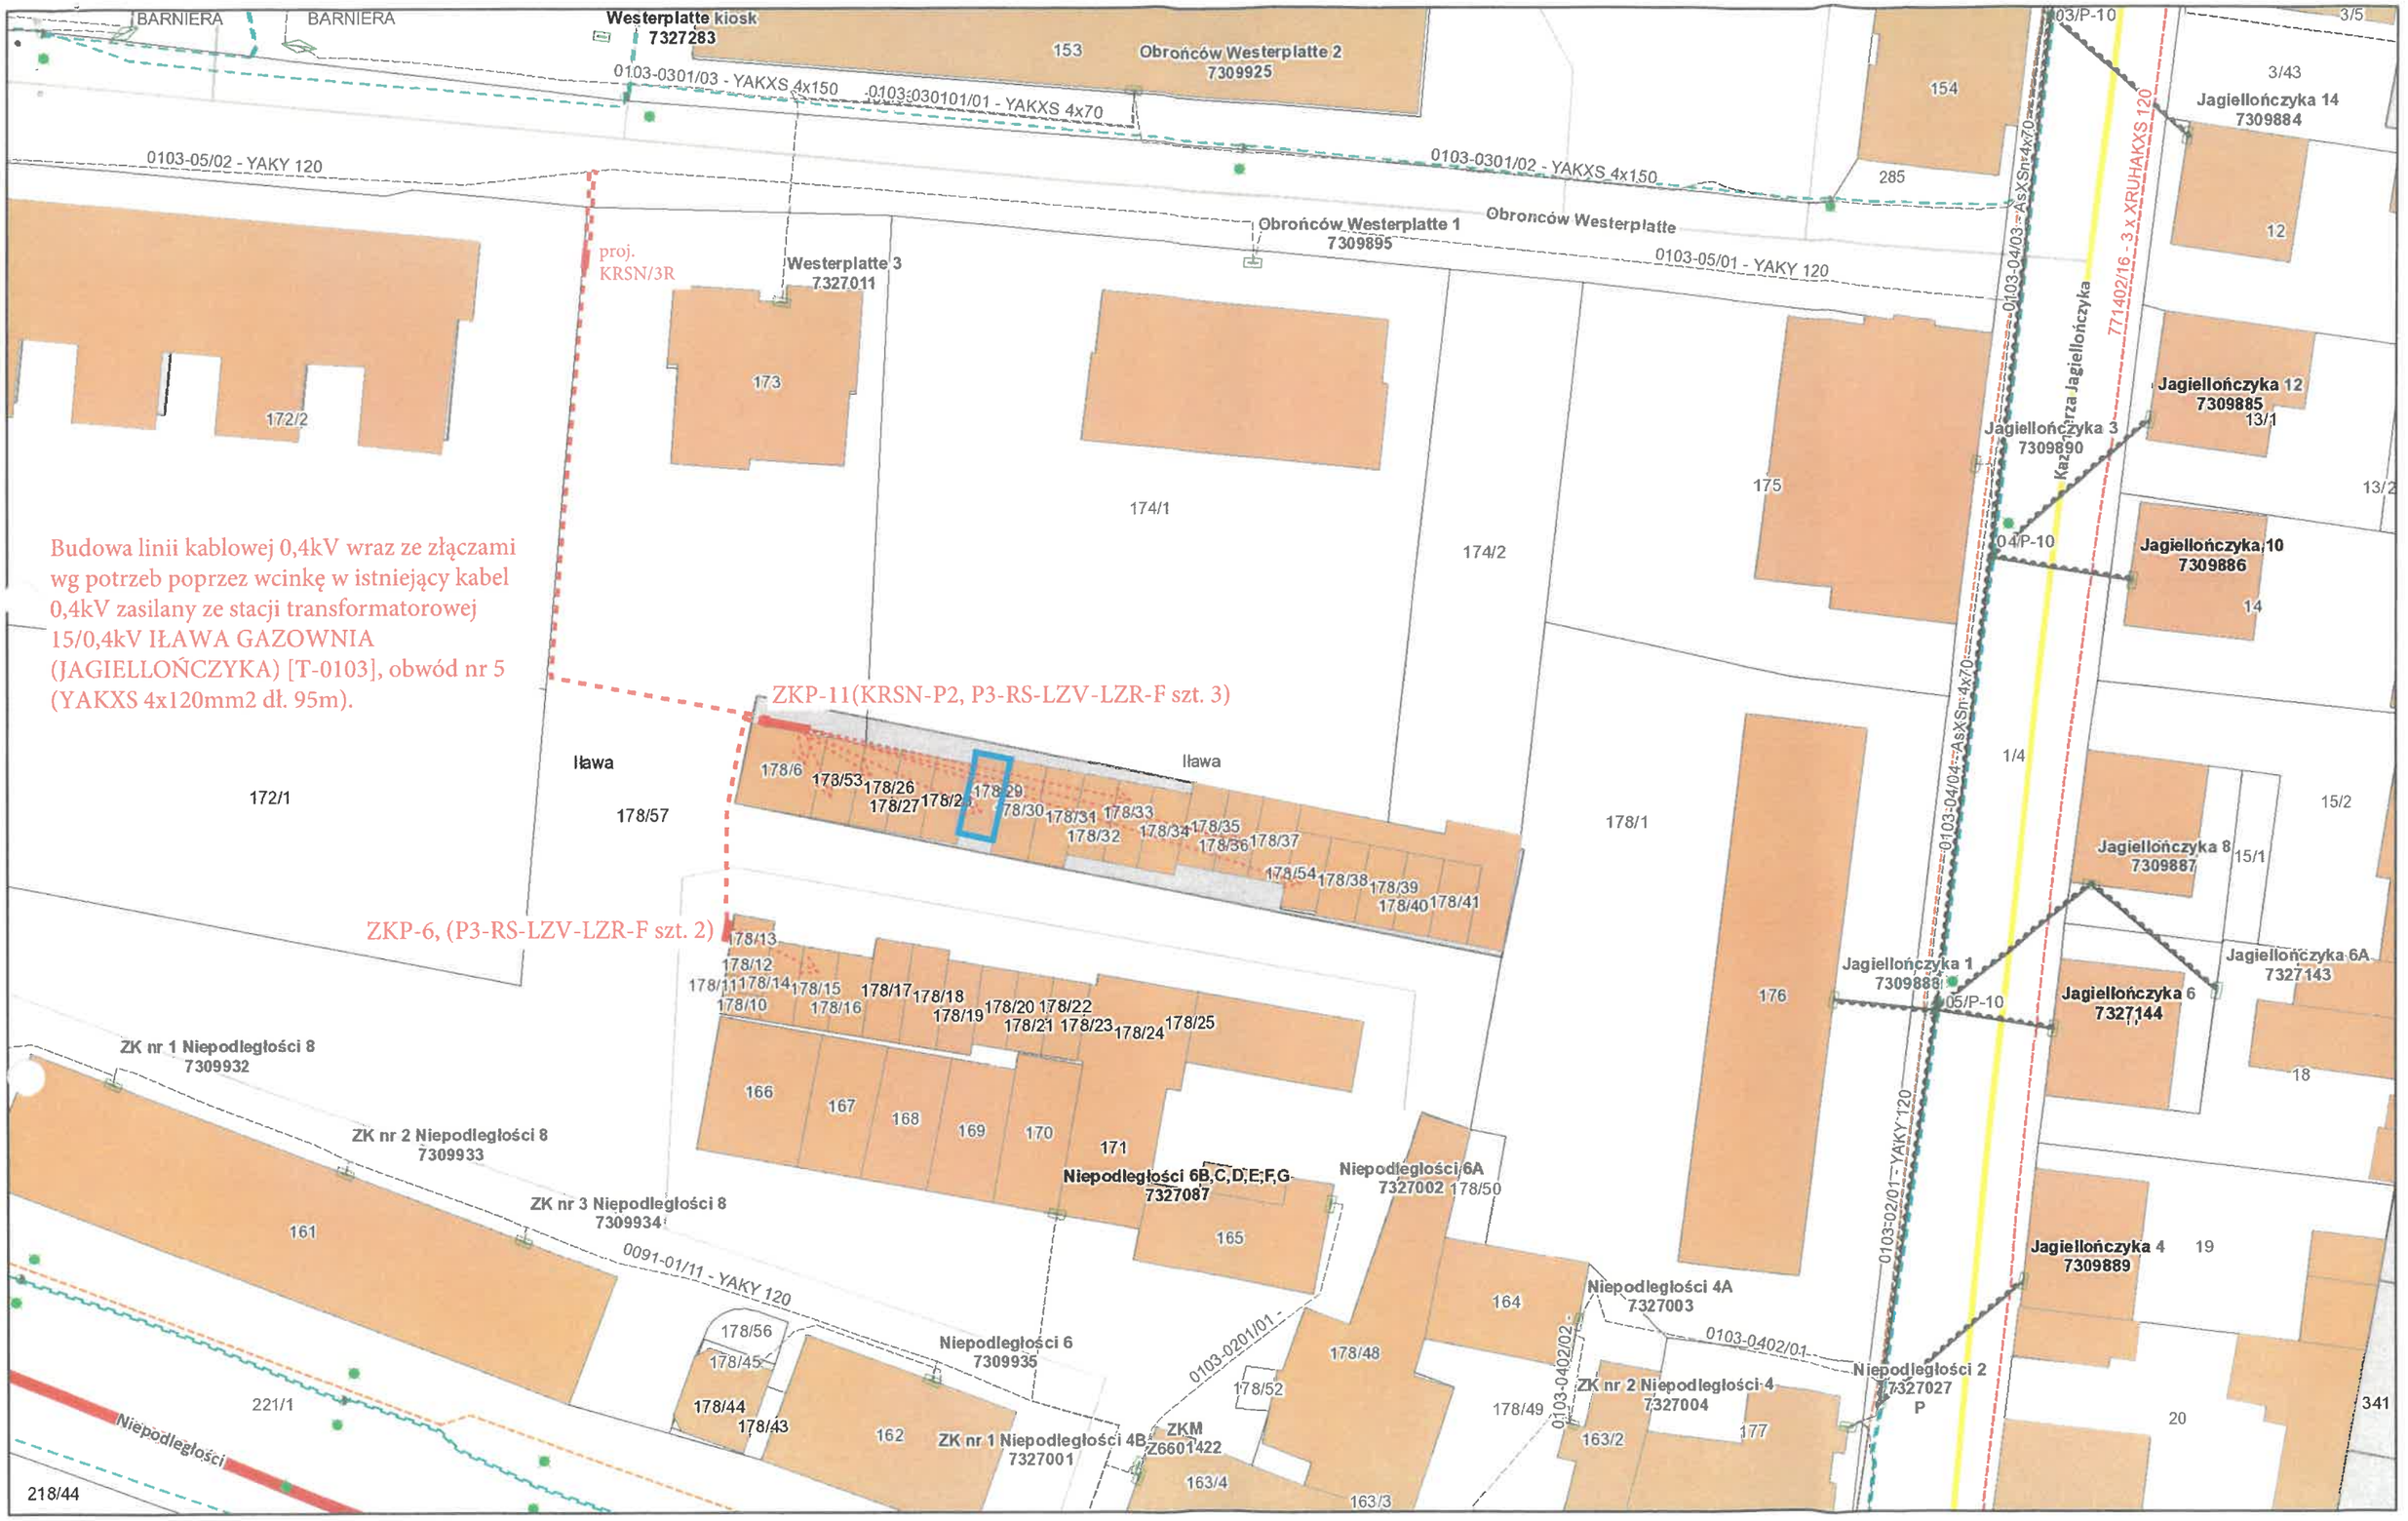


październiernika 12, 2026

WARUNKI BUDOWY SIECI nr B/26/079533
z dnia 12-10-2026r.

12 PAŹ. 2026
Technik Wydziału
ds. Przyłączeń
Arkadiusz Karbowski

TR-400kVA, SLK-160 WT-00 160A, YAKY 4x120mm2
dł. 240m (wcinka)

1:500

0 0,005 0,01 0,02 mi
0 0,0075 0,015 0,03 km