
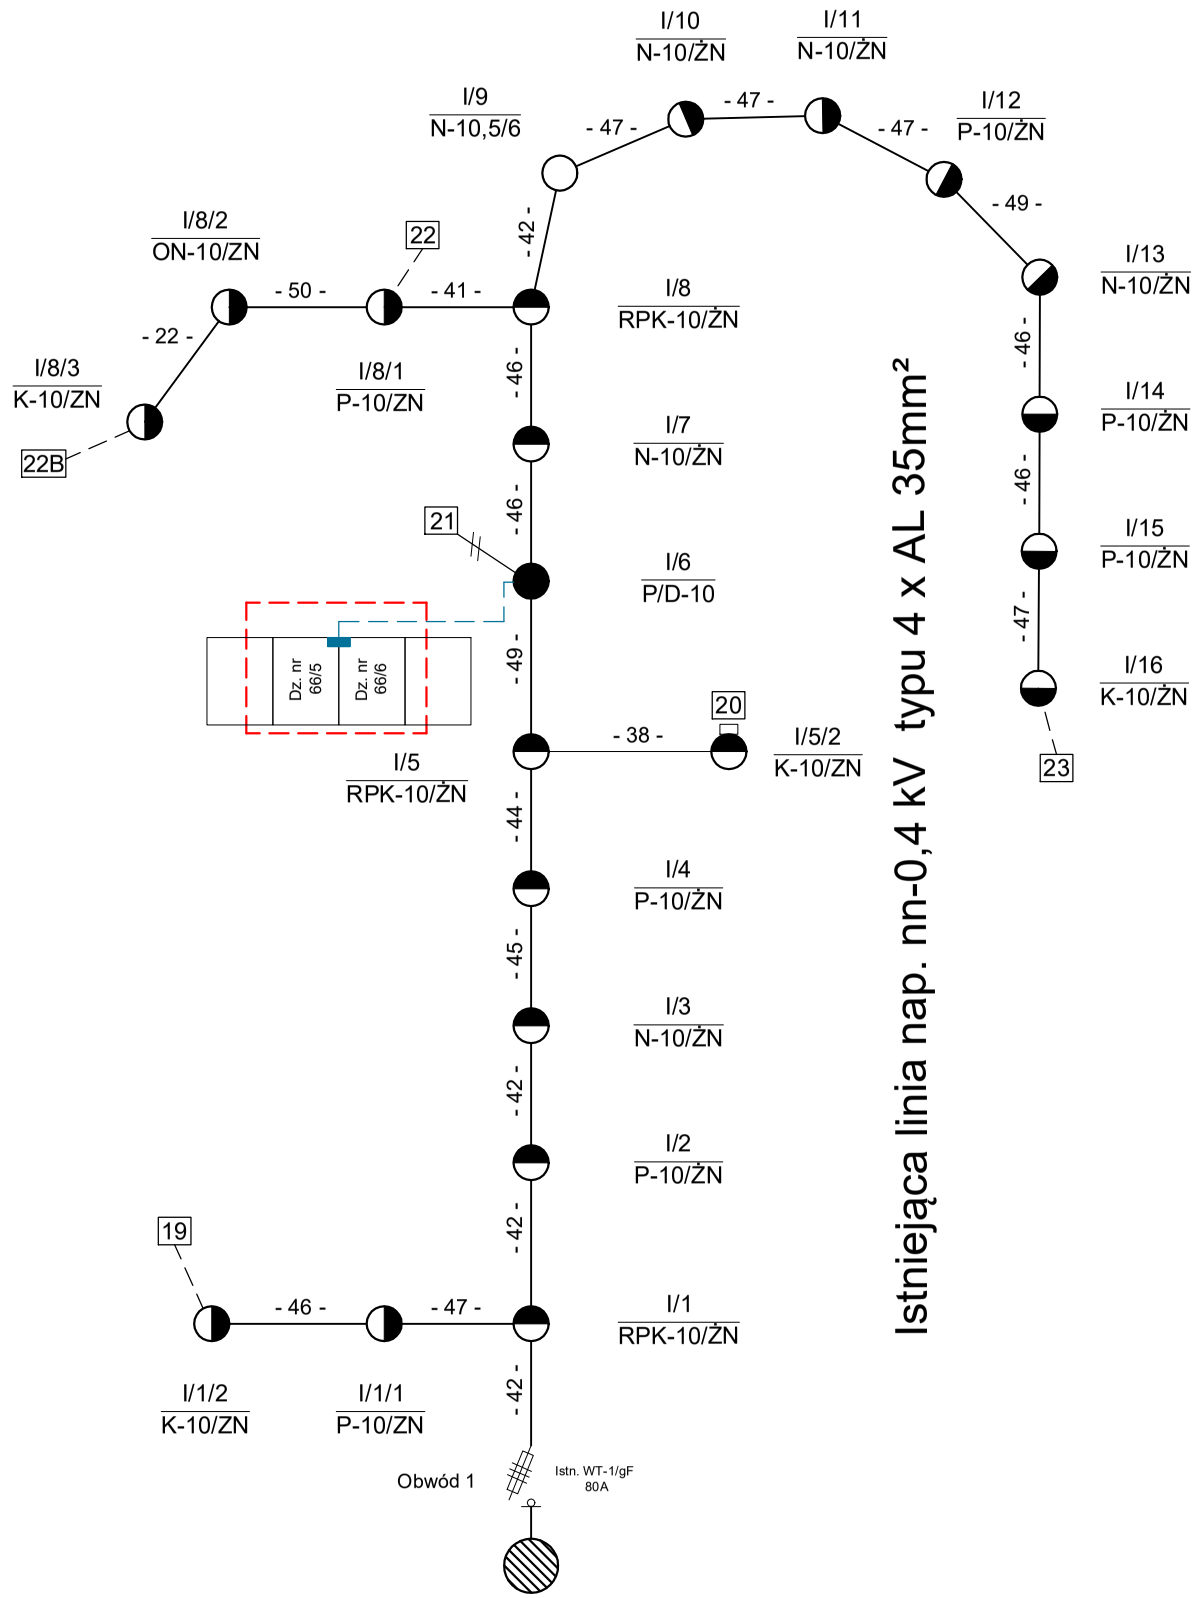


Istniejąca linia nap. nn-0,4 kV typu 4 x AL 35mm²

Istniejąca stacja transf. słupowa
ŻH-15-B nr. T416467 obw. 1
z transformatorem o mocy 30kVA

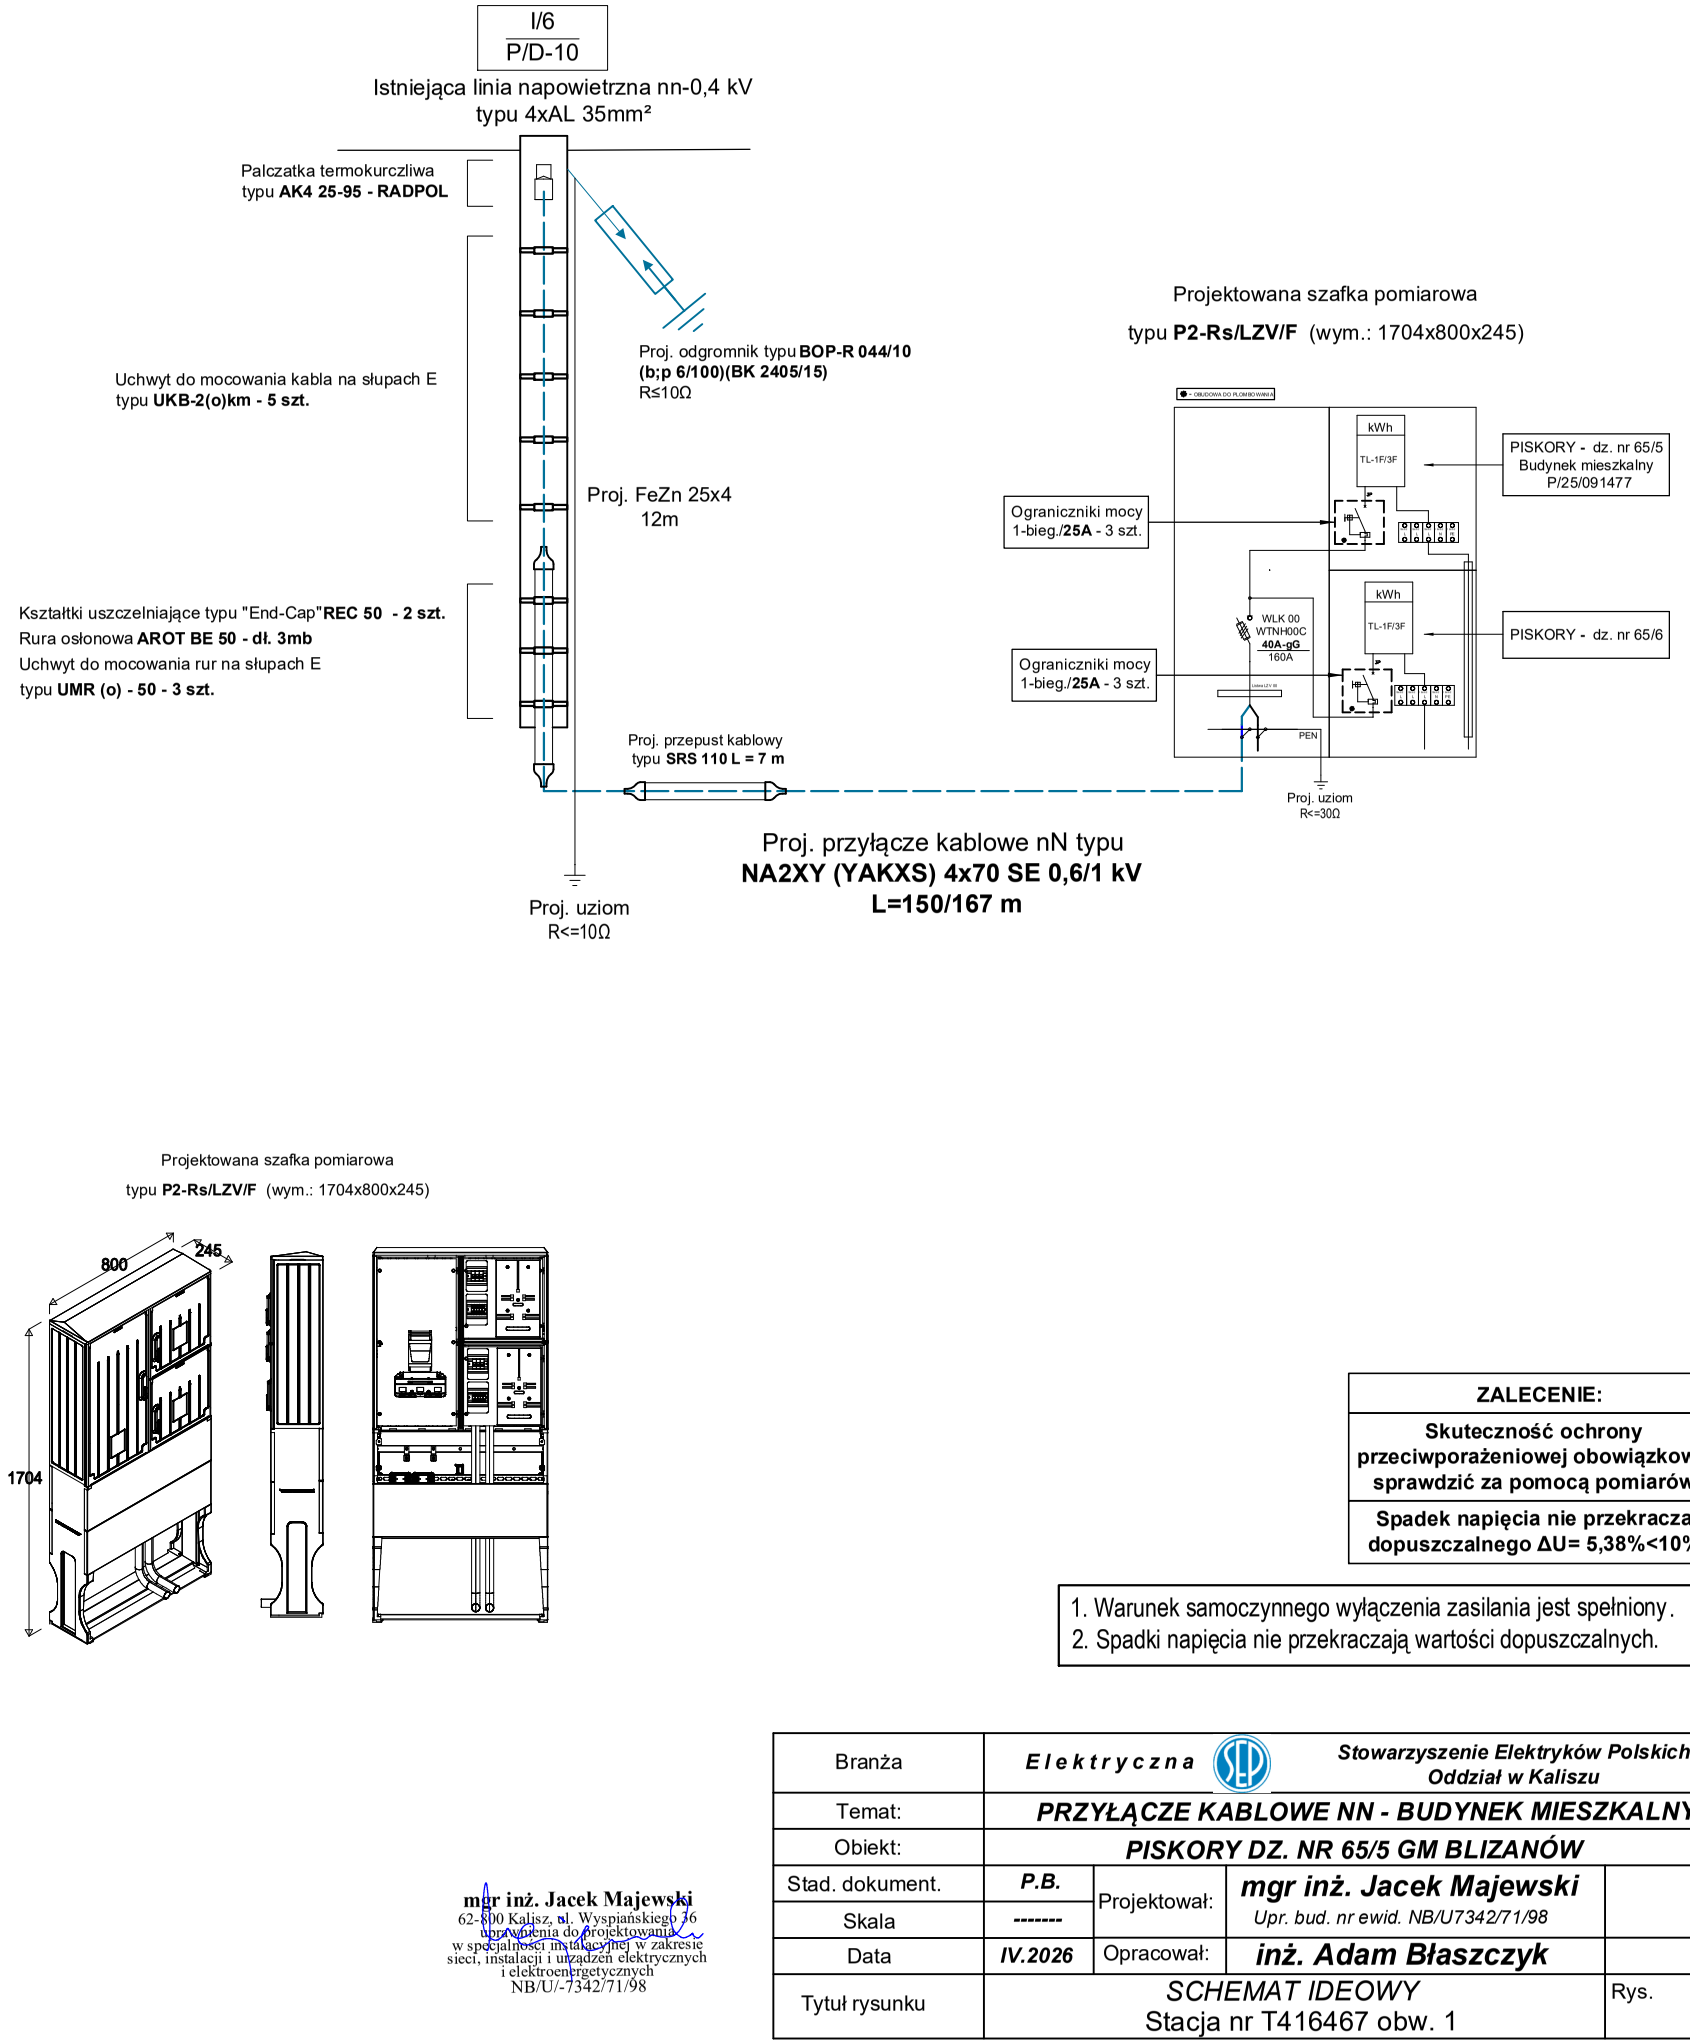

Projektowana szafka pomiarowa
typu **P2-Rs/LZV/F** (wym.: 1704x800x245)

ZALECENIE:
Skuteczność ochrony przeciwporażeniowej obowiązkowo sprawdzić za pomocą pomiarów
Spadek napięcia nie przekracza dopuszczalnego ΔU= 5,38%<10%

1. Warunek samoczynnego wyłączenia zasilania jest spełniony.
2. Spadki napięcia nie przekraczają wartości dopuszczalnych.

mgr inż. Jacek Majewski
62-800 Kalisz, ul. Wyspiańskiego 16
uprawnienia do projektowania
w specjalności instalacyjnej w zakresie
sieci, instalacji i urządzeń elektrycznych
i elektroenergetycznych
NB/U/-7342/71/98

Branża	Elektryczna		Stowarzyszenie Elektryków Polskich Oddział w Kaliszu	
Temat:	PRZYŁĄCZE KABLOWE NN - BUDYNEK MIESZKALNY			
Obiekt:	PISKORY DZ. NR 65/5 GM BLIZANÓW			
Stad. dokument.	P.B.	Projektował:	mgr inż. Jacek Majewski	
Skala	-------		Upr. bud. nr ewid. NB/U7342/71/98	
Data	IV.2026	Opracował:	inż. Adam Błaszczyk	
Tytuł rysunku	SCHEMAT IDEOWY Stacja nr T416467 obw. 1			Rys. 2