ARCHIWALNY

STANEL

Energa-Operator S.A. Oddział w Gdańsku
Dział Dokumentacji Energetycznej
Dokumentację projektową sprawdzono pod względem zgodności z PZ4/003685
Uzgodnienie nr 2026/09/01588/344HD/1139
Data uzgodnienia 24.09.2026

Kierownik
Działu Dokumentacji Energetycznej
Jarosław Pitas

Firma „ STANEL " Stanisław Skulimowski
ul. Kalinowa 1, 83-033 Gołębiewo Wielkie
tel. 605 212 650, 58 683 59 36, e-mail:firma.stanel@wp.pl
NIP 592-165-15-22 REG.191444912

PROJEKT BUDOWLANY

OBIEKT : **Przyłącze kablowe nn 0,4kV do dz. 762/165 – budowa Pelplin ul. Szkolna**

ADRES : **Jednostka ewidencyjna: Miasto Pelplin 221404_4**
Obręb: Pelplin [Nr 0006]
Działki nr: 135/1, 149/20, 762/171, 762/165

INWESTOR : **Energa-Operator S.A.**
ul. Marynarki Polskiej 130
80-557 Gdańsk

GRUPA ROBÓT : **Roboty elektroenergetyczne**

PROJEKTOWAŁ : **inż. Stanisław Skulimowski**
upr. POM/0127/PWOE/04
w specjalności instalacyjnej w zakresie sieci, instalacji i urządzeń elektrycznych i elektroenergetycznych

KAT. OBIEKTU BUDOWLANEGO : **XXVI**

ZADANIE NR : **OBI/34/2505508**

DATA : **30 czerwca 2026r.**

Harmonogram prac - podłączenie urządzeń do istniejącej sieci elektroenergetycznej	
Budowa przyłacza kablowego nN 0,4kV dla zasilania działki 762/165 w m. Pelplin, gm. Pelplin	
EOP/KP/3/2026/09/015408	OBI/34/2505508
Data wpływu dokumentacji projektowej (ODYS)	07.09.2026
Prace PPN:	
Czas wyłączenia: 3 godz. montaż muffy	
Liczba niezasilonych odbiorców:	
Liczba zastosowanych agregatów:	
Obiekt zasilony agregatem:	
Moc zastosowanych agregatów:	
Zakres prac dla SPNS (mostki, przełączenia, itp.):	

Inżynier Wiodący ds. Linii Elektroenergetycznych		
Bogdan Grala	8.09.2026	
Imię i Nazwisko	Data	Podpis

ZGŁOSZENIE
budowy lub wykonywania innych robót budowlanych
(PB-2)

PB-2 nie dotyczy budowy i przebudowy budynku mieszkalnego jednorodzinnego.

Podstawa prawna: art. 30 ust. 2 w zw. z ust. 4d ustawy z dnia 7 lipca 1994 r. – Prawo budowlane (Dz. U. z 2025 r. poz. 418, 1080, 1535, 1673 i 1847).

1. ORGAN ADMINISTRACJI ARCHITEKTONICZNO-BUDOWLANEJ

Nazwa: **Starosta Tczewski**

2.1. DANE INWESTORA[1)]

Imię i nazwisko lub nazwa: **Energa-Operator S.A.**

Kraj: **Polska**

Województwo: **pomorskie**

Powiat: **Gdańsk**

Gmina: **Gdańsk**

Ulica: **Marynarki Polskiej**

Nr domu: **130**

Nr lokalu:

Miejscowość: **Gdańsk**

Kod pocztowy: **80-557**

E-mail (nieobowiązkowo):

Nr tel. (nieobowiązkowo):

2.2. DANE INWESTORA (DO KORESPONDENCJI)[1)]

Wypełnia się, jeżeli adres do korespondencji inwestora jest inny niż wskazany w pkt 2.1.

Kraj:

Województwo:

Powiat:

Gmina:

Ulica:

Nr domu:

Nr lokalu:

Miejscowość:

Kod pocztowy:

Adres do doręczeń elektronicznych[2)]:

3. DANE PEŁNOMOCNIKA / PEŁNOMOCNIKA DO DORĘCZEŃ[1)]

Wypełnia się, jeżeli inwestor działa przez pełnomocnika.

☒ pełnomocnik ☐ pełnomocnik do doręczeń

Reprezentuje inwestorów: **Energa-Operator S.A.**

Imię i nazwisko: **Stanisław Skulimowski**

Kraj: **Polska**

Województwo: **pomorskie**

WPŁYNĘŁO
BIURO OBSŁUGI KLIENTA
Starostwa Powiatowego w Tczewie
07-09-2026
Ilość załączników .....
Podpis .....

Dokument został wygenerowany przez serwis e-budownictwo.gunb.gov.pl – oficjalną rządową aplikację do składania wniosków w procesie budowlanym. Identyfikator wniosku: **EBUD1200050**

Powiat: **gdański**

Gmina: **Trąbki Wielkie**

Ulica: **Kalinowa**

Nr domu: **1**

Nr lokalu:

Miejscowość: **Gołębiewo Wielkie**

Kod pocztowy: **83-033**

Adres do doręczeń elektronicznych[2)]: **AE:PL-58356-31858-SBGTW-30**

E-mail (nieobowiązkowo): **firma.stanel@wp.pl**

Nr tel. (nieobowiązkowo): **605212650**

4. INFORMACJE O ROBOTACH BUDOWLANYCH

Rodzaj, zakres i sposób wykonywania: **- przyłącze: elektroenergetyczne - z zastrzeżeniem art. 29a ustawy Prawo Budowlane (liczba obiektów: 1)**

Przyłącze kablowe nn 0,4kV do dz. 762/165- budowa

Planowany termin rozpoczęcia[3)]: **2026-10-05**

5. DANE NIERUCHOMOŚCI (MIEJSCE WYKONYWANIA ROBÓT BUDOWLANYCH)[1)]

Działka nr 1

Województwo: **pomorskie**

Powiat: **tczewski**

Gmina: **Pelplin**

Ulica:

Nr domu:

Miejscowość: **Pelplin**

Kod pocztowy: **83-130**

Identyfikator działki ewidencyjnej[4)]: **221404_4.0006.135/1**

Działka nr 2

Województwo: **pomorskie**

Powiat: **tczewski**

Gmina: **Pelplin**

Ulica:

Nr domu:

Miejscowość: **Pelplin**

Kod pocztowy: **83-130**

Identyfikator działki ewidencyjnej[4)]: **221404_4.0006.149/20**

Działka nr 3

Województwo: **pomorskie**

Powiat: **tczewski**

Gmina: **Pelplin**

Ulica:

Nr domu:

Miejscowość: **Pelplin**

Kod pocztowy: **83-130**

Identyfikator działki ewidencyjnej[4]: **221404_4.0006.762/171**

Działka nr 4

Województwo: **pomorskie**

Powiat: **tczewski**

Gmina: **Pelplin**

Ulica:

Nr domu:

Miejscowość: **Pelplin**

Kod pocztowy: **83-130**

Identyfikator działki ewidencyjnej[4]: **221404_4.0006.762/165**

6. ZAŁĄCZNIKI

☒ Oświadczenie o posiadanym prawie do dysponowania nieruchomością na cele budowlane.
☒ Pełnomocnictwo do reprezentowania inwestora (opłacone zgodnie z ustawą z dnia 16 listopada 2006 r. o opłacie skarbowej (Dz. U. z 2025 r. poz. 1154, 1795 i 1847)) – jeżeli inwestor działa przez pełnomocnika.
☒ Potwierdzenie uiszczenia opłaty skarbowej – jeżeli obowiązek uiszczenia takiej opłaty wynika z ustawy z dnia 16 listopada 2006 r. o opłacie skarbowej.
☐ Inne (wymagane przepisami prawa):

7. PODPIS INWESTORA (PEŁNOMOCNIKA) I DATA PODPISU

Podpis powinien być czytelny. Podpis i datę podpisu umieszcza się w przypadku dokonywania zgłoszenia w postaci papierowej.

05.08.2026 Stanisław Skulimowski

[1] W przypadku większej liczby inwestorów, pełnomocników lub nieruchomości dane kolejnych inwestorów, pełnomocników lub nieruchomości dodaje się w formularzu albo zamieszcza na osobnych stronach i dołącza do formularza.
[2] W przypadku określonym w art. 147 ust. 1 ustawy z dnia 18 listopada 2020 r. o doręczeniach elektronicznych (Dz. U. z 2026 r. poz. 3) w razie braku adresu do doręczeń elektronicznych wskazuje się adres skrzynki ePUAP. Możliwość doręczania korespondencji na skrzynkę ePUAP obowiązuje do dnia określonego w tym przepisie.
[3] W przypadku zgłoszenia budowy tymczasowego obiektu budowlanego w polu „Planowany termin rozpoczęcia" należy wskazać również planowany termin rozbiórki lub przeniesienia w inne miejsce tego obiektu.
[4] W przypadku formularza w postaci papierowej zamiast identyfikatora działki ewidencyjnej można wskazać jednostkę ewidencyjną, obręb ewidencyjny i numer działki ewidencyjnej oraz arkusz mapy, jeżeli występuje.

OŚWIADCZENIE
o posiadanym prawie do dysponowania nieruchomością na cele budowlane
(PB-5)

Podstawa prawna: Art. 32 ust. 4 pkt 2 ustawy z dnia 7 lipca 1994 r. – Prawo budowlane (Dz. U. z 2020 r. poz. 1333, z późn. zm.).

Dodatkowe informacje: Prawo do dysponowania nieruchomością na cele budowlane jest to tytuł prawny wynikający z prawa własności, użytkowania wieczystego, zarządu, ograniczonego prawa rzeczowego albo stosunku zobowiązaniowego, przewidującego uprawnienia do wykonywania robót budowlanych.

W przypadku, gdy do złożenia oświadczenia zobowiązanych jest kilka osób, każda z tych osób składa oświadczenie oddzielnie na osobnym formularzu.

1. DANE INWESTORA

Imię i nazwisko lub nazwa: **Energa-Operator S.A.**

Kraj: **Polska** Województwo: **pomorskie**

Powiat: **Gdańsk** Gmina: **Gdańsk**

Ulica: **Marynarki Polskiej** Nr domu: **130** Nr lokalu:

Miejscowość: **Gdańsk** Kod pocztowy: **80-557** Poczta: **Gdańsk**

2. DANE OSOBY UPOWAŻNIONEJ DO ZŁOŻENIA OŚWIADCZENIA W IMIENIU INWESTORA[1)]

Imię i nazwisko lub nazwa: **Stanisław Skulimowski**

Kraj: **Polska** Województwo: **pomorskie**

Powiat: **gdański** Gmina: **Trąbki Wielkie**

Ulica: **Kalinowa** Nr domu: **1** Nr lokalu:

Miejscowość: **Gołębiewo Wielkie** Kod pocztowy: **83-033** Poczta: **Gołębiewo Wielkie**

3. DANE NIERUCHOMOŚCI[2)]

Działka nr 1

Województwo: **pomorskie**

Powiat: **tczewski** Gmina: **Pelplin**

Ulica: Nr domu:

Miejscowość: **Pelplin** Kod pocztowy: **83-130**

Identyfikator działki ewidencyjnej[3)]: **221404_4.0006.135/1**

Działka nr 2

Województwo: **pomorskie**

Powiat: **tczewski** Gmina: **Pelplin**

Ulica: Nr domu:

Miejscowość: **Pelplin** Kod pocztowy: **83-130**

Identyfikator działki ewidencyjnej[3)]: **221404_4.0006.149/20**

Działka nr 3

Województwo: **pomorskie**

Powiat: **tczewski** Gmina: **Pelplin**

Ulica: Nr domu:

Miejscowość: **Pelplin** Kod pocztowy: **83-130**

Identyfikator działki ewidencyjnej[3)]: **221404_4.0006.762/171**

Działka nr 4

Województwo: **pomorskie**

Powiat: **tczewski** Gmina: **Pelplin**

Ulica: Nr domu:

Miejscowość: **Pelplin** Kod pocztowy: **83-130**

Identyfikator działki ewidencyjnej[3)]: **221404_4.0006.762/165**

Liczba stron zawierających dane o kolejnych nieruchomościach (załączanych do oświadczenia): ...0...

Po zapoznaniu się z art. 32 ust. 4 pkt 2 oraz art. 3 pkt 11 ustawy z dnia 7 lipca 1994 r. – Prawo budowlane oświadczam, że posiadam prawo do dysponowania nieruchomością (nieruchomościami) na cele budowlane określoną (określonymi) w pkt 3 tego oświadczenia.

Jestem świadomy (świadoma) odpowiedzialności karnej za podanie nieprawdy w niniejszym oświadczeniu, zgodnie z art. 233 ustawy z dnia 6 czerwca 1997 r. - Kodeks karny (Dz. U. z 2020 r. poz. 1444, z późn. zm.).

4. PODPIS INWESTORA LUB OSOBY UPOWAŻNIONEJ DO ZŁOŻENIA OŚWIADCZENIA W IMIENIU INWESTORA I DATA PODPISU

Podpis powinien być czytelny.

05.08.2026 Stanisław Skillmanis

[1)] Wypełnia się, jeżeli oświadczenie jest składane w imieniu osoby prawnej lub jednostki organizacyjnej nieposiadającej osobowości prawnej albo oświadczenie w imieniu inwestora składa jego pełnomocnik.

[2)] W przypadku większej liczby nieruchomości dane kolejnych nieruchomości dodaje się w formularzu albo zamieszcza na osobnych stronach i dołącza do formularza.

[3)] W przypadku oświadczenia sporządzanego w postaci papierowej zamiast identyfikatora działki ewidencyjnej można wskazać obręb ewidencyjny i nr działki ewidencyjnej oraz arkusz mapy, jeżeli występuje.

Dokument został wygenerowany przez serwis e-budownictwo.gunb.gov.pl - oficjalną rządową aplikację do składania wniosków w procesie budowlanym.

STAROSTA TCZEWSKI
ul. Piaskowa 2
83-110 TCZEW
(4)

Tczew, dnia 19 października 2026 r.

WB.6743.2.202.2026

ZAŚWIADCZENIE

Na podstawie art. 217 § 2 pkt 2 i art. 218 § 1 ustawy z dnia 14 czerwca 1960 r. – Kodeks postępowania administracyjnego (Dz. U. z 2025 r. poz. 1691) Starosta Tczewski zaświadcza, że nie wniósł sprzeciwu do zgłoszenia nr WB.6743.2.202.2026 z dnia 4 września 2026 r. dotyczącego budowy przyłącza kablowego nn 0,4 kV dla potrzeb działki nr 762/165, zlokalizowanego na terenie działek nr 135/1, 149/20, 762/171, 762/165, obręb ewidencyjny Pelplin [0006], jednostka ewidencyjna Pelplin-M [221404_4].

Niniejsze zaświadczenie wydaje się dla spółki Energa-Operator S.A. ul. Marynarki Polskiej 130, 80-557 Gdańsk

ADNOTACJA DOTYCZĄCA OPŁATY SKARBOWEJ:

Opłatę skarbową uiszczono zgodnie z częścią II ust. 21 załącznika do ustawy z dnia 16 listopada 2006 r. o opłacie skarbowej (Dz. U. z 2025 r. poz. 1154, 1795, 1847) w wysokości 17,00 zł (siedemnaście złotych 00/100).

z up. STAROSTY
Sylwia Brange
Dyrektor Wydziału Budownictwa

Otrzymują:
1. Energa-Operator S.A.,
   - pełnomocnik Inwestora Pan Stanisław Skulimowski,
2. WB aa.

Firma „ STANEL " Stanisław Skulimowski
ul. Kalinowa 1, Gołębiewo Wielkie, 83-033 Sobowidz
tel. 605 212 650, 58 683 59 36, e-mail:firma.stanel@wp.pl
NIP 592-165-15-22 REG.191444912

STANEL

PROJEKT ZAGOSPODAROWANIA TERENU
STRONA TYTUŁOWA

OBIEKT : **Przyłącze kablowe nn 0,4kV do dz. 762/165 – budowa Pelplin ul. Szkolna**

ADRES : **Jednostka ewidencyjna: Miasto Pelplin 221404_4**
Obręb: Pelplin [Nr 0006]
Działki nr: 135/1, 149/20, 762/171, 762/165

INWESTOR : **Energa-Operator S.A.**
ul. Marynarki Polskiej 130
80-557 Gdańsk

BRANŻA ELEKTRYCZNA:

PROJEKTOWAŁ : **inż. Stanisław Skulimowski**
upr. POM/0127/PWOE/04
w specjalności instalacyjnej w zakresie sieci, instalacji i urządzeń elektrycznych i elektroenergetycznych

KAT. OBIEKTU BUDOWLANEGO : **XXVI ROBOTY ELEKTROENERGETYCZNE**

DATA : **30 czerwca 2026r.**

Spis zawartości projektu zagospodarowania terenu:

1. STRONA TYTUŁOWA.....str. 1
2. PROJEKT ZAGOSPODAROWANIA TERENU – CZĘŚĆ OPISOWA.....str. 3
3. PROJEKT ZAGOSPODAROWANIA TERENU E-01 – CZĘŚĆ RYSUNKOWA.....str. 6
4. CHARAKTERYSTYKA ROZDZIELNIC E-01.1 – CZĘŚĆ RYSUNKOWA .....str. 7
5. UPRAWNIENIA BUDOWLANE PROJEKTANTA .....str. 8
6. ZAŚWIADCZENIE PROJEKTANTA O PRZYNALEŻNOŚCI DO IZBY INŻYNIERÓW BUDOWNICTWA .....str. 9
7. OŚWIADCZENIE PROJEKTANTA O SPORZĄDZENIU DOKUMENTACJI ZGODNIE Z OBOWIĄZUJĄCYMI PRZEPISAMI I ZASADAMI WIEDZY TECHNICZNEJ .....str. 10

2. PROJEKT ZAGOSPODAROWANIA TERENU – CZĘŚĆ OPISOWA

2.1. Przedmiot zamierzenia budowlanego

Przedmiotem niniejszego opracowania jest budowa elektroenergetycznego przyłącza kablowego nn 0,4kV dla dz. nr 762/165 w Pelplinie przy ul. Szkolnej.

2.2. Zagospodarowanie terenu – stan istniejący

- Na dz. nr 135/1 znajduje się stacja transformatorowa T-61695, elektroenergetyczne linie kablowe SN 15kV, elektroenergetyczne linie kablowe nn 0,4kV zgodnie z projektem zagospodarowania terenu – rys. E-01.
- Na dz. nr 149/20 znajdują się elektroenergetyczne linie kablowe SN 15kV, elektroenergetyczne linie kablowe nn 0,4kV, sieć telekomunikacyjna, sieć kanalizacyjna oraz droga jezdna zgodnie z projektem zagospodarowania terenu – rys. E-01.
- Na dz. nr 762/171 znajduje się elektroenergetyczna linia kablowa nn 0,4kV, sieć telekomunikacyjna, sieć kanalizacyjna, sieć wodociągowa oraz droga jezdna zgodnie z projektem zagospodarowania terenu – rys. E-01.
- Na dz. nr 762/165 znajduje się elektroenergetyczna linia kablowa nn 0,4kV typu YAKY 4x120 (obw. 900 T-60319, proj. nr obw. 600) zgodnie z projektem zagospodarowania terenu – rys. E-01.

2.3. Projektowane zagospodarowanie terenu

Zestawienie:

-budowa przyłącza kablowego nn 0,4kV typu YAKXS 4x240 + YAKXS 4x120	0,133 km + 0,003 km (długość trasy)
-kablowa rozdzielnica szafowa naziemna	2 kpl.
-przecisk mechaniczny	0,024 km / 2 szt.

2.4. Informacje i dane

Niniejszy projekt został opracowany na podstawie:

- warunków przyłączenia wydanych przez Energa-Operator S.A.
- inwentaryzacji sieci
- uzgodnień roboczych z Energa-Operator S.A.
- norm , przepisów i zarządzeń
- Obszar inwestycji jest wpisany do rejestru zabytków – uzyskano decyzję Konserwatora Zabytków Gminy Pelplin. Inwestycja nie spowoduje niszczenia i uszkodzenia drzewi krzewów, ciągów zadrzewień i zakrzewień przydrożnych. Zamierzenie budowlane nie będzie znacząco oddziaływać na środowisko w rozumieniu przepisów o ochronie środowiska. Inwestycja nie spowoduje

lokalizowania jakichkolwiek reklam. Inwestycja przewiduje zagospodarowanie mas ziemnych, powstałych podczas prac budowlanych w postaci ponownego zasypania rowu kablowego.

- Wpływ eksploatacji górniczej – zamierzenie budowlane zlokalizowane jest poza granicami terenów górniczych.
- Przewidywane zagrożenia dla środowiska oraz higieny i zdrowia użytkowników – Inwestycja nie będzie mieć negatywnego wpływu na środowisko i życie ludzi.
- Nie określa się parametrów technicznych dróg pożarowych.
- Inne dane wynikające ze specyfiki, charakteru i stopnia skomplikowania obiektu budowlanego – nie dotyczy
- W istniejącą linię kablową nn 0,4kV YAKY 4x120 (obw. 900 T-60319, proj. nr obw. 600) należy wstawić kablową rozdzielnicę szafową naziemną Z-601A/Z-502 zgodnie z projektem zagospodarowania terenu – rys. nr E-01.
- Od stacji transformatorowej T-61695 należy wybudować elektroenergetyczne przyłącze kablowe nn 0,4kV typu YAKXS 4x240 w kierunku projektowanej kablowej rozdzielnicy szafowej naziemnej Z-501 zgodnie z projektem zagospodarowania terenu – rys. nr E-01.
- Projektowane rozdzielnice należy połączyć ze sobą kablem YAKXS 4x240 zgodnie z projektem zagospodarowania terenu – rys. nr E-01.
- Kabel należy układać trasą pokazaną na rysunku E-01, w wykopie na warstwie piasku o grubości co najmniej 10cm oraz metodą bezwykopową (przecisk mechaniczny). Ułożone kable należy zasypać warstwą piasku o grubości co najmniej 10cm. Potem warstwą gruntu rodzimego grubości 15cm, a następnie przykryć niebieską folią z tworzywa sztucznego grubości min.0,5mm.

i szerokości nie mniejszej niż 30cm. Przy stacji transformatorowej, rozdzielnicach oraz mufie należy pozostawić zapas kabla. Skrzyżowania i zbliżenia kabla z urządzeniami podziemnymi określa N SEP-E-004.

- W miejscach wskazanych na projekcie zagospodarowania terenu – rys. E-01 kabel należy układać metodą bezwykopową (przecisk mechaniczny) w celu ochrony utwardzonych powierzchni drogowych oraz zapewnienia braku zakłóceń w ruchu drogowym.
- Teren opracowania jest objęty miejscowym planem zagospodarowania przestrzennego – Uchwała nr XX/174/12 Rady Miejskiej w Pelplinie z dnia 20 czerwca 2012r. w sprawie uchwalenia zmiany w miejscowym planie zagospodarowania przestrzennego obejmującym obszar północnej części miasta Pelplina, dla obszaru działek geodezyjnych o numerach: 762/143, 762/165, 762/164, 169/18-22 położonych w obrębie geodezyjnym Pelplin miasto. Brak jest ograniczeń oraz zakazów dla przedmiotowego zamierzenia budowlanego wynikających z obowiązującej Ustawy.

2.5 Informacja o obszarze oddziaływania obiektu

Obszar oddziaływania inwestycji mieści się w całości na dz. nr: 135/1, 149/20, 762/171, 762/165. Przyłącze kablowe nn 0,4kV zostanie ułożone wyłącznie w obrębie ww działek. Zgodnie z pkt. 3 i 4 Normy N-SEP-E-004 nie spowoduje to w żaden sposób oddziaływania na działki sąsiednie.

Zgodnie z §2 Rozporządzenia Ministra Zdrowia z dnia 17 grudnia 2019r. w sprawie dopuszczalnych poziomów pól elektromagnetycznych w środowisku przyłącze kablowe nn 0,4kV ułożone w ziemi nie będzie emitować żadnego pola elektromagnetycznego na działki sąsiednie.

Zgodnie z art.73 ust. 1 pkt 2 i 3 Ustawy Prawo ochrony środowiska z dnia 27 kwietnia 2001 roku projektowana inwestycja nie znajduje się na obszarze ograniczonego użytkowania, ani w granicach stref ochronnych ujęć wody ani stref obszaru ochronnego zbiorników wód podziemnych.

Zgodnie z art. 61 ust. 1 pkt. 4 ustawy o planowaniu i zagospodarowaniu przestrzennym teren nie wymaga zgody na zmianę przeznaczenia gruntów rolnych na cele nierolnicze.

Zgodnie z art. 5 ust. 1 ustawy Prawo budowlane projektowane przyłącze kablowe zapewnia:

- ochronę przed hałasem – kabel ułożony w ziemi nie emituje dźwięków
- bezpieczeństwo użytkowania i dostępności obiektów – kabel ułożony i zasypany warstwą ziemi oraz złącza kablowe zamknięte na specjalny klucz – brak dostępu dla osób postronnych

Kategoria geotechniczna obiektu budowlanego – pierwsza. Po rozpoznaniu warunków geotechnicznych stwierdzono, rodzaj gruntu piaszczysto – gliniasty. Nie ma potrzeby sporządzania odrębnej dokumentacji geotechnicznej.

inż. Stanisław Skulimowski
POM/0127/PWOE/04

Usługi Geodezyjne - Kartograficzne
"GEO - PLUS"
mgr inż. Sławomir Pluszcz
80-180 Trzyniec, ul. Kasztanowa 6/8
NIP: 5783041113 REGON: 220802249
Tel. 506 198 983

Województwo: pomorskie (22)
Powiat: tczewski (2214)
Jednostka ewidencyjna: Pelplin - M_2214044_4
Obręb: Pelplin (00006)
Działka: 149/29

MAPA DO CELÓW PROJEKTOWYCH
SKALA 1:500


Obiekt: Pelplin, az. 149/20, ul. Szkolna
Nr ark. mapy 6.21.26.14.2.2/2.4
Układ wsp. płaskich: PL-2000, strefa 6, południk 18°E
Poziom odniesienia: PL-EVRF2007-NH
ID:6640.1.187.2026
Mapa powstała w wyniku aktualizacji pozyskanego pliku kod programu Turbo Map v 10.0.
Nie wykluczа się istnienia w terenie innych, nie wykazanych na niniejszej mapie urządzeń podziemnych, które nie zostały zgłoszone do inwentaryzacji.
Uwagi:
Dla działek objętych zakresem nie przeprowadzono badania ksiąg wieczystych pod kątem występowania ewentualnych obciążeń służebnościami gruntowymi.

Mapa aktualna na dzień: 12.02.2026 r.
ZAKRES AKTUALIZACJI

Poświadczam, że niniejszy dokument został sporządzony z wykorzystaniem geodezyjnych i kartograficznych, których rezultaty zawiera operat techniczny pozytywnie zweryfikowany, zaświadczam również, że jest on zgodny z obowiązującymi w tym zakresie przepisami oraz stanem aktualnym odpowiedniości karnej za złożenie fałszywego oświadczenia.	
Identyfikator zgłoszenia prac geodezyjnych:	6640.1.187.2026
Organ, do którego wpłynęło zgłoszenie prac geodezyjnych, o którym mowa w art. 12a ust. 1 ustawy z dnia 17 maja 1989 r. - Prawo geodezyjne i kartograficzne (Dz.U. z 2024 r. poz. 1151):	Starosta Tczewski
Wykonawca prac geodezyjnych:	GEO-PLUS mgr inż. Sławomir Pluszcz
Nr oraz data sporządzenia dokumentu zawierającego wynik pozytywnej weryfikacji:	6640.1.187.2026, 25.03.2026 r.
Imię i nazwisko oraz nr uprawnień zawodowych kierownika prac:	mgr inż. Sławomir Pluszcz Upr. nr 20789

PODPIS ZAUFANY
JAROSŁAW PLUSZCZ
Data: 2026.03.25 12:04:41 CET


Trzy wiercenia Trzyniec geodeta Kwalifikowany uprawnienia nr 20789

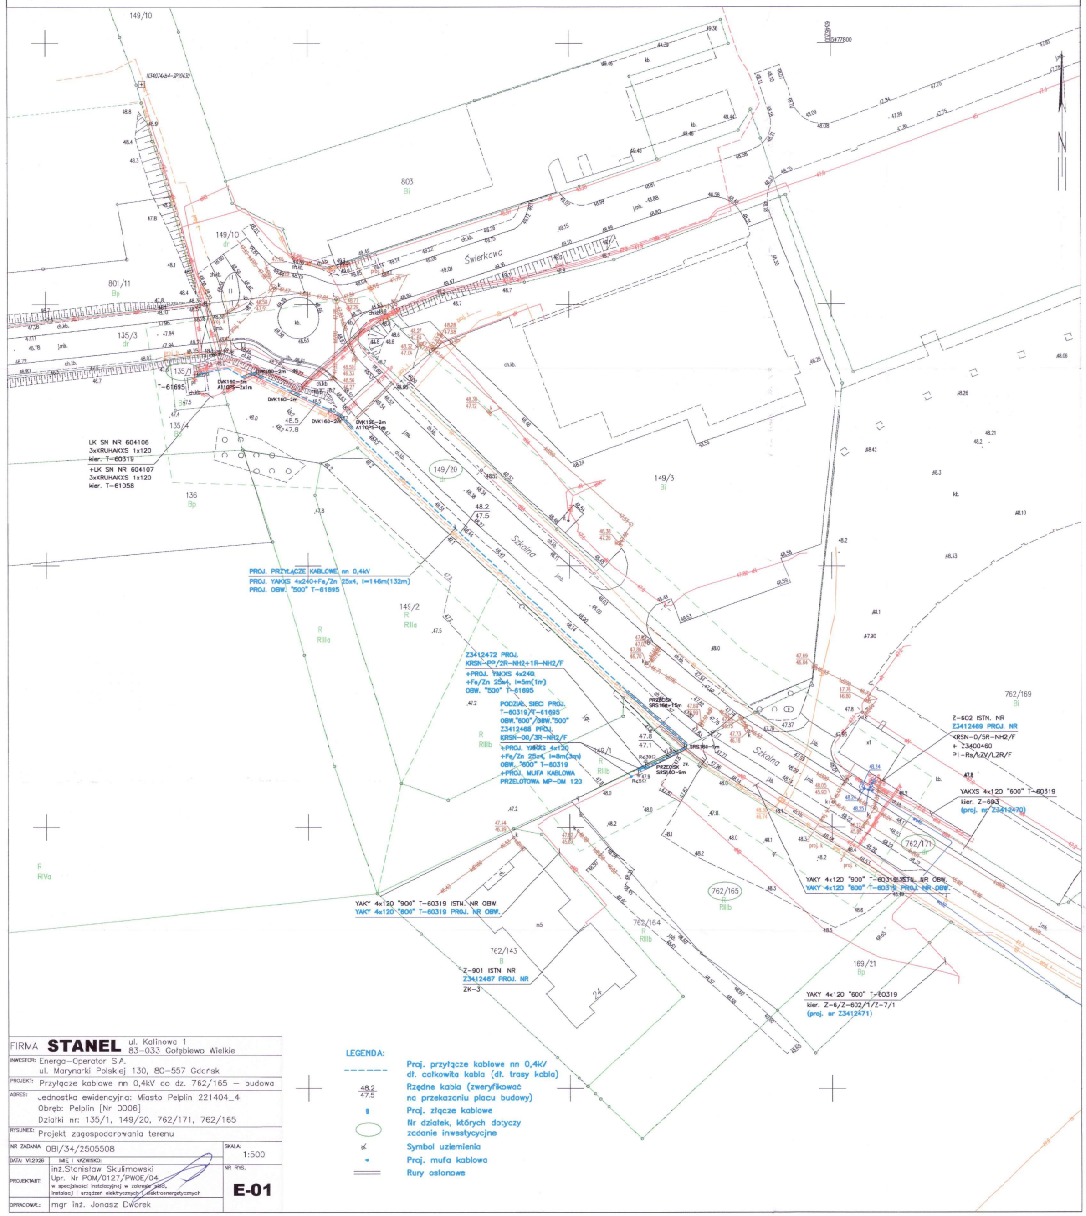


FIRMA	**STANEL** ul. Kalinowa 1, 83-032 Gołębiewo Wielkie
INWESTOR:	Energa-Operator S.A. ul. Marynarki Polskiej 130, 80-557 Gdańsk
PROJEKT:	Przyłącze kablowe nn 0,4kV cc dz. 762/165 – budowa
ADRES:	Jednostka ewidencyjna: Miasto Pelplin 221404_4 Obręb: Pelplin (nr 0006) Działki nr: 135/1, 149/20, 762/171, 762/165
RYSUNEK:	Projekt zagospodarowania terenu
NR ZADANIA	OBI/34/2505508
SKALA:	1:500
DATA: VI.2026	SKŁ. I WERSJA
PROJEKTANT:	inż. Stanisław Skalimowski Upr. w POM/0127/PWOE/04 w specjalności instalacyjnej w zakresie sieci, instalacji i urządzeń elektrycznych i elektroenergetycznych
NR rys.	**E-01**
OPRACOWAŁ:	mgr inż. Janusz Dworak

LEGENDA:
- Proj. przyłącze kablowe nn 0,4kV/ dł. całkowita kabla (dł. trasy kabla)
- 48.2 / 47.5 — Rzędne kabla (zweryfikować na przekazaniu placu budowy)
- Proj. złącze kablowe
- Nr działek, których dotyczy zgodnie inwestycyjne
- Symbol uziemienia
- Proj. mufa kablowa
- Rury osłonowe

Zał. 1 12	Kablowa rozdzielnica szafowa naziemna z układem półpośrednim KRSN-PP	Energa operator

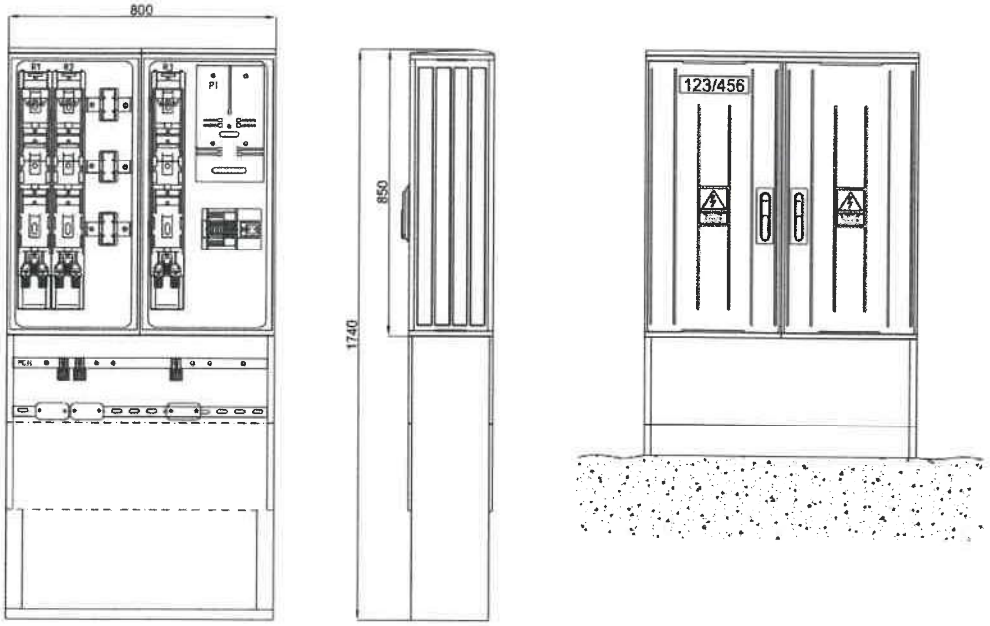

Zał. 1 08	*Kablowa rozdzielnica szafowa naziemna* *KRSN-00/4R-NH2/F*	Energa operator

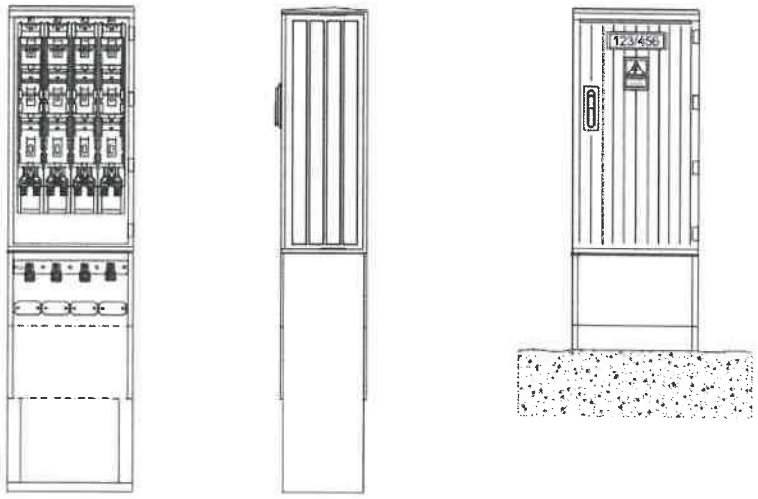

7


FIRMA **STANEL**	ul. Kalinowa 1 83–033 Gołębiewo Wielkie	
INWESTOR:	Energa–Operator S.A. ul. Marynarki Polskiej 130, 80–557 Gdańsk	
PROJEKT:	Przyłącze kablowe nn 0,4kV do dz.762/165–budowa	
ADRES:	Jednostka ewidencyjna: Miasto Pelplin 221404_4 Obręb: Pelplin [Nr 0006] Działki nr: 135/1, 149/20, 762/171, 762/165	
RYSUNEK:	Charakterystyka rozdzielnic	
NR ZADANIA:	OBI/34/2505508	SKALA: ------
DATA: VI.2026	IMIĘ I NAZWISKO:	
PROJEKTANT:	inż.Stanisław Skulimowski Upr. Nr POM/0127/PWOE/04 w specjalności instalacyjnej w zakresie sieci, instalacji i urządzeń elektrycznych i elektroenergetycznych	NR RYS. **E-01.1**
OPRACOWAŁ:	mgr inż. Jonasz Dworek	

MAPA DO CELÓW PROJEKTOWYCH
SKALA 1:500

Województwo, pomorskie [22]
Powiat: tczewski [22/4]
Jednostka ewidencyjna: Pelplin – M [221404_4]
Obręb: Pelplin [0006]
Działka: 149/20

Obiekt: Pelplin, dz. 149/20, ul. Szkolna
Nr ark. mapy 6.211.26.14.2.2/2.4
Układ wsp. płaskich: PL-2000, strefa 6, południk 18°E
Poziom odniesienia: PL-EVRF2007-NH
10.6640.1.187.2026
Mapa powstała w wyniku aktualizacji pozyskanego pliku kod programu Turbo Map v 10.0.
Nie wykluczа się istnienia w terenie innych, nie wykazanych na niniejszej mapie urządzeń podziemnych, które nie zostały zgłoszone do inwentaryzacji.
Uwaga:
Dla działek objętych zakresem nie przeprowadzono badania ksiąg wieczystych pod kątem występowania ewentualnych obciążeń służebnościami gruntowymi.

Mapa aktualna na dzień: 12.02.2026 r.
ZAKRES AKTUALIZACJI

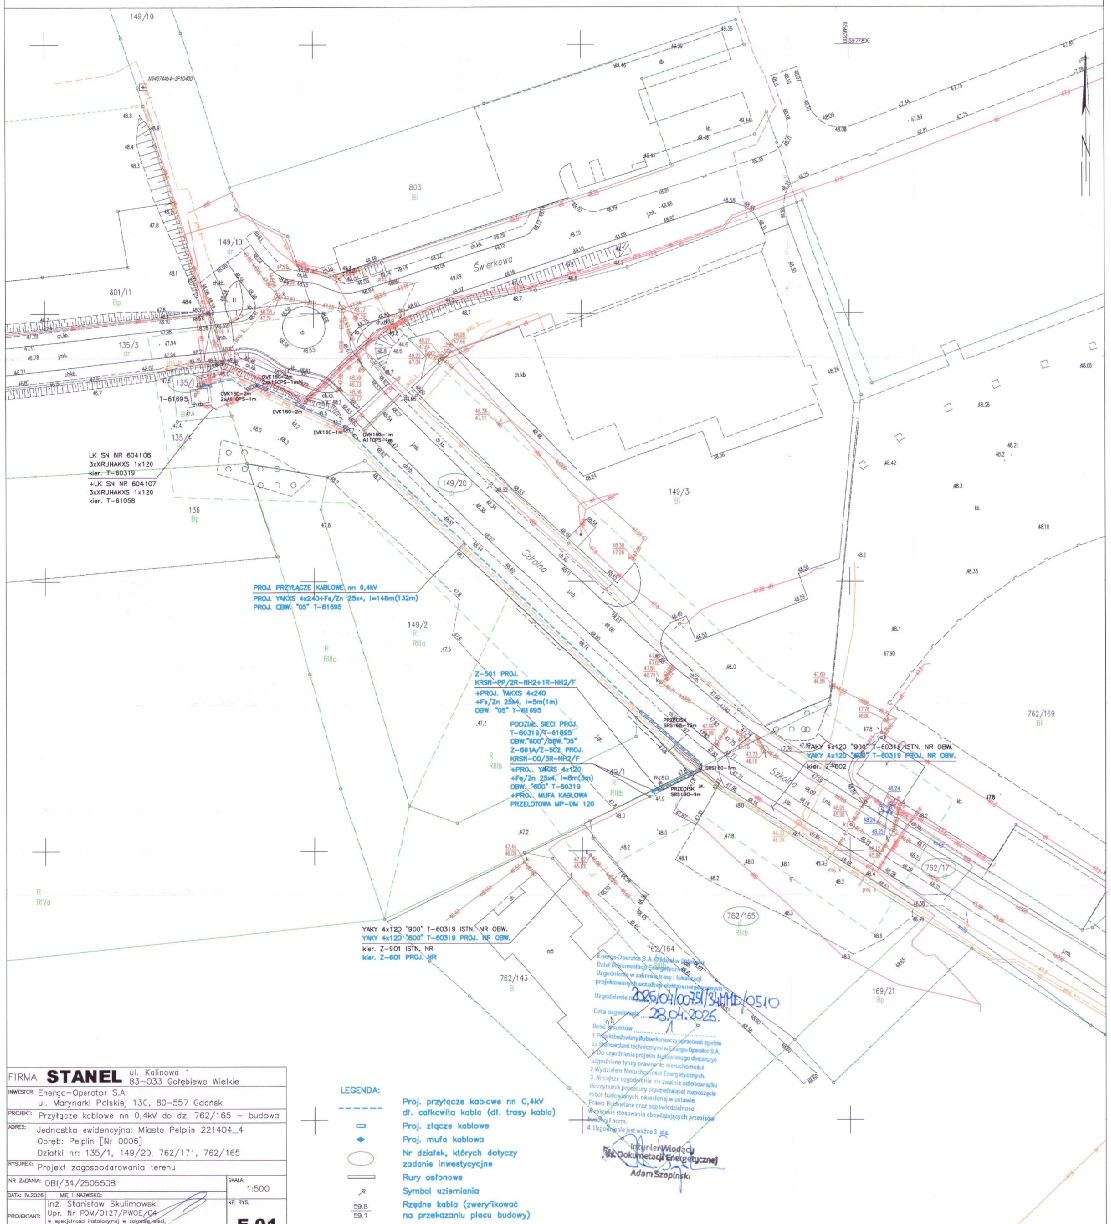

FIRMA	**STANEL** ul. Kalinowa 83-033 Gołębiewo Wielkie
INWESTOR:	Energa-Operator S.A. ul. Marynarki Polskiej 13C, 80-557 Gdańsk
PROJEKT:	Przyłącze kablowe nn 0.4kV do dz. 762/165 – budowa
ADRES:	Jednostka ewidencyjna: Miasto Pelplin 221404_4 Obręb: Pelplin [Nr 0006] Działki nr: 135/1, 149/20, 762/17, 762/165
RYSUNEK:	Projekt zagospodarowania terenu
NR ZADANIA:	OBI/34/2505538
SKALA:	1:500
DATA: 12.2026	NR EWID.: **E-01**
PROJEKTANT:	MGR INŻ. Stanisław Skulimowski Upr. Nr POM/0127/PWOE/04 w specjalności instalacyjnej w zakresie sieci, instalacji i urządzeń elektrycznych i elektroenergetycznych
OPRACOWAŁ:	mgr inż. Janusz Gwarek

LEGENDA:
- Proj. przyłącze kablowe nn 0,4kV dł. całkowita kabla (dł. trasy kabla)
- Proj. złącze kablowe
- Proj. mufa kablowa
- Nr działek, których dotyczy zadanie inwestycyjne
- Rury osłonowe
- Symbol uziemienia
- 59.6 / 59.1 Rzędne kabla (zweryfikować na przekazaniu placu budowy)

Energa-Operator S.A. Oddział w Gdańsku
Dział Planowania Sieci i Analiz
Zgodnie z zakresem wydanych warunków przyłączenia do sieci elektroenergetycznej
Wydział Nieruchomości Energetycznych
Data wydania: 28.04.2026.
Podpis:
Uwagi:
1. Nieruchomość/nieruchomości przeznaczyć zgodnie z obowiązującymi przepisami
2. Wydział Nieruchomości Energetycznych
3. Wnioski uzgodnienia nie zwalnia odbiorcy/inwestora z obowiązku uzyskania innych wymaganych prawem decyzji, uzgodnień, opinii, pozwoleń
4. Uzgodnienie jest ważne 3 lata

Inżynier Wodny
ds. Dokumentacji Energetycznej
Adam Szopiński

Burmistrz Miasta i Gminy Pelplin

DANE TELEADRESOWE
Plac Grunwaldzki 4
83-130 Pelplin
tel.: (58) 536-12-61 do 63
fax: (58) 536-14-64
e-mail: burmistrz@pelplin.pl
www.pelplin.pl

ROK CYSTERSKI
1276 - 2026

RIK.7230.14.2026

Pelplin, 24 marca 2026 r.

DECYZJA

Na podstawie art. 104 Ustawy z dnia 14 czerwca 1960r. – Kodeks Postępowania Administracyjnego (Dz. U. z 2025 poz. 1691 z późn. zmianami); art. 39 ust. 3, art. 40 ust. 1 i 2 oraz art. 19 ust. 2 pkt 4 Ustawy z dnia 21 marca 1985r. o drogach publicznych (Dz. U. z 2025 poz. 889 z późn. zmianami);

na wniosek: Firma STANEL Stanisław Skulimowski
ul. Kalinowa 1, 83-033 Gołębiewo Wielkie

Inwestor: ENERGA – OPERATOR S.A.
Oddział w Gdańsku
ul. Marynarki Polskiej 130, 80-557 Gdańsk

w sprawie: **uzgodnienia lokalizacji projektowanego przyłącza kablowego nn 0,4kV w pasie drogowym ul. Szkolnej w Pelplinie, w zakresie dz. nr 149/20, 762/171 (obręb Pelplin) oraz wyrażenia zgody na dysponowanie nieruchomością na cele budowlane,**

zezwalam na:

lokalizację projektowanego przyłącza kablowego nn 0,4kV w pasie drogowym ul. Szkolnej w Pelplinie, w zakresie dz. nr 149/20, 762/171 (obręb Pelplin) oraz wyrażam zgodę na dysponowanie nieruchomością na cele budowlane, z następującymi uwagami:

1. Inwestor przed rozpoczęciem robót budowlanych powinien uzyskać decyzję Prezesa Zarządu Pelkom Sp. z o.o. (83-130 Pelplin, ul. Starogardzka 12) na zajęcie pasa drogowego i prowadzenie robót oraz umieszczenie urządzeń obcych w pasie drogowym.
2. Prace budowlane należy wykonywać w sposób zapewniający przejezdność drogi gminnej, zapewniający przejście pieszym oraz ograniczający uciążliwości dla osób trzecich.
3. Ewentualne przejścia pod nawierzchniami dróg, chodników oraz innych utwardzonych nawierzchni wykonywać za pomocą przewiertu sterowanego / przecisku.
4. Wszelkie uszkodzenia mienia będące skutkiem prowadzonych robót będą usunięte na koszt Inwestora.
5. Obszar, w którym prowadzone będą prace musi być należycie zabezpieczony przed osobami trzecimi.

6. Inwestor zobowiązany jest uzyskać przed rozpoczęciem prac budowlanych pozwolenie na budowę lub dokonać zgłoszenia budowy, jeżeli takowe jest wymagane odrębnymi przepisami prawa.
7. W przypadku napotkania podczas robót ziemnych urządzeń melioracyjnych lub innych urządzeń nie zaewidencjonowanych na mapie - należy je odbudować.
8. Teren objęty robotami, po ich zakończeniu należy doprowadzić do stanu pierwotnego.

Niniejsze uzgodnienie stanowi dla Inwestora podstawę do złożenia wniosku o pozwolenie na budowę w myśl art. 32 ust. 4 pkt 2 ustawy Prawo Budowlane. Gmina Pelplin użyczy Inwestorowi tereny, którym są : grunty stanowiące część działek gminnych w zakresie wynikającym z uzgodnionego projektu budowlanego w celu realizacji inwestycji.
Jest to upoważnienie do złożenia oświadczenia przez Inwestora o dysponowaniu nieruchomością na cele budowlane w rozumieniu art. 3 pkt 11 ustawy Prawo Budowlane.
Niniejsza decyzja traci ważność, jeżeli Inwestor przed upływem 2 lat nie uzyska pozwolenia na budowę lub zgłoszenia robót jeżeli takowe było wymagane odrębnymi przepisami prawa.

UZASADNIENIE

Zgodnie z art. 107 § 4 Kpa odstępuje się od uzasadnienia decyzji, gdyż uwzględnia ona w całości żądanie strony.

POUCZENIE

Od niniejszej decyzji służy odwołanie do Samorządowego Kolegium Odwoławczego w Gdańsku za pośrednictwem Burmistrza Miasta i Gminy w Pelplinie w terminie 14 dni od dnia otrzymania decyzji.

Z up. Burmistrza

Dokument podpisany przez Krzysztof Adamczyk
Data: 2026.03.24 15:12:55 CET

Krzysztof Adamczyk
Zastępca Burmistrza
Miasta i Gminy Pelplin
/-/podpis elektroniczny

Łukasz Stanek
Elektronicznie podpisany przez Łukasz Stanek
Data: 2026.03.24 09:14:54 +01'00'

Załączniki:
- opieczętowana mapa z przebiegiem projektowanej sieci -1 egz.

Otrzymują:
1.Adresat
2. a/a

12

KLAUZULA INFORMACYJNA

Zgodnie z art. 13 ust. 1 i 2 rozporządzenia Parlamentu Europejskiego i Rady (UE) 2016/679 z dnia 27 kwietnia 2016 r. w sprawie ochrony osób fizycznych w związku z przetwarzaniem danych osobowych i w sprawie swobodnego przepływu takich danych oraz uchylenia dyrektywy 95/46/WE (ogólne rozporządzenie o ochronie danych), dalej „RODO", informujemy, że:

1. Administratorem Pana(-ni) danych osobowych jest Urząd Miasta i Gminy Pelplin, Plac Grunwaldzki 4, 83-130 Pelplin, NIP: Urząd – 593-24-01-208, Gmina – 593-10-05-137 REGON: Urząd – 000528988, Gmina – 191675333, reprezentowany przez Burmistrza Miasta i Gminy Pelplin.
2. Administrator wyznaczył Inspektora Ochrony Danych z którym może Pan(-ni) się skontaktować w sprawach ochrony Pana(-ni) danych osobowych i realizacji swoich praw pod następującym adresem poczty elektronicznej: iod@pelplin.pl lub pisemnie na adres: Urząd Miasta i Gminy Pelplin, Plac Grunwaldzki 4, 83-130 Pelplin.
3. Pana(-ni) dane osobowe przetwarzane będą w celu:
   1) realizacji sprawy – zgodnie z art. 6 ust. 1 lit. d RODO – przetwarzanie jest niezbędne do ochrony żywotnych interesów osoby, której dane dotyczą, lub innej osoby fizycznej,
   2) realizacji sprawy – zgodnie z art. 6 ust. 1 lit. e RODO – przetwarzanie jest niezbędne do wykonania zadania realizowanego w interesie publicznym lub w ramach sprawowania władzy publicznej powierzonej administratorowi,
   3) spełnienia ciążących na Administratorze obowiązków prawnych, w celach ewidencyjnych i rozliczeniowych w odniesieniu do rozpatrywanych spraw – zgodnie z art. 6 ust. 1 lit. c RODO, na podstawie:
      a) Ustawa z dnia 21 sierpnia 1997 r. o gospodarce nieruchomościami (Dz. U. z 2020 r., poz. 65 z późn. zm.),
      b) Ustawa z dnia 14 czerwca 1960 r. Kodeks Postępowania Administracyjnego (Dz. U. z 2020 r., poz. 256),
      c) Rozporządzenie Rady Ministrów z dnia 7 grudnia 2004 r. w sprawie trybu dokonywania podziałów nieruchomości (Dz. U. z 2004 r., Nr 268, poz. 2663).
4. Odbiorcami Pana(-ni) danych osobowych będą osoby lub podmioty, którym dane zostają udostępnione w celu realizacji Pana(-ni) sprawy.
5. Administrator nie przewiduje przekazywania Pan(-ni) danych do państwa trzeciego, ani organizacji międzynarodowej w rozumieniu RODO.
6. W odniesieniu do Pana(-ni) danych osobowych decyzje nie będą podejmowane w sposób zautomatyzowany.
7. Posiada Pani/Pan:
   1) żądania dostępu do danych - w granicach art. 15 RODO,
   2) ich sprostowania - w granicach art. 16 RODO,
   3) żądania usunięcia - w granicach art. 17 RODO,
   4) lub ograniczenia czynności przetwarzania - w granicach art. 18 RODO,
   5) wniesienia sprzeciwu wobec przetwarzania danych - w granicach art. 21 RODO,
   6) przenoszenia danych, w tym uzyskania ich kopii - w granicach art. 20 RODO.
8. Przysługuje Panu(-ni) prawo wniesienia skargi do organu nadzorczego, którym obecnie jest Prezes Urzędu Ochrony Danych Osobowych. Szczegółowe informacje na temat Ochrony Danych zamieszczamy w Polityce Prywatności dostępnej na naszej stronie internetowej www.bip.pelplin.pl.

Ministerstwo Finansów

Skarbowa

SISC SYSTEM INFORMACYJNY SKARBOWO-CELNY

Raport weryfikacji

Wynik	**WAŻNY/PRAWIDŁOWY**
Wynik przetwarzania	**Zakończono**
Skrót pliku z podpisem	**c129e30495c55da2b79abed9ba838a40ebcf5e14**
Nazwa pliku z podpisem	**RIK.7230.14.2026_przyłącze kablowe dz 149_20, 762_171 Pełplin Szkolna.pdf**
Identyfikator weryfikacji	**7E456B324E21668BACAE14E7420337AC40A161DC**

Lista podpisów

Podpis nr 1

Status weryfikacji podpisu	**WAŻNY/PRAWIDŁOWY**
Data i czas wykonania podpisu	**2026-03-24 09:14:54 GMT+01:00**
Data i czas weryfikacji podpisu	**2026-09-03 08:41:49 GMT+02:00**
Format podpisu	**PKCS7**
Poziom podpisu	**BES (Podpis w postaci podstawowej)**
Certyfikat podpisującego	**kwalifikowany**

Ścieżka certyfikacji

Certyfikat podpisującego

Walidacja certyfikatu	**WAŻNY/PRAWIDŁOWY**
Status certyfikatu	**WAŻNY**
Wystawiony dla	**C=PL, surname=Stanek, givenName=Łukasz, CN=Łukasz Stanek**
Wystawiony przez	**CN=Certum QCA 2017, O=Asseco Data Systems S.A., C=PL**
Ważny od	**2024-02-20 13:06:51 GMT+01:00**
Ważny do	**2027-02-19 13:06:51 GMT+01:00**
Data wystawienia CRL/OCSP	**2026-03-24 09:14:49 GMT+01:00**
Numer seryjny	**4773877a2106ee26eebb9f9012d06c74**

Certyfikat wystawcy

Walidacja certyfikatu	**WAŻNY/PRAWIDŁOWY**
Status certyfikatu	**WAŻNY**
Wystawiony dla	**CN=Certum QCA 2017, O=Asseco Data Systems S.A., C=PL**
Wystawiony przez	**CN=Narodowe Centrum Certyfikacji, O=Narodowy Bank Polski, C=PL**
Ważny od	**2017-03-15 11:17:34 GMT+01:00**
Ważny do	**2028-03-16 00:59:59 GMT+01:00**
Numer seryjny	**7c8490c833d798a784dbfb588768233f6ebbf47f**

Podpis nr 2

Status weryfikacji podpisu	**WAŻNY/PRAWIDŁOWY**
Data i czas wykonania podpisu	**2026-03-24 15:12:55 GMT+01:00**
Data i czas weryfikacji podpisu	**2026-09-03 08:41:49 GMT+02:00**
Certyfikat podpisującego	**kwalifikowany**

Ścieżka certyfikacji

Certyfikat podpisującego

Walidacja certyfikatu	**WAŻNY/PRAWIDŁOWY**
Status certyfikatu	**WAŻNY**
Wystawiony dla	**C=PL, surname=Adamczyk, givenName=Krzysztof, CN=Krzysztof Adamczyk**

Wystawiony przez	**CN=Certum QCA 2017, O=Asseco Data Systems S.A., C=PL**
Ważny od	**2026-01-09 15:01:22 GMT+01:00**
Ważny do	**2028-01-15 23:59:59 GMT+01:00**
Data wystawienia CRL/OCSP	**2026-09-03 08:41:49 GMT+02:00**
Numer seryjny	**623a971e7d478d9eb537a3f81c3a3e7a**

Certyfikat wystawcy


Walidacja certyfikatu	**WAŻNY/PRAWIDŁOWY**
Status certyfikatu	**WAŻNY**
Wystawiony dla	**CN=Certum QCA 2017, O=Asseco Data Systems S.A., C=PL**
Wystawiony przez	**CN=Narodowe Centrum Certyfikacji, O=Narodowy Bank Polski, C=PL**
Ważny od	**2017-03-15 11:17:34 GMT+01:00**
Ważny do	**2028-03-16 00:59:59 GMT+01:00**
Numer seryjny	**7c8490c833d798a784dbfb588768233f6ebbf47f**

MAPA DO CELÓW PROJEKTOWYCH
SKALA 1:500

Województwo: pomorskie [22]
Powiat: tczewski [2214]
Jednostka ewidencyjna: Pelplin – M [221404_4]
Obręb: Pelplin [0006]
Działka: 149/20

Obiekt: Pelplin, dz. 149/20, ul. Szkolna
Nr ark. mapy: 6.211.26.14.2.2/2.4
Układ wsp. płaskich: PL-2000, strefa 6, południk 18°E
Poziom odniesienia: PL-EVRF2007-NH
ID: E640.1.187.2026
Mapa powstała w wyniku aktualizacji pozyskanego pliku kod programu Turbo Map v 10.0.
Nie wykluczą się istnienia w terenie innych, nie wykazanych na niniejszej mapie urządzeń podziemnych, które nie zostały zgłoszone do inwentaryzacji.
Uwaga:
Dla działek objętych zakresem nie przeprowadzono badania ksiąg wieczystych pod kątem występowania ewentualnych obciążeń służebnościami gruntowymi.

Mapa aktualna na dzień: 12.02.2026 r.
ZAKRES AKTUALIZACJI

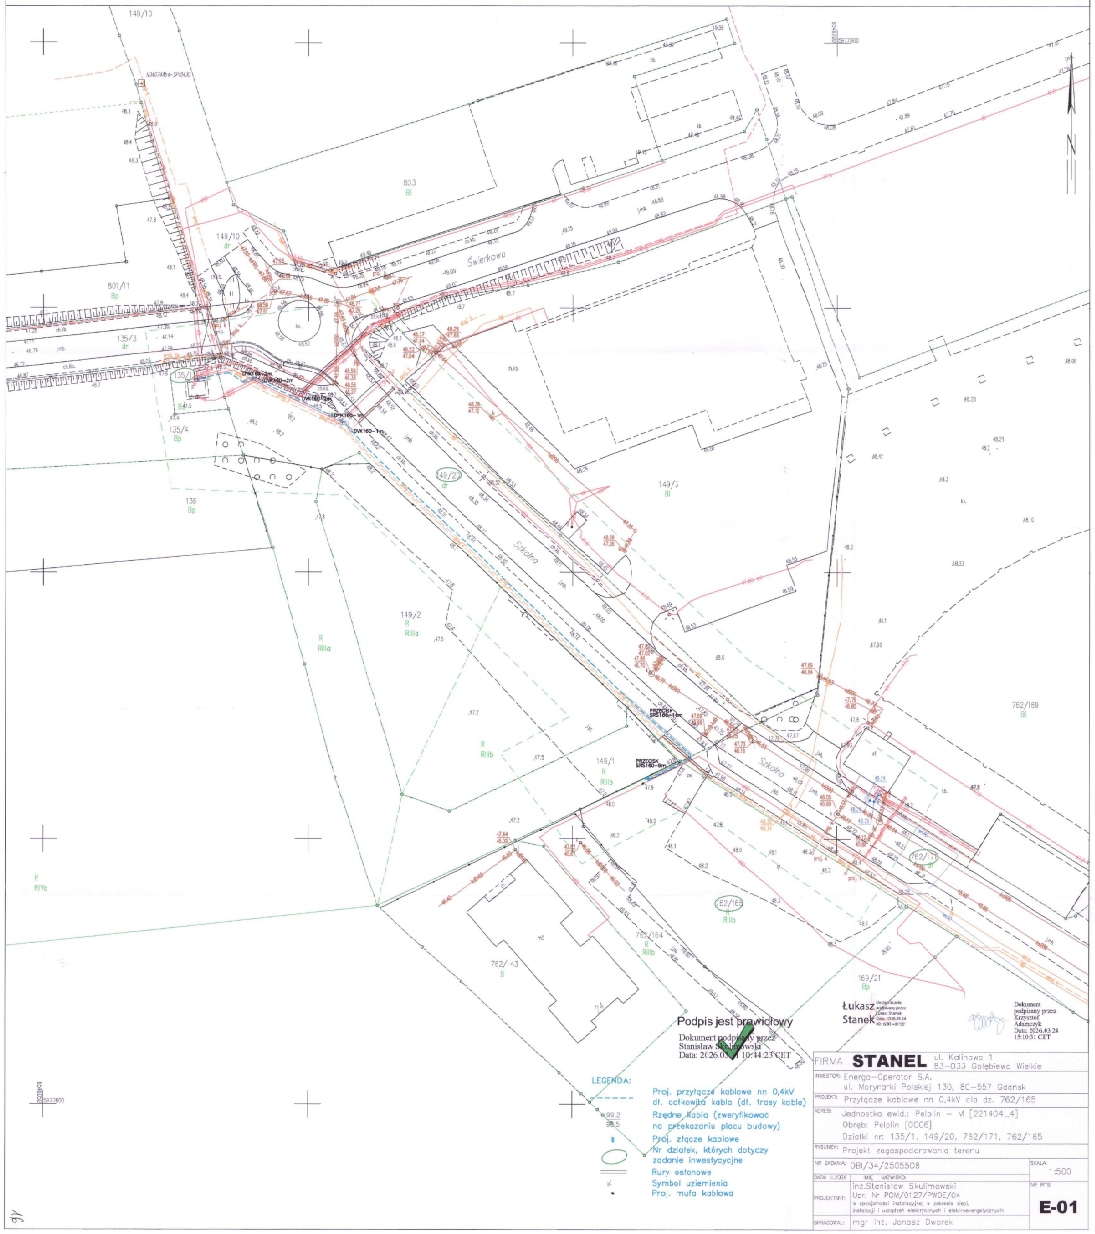

FIRMA:	**STANEL** ul. Kalinowa 3, 83-033 Gołębiewo Wielkie
INWESTOR:	Energa-Operator S.A. ul. Marynarki Polskiej 130, 80-557 Gdańsk
PROJEKT:	Przyłącze kablowe nn 0,4kV dla dz. 762/165
ADRES:	Jednostka ewid.: Pelplin – M [221404_4] Obręb: Pelplin (0006) Działki nr: 135/1, 149/20, 762/171, 762/165
PODUNKT:	Projekt zagospodarowania terenu
NR ZADANIA:	GEI/34/2505508
SKALA:	1:500
DATA: 11.2026	NR. UPRAWNIEŃ
PROJEKTANT:	inż.Stanisław Skulimowski Upr. Nr POM/0127/PWOE/04 w specjalności instalacyjnej w zakresie sieci, instalacji i urządzeń elektrycznych i elektroenergetycznych
NR RYS:	**E-01**
OPRACOWAŁ:	mgr inż. Jonasz Dworek

Ministerstwo Finansów

Skarbowa

SISC SYSTEM INFORMACYJNY SKARBOWO-CELNY

Raport weryfikacji

Wynik	**WAŻNY/PRAWIDŁOWY**
Wynik przetwarzania	**Zakończono**
Skrót pliku z podpisem	**04c19facac01a054ebff0c9d4f4f5dccf497684b**
Nazwa pliku z podpisem	**plan_Sieci_nn-1.pdf**
Identyfikator weryfikacji	**3B9DD1DA6196566B32C75553212E6B9C9F8CD870**

Lista podpisów

Podpis nr 1

Status weryfikacji podpisu	**WAŻNY/PRAWIDŁOWY**
Data i czas wykonania podpisu	**2026-03-11 10:44:23 GMT+01:00**
Data i czas weryfikacji podpisu	**2026-09-03 08:44:36 GMT+02:00**
Format podpisu	**PAdES**
Poziom podpisu	**BES (Podpis w postaci podstawowej)**
Certyfikat podpisującego	**kwalifikowany**

Ścieżka certyfikacji

Certyfikat podpisującego

Walidacja certyfikatu	**WAŻNY/PRAWIDŁOWY**
Status certyfikatu	**WAŻNY**
Wystawiony dla	**C=PL, surname=Skulimowski, givenName=Stanisław, CN=Stanisław Skulimowski**
Wystawiony przez	**CN=Certum QCA 2017, O=Asseco Data Systems S.A., C=PL**
Ważny od	**2025-05-09 17:55:52 GMT+02:00**
Ważny do	**2027-05-22 23:59:59 GMT+02:00**
Data wystawienia CRL/OCSP	**2026-03-24 09:15:14 GMT+01:00**
Numer seryjny	**63b525c47824d89b3c384fdc8151dd18**

Certyfikat wystawcy

Walidacja certyfikatu	**WAŻNY/PRAWIDŁOWY**
Status certyfikatu	**WAŻNY**
Wystawiony dla	**CN=Certum QCA 2017, O=Asseco Data Systems S.A., C=PL**
Wystawiony przez	**CN=Narodowe Centrum Certyfikacji, O=Narodowy Bank Polski, C=PL**
Ważny od	**2017-03-15 11:17:34 GMT+01:00**
Ważny do	**2028-03-16 00:59:59 GMT+01:00**
Numer seryjny	**7c8490c833d798a784dbfb588768233f6ebbf47f**

Podpis nr 2

Status weryfikacji podpisu	**WAŻNY/PRAWIDŁOWY**
Data i czas wykonania podpisu	**2026-03-24 09:16:00 GMT+01:00**
Data i czas weryfikacji podpisu	**2026-09-03 08:44:36 GMT+02:00**
Format podpisu	**PKCS7**
Poziom podpisu	**BES (Podpis w postaci podstawowej)**
Certyfikat podpisującego	**kwalifikowany**

Ścieżka certyfikacji

Certyfikat podpisującego

Walidacja certyfikatu	**WAŻNY/PRAWIDŁOWY**

Status certyfikatu	**WAŻNY**
Wystawiony dla	**C=PL, surname=Stanek, givenName=Łukasz, CN=Łukasz Stanek**
Wystawiony przez	**CN=Certum QCA 2017, O=Asseco Data Systems S.A., C=PL**
Ważny od	**2024-02-20 13:06:51 GMT+01:00**
Ważny do	**2027-02-19 13:06:51 GMT+01:00**
Data wystawienia CRL/OCSP	**2026-03-24 09:15:56 GMT+01:00**
Numer seryjny	**4773877a2106ee26eebb9f9012d06c74**

Certyfikat wystawcy

Walidacja certyfikatu	**WAŻNY/PRAWIDŁOWY**
Status certyfikatu	**WAŻNY**
Wystawiony dla	**CN=Certum QCA 2017, O=Asseco Data Systems S.A., C=PL**
Wystawiony przez	**CN=Narodowe Centrum Certyfikacji, O=Narodowy Bank Polski, C=PL**
Ważny od	**2017-03-15 11:17:34 GMT+01:00**
Ważny do	**2028-03-16 00:59:59 GMT+01:00**
Numer seryjny	**7c8490c833d798a784dbfb588768233f6ebbf47f**

Podpis nr 3

Status weryfikacji podpisu	**WAŻNY/PRAWIDŁOWY**
Data i czas wykonania podpisu	**2026-03-24 15:10:31 GMT+01:00**
Data i czas weryfikacji podpisu	**2026-09-03 08:44:36 GMT+02:00**
Certyfikat podpisującego	**kwalifikowany**

Ścieżka certyfikacji

Certyfikat podpisującego

Walidacja certyfikatu	**WAŻNY/PRAWIDŁOWY**
Status certyfikatu	**WAŻNY**
Wystawiony dla	**C=PL, surname=Adamczyk, givenName=Krzysztof, CN=Krzysztof Adamczyk**
Wystawiony przez	**CN=Certum QCA 2017, O=Asseco Data Systems S.A., C=PL**
Ważny od	**2026-01-09 15:01:22 GMT+01:00**
Ważny do	**2028-01-15 23:59:59 GMT+01:00**
Data wystawienia CRL/OCSP	**2026-09-03 08:41:49 GMT+02:00**
Numer seryjny	**623a971e7d478d9eb537a3f81c3a3e7a**

Certyfikat wystawcy

Walidacja certyfikatu	**WAŻNY/PRAWIDŁOWY**
Status certyfikatu	**WAŻNY**
Wystawiony dla	**CN=Certum QCA 2017, O=Asseco Data Systems S.A., C=PL**
Wystawiony przez	**CN=Narodowe Centrum Certyfikacji, O=Narodowy Bank Polski, C=PL**
Ważny od	**2017-03-15 11:17:34 GMT+01:00**
Ważny do	**2028-03-16 00:59:59 GMT+01:00**
Numer seryjny	**7c8490c833d798a784dbfb588768233f6ebbf47f**

Konserwator Zabytków
Gminy Pelplin

DANE TELEADRESOWE
Plac Grunwaldzki 4
83-130 Pelplin
tel.: (58) 536-12-61 do 63
fax: (58) 536-14-64
e-mail: ediakowska@pelplin.pl
www.pelplin.pl

ROK CYSTERSKI
1276-2026

SKZ.4125.26.2026

Pelplin, dnia 17.06.2026 r

DECYZJA

Działając na podstawie przepisów następujących aktów prawnych:
(1) ustawy z dnia 14 czerwca 1960 roku – Kodeks postępowania administracyjnego (Dz. U. z 2024 r. poz. 572 tekst jednolity) [KPA]: art. 104 § 1 i 2, 107 § 1 i 2 KPA,
(2) ustawy z dnia 23 lipca 2003 r. o ochronie zabytków i opiece nad zabytkami (Dz. U. z 2024 r. poz. 1292, tekst jednolity) [Ustawa o Ochronie Zabytków]: art. 89 pkt 2, art. 91 ust. 4 pkt 4, art. 6 ust. 1 pkt 1 lit. b, art. 36 ust. 1 pkt 1 w zw. z art. 7 pkt 1, art. 36 ust. 2a i 3,
(3) ustawy z dnia 7 lipca 1994 r. – Prawo budowlane (Dz.U. z 2024 poz. 725 tekst jednolity) [Prawo Budowlane]: art. 39 ust. 1 Prawo Budowlane,
(4) Rozporządzeni Ministra Kultury i Dziedzictwa Narodowego z dnia 02.08.2018 r. w sprawie prowadzenia prac konserwatorskich, prac restauratorskich i badań konserwatorskich przy zabytku wpisanym do rejestru zabytków albo na Listę Skarbów Dziedzictwa oraz robót budowlanych, badań architektonicznych i innych działań przy zabytku wpisanym do rejestru zabytków, a także badań archeologicznych i poszukiwań zabytków (Dz. U. z 2018, poz. 1609) [Rozporządzenie] § 13 ust. 1, 2, 3 Rozporządzenia.

Konserwator Zabytków Gminy Pelplin

po rozpatrzeniu wniosku **firmy Energa Operator S.A., Oddział w Gdańsku, ul. Marynarki Polskiej 130, 80-557 Gdańsk, reprezentowanej przez Pana Stanisława Skulimowskiego - Firma Stanel, Stanisław Skulimowski, ul. Kalinowa 1, 83-033 Gołębiewo Wielkie**;

(1) z dnia: 27.03.2026 r. (wpłynął do tutejszego urzędu w dniu **27.03.2026 r.**);
(2) dotyczącego następującego zabytku nieruchomego: **układ urbanistyczno-krajobrazowy miasta Pelplina - *strefa ograniczenia gabarytu* zabytku**, wpisany do rejestru pod numerem 794 decyzją Wojewódzkiego Konserwatora Zabytków w Gdańsku z dnia 08.04.1978 r. (obecnie pod nr 911);
(3) w sprawie wydania pozwolenia na prowadzenie robót budowlanych polegających na budowie przyłącza kablowego nn-0,4kV dla działki nr 762/165, na terenie dz. nr 135/1, 149/20, 762/171, 762/165, obręb 0006 Pelplin.

POZWALA

firmie Energa Operator S.A., Oddział w Gdańsku, ul. Marynarki Polskiej 130, 80-557 Gdańsk, reprezentowanej przez Pana Stanisława Skulimowskiego - Firma Stanel, Stanisław Skulimowski, ul. Kalinowa 1, 83-033 Gołębiewo Wielkie, na prowadzenie robót budowlanych polegających na budowie przyłącza kablowego nn-0,4kV dla działki nr 762/165, na terenie dz. nr 135/1, 149/20, 762/171, 762/165, obręb 0006 Pelplin.

Sposób przeprowadzenia robót budowlanych zgodnie z dokumentacją projektową w postaci:

- Plan zagospodarowania terenu: „Przyłącze kablowe nn-0,4kV dla działki nr 762/165", proj. inż. Stanisław Skulimowski.

z ustaleniem następujących warunków pozwolenia:

1. w tym mających na celu zapobiegnięcie uszkodzeniu lub zniszczeniu zabytku polegających na obowiązku Wnioskodawcy:
   (1) niezwłocznego zawiadomienia Konserwatora Zabytków Gminy Pelplin o wszelkich zagrożeniach lub nowych okolicznościach ujawnionych w toku prowadzenia wskazanych w pozwoleniu robót budowlanych.

Termin ważności pozwolenia: 31.12.2028 r.

UZASADNIENIE

Do Urzędu Miasta i Gminy Pelplin wpłynął dnia 27.03.2026 r. wniosek firmy Energa Operator S.A., Oddział w Gdańsku, ul. Marynarki Polskiej 130, 80-557 Gdańsk, reprezentowanej przez Pana Stanisława Skulimowskiego - Firma Stanel, Stanisław Skulimowski, ul. Kalinowa 1, 83-033 Gołębiewo Wielkie, na prowadzenie robót budowlanych polegających na budowie przyłącza kablowego nn-0,4kV dla działki nr 762/165, na terenie dz. nr 135/1, 149/20, 762/171, 762/165, obręb 0006 Pelplin.
Teren przedmiotowej inwestycji znajduje się w *strefie ograniczenia gabarytu* zabytku wpisanego do rejestru zabytków nieruchomych pod numerem 794 decyzją Wojewódzkiego Konserwatora Zabytków w Gdańsku z dnia 08.04.1978 r. (obecnie pod nr 911), jako układ urbanistyczno-krajobrazowy miasta Pelplina.
Skutkiem w/w decyzji, teren ten podlega ochronie prawnej na mocy art. 7 pkt 1 Ustawy o ochronie zabytków i opiece nad zabytkami i wszelkie działania budowlane na nim prowadzone, wymagają przed ich podjęciem – zgodnie z art. 36 ust. 1 cytowanej Ustawy – uzyskania pozwolenia Konserwatora Zabytków Miasta Pelplina. Wraz z wnioskiem złożona została wymieniona w sentencji niniejszej decyzji dokumentacja projektowa. Jak wynika z analizy tej dokumentacji, określona w niej inwestycja, nie wpłynie na zachowane wartości przestrzenne i architektoniczne ww. obszaru. W związku z powyższym ze stanowiska konserwatorskiego istnieją przesłanki merytoryczne dla pozwolenia na prace zgodnie z żądaniem strony. Tym samym oraz w oparciu o art. 7 pkt 1, 36 ust. 1 pkt 1 Ustawy o ochronie zabytków i opiece nad zabytkami oraz art. 39 ust. 1 Prawa budowlanego orzekam jak w sentencji.

POUCZENIE

1. Od decyzji niniejszej przysługuje stronom odwołanie do Ministra Kultury i Dziedzictwa Narodowego za pośrednictwem tutejszego organu w terminie 14 dni od dnia doręczenia (art. 129 § 1 i § 2 KPA).

2. W trakcie biegu czternastodniowego terminu do wniesienia odwołania strona może zrzec się prawa do wniesienia odwołania wobec Konserwatora Zabytków Gminy Pelplin, jako organu administracji publicznej, który wydał decyzję, składając oświadczenia o zrzeczeniu się prawa do wniesienia odwołania. Z dniem doręczenia organowi administracji publicznej oświadczenia o zrzeczeniu się prawa do wniesienia odwołania przez ostatnią ze stron postępowania, decyzja staje się ostateczna i prawomocna (art. 127a § 1 i 2 KPA), a ponadto podlega wykonaniu (art. 130 § 4 KPA).

3. Pozwolenie niniejsze nie zwalnia od obowiązku uzyskania pozwolenia na budowę albo zgłoszenia, w przypadkach wymaganych przepisami Prawa Budowlanego.

4. Zgodnie z art. 47 ust. 1 Ustawy o ochronie zabytków, Konserwator Zabytków Gminy Pelplin może wznowić postępowanie w sprawie wydanego pozwolenia, o którym mowa w art. 36 ust. 1, a następnie zmienić je lub cofnąć, w drodze decyzji, jeżeli w trakcie wykonywania badań, prac, robót lub innych działań określonych w pozwoleniu wystąpiły nowe fakty i okoliczności, mogące doprowadzić do uszkodzenia lub zniszczenia zabytku.

10

5. W toku postępowania strony oraz ich przedstawiciele i pełnomocnicy mają obowiązek zawiadomić organ administracji publicznej o każdej zmianie swojego adresu, w tym adresu elektronicznego. W razie zaniedbania tego obowiązku, doręczenie pisma pod dotychczasowym adresem ma skutek prawny (art. 41 § 1 i 2 KPA).

6. Na podstawie art. 162 § 1 Kodeksu Postępowania Administracyjnego, Konserwator Zabytków Gminy Pelplin, stwierdza wygaśnięcie decyzji w przypadku, gdy została ona wydana z zastrzeżeniem dopełnienia przez stronę określonego w tej decyzji warunku, a strona nie dopełniła tego warunku.

Z up. Burmistrza Miasta i Gminy Pelplin
Ewelina Diakowska
Konserwator Zabytków Gminy Pelplin

Otrzymują:
Następujące strony postępowania:
1. Stanisław Skulimowski - Firma Stanel, Stanisław Skulimowski, ul. Kalinowa 1, 83-033 Gołębiewo Wielkie
2. Energa-Operator S.A., Oddział w Gdańsku, ul. Marynarki Polskiej 130, 80-557 Gdańsk
3. Burmistrz Miasta i Gminy Pelplin
4. Andrzej Burczyk, ul. Leśna 2A, 83-212 Bobowo
5. Wioleta Burczyk, ul. Leśna 2A, 83-212 Bobowo
6. SKZ a/a

Do wiadomości:
1 Starostwo Powiatowe w Tczewie, ul. Piaskowa 2, 83-110 Tczew

KLAUZULA INFORMACYJNA

Zgodnie z art. 13 ust. 1 i 2 rozporządzenia Parlamentu Europejskiego i Rady (UE) 2016/679 z dnia 27 kwietnia 2016 r. w sprawie ochrony osób fizycznych w związku z przetwarzaniem danych osobowych i w sprawie swobodnego przepływu takich danych oraz uchylenia dyrektywy 95/46/WE (ogólne rozporządzenie o ochronie danych), dalej „RODO", informujemy, że:

1. Administratorem Pana(-ni) danych osobowych jest Urząd Miasta i Gminy Pelplin, Plac Grunwaldzki 4, 83-130 Pelplin, NIP: Urząd – 593-24-01-208, Gmina – 593-10-05-137 REGON: Urząd – 000528988, Gmina – 191675333, reprezentowany przez Burmistrza Miasta i Gminy Pelplin.
2. Administrator wyznaczył Inspektora Ochrony Danych z którym może Pan(-ni) się skontaktować w sprawach ochrony Pana(-ni) danych osobowych i realizacji swoich praw pod następującym adresem poczty elektronicznej: iod@pelplin.pl lub pisemnie na adres: Urząd Miasta i Gminy Pelplin, Plac Grunwaldzki 4, 83-130 Pelplin.
3. Pana(-ni) dane osobowe przetwarzane będą w celu:
   1) realizacji sprawy – zgodnie z art. 6 ust. 1 lit. d RODO – przetwarzanie jest niezbędne do ochrony żywotnych interesów osoby, której dane dotyczą, lub innej osoby fizycznej,
   2) realizacji sprawy – zgodnie z art. 6 ust. 1 lit. e RODO – przetwarzanie jest niezbędne do wykonania zadania realizowanego w interesie publicznym lub w ramach sprawowania władzy publicznej powierzonej administratorowi,
   3) spełnienia ciążących na Administratorze obowiązków prawnych, w celach ewidencyjnych i rozliczeniowych w odniesieniu do rozpatrywanych spraw – zgodnie z art. 6 ust. 1 lit. c RODO, na podstawie:
      a) ustawy z dnia 23 lipca 2003 r. o ochronie zabytków i opiece nad zabytkami oraz przepisów wykonawczych do ustawy,
      b) ustawy z dnia 14 czerwca 1960 r. Kodeks postępowania administracyjnego.
4. Odbiorcami Pana(-ni) danych osobowych będą osoby lub podmioty, którym dane zostają udostępnione w celu realizacji Pana(-ni) sprawy.
5. Administrator nie przewiduje przekazywania Pan(-ni) danych do państwa trzeciego, ani organizacji międzynarodowej w rozumieniu RODO.
6. W odniesieniu do Pana(-ni) danych osobowych decyzje nie będą podejmowane w sposób zautomatyzowany.
7. Posiada Pani/Pan:
   1) żądania dostępu do danych - w granicach art. 15 RODO,
   2) ich sprostowania - w granicach art. 16 RODO,
   3) żądania usunięcia - w granicach art. 17 RODO,
   4) lub ograniczenia czynności przetwarzania - w granicach art. 18 RODO,
   5) wniesienia sprzeciwu wobec przetwarzania danych - w granicach art. 21 RODO,
   6) przenoszenia danych, w tym uzyskania ich kopii - w granicach art. 20 RODO.
8. Przysługuje Panu(-ni) prawo wniesienia skargi do organu nadzorczego, którym obecnie jest Prezes Urzędu Ochrony Danych Osobowych.
9. Szczegółowe informacje na temat Ochrony Danych zamieszczamy w Polityce Prywatności dostępnej na naszej stronie internetowej www.bip.pelplin.pl

Szczegóły podpisów

SKZ.4125.26.2026.pdf.xml

Podpis 1

Właściciel	**EWELINA DIAKOWSKA**
Data i godzina	**2026-06-24 11:49:22**
Status	Ważny
Rodzaj	**Podpis zaufany**

Firma „ STANEL " Stanisław Skulimowski
ul. Kalinowa 1, Gołębiewo Wielkie, 83-033 Sobowidz
tel. 605 212 650, 58 683 59 36, e-mail:firma.stanel@wp.pl
NIP 592-165-15-22 REG.191444912

STANEL

INFORMACJA DOTYCZĄCA BEZPIECZEŃSTWA I OCHRONY ZDROWIA

OBIEKT : **Przyłącze kablowe nn 0,4kV do dz. 762/165 – budowa Pelplin ul. Szkolna**

ADRES : **Jednostka ewidencyjna: Miasto Pelplin 221404_4**
Obręb: Pelplin [Nr 0006]
Działki nr: 135/1, 149/20, 762/171, 762/165

INWESTOR : **Energa-Operator S.A.**
ul. Marynarki Polskiej 130
80-557 Gdańsk

BRANŻA ELEKTRYCZNA:

PROJEKTOWAŁ : **inż. Stanisław Skulimowski**
upr. POM/0127/PWOE/04
ul. Kalinowa 1
83-033 Gołębiewo Wielkie

DATA : **30 czerwca 2026r.**

Opis informacji dotyczącej bezpieczeństwa i ochrony zdrowia

- Zgodnie z Rozporządzeniem Ministra Infrastruktury z dnia 23 czerwca 2003 r. Dz.U. nr 120 „*w sprawie informacji dotyczącej bezpieczeństwa i ochrony zdrowia oraz planu bezpieczeństwa i ochrony zdrowia*" poniżej wymienia się informacje dotyczące zagrożeń, które mogą wystąpić przy prowadzeniu prac wykonawczych związanych z budową przyłącza kablowe nn 0,4kV.

§ 2 ust.3 pkt.1 w/w Rozporządzenia – „*zakres robót dla całego zamierzenia budowlanego oraz kolejność realizacji poszczególnych obiektów*": budowa przyłącza kablowego nn 0,4kV.

§ 2 ust.3 pkt.2 w/w Rozporządzenia – „*wykaz istniejących obiektów budowlanych*": elektroenergetyczna linia SN 15kV, elektroenergetyczna linia nn 0,4kV, sieć kanalizacyjna, sieć teletechniczna oraz droga jezdna.

§ 2 ust.3 pkt.3 w/w Rozporządzenia – „*wskazanie elementów zagospodarowania działki lub terenu, które mogą stwarzać zagrożenie bezpieczeństwa i zdrowia ludzi*": elektroenergetyczna linia SN 15kV, elektroenergetyczna linia nn 0,4kV, sieć kanalizacyjna, sieć teletechniczna oraz droga jezdna.

§ 2 ust.3 pkt.4 w/w Rozporządzenia – „*wskazanie dotyczące przewidywanych zagrożeń występujących podczas realizacji robót budowlanych, określające skalę i rodzaj zagrożenia oraz miejsce i czas ich wystąpienia*": przy pracach związanych z budową przyłącza kablowego nn 0,4kV zagrożenie porażenia prądem elektrycznym podczas podłączania nowego kabla oraz potrącenia przez pojazdy podczas wykopów dokonywanych na terenie budowy układania kabli, upadek z wysokości, przysypanie ziemią, praca w zasięgu dźwigu. Praca przy specjalistycznych maszynach („kret") wykonujących przeciski mechaniczne, wciąganie kabli do rur ułożonych metodą przecisku mechanicznego.

§ 2 ust.3 pkt.5 w/w Rozporządzenia – „*wskazanie sposobu prowadzenie instruktażu pracowników przed przystąpieniem do realizacji robót szczególnie niebezpiecznych*": podłączenie kabli i przewodów będzie wykonywane w stanie beznapięciowym, a miejsce pracy winno zostać odpowiednio przygotowane w sposób określony w poleceniu na pracę. Pracownicy wykonujący te prace powinni przez dopuszczającego i kierującego zespołem pracowników zostać zapoznani ze sposobem przygotowania miejsca pracy, ze wskazaniem występujących zagrożeń oraz z omówieniem sposobu wykonywania robót.

§ 2 ust.3 pkt.6 w/w Rozporządzenia – „*wskazanie środków technicznych i organizacyjnych, zapobiegających niebezpieczeństwom wynikającym z wykonywania robót budowlanych w strefach szczególnego zagrożenia zdrowia lub w ich sąsiedztwie, w tym zapewniających bezpieczną i sprawną komunikację, umożliwiającą szybką ewakuację na wypadek pożaru, awarii i innych zagrożeń*":

należy dokonać wygrodzenia miejsc pracy, prace będą odbywać się wzdłuż drogi i na terenie otwartym, w związku z czym droga ta stanowi drogę ewakuacyjną dla prawidłowego i bezpiecznego prowadzenia prac należy zapewnić pracownikom stosowne do potrzeb: sprzęt, narzędzia oraz środki ochrony indywidualnej. Pracownicy powinni mieć odpowiednie uprawnienia i kwalifikacje

Na podstawie w/w informacji Kierownik budowy jest obowiązany sporządzić lub zapewnić sporządzenie przed rozpoczęciem budowy, planu bezpieczeństwa i ochrony zdrowia "planu bioz". Opracowany plan bezpieczeństwa winien zostać uzgodniony z Inwestorem.

inż. Stanisław Skulimowski
POM/0127/PWOE/04
ul. Kalinowa 1
83-033 Gołębiewo Wielkie

Firma „ STANEL " Stanisław Skulimowski
ul. Kalinowa 1, 83-033 Gołębiewo Wielkie
tel. 605 212 650, 58 683 59 36, e-mail:firma.stanel@wp.pl
NIP 592-165-15-22 REG.191444912

TOM I

PROJEKT TECHNICZNY

OBIEKT : **Przyłącze kablowe nn 0,4kV do dz. 762/165 – budowa Pelplin ul. Szkolna**

ADRES : **Jednostka ewidencyjna: Miasto Pelplin 221404_4**
Obręb: Pelplin [Nr 0006]
Działki nr: 135/1, 149/20, 762/171, 762/165

INWESTOR : **Energa-Operator S.A.**
ul. Marynarki Polskiej 130
80-557 Gdańsk

GRUPA ROBÓT : **Roboty elektroenergetyczne**

PROJEKTOWAŁ : **inż. Stanisław Skulimowski**
upr. POM/0127/PWOE/04
w specjalności instalacyjnej w zakresie sieci, instalacji i urządzeń elektrycznych i elektroenergetycznych

KAT. OBIEKTU BUDOWLANEGO : **XXVI**

ZADANIE NR : **OBI/34/2505508**

DATA : **30 czerwca 2026r.**

Spis treści projektu technicznego

1. TEMAT.....str. 4
2. ZAKRES RZECZOWY PROJEKTOWANYCH SIECI I URZĄDZEŃ.....str. 4
3. OŚWIADCZENIE PROJEKTANTA.....str. 5
4. UPRAWNIENIA BUDOWLANE.....w PZT
5. PODSTAWA OPRACOWANIA.....str. 6
6. UZGODNIONY Z Energa-Operator S.A. PZT.....w PZT
7. ODPIS PROTOKOŁU Z NARADY KOORDYNACYJNEJ.....w PZT
8. UZGODNIENIA BRANŻOWE.....w PZT
9. DECYZJE ADMINISTRACYJNE.....w PZT
10. MPZP LUB DECYZJA LOKALIZACYJNA.....str. 6
11. STAN ISTNIEJĄCY.....str. 6
12. ROZBIÓRKI.....str. 7
13. LINIA SN (NAPOWIETRZNA/KABLOWA).....str. 7
14. STACJA TRANSFORMATOROWA SN/nn.....str. 7
15. LINIA nn (NAPOWIETRZNA/KABLOWA).....str. 7
16. OŚWIETLENIE ULICZNE.....str. 7
17. PRZYŁĄCZA SN (NAPOWIETRZNE/KABLOWE).....str. 7
18. PRZYŁĄCZA nn (NAPOWIETRZNE/KABLOWE).....str. 7
19. OCHRONA PRZECIWPRZEPIĘCIOWA LINIA SN.....str. 8
20. OCHRONA PRZECIWPRZEPIĘCIOWA STACJI TRANSFORMATOROWEJ SN/nn.....str. 8
21. OCHRONA PRZECIWPRZEPIĘCIOWA LINII nn.....str. 8
22. OCHRONA OD PORAŻEŃ PRĄDEM ELEKTRYCZNYM W LINII NAPOWIETRZNEJ SN.str. 8
23. OCHRONA OD PORAŻEŃ PRĄDEM ELEKTRYCZNYM STACJI TRAFO SN/nn.....str. 8
24. OCHRONA OD PORAŻEŃ PRĄDEM ELEKTRYCZNYM W SIECI nn.....str. 8
25. OBLICZENIA TECHNICZNE.....str. 9
26. OPINIA GEOTECHNICZNA.....str. 11
27. ZESTAWIENIE DANYCH NA UMIESZCZENIE URZĄDZEŃ W PASIE DROGOWYM (W TYM PODANIE POWIERZCHNI).....str. 11
28. KOLIZJE/SKRZYŻOWANIA.....str. 11
29. INGERENCJA W ZIELEŃ WYSOKĄ.....str. 11
30. OCHRONA KONSERWATORSKA.....str. 11
31. OPIS PROJEKTU ZAGOSPODAROWANIA TERENU.....str. 11
32. OBSZAR ODZIAŁYWANIA INWESTYCJI.....str. 12
33. UWAGI.....str. 13

34. ZESTAWIENIA MONTAŻOWE I DEMONTAŻOWE.....str. 15
35. PZT
E-01 PROJEKT ZAGOSPODAROWANIA TERENU.....w PZT
36. SCHEMATY JEDNOKRESKOWE
E-02 SCHEMAT ZASILANIA nn 0,4kV.....str. 17
E-03.1 SCHEMAT STACJI T-61695.....str. 18
E-03.2 SCHEMAT STACJI T-60319.....str. 19
37. INNE RYSUNKI.....str. 20
PRZENUMEROWANIE .....str. 20
38. INFORMACJA BIOZ.....str. 21
39. ZDJĘCIA .....str. 22

1. Temat

Przedmiotem niniejszego opracowania jest budowa elektroenergetycznego przyłącza kablowego nn 0,4kV w celu zasilenia dz. nr 762/165 w Pelplinie przy ul. Szkolnej.

2. Zakres rzeczowy projektowanych sieci i urządzeń

- Wymiana pojedynczego słupa SN	----------
- Linia napowietrzna SN	----------
- Rozłącznik napowietrzny SN	----------
- Linia kablowa SN	----------
- Mufy kablowe nn	1 kpl.
- Głowice kablowe	----------
- Ograniczniki przepięć nn	----------
- Złącze kablowe SN	----------
- Stacja transformatorowa SN/nn	----------
- Transformator 100kVA	----------
- Wymiana pojedynczego słupa nn	----------
- Linia napowietrzna nn	----------
- Przyłącze napowietrzne	----------
- Szafka pomiarowa	----------
- Przyłącze kablowe nn typu YAKXS 4x240	0,151 km
- Przyłącze kablowe nn typu YAKXS 4x120	0,008 km
- Kablowa rozdzielnica szafowa	2 kpl.
- Słupowy rozłącznik bezpiecznikowy	----------
- Przecisk	0,024 km
- Przewiert	----------

4. Uprawnienia budowlane

- w PZT

5. Podstawa opracowania

Niniejszy projekt został opracowany na podstawie:

- warunków przyłączenia wydanych przez Energa-Operator S.A.
- inwentaryzacji sieci
- uzgodnień roboczych z Energa-Operator S.A.
- norm , przepisów i zarządzeń

6. Uzgodniony Z Energa-Operator S.A. PZT

- w PZT

7. Odpis protokołu z narady koordynacyjnej

- w PZT

8. Uzgodnienia branżowe

- w PZT

9. Decyzje administracyjne

- Decyzja Burmistrza Miasta i Gminy Pelplin nr RIK.7230.14.2026 z dnia 24.03.2026r. – w PZT
- Decyzja Konserwatora Zabytków Gminy Pelplin
  nr SKZ.4125.26.2026 z dnia 17.06.2026r. – w PZT

10. MPZP lub decyzja lokalizacyjna

- Nie dotyczy

11. Stan istniejący

- Na dz. nr 135/1 znajduje się stacja transformatorowa T-61695, elektroenergetyczne linie kablowe SN 15kV, elektroenergetyczne linie kablowe nn 0,4kV zgodnie z projektem zagospodarowania terenu – rys. E-01.
- Na dz. nr 149/20 znajdują się elektroenergetyczne linie kablowe SN 15kV, elektroenergetyczne linie kablowe nn 0,4kV, sieć telekomunikacyjna, sieć kanalizacyjna oraz droga jezdna zgodnie z projektem zagospodarowania terenu – rys. E-01.

- Na dz. nr 762/171 znajduje się elektroenergetyczna linia kablowa nn 0,4kV, sieć telekomunikacyjna, sieć kanalizacyjna, sieć wodociągowa oraz droga jezdna zgodnie z projektem zagospodarowania terenu – rys. E-01.
- Na dz. nr 762/165 znajduje się elektroenergetyczna linia kablowa nn 0,4kV typu YAKY 4x120 (obw. 900 T-60319, proj. nr obw. 600) zgodnie z projektem zagospodarowania terenu – rys. E-01.

12. Rozbiórki

- Nie dotyczy

13. Linia SN (napowietrzna/kablowa)

- Nie dotyczy

14. Stacja transformatorowa SN/nn

- Ze stacji transformatorowej T-61695 należy wyprowadzić nowy obwód „500". Ponadto we wspomnianej stacji należy wykonać prace zgodnie ze schematem stacji T-61695 – rys. nr E-03.1.

15. Linia nn (napowietrzna/kablowa)

- Nie dotyczy

16. Oświetlenie uliczne

- Nie dotyczy

17. Przyłącza SN (napowietrzne/kablowe)

- Nie dotyczy

18. Przyłącza nn (napowietrzne/kablowe)

- W istniejącą linię kablową nn 0,4kV YAKY 4x120 (obw. 900 T-60319, proj. nr obw. 600) należy wstawić kablową rozdzielnicę szafową naziemną Z-601A/Z-502 zgodnie z projektem zagospodarowania terenu – rys. nr E-01.
- Od stacji transformatorowej T-61695 należy wybudować elektroenergetyczne przyłącze kablowe nn 0,4kV typu YAKXS 4x240 w kierunku projektowanej kablowej rozdzielnicy szafowej naziemnej Z-501 zgodnie z projektem zagospodarowania terenu – rys. nr E-01.
- Projektowane rozdzielnice należy połączyć ze sobą kablem YAKXS 4x240 zgodnie z projektem zagospodarowania terenu – rys. nr E-01.

- Wzdłuż przyłącza kablowego nn 0,4kV ułożyć bednarkę ocynkowaną Fe/ZN 25x4 do której uziemić żyłę PEN w złączu.

Z projektowanego złącza kablowego wyprowadzić w.l.z. do rozdzielnicy głównej RG. (wykonają odbiorcy na koszt własny). Układ sieci TN-C.

19. Ochrona przeciwprzepięciowa linii SN

- Nie dotyczy

20. Ochrona przeciwprzepięciowa stacji transformatorowej SN/nn

- Nie dotyczy

21. Ochrona przeciwprzepięciowa linii nn

- Nie dotyczy

22. Ochrona od porażeń prądem elektrycznym w linii napowietrznej SN

- Nie dotyczy

23. Ochrona od porażeń prądem elektrycznym stacji transformatorowej SN/nn

- Nie dotyczy

24. Ochrona od porażeń prądem elektrycznym w sieci nn

- Po stronie nn jako środek dodatkowej ochrony przeciwporażeniowej zastosowano samoczynne wyłączanie w układzie sieciowym TN-C .

- Ochronie podlegają wszystkie części przewodzące dostępne i obce mogące znaleźć się pod napięciem w warunkach zakłóceniowych. Ochronę od porażeń należy wykonać zgodnie z normą N SEP-E-001. Skuteczność ochrony sprawdzono w części obliczeniowej, co należy potwierdzić pomiarem powykonawczym.

26. Opinia geotechniczna

- Nie dotyczy

27. Zestawienie danych na umieszczenie urządzeń w pasie drogowym (w tym podanie powierzchni)

Lp.	Urządzenie	Ilość	Powierzchnia (m2)	Kategoria nawierzchni	Przeznaczenie pasa drogowego	Działka
1	Przyłącze kablowe YAKXS 4x240mm^2	93m	4,88m^2	Trawnik	Pobocze	149/20
2	Przyłącze kablowe YAKXS 4x240mm^2	18,5m	2,96 m^2	Trawnik	Pobocze	
3	Przyłącze kablowe YAKXS 4x240mm^2	6,5m	1,04 m^2	Obszar utwardzony	Pobocze	
4	Przyłącze kablowe YAKXS 4x240mm^2	2m	0,32m^2	Obszar utwardzony	Pobocze	762/171

28. Kolizje/skrzyżowania

- Nowo projektowana przyłącze kablowe nn 0,4kV będzie krzyżować się z siecią teletechniczną, elektroenergetyczną linią kablowe SN 15kV, elektroenergetyczną linią kablową nn 0,4kV.

29. Ingerencja w zieleń wysoką

- Nie dotyczy

30. Ochrona konserwatorska

- Dotyczy – zgodnie z uzyskaną decyzją Konserwatora Zabytków Gminy Pelplin – w PZT

31. Opis projektu zagospodarowania terenu

31.1. Opis techniczny

- Zgodnie z pkt 18

31.2. Układanie przyłącza kablowego nn 0,4kV

– Kabel należy układać trasą pokazaną na rysunku E-01, w wykopie na warstwie piasku o grubości co najmniej 10cm oraz metodą bezwykopową (przecisk mechaniczny). Ułożone kable należy zasypać warstwą piasku o grubości co najmniej 10cm. Potem warstwą gruntu rodzimego grubości 15cm, a następnie przykryć niebieską folią z tworzywa sztucznego grubości min.0,5mm. i szerokości nie mniejszej niż 30cm. Przy stacji transformatorowej, rozdzielnicach oraz mufie należy

pozostawić zapas kabla. Skrzyżowania i zbliżenia kabla z urządzeniami podziemnymi określa N SEP-E-004.

31.3. Oznakowanie przyłącza kablowego nn 0,4kV

- Kabel ułożony w ziemi należy zaopatrzyć na całej długości w trwałe oznaczniki rozmieszczone w odstępach nie większych niż 10m oraz przy mufach i miejscach charakterystycznych jak skrzyżowania, wejścia do przepustów rurowych.

Zaleca się wykonanie oznaczników z tworzyw sztucznych.

Oznaczniki powinny zawierać następujące informacje:

- symbol i numer ewidencyjny linii
- rok ułożenia kabla.
- oznaczenie kabla wg normy

W złączu kablowym zamocować na kablu tabliczki informacyjne.

31.4. Montaż złącza kablowego

Złącza kablowe nn należy stosować zgodnie ze Standardami Technicznymi oraz „Specyfikacją techniczną dla złącz/szafek kablowych i szafek pomiarowych nn"obowiązującymi w Energa-Operator S.A.. Stosować kłódki i zamki baskwilowe, według systemu Master-Key.

32. Obszar oddziaływania inwestycji

Zgodnie z §8 ust. 2 Rozporządzenia Ministra Transportu, budownictwa gospodarki morskiej w sprawie szczegółowego zakresu i formy projektu budowlanego:

1) Przedmiotem inwestycji jest budowa elektroenergetycznego przyłącza kablowego nn 0,4kV w celu zasilenia dz. nr 762/165 w Pelplinie przy ul. Szkolnej. Projektowana inwestycja została uzgodniona z właścicielami terenu. Inwestycja nie spowoduje utrudnień w dojściach i dojazdach do sąsiednich posesji jak również nie pogorszy warunków technicznych tych posesji.

2) Na działkach objętych wnioskiem zgłoszenia robót budowlanych w rejonie projektowanej inwestycji znajduje się: elektroenergetyczna linia SN 15kV, elektroenergetyczna linia nn 0,4kV, sieć teletechniczna, sieć kanalizacyjna oraz droga jezdna.

3) Przyłącze kablowe nn 0,4kV zostanie ułożone w ziemi zgodnie z pkt. 3 i 4 Normy N-SEP-E-004. Prace wykonywać zgodnie z §4 i §5 Rozporządzenia Ministra Gospodarki z dnia 28 marca 2013r. w sprawie bezpieczeństwa i higieny pracy przy urządzeniach energetycznych. W żadnym miejscu projektowanej inwestycji nie występuje kolizja z istniejącym zadrzewieniem. Obszar oddziaływania inwestycji mieści się w całości na dz. nr: 135/1, 149/20, 762/171, 762/165 zgodnie z wyżej wymienionymi przepisami. Nie określa się parametrów technicznych dróg pożarowych.

4) Nie określa się powierzchni projektowanego przyłącza kablowego nn 0,4kV.

5) Obszar inwestycji jest wpisany do rejestru zabytków w rozumieniu Ustawy z dnia 23 lipca 2003r. o ochronie zabytków i opiece nad zabytkami.

6) Wpływ eksploatacji górniczej – nie dotyczy

7) Przewidywane zagrożenia dla środowiska oraz higieny i zdrowia użytkowników – Inwestycja nie będzie mieć negatywnego wpływu na środowisko i życie ludzi.

8) Inne dane wynikające ze specyfiki, charakteru i stopnia skomplikowania obiektu budowlanego – nie dotyczy

9) Powierzchnia zabudowy budynku – nie dotyczy

10) Kategoria geotechniczna obiektu budowlanego – pierwsza. Po rozpoznaniu warunków geotechnicznych stwierdzono, rodzaj gruntu piaszczysto – gliniasty. Nie ma potrzeby sporządzania odrębnej dokumentacji geotechnicznej.

11) Zgodnie z art. 5 ust. 1 ustawy Prawo budowlane projektowane przyłącze zapewnia:

- ochronę przed hałasem – linia kablowa ułożona w ziemi nie emituje dźwięków
- bezpieczeństwo użytkowania i dostępności obiektów – linia kablowa ułożona i zasypana warstwą ziemi oraz złącza kablowe zamknięte na specjalny klucz – brak dostępu dla osób postronnych

33. Uwagi

- Przed rozpoczęciem prac należy powiadomić użytkowników terenu oraz instytucje użytkujące urządzenia inżynierskie w rejonie budowy.
- Przed rozpoczęciem robót należy powiadomić służby Energa-Operator S.A. w celu: wyznaczenia nadzoru; określenia warunków odbioru robót; uzgodnienia treści nowych opasek kablowych, treści opisów kabli
- Roboty kablowe należy wykonywać ręcznie i zgodnie z N SEP-E-004 "Elektroenergetyczne i sygnalizacyjne linie kablowe. Projektowanie i budowa", w szczególności:
  - trasy linii kablowych winny zostać wytyczone przez geodetę;
  - zachować przepisowe odległości kabli od istniejącego uzbrojenia podziemnego, napotkane urządzenia podziemne traktować jak urządzenia czynne;
  - kable wolno układać bezpośrednio na dnie wykopu tylko jeżeli grunt jest piaszczysty, w pozostałych przypadkach kable układać na warstwie 10cm przesianego piasku; kable należy zasypywać warstwą 10cm takiego samego piasku, następnie warstwą 15cm rodzimego gruntu, a następnie przykryć folią z tworzywa sztucznego (niebieską - kable nN-0,4kV) ;
  - przed zasypaniem kable podlegają etapowemu odbiorowi przez służby Energa-Operator S.A.
  - wykop kablowy należy zasypywać i zagęszczać warstwami co 20cm, stopień zagęszczenia uzgodnić z właścicielem terenu i wykonawcą naprawy nawierzchni.

- Po zakończeniu prac odbudować nawierzchnie wg stanu sprzed rozpoczęcia robót, nawierzchnie rozbieralne (chodniki, wjazdy itp.) podlegają odbudowie na szerokości wykopu plus 0,5m po obu stronach tego wykopu.
- Po zakończeniu budowy linii kablowych nN-0,4kV wykonać pomiary izolacji kabli i pomiary oporności uziemień .
- Z wymienionych wyżej pomiarów należy sporządzić protokoły, pomiary musi wykonać uprawniony elektryk. Miarodajnym do określenia oporności uziemienia jest tylko wynik pomiaru skorygowany odpowiednim współczynnikiem, zależnym od warunków atmosferycznych.
- Wszystkie roboty wykonać zgodnie z obowiązującymi przepisami i normami, w tym zgodnie z aktualnymi „Standardami technicznymi obowiązującymi dla urządzeń SN i nN eksploatowanych w Energa-Operator S.A.".
- Wykonawcą prac winna być firma wyspecjalizowana w budowie linii elektroenergetycznych
- Przed rozpoczęciem robót należy powiadomić wszystkich Gestorów sieci, których sieci znajdują się w rejonie projektowanej inwestycji.
- Wszystkie materiały i urządzenia muszą posiadać wymagane przez aktualne przepisy: atesty, certyfikaty oraz deklaracje lub certyfikaty zgodności z normami albo z aprobatami technicznymi.

PRZED ROZPOCZĘCIEM PRAC ICH WYKONAWCA WINIEN ZAPOZNAĆ SIĘ Z TREŚCIĄ OPISU TECHNICZNEGO, WSZYSTKICH RYSUNKÓW i ZAŁĄCZNIKÓW DO DOKUMENTACJI, a w razie niejasności należy zwrócić się z zapytaniami do inwestora.

inż. Stanisław Skulimowski

34. Zestawienie montażowe podstawowych materiałów stacji transformatorowej (T-61695):


-wkładka WT-2 355A/gG	3 szt.
-rozłącznik NH-2	1 kpl.

34. KARTA MONTAŻOWA LINII nn

Pelplin ul. Szkolna


Odcinek	Typ linii	KABEL						RURY										BEDNARKA			FOLIA	ZŁĄCZA I SZAFKI											
		Długość całkowita kabla [mb]	Długość trasy kabla [mb]	Długość wykopu [mb]	Na stacji [mb]	Zapas przewierty [mb]	Zapas mufa [mb]	w złączu [mb]	SRS ϕ160 przecisk [mb]	SRS ϕ110 przewiert sterowany [mb]	SRS ϕ160 [mb]	HDPEp 110 SDR17 przewiert sterowany [mb]	Ilość przewiertów [szt.]	Ilość przecisków [szt.]	Rura A110PS [mb]	Rura DVK ϕ110 [mb]	Rura DVK ϕ160 [mb]	Fe/Zn 25x4 [mb]	Fe/Zn 30x4 [mb]		Niebieska (n/n) [mb]	KRSN-P2/2F-NH2/2R-NH00/F [kpl.]	KRSN-P2/2F-NH2/R-NH00/F [kpl.]	KRSN-PP/2R-NH2+1R-NH2/F [kpl.]	KRSN-00/3R-NH2/F [kpl.]	P2-Rs/LZV/LZR/F [kpl.]	P1-Rs/LZV/F [kpl.]	Palczatka AK4 95-300 [szt.]	Palczatka AK4 35-150 [szt.]	Mufa kablowa MP-DM 120 [kpl.]	Wkładka WT-1 100A/gF [szt.]	Zwora WTZ-00 w złączu Z3403761 [szt.]	Rozbiórka wykonanie opaski przy stacji (polbruk) [m2]	Uziom [kpl.]
Z3412467 (mufa) – Z3412468	YAKXS 4x120	8	3	4			2	2										3			4				1			1	2	1				1
SUMA	**YAKXS 4x120**	**8**	**3**	**4**			**2**	**2**										**3**			**4**				**1**			**1**	**2**	**1**				**1**

T-61695 – Z3412472	YAKXS 4x240	146	132	108	6			2	24		1			2	3		10	144			108			1				2					1	
Z3412472 – Z3412468	YAKXS 4x240	5	1	1				4										3			1												
SUMA	**YAKXS 4x240**	**151**	**133**	**109**	**6**			**6**	**24**		**1**			**2**	**3**		**10**	**147**			**109**			**1**				**2**					**1**	

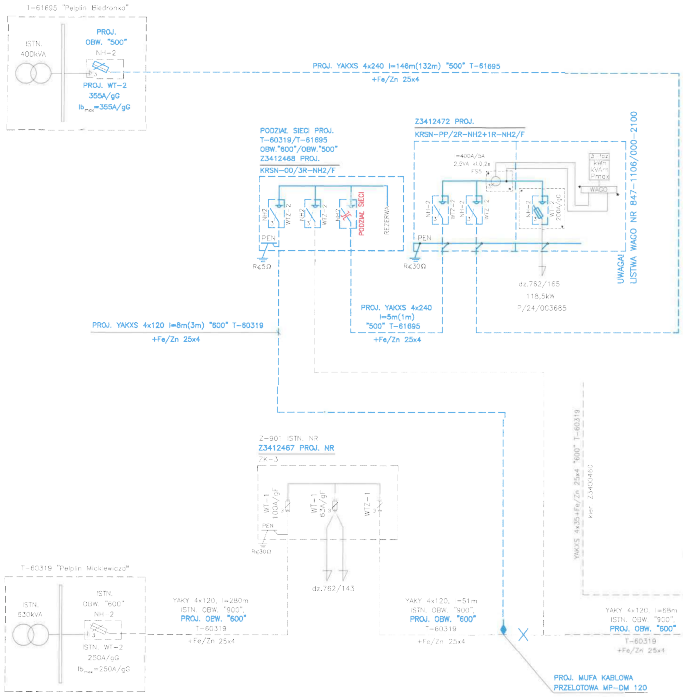
T-61695 "Pętla Reformy"
ISTN. 400kVA
PROJ. OBW. "500" NH-2
PROJ. WT-2 355A/gG
PROJ. YAKXS 4x240 l=146m(132m) "500" T-61695
+Fe/Zn 25x4
POZIOM. SIEC. PROJ. T-60319/T-61695 OBW."500"/OBW."500" Z3412468 PROJ. KRSN-00/SR-NH2/F
Z3412472 PROJ. KRSN-PP/ZR-NH2+1R-NH2/F
UWAGA! LISTWA WACO NR 847-1106/000-2100
PROJ. YAKXS 4x120 l=8m(3m) "500" T-60319
+Fe/Zn 25x4
PROJ. YAKXS 4x240 l=5m(1m) "500" T-61695
+Fe/Zn 25x4
dz.762/165
118,5kA
7/24/003665
RE250
RE300
RE50Ω
PEN
RESERWA
POZIOM. SIEC.
T-60319/T-60319/T-60319
OBW.400/OBW.500/OBW.1500
Z-6/Z-602/Z1/Z-1/... STN. NR
Z3412471 PROJ. NR
KRSN-0/SR-NH2/F
YAKXS 4x120+Fe/Zn 25x4 "400" T-60319
kon. Z-6/031
YAKY 4x120+Fe/Zn 25x4 "400" T-60319
kon. Z-22A/031
YAKY 4x120+Fe/Zn 25x4 "1200" T-60319
kon. Z-7/031
Energa-Operator S.A. Oddział w Gdańsku
Dział Dokumentacji Energetycznej
Dokumentacja projektowa zatwierdzona pod
względem zgodności z warunkami przyłączenia
Urządzenie elektroenergetyczne
Data uzgodnienia 24.09.2026
Kierownik
Działu Dokumentacji Energetycznej
Jarosław Pilzys
Z-901 STN. NR
Z3412467 PROJ. NR
YAKY 4x120, l=280m
ISTN. OBW. "500"
PROJ. OBW. "500"
T-60319
+Fe/Zn 25x4
dz.762/143
YAKY 4x120, l=51m
ISTN. OBW. "500"
PROJ. OBW. "500"
T-60319
+Fe/Zn 25x4
YAKXS 4x95+Fe/Zn 25x4 "500" T-60319
kon. Z-6/031
Z-902 STN. NR
Z3412469 PROJ. NR
KRSN-0/SR-NH2/F
YAKY 4x120, l=18m
ISTN. OBW. "500"
PROJ. OBW. "500"
T-60319
+Fe/Zn 25x4
dz.762/169
YAKY 4x120 l=30m "500" T-60319
+Fe/Zn 25x4
Z-902 STN. NR
Z3412470 PROJ. NR
KRSN-00/SR-NH2/F
dz.762/168
T-60319 "Pałac Mickiewicza"
ISTN. 630kVA
PROJ. OBW. "500" NH-2
ISTN. WT-2 250A/gG
PROJ. MUFA KABLOWA PRZELOTOWA MP-DM 120
UWAGI:
1. Na etapie przekazania placu budowy zweryfikować relację kabla obw. "500" od stacji T-60319 do złącza Z-901 (istniejące).
Układ sieci TN-C
FIRMA STANEL ul. Rolnicza 83-033 Gołębiewo Wielkie
INWESTOR: Energa-Operator S.A. ul. Marynarki Polskiej 130, 80-557 Gdańsk
PROJEKT: Przyłącze kablowe nn 0,4kV do dz. 762/165 – budowa
Petelin ul. Szkolna
NUMER NR: OPB/34/2535508
RYSUNEK: Schemat zasilania 0,4kV
DATA W 2026
IMIĘ, NAZWISKO
PROJEKTANT: inż. Stanisław Skalimowski
PDM/0121/PWOD/04
SPRAWDZ.: mgr inż. Janusz Zarębek
NR RYS.
E-02

Energa – Operator S.A.	NAZWA Pelplin Biedronka	T–61695

SCHEMAT STACJI - TYP MRw-bpp 20/630-4

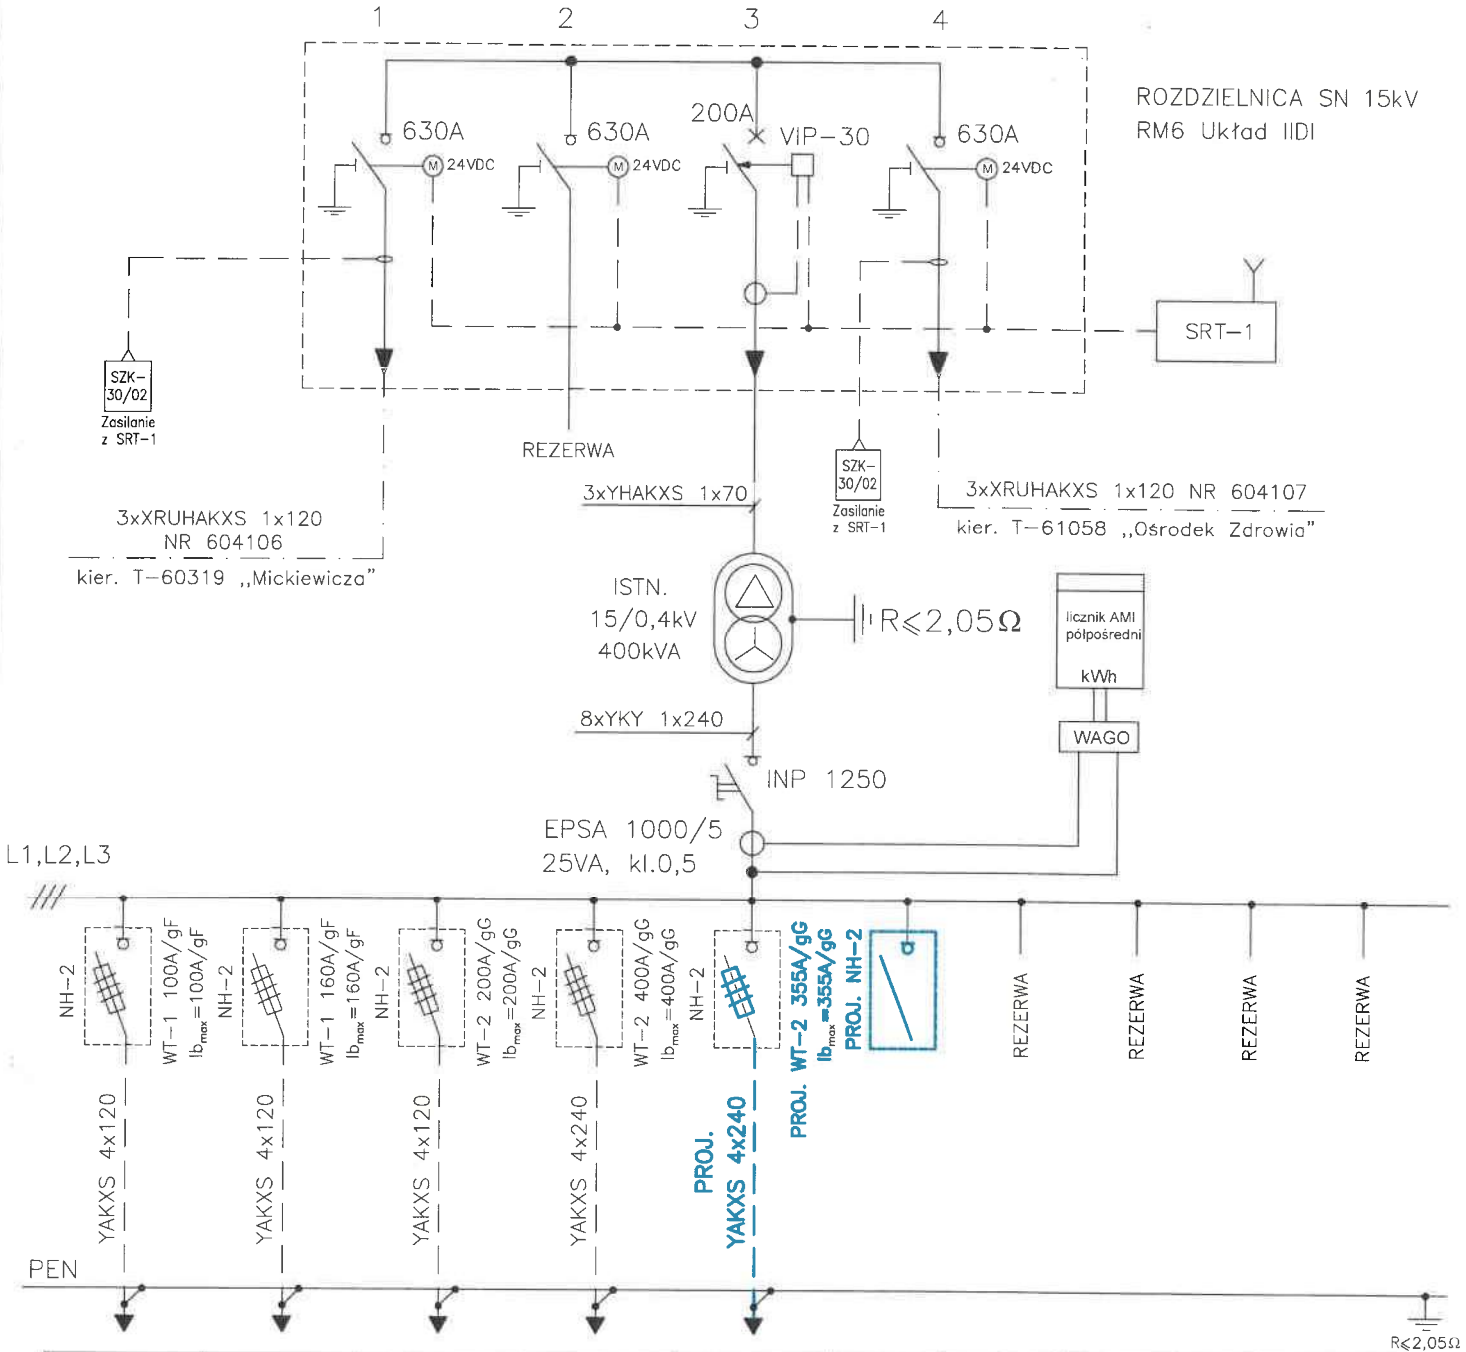

100	200	03	04	500	06	07	08	09	10
Z–101	Z3402437	Z3401744	Z3409604	Z3412472	REZERWA	REZERWA	REZERWA	REZERWA	REZERWA

18


OCHRONA OD PORAŻEŃ
W SYSTEMIE
TN–C

STANEL

INWESTOR:	Energa–Operator S.A. ul. Marynarki Polskiej 130, 80–557 Gdańsk
PROJEKT:	Przyłącze kablowe nn 0,4kV do dz. 762/165 –budowa Pelplin ul. Szkolna
ZADANIE NR:	OBI/34/2505508
RYSUNEK:	Schemat stacji "T–61695"
DATA: VI.2026	IMIE I NAZWISKO:
PROJEKTANT:	inż.Stanisław Skulimowski POM/0127/PWOE/04
OPRACOWAŁ.:	mgr inż. Jonasz Dworek
SKALA:	
NR RYS.	E-03.1

Energa – Operator S.A.	NAZWA Pelplin Mickiewicza	T-60319

SCHEMAT STACJI – TYP MSTW 20/630

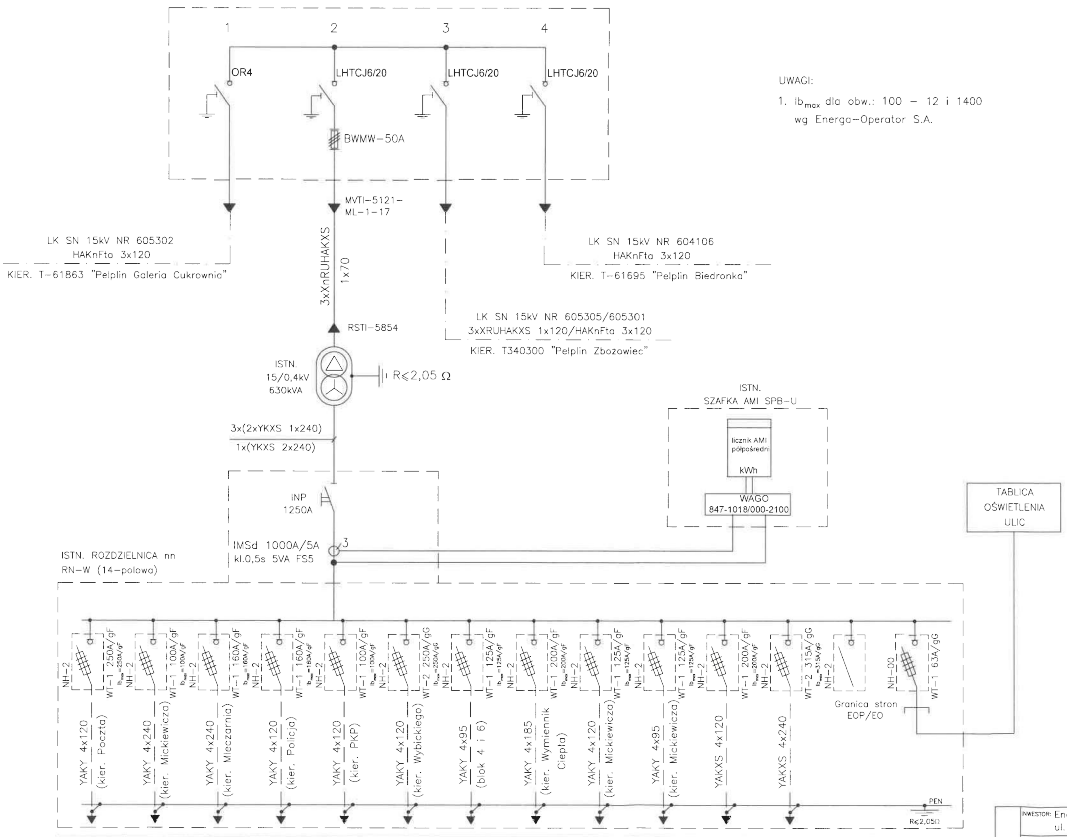

UWAGI:

1. $I_{b_{max}}$ dla obw.: 100 – 12 i 1400 wg Energa-Operator S.A.


100	200	300	400	500	600	700	800	900	1000	1100	12	13	1400
Z-101	Z-201	Z-301	Z-401	st.501	Z3412467	Z-701	Z-801	Z-901	Z-1001	Z-1101	Z3400801	REZERWA	SO

ZMIANA TABLICZKI

OCHRONA OD PORAŻEŃ W SYSTEMIE **TN-C**

STANEL

INWESTOR:	Energa-Operator S.A. ul. Marynarki Polskiej 130, 80-557 Gdańsk
PROJEKT:	Przyłącze kablowe nn 0,4kV do dz. 762/165 – budowa Pelplin ul. Szkolna
ZADANIE NR:	OBI/34/2505508
WYDANIE:	Schemat stacji T-60319
SKALA:	
DATA: VI.2026	MGR NAZWISKO
PROJEKTANT:	inż. Stanisław Skuiłmowski POM/0127/PWOE/04
NR RYS.	E-03.2
OPRACOWAŁ:	mgr inż. Janusz Dworek

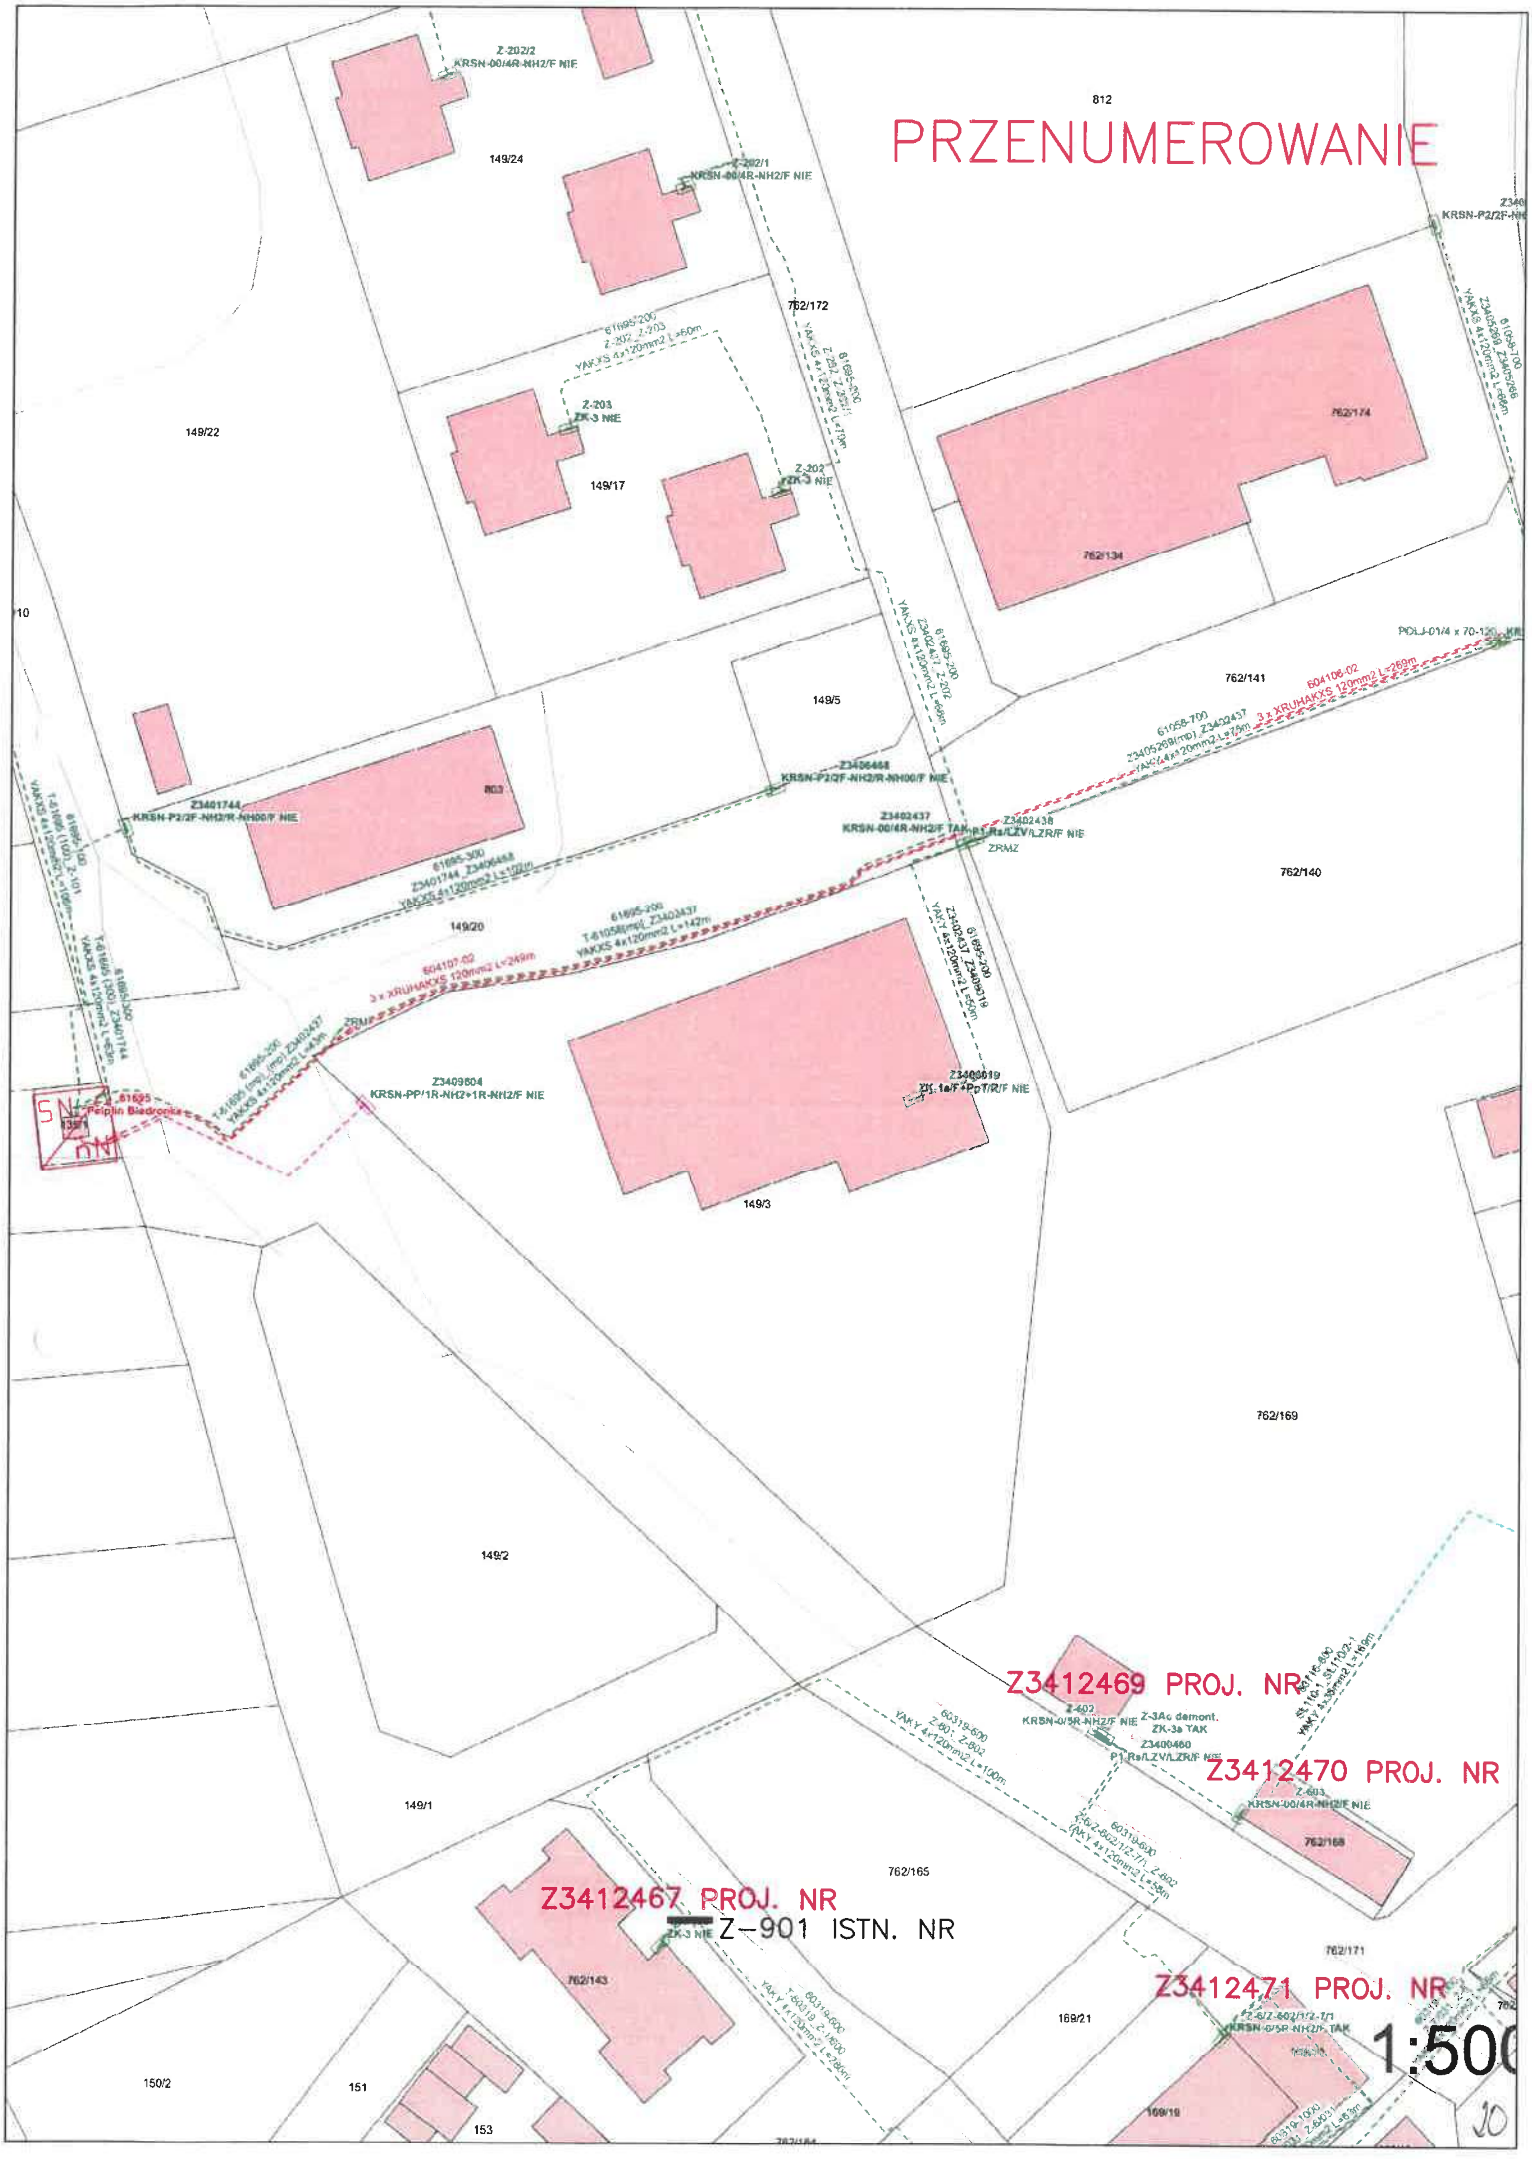
PRZENUMEROWANIE
Z3412469 PROJ. NR
Z3412470 PROJ. NR
Z3412467 PROJ. NR
Z-901 ISTN. NR
Z3412471 PROJ. NR
1:500
812
149/24
762/172
149/22
149/17
762/174
762/134
762/141
149/5
803
762/140
149/20
149/3
762/169
149/2
149/1
762/165
762/168
762/171
762/143
169/21
150/2
151
153
169/19
Z-202/2
KRSN-00/4R-NH2/F NIE
Z-202/1
KRSN-00/4R-NH2/F NIE
Z-203
ZK-3 NIE
Z-202
ZK-3 NIE
Z3401744
KRSN-P2/2F-NH2/R-NH00/F NIE
Z3406468
KRSN-P2/2F-NH2/R-NH00/F NIE
Z3402437
KRSN-00/4R-NH2/F TAK
Z3402438
P1,Ra/LZV/LZR/F NIE
ZRMZ
Z3409604
KRSN-PP/1R-NH2+1R-NH2/F NIE
Z3409619
ZK-1a/F+PpT/R/F NIE
Z-602
KRSN-0/5R-NH2/F NIE
Z-3Ac demont.
ZK-3a YAK
Z3400460
P1,Ra/LZV/LZR/F NIE
Z-603
KRSN-00/4R-NH2/F NIE
Z-602/1/2-T/1
KRSN-0/5R-NH2/F TAK
3 x XRUHAKXS 120mm2 L=249m
3 x XRUHAKXS 120mm2 L=269m
YAKXS 4x120mm2 L=100m
YAKXS 4x120mm2 L=140m
YAKXS 4x120mm2 L=150m
YAKXS 4x120mm2 L=50m
YAKXS 4x120mm2 L=136m
YAKXS 4x120mm2 L=50m
YAKXS 4x120mm2 L=50m
YAKXS 4x120mm2 L=50

38. Informacja BIOZ

- Zgodnie z Rozporządzeniem Ministra Infrastruktury z dnia 23 czerwca 2003 r. Dz.U. nr 120 *„w sprawie informacji dotyczącej bezpieczeństwa i ochrony zdrowia oraz planu bezpieczeństwa i ochrony zdrowia"* poniżej wymienia się informacje dotyczące zagrożeń, które mogą wystąpić przy prowadzeniu prac wykonawczych związanych z budową przyłącza.

§ 2 ust.3 pkt.1 w/w Rozporządzenia – *„zakres robót dla całego zamierzenia budowlanego oraz kolejność realizacji poszczególnych obiektów":* budowa przyłącza kablowego nn 0,4kV

§ 2 ust.3 pkt.2 w/w Rozporządzenia – *„wykaz istniejących obiektów budowlanych":* elektroenergetyczna linia SN 15kV, elektroenergetyczna linia nn 0,4kV, sieć kanalizacyjna, sieć teletechniczna oraz droga jezdna.

§ 2 ust.3 pkt.3 w/w Rozporządzenia – *„wskazanie elementów zagospodarowania działki lub terenu, które mogą stwarzać zagrożenie bezpieczeństwa i zdrowia ludzi":* elektroenergetyczna linia SN 15kV, elektroenergetyczna linia nn 0,4kV, sieć kanalizacyjna, sieć teletechniczna oraz droga jezdna.

§ 2 ust.3 pkt.4 w/w Rozporządzenia – *„wskazanie dotyczące przewidywanych zagrożeń występujących podczas realizacji robót budowlanych, określające skalę i rodzaj zagrożenia oraz miejsce i czas ich wystąpienia":* przy pracach związanych z budową przyłącza zagrożenie porażenia prądem elektrycznym podczas podłączania nowego kabla oraz potrącenia przez pojazdy podczas wykopów dokonywanych na terenie budowy układania kabli, upadek z wysokości, przysypanie ziemią, praca w zasięgu dźwigu

§ 2 ust.3 pkt.5 w/w Rozporządzenia – *„wskazanie sposobu prowadzenie instruktażu pracowników przed przystąpieniem do realizacji robót szczególnie niebezpiecznych":* podłączenie kabli i przewodów będzie wykonywane w stanie beznapięciowym, a miejsce pracy winno zostać odpowiednio przygotowane w sposób określony w poleceniu na pracę. Pracownicy wykonujący te prace powinni przez dopuszczającego i kierującego zespołem pracowników zostać zapoznani ze sposobem przygotowania miejsca pracy, ze wskazaniem występujących zagrożeń oraz z omówieniem sposobu wykonywania robót.

§ 2 ust.3 pkt.6 w/w Rozporządzenia – *„wskazanie środków technicznych i organizacyjnych, zapobiegających niebezpieczeństwom wynikającym z wykonywania robót budowlanych w strefach szczególnego zagrożenia zdrowia lub w ich sąsiedztwie, w tym zapewniających bezpieczną i sprawną komunikację, umożliwiającą szybką ewakuację na wypadek pożaru, awarii i innych zagrożeń":*

- należy dokonać wygrodzenia miejsc pracy, prace będą odbywać się wzdłuż drogi i na terenie otwartym, w związku z czym droga ta stanowi drogę ewakuacyjną
- dla prawidłowego i bezpiecznego prowadzenia prac należy zapewnić pracownikom stosowne do potrzeb: sprzęt, narzędzia oraz środki ochrony indywidualnej.
- Pracownicy powinni mieć odpowiednie uprawnienia i kwalifikacje

Na podstawie w/w informacji Kierownik budowy jest obowiązany sporządzić lub zapewnić sporządzenie przed rozpoczęciem budowy, planu bezpieczeństwa i ochrony zdrowia "planu bioz". Opracowany plan bezpieczeństwa winien zostać uzgodniony z Inwestorem.

inż. Stanisław Skulimowski
POM/0127/PWOE/04

Stacja T-61695



Rozdzielnica Z-602



Złącze Z-901 (proj. nr Z-601)

