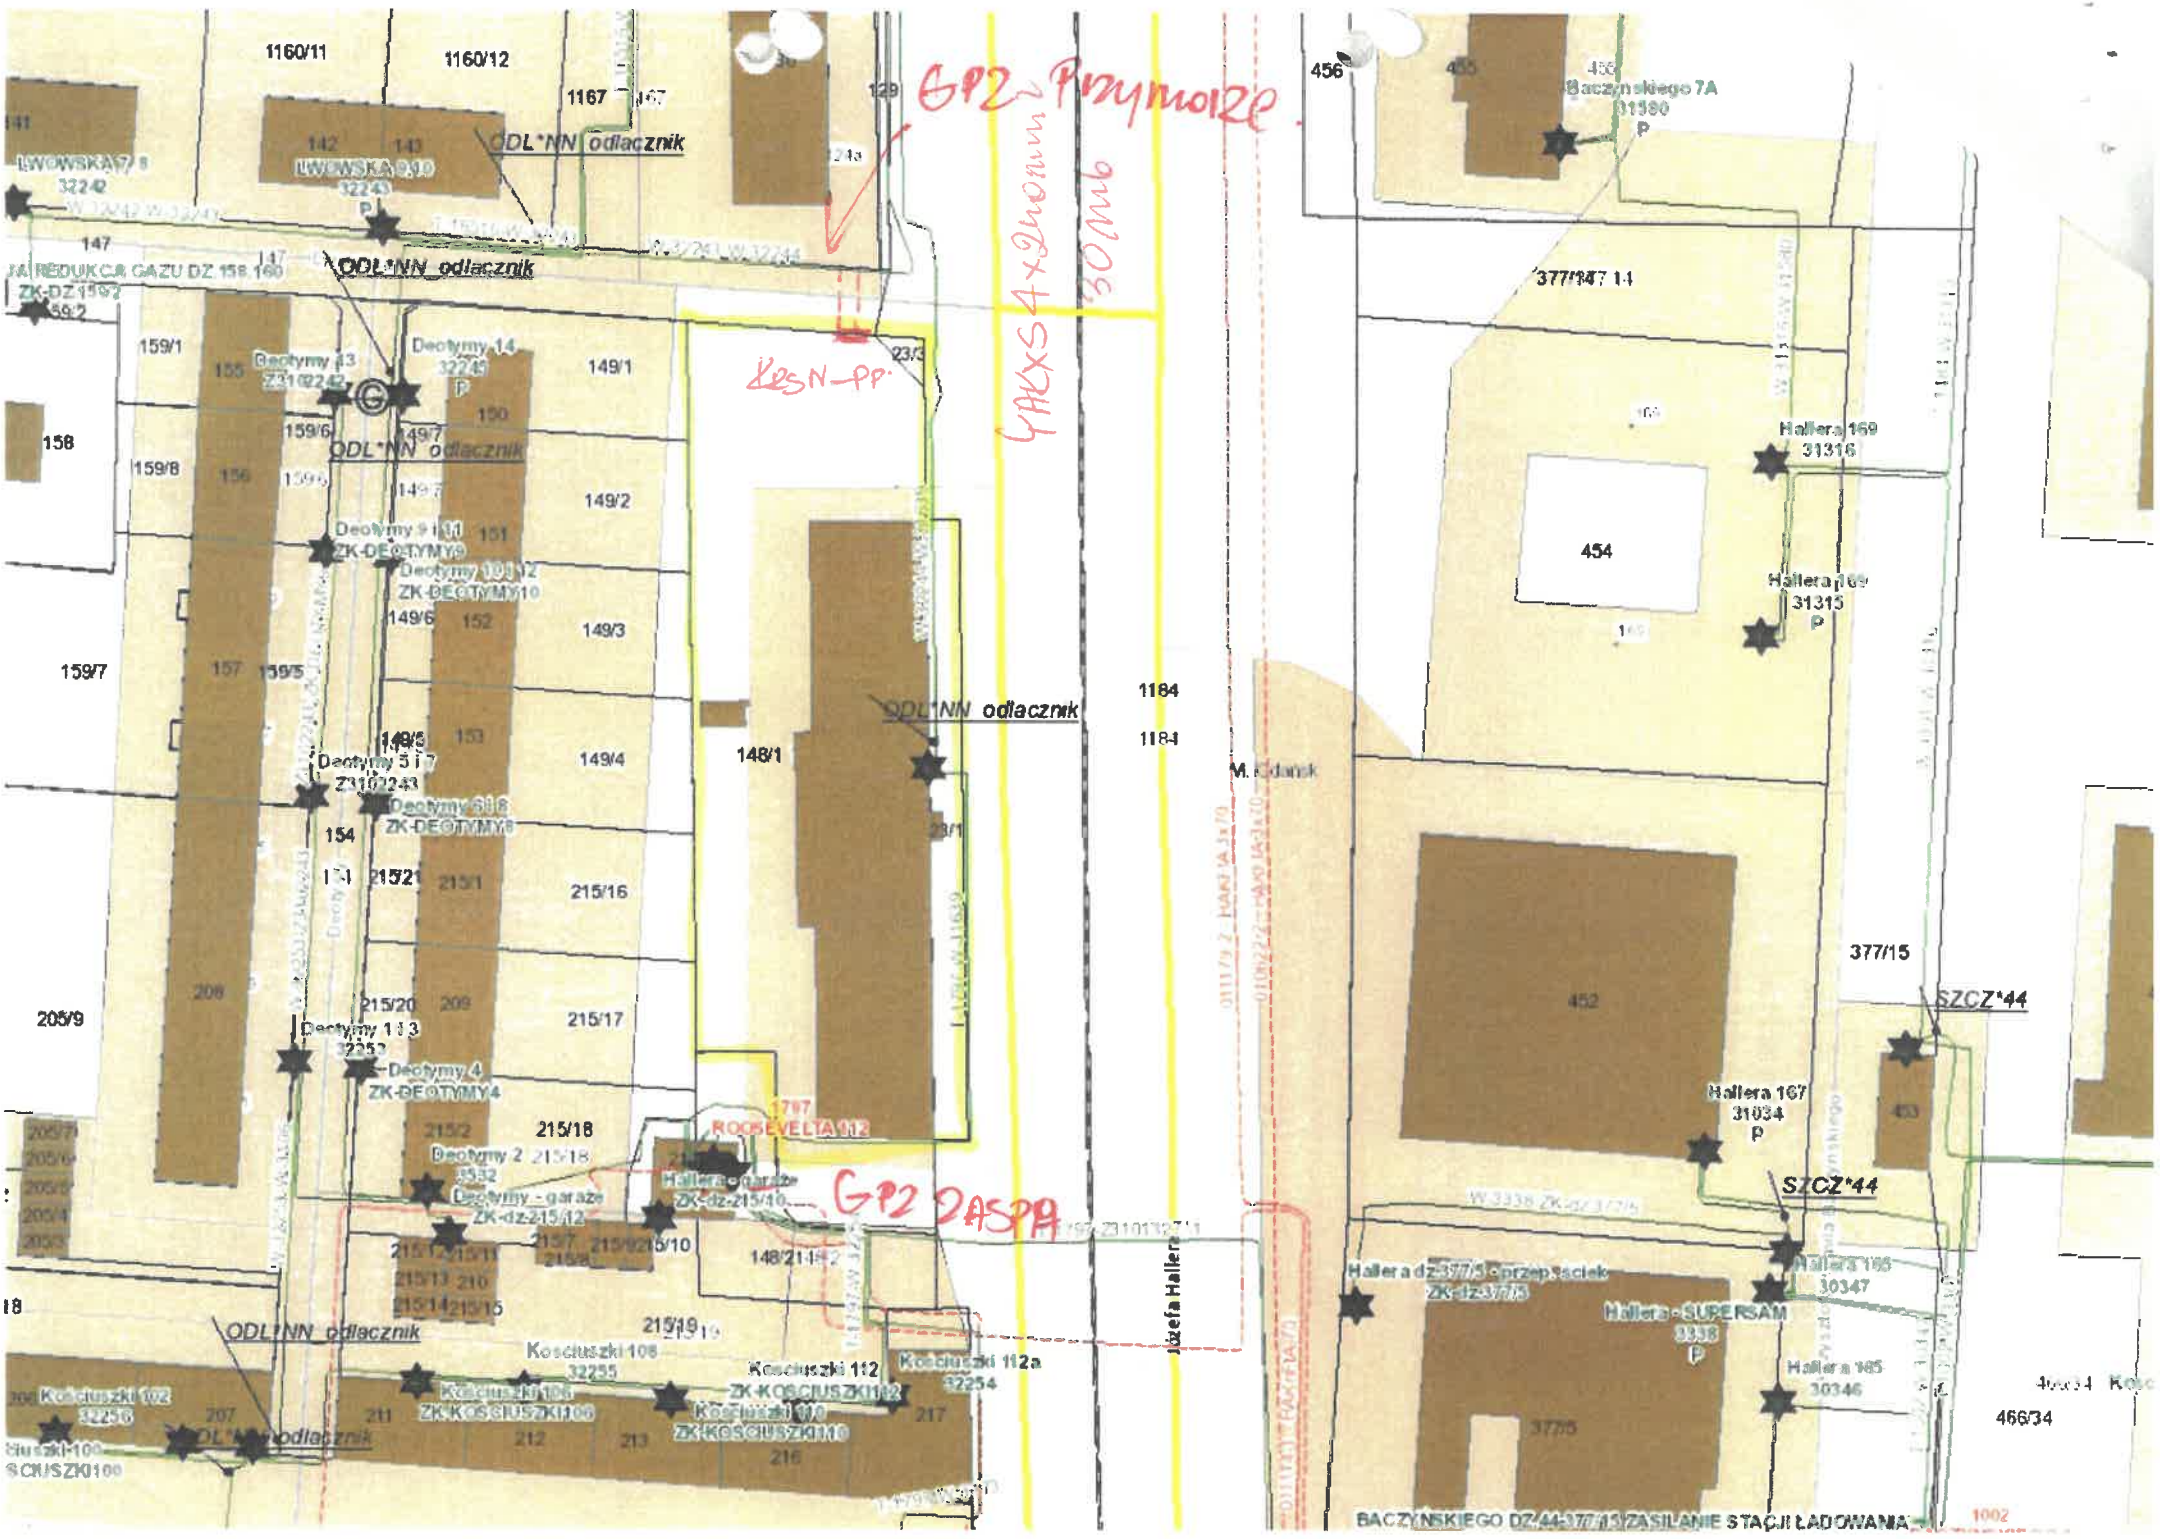

GP2 Przymorze
4AXS4x240mm 30mb
KESN-PP
GP2 OASPA
ODL*NN odlacznik
SZCZ*44
Hallera 169
31316
Hallera 167
31034
P
Hallera 165
30347
Hallera - SUPERSAM
3338
P
Baczynskiego 7A
31380
P
Deotymy 14
32243
P
Deotymy 4
ZK-DEOTYMY4
Deotymy 6/8
ZK-DEOTYMY6
Deotymy 10/12
ZK-DEOTYMY10
Deotymy 13
Deotymy - garaze
ZK-dz-215/12
Hallera garaze
ZK-dz-215/10
Hallera dz-377/5 przepsacielo
ZK-dz-377/5
Kosciuszki 102
32256
Kosciuszki 106
ZK-KOSCIUSZKI106
Kosciuszki 112
ZK-KOSCIUSZKI112
Kosciuszki 112a
32254
Kosciuszki 110
ZK-KOSCIUSZKI110
ROOSEVELTA 112
1797
Józefa Hallera
M. Gdańsk
BACZYNSKIEGO DZ 44-377/15 ZASILANIE STACJI ŁADOWANIA
1160/11
1160/12
1167
377/147 14
454
452
377/15
205/9
215/16
215/17
215/18
148/1
149/1
149/2
149/3
149/4
159/7
158
159/1
159/8
1184
466/34