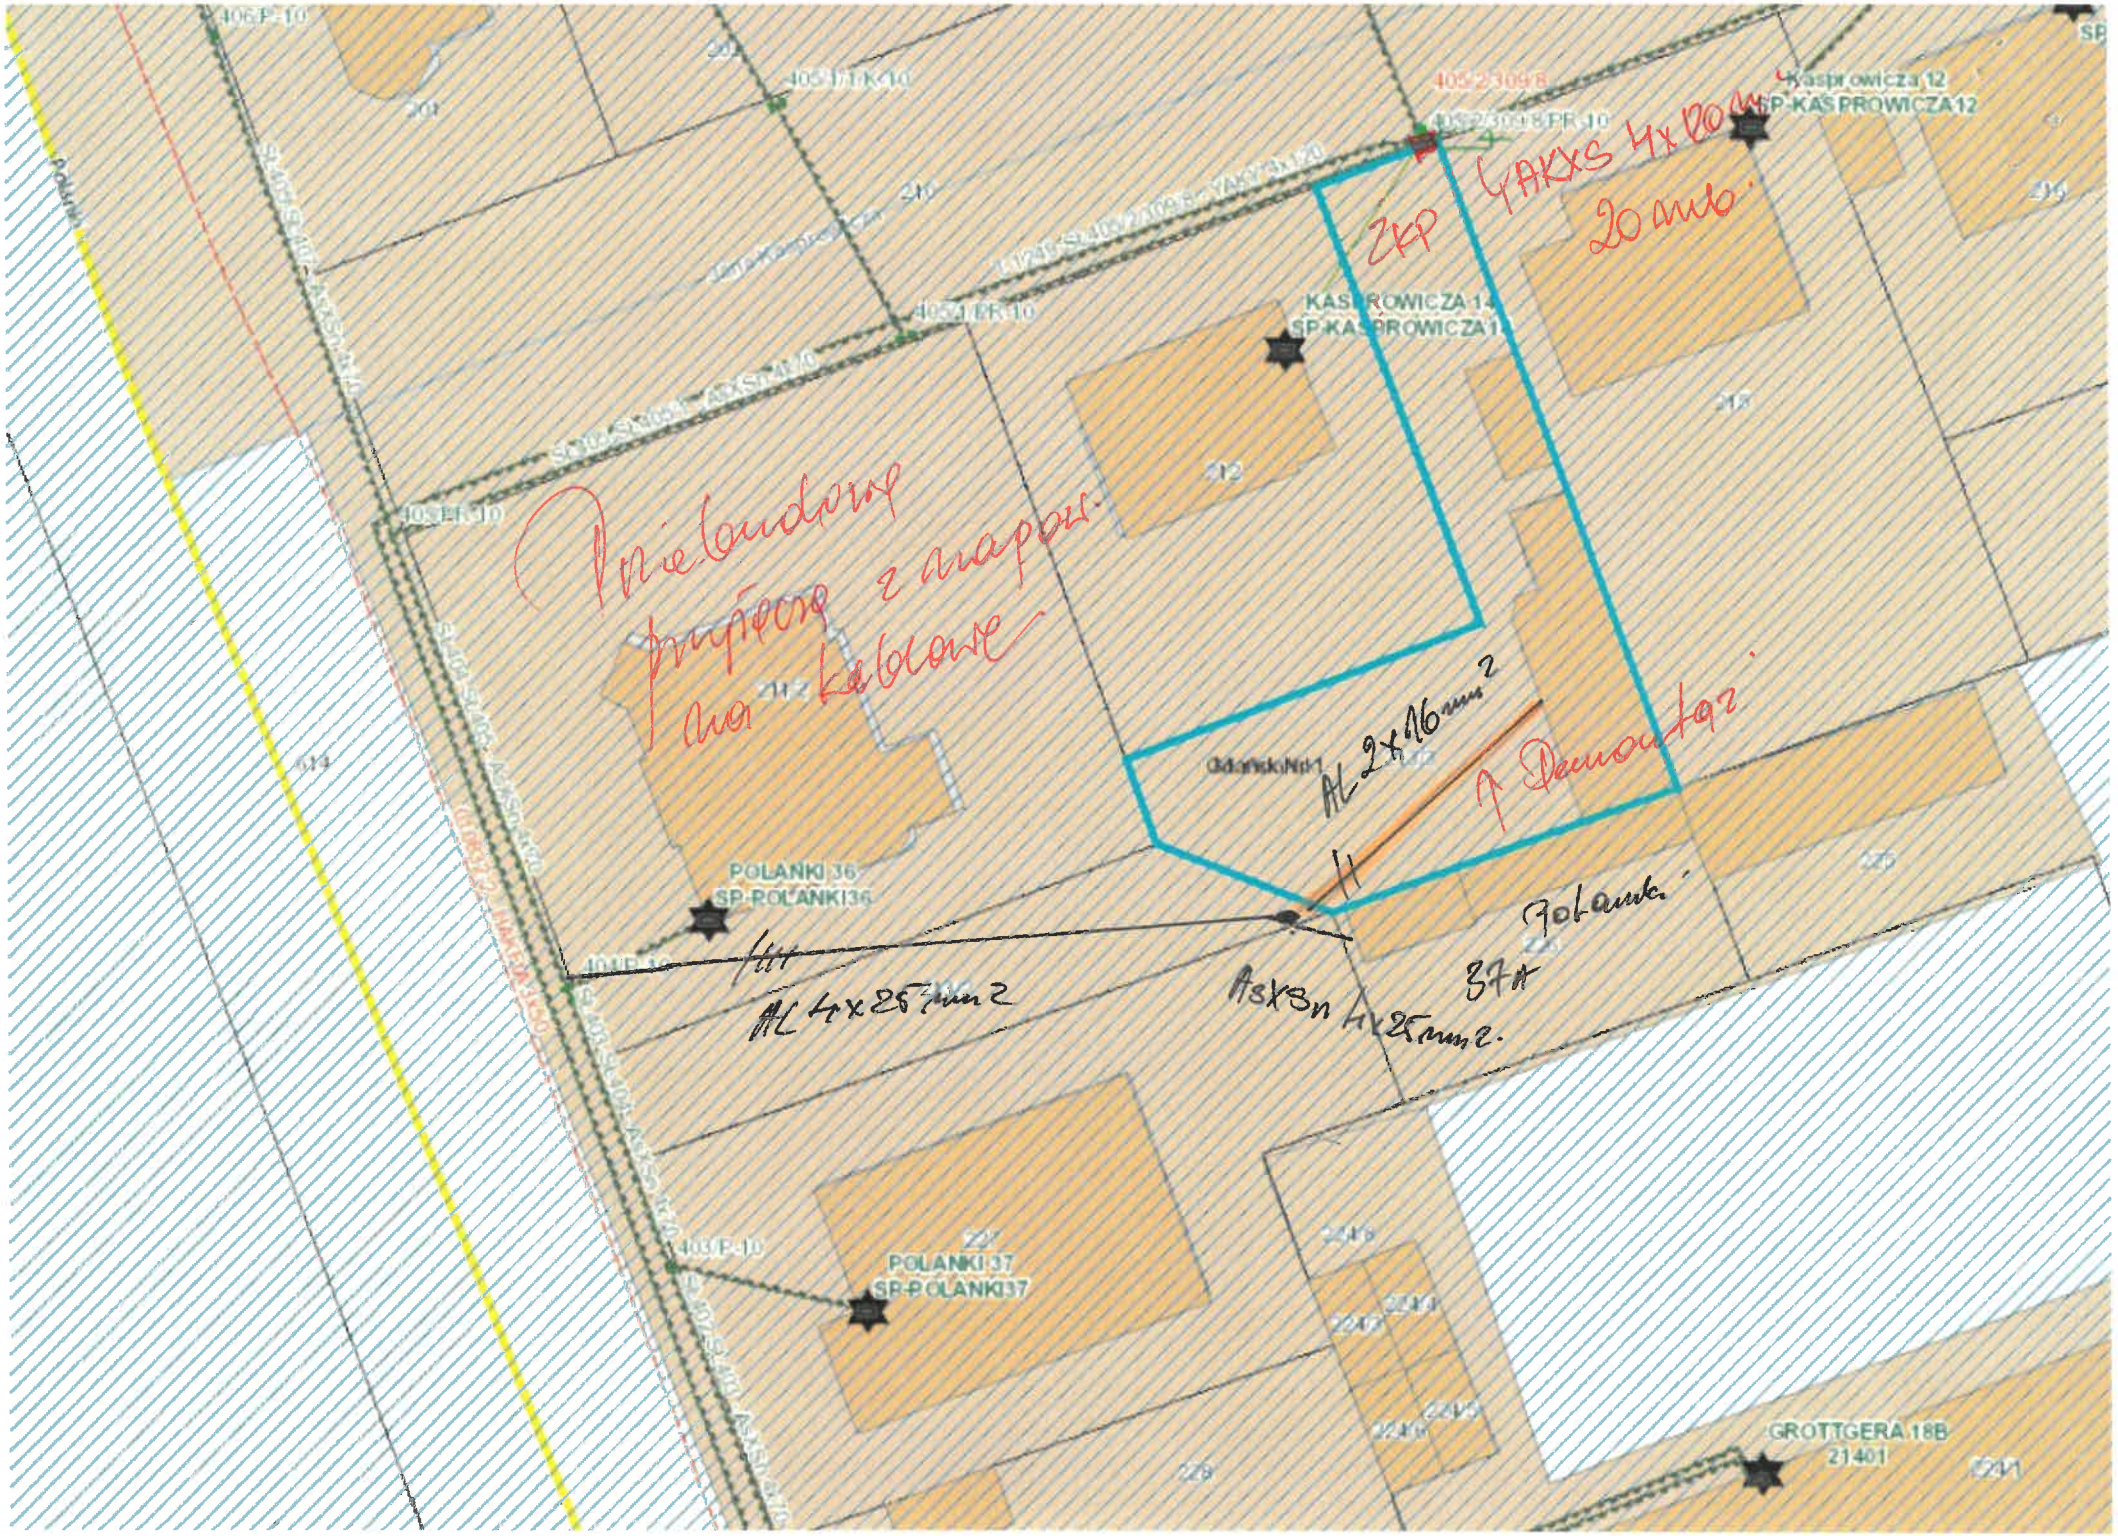
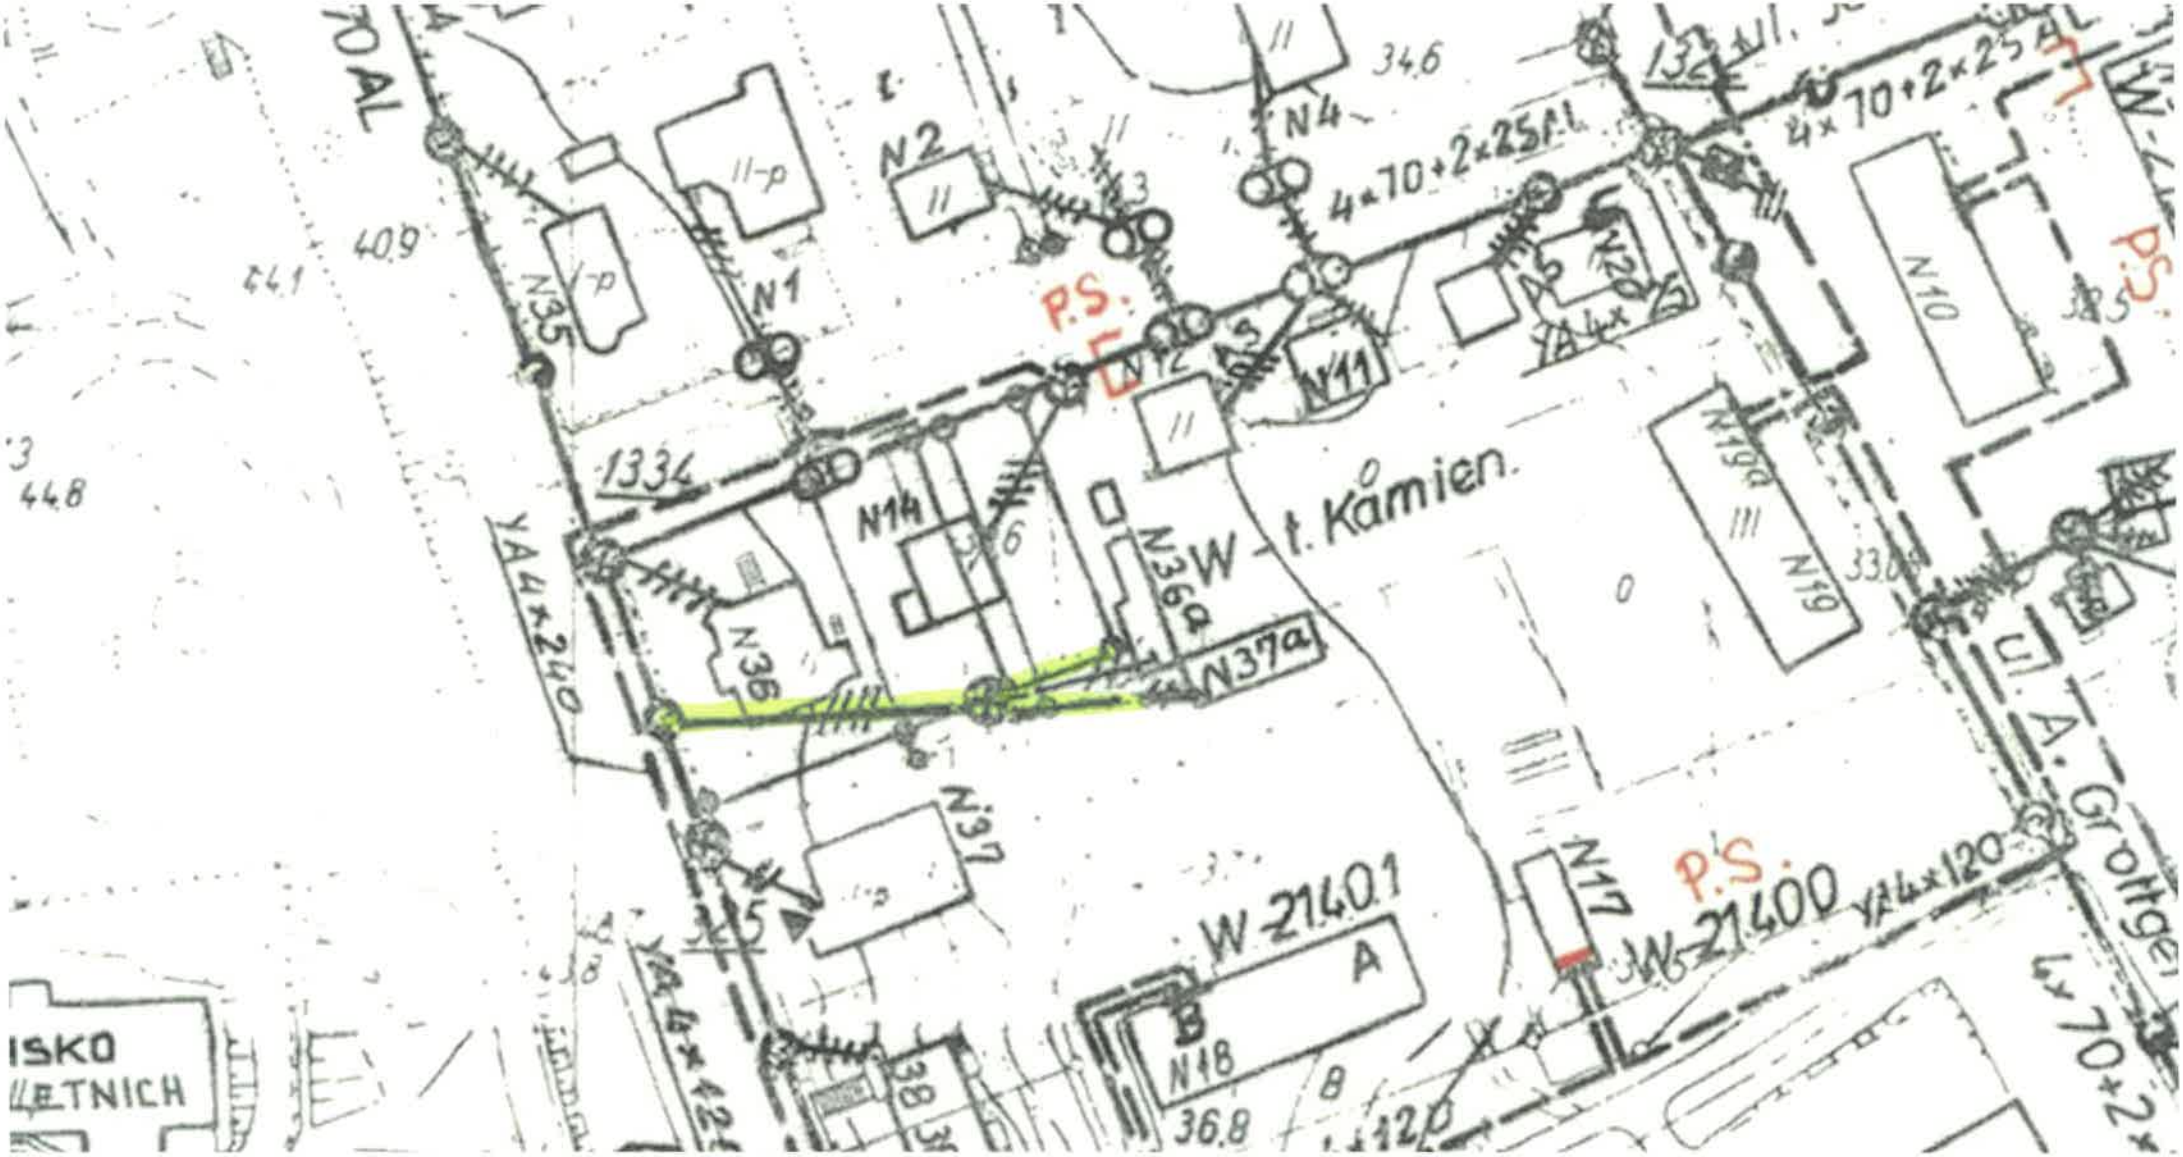

406/P-10
405/1/1/K10
405/2309/8
405/2309/8/PR-10
Kasprowicza 12
SP-KASPROWICZA12
2KP 4AKXS 4x120
20 mb.
KASPROWICZA 14
SP-KASPROWICZA14
405/1/PR-10
405/PR-10
Przedłużyć
fundament
na kablowe
AL 2x16mm2
Demontaż
Gdańska Nr1
POLANKI 36
SP-POLANKI36
AL 4x25mm2
AsXSn 4x25mm2.
87m
Polanki
403/P-10
POLANKI 37
SP-POLANKI37
GROTTGERA 18B
21401


N1
N2
N4
N10
N11
N12
N14
N17
N18
N19
N19a
N20
N35
N36
N36a
N37
N37a
P.S.
W-21401
W-21400
4×70+2×25Al
YA4×240
YA4×120
1334
ul. A. Grottger
t. Kamien.
ISKO
ETNICH

35 - 24 - 11