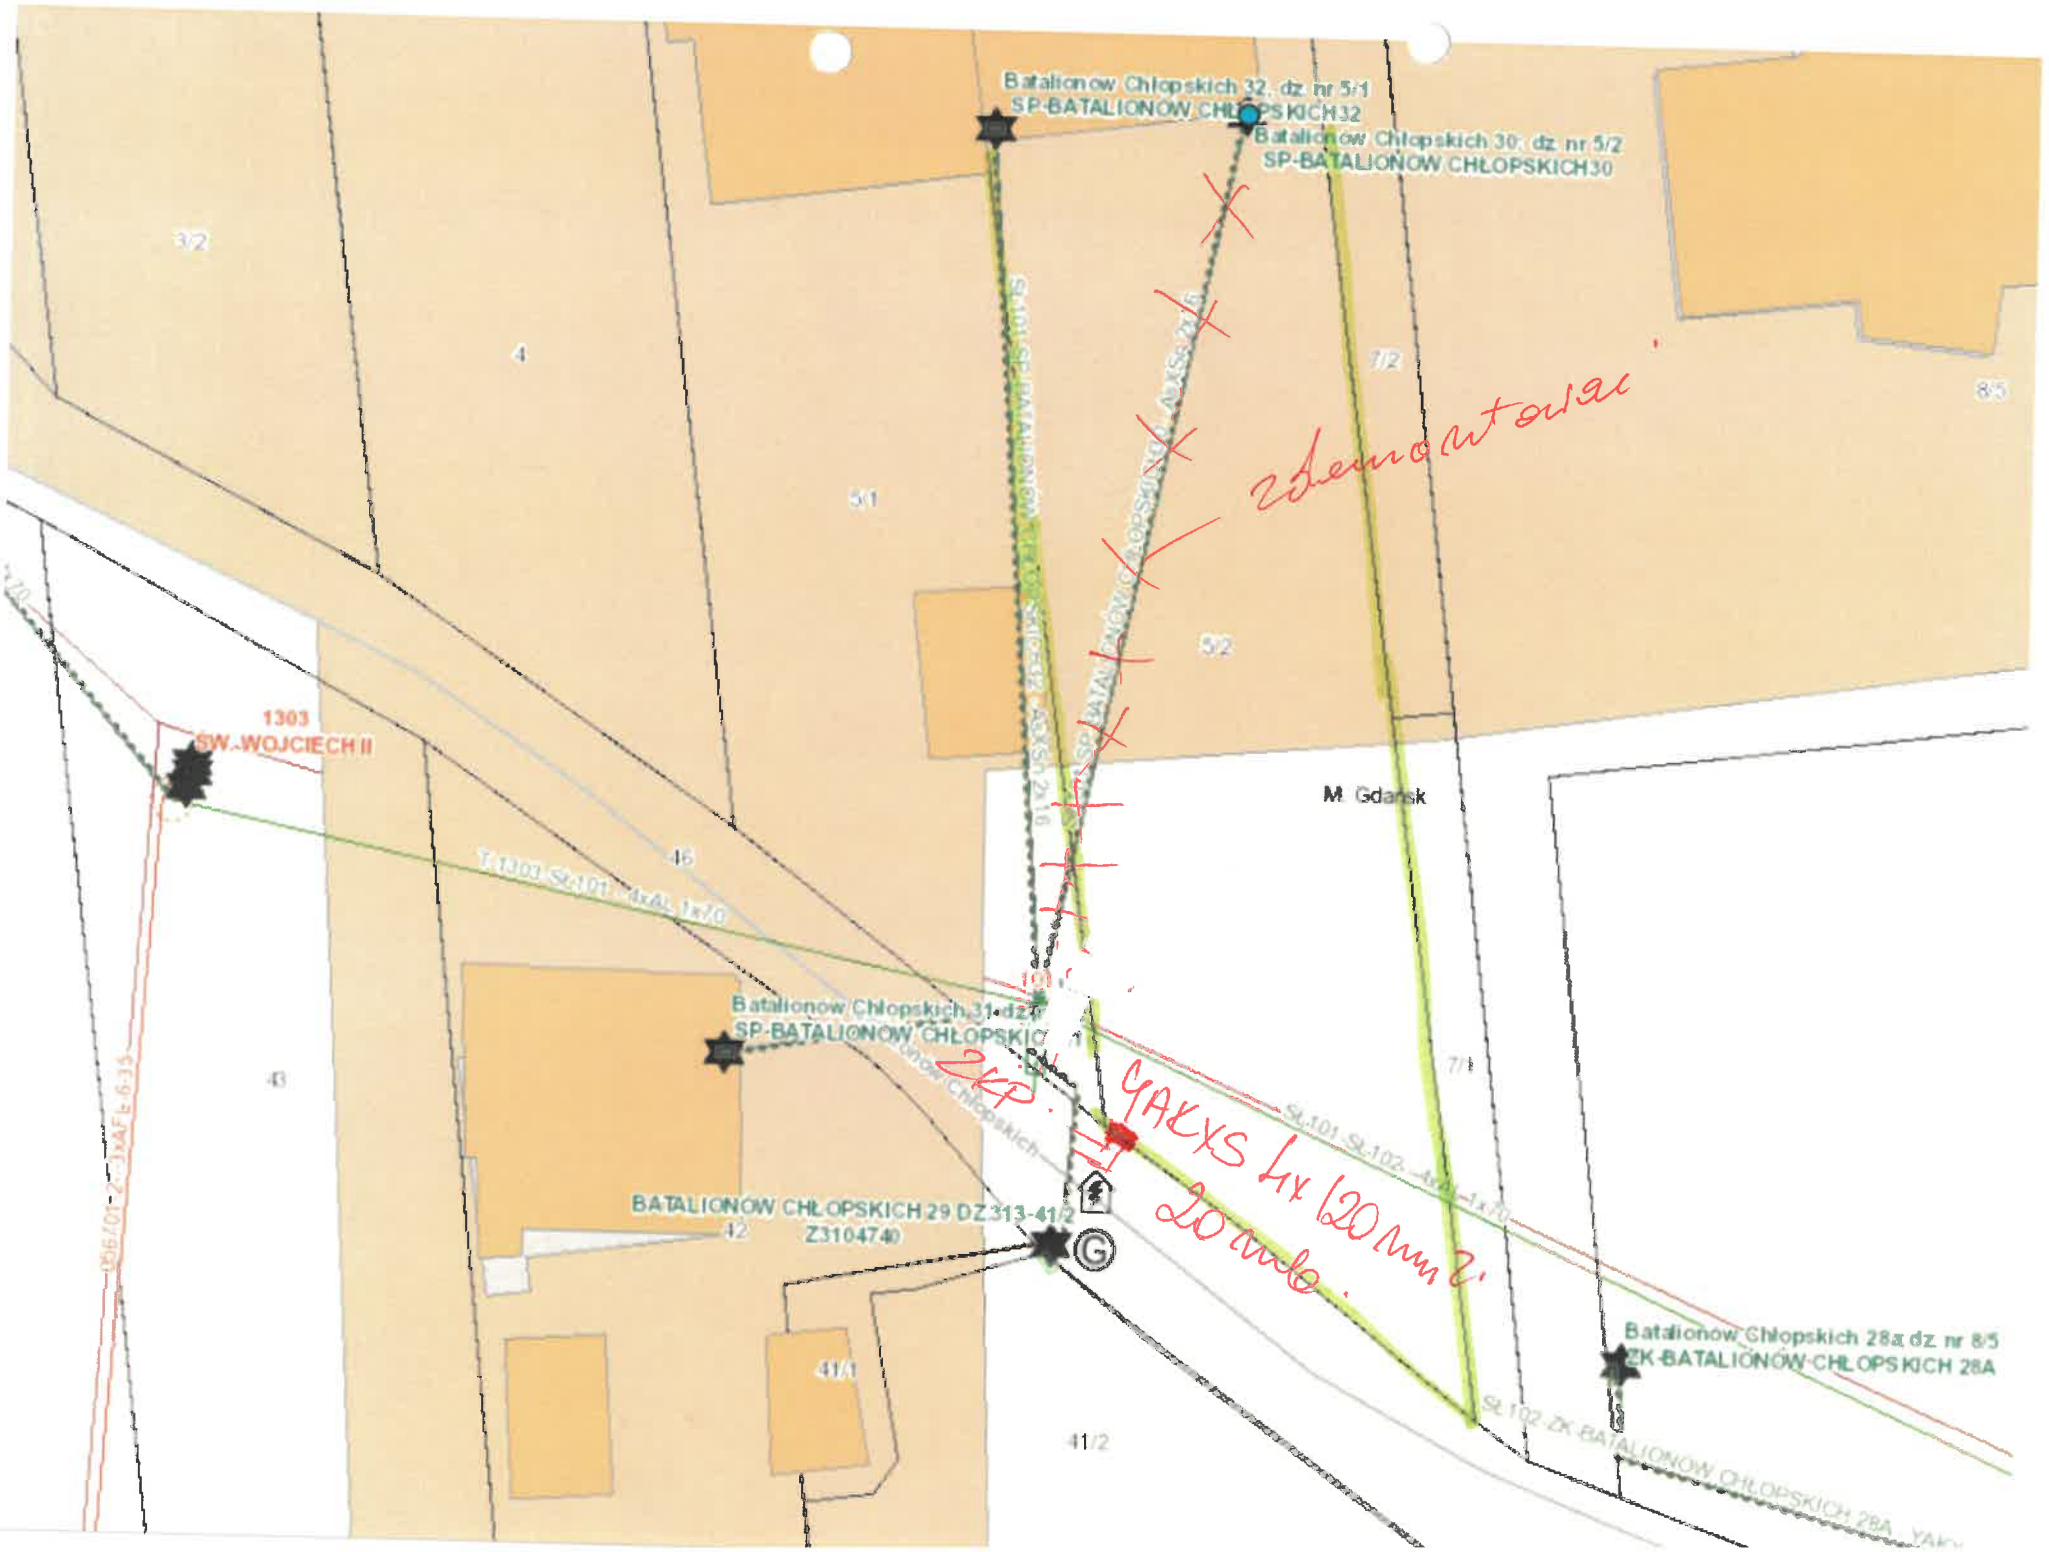

Batalionow Chłopskich 32, dz. nr 5/1
SP-BATALIONOW CHŁOPSKICH32
Batalionow Chłopskich 30, dz. nr 5/2
SP-BATALIONOW CHŁOPSKICH30
3/2
4
5/1
7/2
8/5
5/2
1303
SW.-WOJCIECH II
M. Gdańsk
46
43
Batalionow Chłopskich 31 dz.
SP-BATALIONOW CHŁOPSKIC
7/1
BATALIONOW CHŁOPSKICH 29 DZ 313-41/2
Z3104740
42
41/1
41/2
Batalionow Chłopskich 28a dz. nr 8/5
ZK-BATALIONOW CHŁOPSKICH 28A
2 demontaże
2 kp.
YAKXS 4x 120 mm 2.
20 mb.