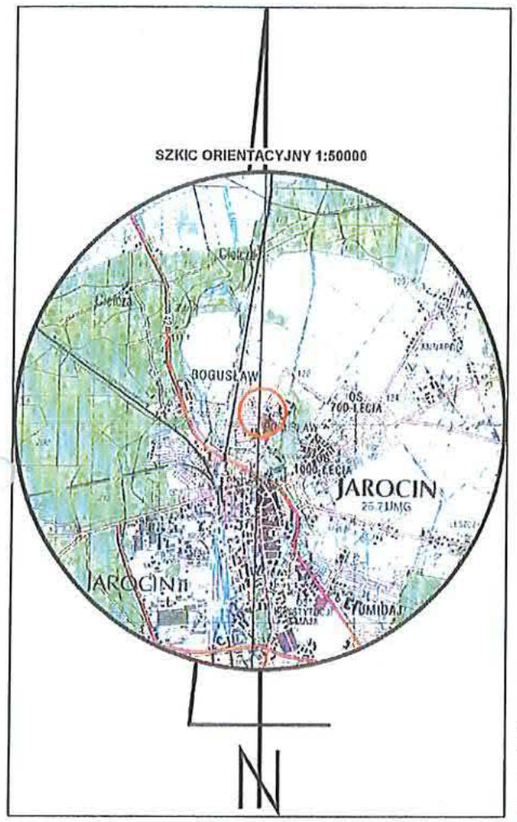


Uzyskano informację, że ninie
P.3006.2026.36 otrzymał poz
wynik weryfikacji wydany
STAROSTĘ JAROCIŃSK
Nr protokołu 1 z dn. 12.01

Jestem świadomy odpowied
karnej za złożenie fałszywego
oświadczenia

GEOMA
mgr inż. Damian Rybarczyk
ul. Jarząbinowa 8, Wilkowyja
63-200 Jarocin, tel. 606 821 835
NIP: 787-156-04-99 REGON: 251018370

nazwa/imię i nazwisko wykonawcy
podpis wykonawcy

LEGENDA

- proj. kabel nn 0,4 kV
- istn. stanowisko słupowe
- proj. rura
- proj. szafka energetyczna
- domiar
- proj. komora przecisku

ProEs Michał Szalkowski ul. Piłsudskiego 3, 87-500 Rypin		DATA	NAZWISKO	PODPIS
	OPRACOWAŁ:	02.2026	M. Szalkowski	
tel: 509-467-112	PROJEKTOWAŁ:	02.2026	M. Szalkowski	

SYMBOL DOKUMENTACJI: 82/10/25/1	NAZWA RYS.: Koncepcja Projektowa; Skala: 1:500
TYTUŁ OPRACOWANIA: **Budowa linii kablowej nn-0,4 kV w miejscowości Jarocin ul. Do Zdroju dz. 894/4 gm. Jarocin**	Arkusz/Ilość arkuszy: 1/1
OBI/44/2503282	Nr ewidencyjny rys.E- 1

proj. 2x rura SRS 110- 11 m (przecisk)

istn. kabel NA2XY 4x120 mm2

proj. P1-Rs/LZV/LZR/F Ru≤30Ω

proj. 2x mufa SMHSV 4 50-150

proj. 2x kabel NA2XY 4x120 SE dl. 11m/16m NN4-41687/06

Jesienna

Słoneczna

MAPA DO CELÓW PROJEKTOWYCH
Skala 1:500

Oznaczenie kancelaryjne zgłoszenia pracy geodezyjnej:	GGN-ODGK.6640.1830.2025
Nazwa miejscowości:	Jarocin
Jednostka ewidencyjna - identyfikator:	300602_4
Jednostka ewidencyjna - nazwa:	Jarocin - miasto
Obręb ewidencyjny - identyfikator:	0004
Obręb ewidencyjny - nazwa:	BOGUSŁAW-KASZTANOWE
Układ współrzędnych płaskich prostokątnych:	2000/18
Układ współrzędnych wysokości:	PL-EVRF2007-NH
Oznaczenie granic aktualizowanego obszaru:	
Data opracowania mapy:	22.12.2025


GEOMA
mgr inż. Damian Rybarczyk
ul. Jarząbinowa 8, Wilkowyja
63-200 Jarocin, tel. 606 821 835
NIP: 787-156-04-99 REGON: 251018370

nazwa/imię i nazwisko wykonawcy
podpis osoby reprezentującej wykonawcę

GEODETA UPRAWNIONY
Jaworowicz Wojciech
upr.4824
tel.606 317 187

W. Jaworowicz upr. 4824
imię i nazwisko geodety uprawnionego
nr uprawnień i podpis geodety

MICHAŁ SZALKOWSKI
---- magister inżynier ----
uprawnienia budowlane bez ograniczeń
do kierowania robotami budowlanymi,
projektowania oraz sprawdzania projektów
w zakresie sieci, instalacji oraz urządzeń
elektrycznych i elektroenergetycznych
nr POM/0020/PWOE/15

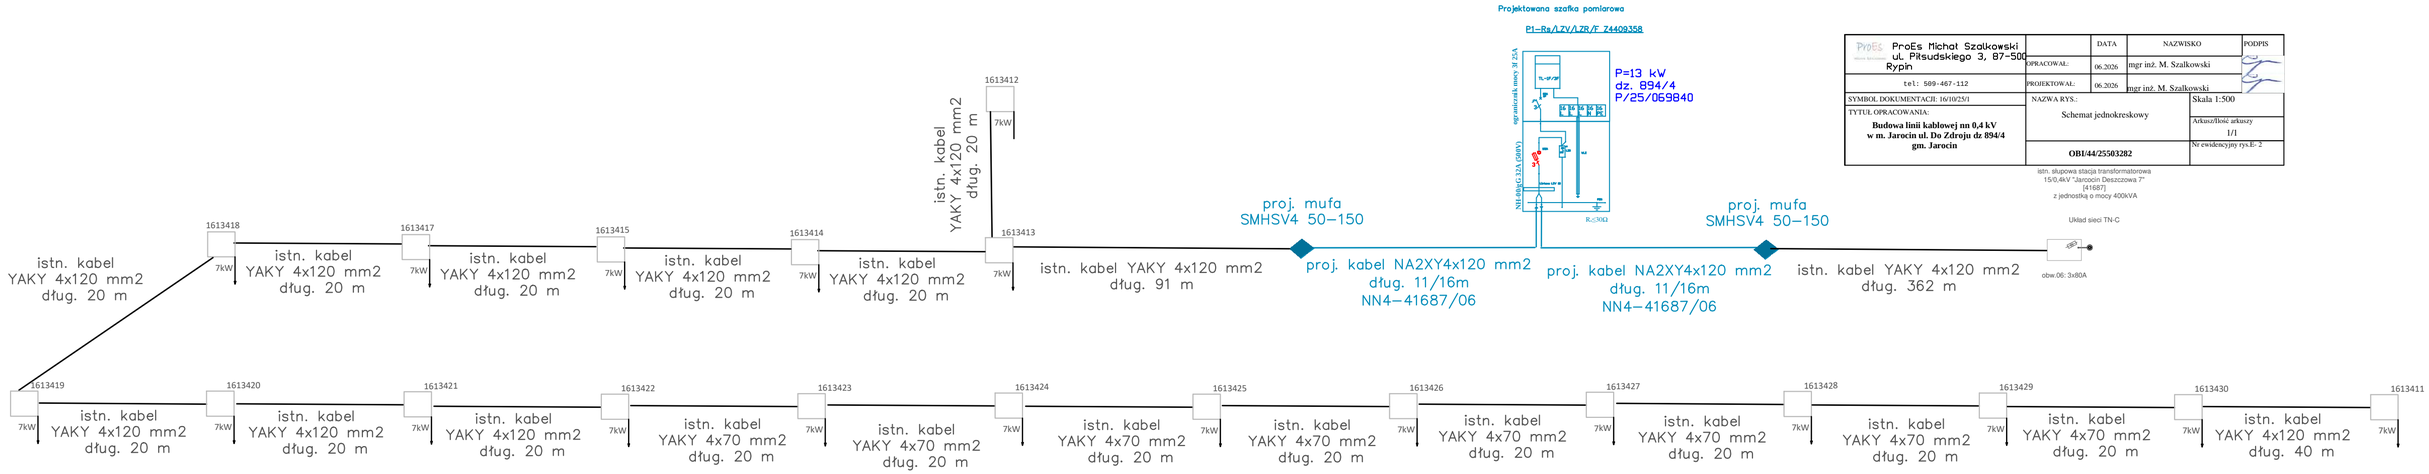

istn. słupowa stacja transformatorowa
15/0,4kV "Jarocin Deszczowa 7"
[41687]
z jednostką o mocy 400kVA

ProEs Michał Szałkowski ul. Piłsudskiego 3, 87-500 Rypin		DATA	NAZWISKO	PODPIS
	OPRACOWAŁ:	06.2026	mgr inż. M. Szałkowski	
tel: 509-467-112	PROJEKTOWAŁ:	06.2026	mgr inż. M. Szałkowski	
SYMBOL DOKUMENTACJI: 16/10/25/1	NAZWA RYS.:	Schemat jednokreskowy	Skala 1:500	
TYTUŁ OPRACOWANIA: **Budowa linii kablowej nn 0,4 kV w m. Jarocin ul. Do Zdroju dz 894/4 gm. Jarocin**			Arkusz/Ilość arkuszy 1/1	
		OBI/44/25503282	Nr ewidencyjny rys.E- 2	

BURMISTRZ JAROCINA
63-200 Jarocin
al. Niepodległości 10

BURMISTRZ JAROCINA
63-200 Jarocin
Al. Niepodległości 10

WID.7230.1.31.2026

Jarocin, dnia 16.03.2026 r.

DECYZJA Nr WID.7230.1.31.2026

Burmistrz Jarocina na podstawie art. 39 ust. 3 ustawy z dnia 21 marca 1985 r. o drogach publicznych (t.j. Dz.U. z 2025 r. poz. 889) oraz art. 104 ustawy z dnia 14 czerwca 1960 r. Kodeks postępowania administracyjnego (t.j. Dz.U. z 2025 r. poz. 1691) po rozpatrzeniu wniosku złożonego w dniu 24.02.2026 r. przez pełnomocnika tj. ProEs Michał Szalkowski ul. Piłsudskiego 3, 87-500 Rypin, występującego w imieniu inwestora tj. Energa Operator S.A., Oddział w Kaliszu, Al. Wolności 8, 62-800 Kalisz, w celu uzyskania zezwolenia na lokalizację inwestycji w pasie drogowym drogi gminnej tj. ul. Do Zdroju w Jarocinie zlokalizowanej na działce o numerze ewidencyjnym 941 obręb 0004 Bogusław-Kasztanowe, linii kablowej niskiego napięcia 0,4kV

ZEZWALA
Energa Operator S.A.
ul. Marynarki Polskiej 130
80-557 Gdańsk

na lokalizację inwestycji w pasie drogowym drogi gminnej tj. ul. Do Zdroju w Jarocinie zlokalizowanej na działce o numerze ewidencyjnym 941 obręb 0004 Bogusław-Kasztanowe, linii kablowej niskiego napięcia 0,4kV, zgodnie z warunkami technicznymi oraz z załącznikami (planami sytuacyjnymi) na następujących warunkach:

1. **Wykonanie robót w elementach pasa drogowego drogi gminnej:**
   1.1. wykop o szerokości minimalnej koniecznej do wbudowania urządzenia,
   1.2. całość przyłącza kablowego należy zlokalizować w rurach osłonowych,
   1.3. z uwagi na obowiązującą gwarancję należytego wykonania robót, w celu prowadzenia prac należy wystąpić o zgodę do gwaranta tj. Polimex Infrastruktura Sp. z o.o., Al. Jana Pawła II 12, 00-124 Warszawa,
   1.4. burmistrz Jarocina zastrzega sobie prawo do odmowy wydania decyzji na zajęcie pasa drogowego w przypadku chęci przekazania gwarancji na kolejne podmioty,
   1.5. po wykonaniu przedmiotowej inwestycji należy dostarczyć do tut. Urzędu pisemne potwierdzenie należytego odtworzenia pasa drogowego podpisane przez gwaranta przedmiotowej drogi,
   1.6. naziemne elementy (np. obudowy zasuw) wyregulować do poziomu gruntu,
2. **Naruszony pas drogowy należy przywrócić do poprzedniego stanu użyteczności tj.:**
   2.1. wykop w pasie drogowym zasypać i zagęścić warstwowo,
   2.2. w przypadku wystąpienia gruntów wysadzinowych dokonać wymiany gruntu na grunt zagęszczalny na koszt inwestora,
   2.3. wykonać badania wskaźnika zagęszczenia gruntu – na odcinku prowadzonych robót na koszt inwestora; uzyskując wskaźniki zagęszczenia gruntu zgodne z normami i przepisami branżowymi,

79

2.4. wyniki pomiarów zagęszczenia gruntu stanowić będą załącznik do protokołu odbioru technicznego pasa drogowego,

2.5. zajmowany odcinek drogi przywrócić do stanu poprzedniego,

2.6. uszkodzone elementy nawierzchni wymienić na nowe na koszt inwestora,

2.7. zajmowany odcinek robót uporządkować.

3. **Decyzja jest ważna tylko z załącznikiem (planem sytuacyjnym), na którym widnieje pieczątka tutejszego Urzędu przez okres dwóch lat od dnia w którym niniejsza decyzja staje się ostateczna.**

4. Jeżeli budowa, przebudowa lub remont drogi wymaga przełożenia urządzenia lub obiektu koszt tego przełożenia ponosi jego właściciel, zgodnie z art. 39 ust. 5 ustawy z dnia 21 marca 1985 r. o drogach publicznych (t.j. Dz.U. z 2025 r. poz. 889)

5. **Przed przystąpieniem do robót należy złożyć stosowny wniosek o zezwolenie na zajęcie pasa drogowego do tut. Urzędu Miejskiego wraz z zatwierdzonym projektem organizacji ruchu, w terminie dwóch tygodni od planowanego rozpoczęcia robót w pasie drogowym.**

6. Przed przystąpieniem do robót należy dokonać przekazania pasa drogowego, który wydawany jest wraz z decyzją administracyjną na zajęcie pasa drogowego.

7. Termin zakończenia prac wyznacza się na dzień odtworzenia zajmowanego odcinka pasa drogowego.

8. Po zakończeniu robót należy dokonać zgłoszenia uzyskać protokół odbioru pasa drogowego. Do zgłoszenia należy dostarczyć pisemne potwierdzenie należytego odtworzenia pasa drogowego dróg będących w gwarancji należytego wykonania robót.

UZASADNIENIE

Decyzja została wydana zgodnie z wnioskiem strony, który wpłynął do tut. Urzędu w dniu 24.02.2026 r. W związku z art. 107 ust. 4 Kodeksu Postępowania Administracyjnego odstąpiono od uzasadnienia decyzji, ponieważ w całości uwzględnia ona żądania wnioskodawcy.

POUCZENIE

Zgodnie z art. 127, § 1 Kodeksu postępowania administracyjnego (t.j. Dz.U. z 2025 r. poz. 1691) od niniejszej decyzji stronie służy odwołanie do Samorządowego Kolegium Odwoławczego w Kaliszu za moim pośrednictwem złożone w terminie 14 dni od dnia jej otrzymania.

Z up. Burmistrza
Radosław Żyto
II Z-ca Burmistrza

Załączniki:
- plan sytuacyjny
Otrzymują:
1. *Wnioskodawca*
2. *a/a*

Informuje, że:
Zezwolenie zarządcy drogi wyrażone w niniejszej decyzji nie jest równoznaczne z zezwoleniem na prowadzenie robót w pasie drogowym, na które wykonawca, albo inwestor powinien wystąpić do Burmistrza Jarocina w trybie warunkach określonych w rozporządzeniu Rady Ministrów z dnia 1 czerwca 2004 roku w sprawie określenia warunków udzielania zezwoleń na zajęcie pasa drogowego (Dz. U. Nr 140, poz. 1481 ze zm.).

Sporządził: *Wojciech Gałązka*

Zgodnie z przepisami Ogólnego Rozporządzenia o Ochronie Danych Osobowych z dnia 27 kwietnia 2016 r. (dalej RODO) informujemy, że:

1. Administratorem Państwa danych osobowych jest Gmina Jarocin z siedzibą w Jarocinie przy Al. Niepodległości 10, 63 200 Jarocin, tel. (62) 749-96-00, e-mail: office@jarocin.pl
2. W sprawach związanych z danymi osobowymi można kontaktować się z inspektorem ochrony danych pod adresem: iod@jarocin.pl
3. Państwa dane osobowe przetwarzane będą w celu wypełniania obowiązków i zadań Gminy Jarocin wynikających z przepisów prawa. Są to takie zadania jak: prowadzenie rejestru mieszkańców, obsługa aktów stanu cywilnego, obsługa wyborów, naliczanie i windykacja podatków i opłat lokalnych a także zapewnienie porządku publicznego i bezpieczeństwa obywateli oraz ochrony przeciwpożarowej i przeciwpowodziowej w tym w formie monitoringu wizyjnego. Zakres przetwarzanych danych osobowych wynika i jest zgodny z obowiązującymi przepisami prawa. Podstawy prawne przetwarzania stanowią odpowiednio:
   a. art. 6 ust. 1 lit. c RODO gdy przetwarzanie jest niezbędne do wypełnienia obowiązku prawnego ciążącego na administratorze;
   b. art. 6 ust. 1 lit. a RODO gdy przetwarzanie jest niezbędne dla wykonania zadania realizowanego w interesie publicznym lub w ramach sprawowania władzy publicznej powierzonej Administratorowi;
   c. art. 6 ust. 1 lit. b RODO gdy przetwarzanie jest niezbędne dla zawarcia i realizacji umowy;
   d. art. 6 ust. 1 lit. f RODO gdy przetwarzanie jest niezbędne w prawnie uzasadnionym interesie administratora np. w celu zapewnienia bezpieczeństwa i ochrony mienia, ochrony przeciwpożarowej i innych.
4. W związku z przetwarzaniem danych w celu wskazanym powyżej, Państwa dane osobowe mogą być udostępniane innym odbiorcom lub kategoriom odbiorców danych osobowych, którymi mogą być:
   a. podmioty upoważnione do odbioru Państwa danych osobowych na podstawie odpowiednich przepisów prawa;
   b. podmioty, które przetwarzają Państwa dane osobowe w imieniu Administratora na podstawie zawartej umowy powierzenia przetwarzania danych osobowych (tzw. podmioty przetwarzające).
5. Państwa dane osobowe przechowywane będą przez okres wymagany przepisami prawa a szczegółowi przepisami określającymi zasady postępowania z dokumentacją oraz przechowywania dokumentów nie krócej niż okres wskazany w przepisach o archiwizacji. Oznacza to, że dane osobowe mogą zostać usunięte po okresie od 5 do 50 lat lub przetwarzane bezterminowo zależnie od kategorii archiwalnej danej sprawy i przepisów.
6. Przysługuje Państwu prawo żądania dostępu do Państwa danych osobowych, ich sprostowania, usunięcia lub ograniczenia przetwarzania oraz prawo wniesienia sprzeciwu wobec przetwarzania a także prawo do przenoszenia danych.
7. Przysługuje Państwu prawo do wniesienia skargi do Prezesa Urzędu Ochrony Danych Osobowych 00 193 Warszawa, ul. Stawki 2, tel. 22 531 03 00
8. Podanie przez Pana/Pana danych osobowych jest:
   a. warunkiem prowadzenia sprawy w Urzędzie Miejskim w Jarocinie i wynika z przepisów prawa;
   b. dobrowolne, jednak niezbędne do załatwienia sprawy w Urzędzie Miejskim w Jarocinie.
9. Państwa dane nie będą poddawane zautomatyzowanemu podejmowaniu decyzji, w tym również profilowaniu.
10. Państwa dane osobowe nie będą przekazywane do państw trzecich.

20

DROBUD S.A.

Golina, dnia 03.06.2026 r.

Polimex Mostostal S.A.
Al. Jana Pawła II 12
00-124 Warszawa
Biuro Obsług Gwarancyjnej

L.dz. 131/06/2026

Dotyczy: budowy linii kablowej nn 0,4kV w m. Jarocin ul. Do Zdroju

Działając w imieniu spółki Przedsiębiorstwo Robót Drogowych „DROBUD" S.A. z siedzibą w Golinie (dalej jako: „Spółka" lub „Gwarant"), w nawiązaniu do prowadzonej korespondencji oraz Decyzji Burmistrza Jarocina nr WID.7230.1.31.2026 z dnia 16.03.2026 roku zezwalającej na lokalizację inwestycji – budowa linii kablowej niskiego napięcia 0,4kV - w pasie drogowym drogi gminnej, tj. ul. Do Zdroju w Jarocinie (działka o numerze ewidencyjnym 941 obręb 0004 Bogusław – Kasztanowe) informuję, że Spółka opiniuje pozytywnie oraz wyraża zgodę na wykonanie planowanych robót pod następującymi warunkami:

1) roboty mogą być realizowane wyłącznie w obszarze ujętym w przedłożonym Spółce planie sytuacyjnym (projekcie zagospodarowania terenu) oraz w zakresie określonym przez Wykonawcę w przedłożonej Spółce dokumentacji, pod rygorem zerwania przez Spółkę udzielonej gwarancji na cały zakres Umowy;
2) informację o planowanym terminie rozpoczęcia robót należy przekazać Spółce na adres e-mail inwestycje@drobudjarocin.pl sekretariat@drobudjarocin.pl z co najmniej 3-dniowym wyprzedzeniem;
3) roboty należy realizować zgodnie z obowiązującymi w tej mierze przepisami prawa oraz normami i standardami, w sposób określony w przepisach, w tym techniczno-budowlanych, oraz zgodnie z zasadami wiedzy technicznej;
4) przekazanie pasa drogowego Wykonawcy musi nastąpić w obecności przedstawiciela Gwaranta na minimum 3 dni przed planowanym rozpoczęciem robót,
5) odbiór pasa drogowego przez zarządcę drogi od Wykonawcy musi nastąpić w obecności przedstawiciela Gwaranta,

Przedsiębiorstwo Robót Drogowych „DROBUD" Spółka Akcyjna
Golina, ul. Asfaltowa 1, 63-200 Jarocin
tel./fax: (062) 747 30 18, (062) 747 73 16
NIP 617 15 59 705 REGON 250675218
www.drobudjarocin.pl
e-mail: sekretariat@drobudjarocin.pl

KONTO ERSTE BANK POLSKA S.A. 1/0 JAROCIN
92109011310000000013014922
KRS: 0000163889 IX Wydział Gospodarczy KRS w Poznaniu
Kapitał Akcyjny 830.212,00 zł (wpłacony w całości)

72

6) Gmina Jarocin jest zobowiązana do przesłania na adres e-mail inwestycje@drobudjarocin.pl sekretariat@drobudjarocin.pl skanu podpisanego protokołu przekazania pasa drogowego wraz z dokumentacją fotograficzną w terminie do 7 dni od dnia przekazania pasa drogowego Wykonawcy,
7) Gmina Jarocin jest zobowiązana do przesłania na adres e-mail inwestycje@drobudjarocin.pl sekretariat@drobudjarocin.pl skanu podpisanego protokołu odbioru pasa drogowego wraz z dokumentacją fotograficzną w terminie do 7 dni od dnia odbioru pasa drogowego od Wykonawcy,
8) wykonanie prac musi zostać objęte nadzorem przedstawiciela Gwaranta na każdym etapie wykonania prac wymagających nadzoru,
9) kwota pełnienia nadzoru przez Gwaranta to 2.000,00 zł netto/za każdy dzień nadzoru,
10) w przypadku naruszenia nawierzchni:
   - zjazdów z betonowej kostki brukowej – należy wykonać odbudowę warstw konstrukcyjnych oraz przełożyć całą nawierzchnię zjazdu w taki sposób, aby była jednolita na całej powierzchni jezdni,
   - zjazdów z masy mineralno-asfaltowej – należy wykonać odbudowę warstw konstrukcyjnych oraz wykonać nową nawierzchnię z masy mineralno-asfaltowej na całej nawierzchni zjazdów w taki sposób, aby była jednolita na całej powierzchni zjazdu;
   - ścieżki rowerowej - należy wykonać odbudowę warstw konstrukcyjnych oraz wykonać nową nawierzchnię z masy mineralno-asfaltowej kolorowej na całej długości i szerokości ścieżki rowerowej (brak możliwości wykonania remontu cząstkowego) – zakres prac zostanie ustalony z Gwarantem oraz właścicielem drogi,
   - jezdni z masy mineralno-asfaltowej - należy wykonać odbudowę warstw konstrukcyjnych oraz wykonać nową nawierzchnię asfaltową (warstwa ścieralna) na długości min po 50m w każdą stronę od uszkodzenia na całej szerokości jezdni,
   - chodnika z betonowej kostki brukowej – należy wykonać odbudowę warstw konstrukcyjnych oraz wykonać przełożenia nawierzchni z betonowej kostki brukowej na całej szerokości chodnika w taki sposób, aby była jednolita na całej powierzchni chodnika,
   - prace przy skrzyżowaniach z linią energetyczną oświetlenia ulicznego oraz siecią drenarską należy prowadzić pod nadzorem wykonawcy robót,
11) materiał do prac odtworzeniowych należy użyć o parametrach nie gorszych niż obecnie zastosowany,

Przedsiębiorstwo Robót Drogowych „DROBUD" Spółka Akcyjna
Golina, ul. Asfaltowa 1, 63-200 Jarocin
tel./fax: (062) 747 30 18, (062) 747 73 16
NIP 617 15 59 705 REGON 250675218
www.drobudjarocin.pl
e-mail: sekretariat@drobudjarocin.pl

KONTO ERSTE BANK POLSKA S.A. 1/0 JAROCIN
92109011310000000013014922
KRS: 0000163889 IX Wydział Gospodarczy KRS w Poznaniu
Kapitał Akcyjny 830.212,00 zł (wpłacony w całości)

12) w przypadku braku przedstawiciela Gwaranta na którymkolwiek z etapów realizacji inwestycji spowoduje to zerwanie gwarancji na cały zakres umowy,
13) w sprawach nieuregulowanych należy kierować się dokumentacją projektową oraz SST dotyczące budowy drogi,
14) w przypadku uszkodzenia terenów zielonych i drzew należy go odbudować pod nadzorem Gwaranta,
15) w przypadku przesadzania drzew, miejsca nasadzeń zastępczych należy uzgodnić z zarządcą drogi,
16) na nasadzenia zastępcze należy udzielić 5 lat gwarancji,
17) po wykonanych pracach przez Wykonawcę zostanie przeprowadzony odbiór w obecności Gwaranta.

Wykonawca jest zobowiązany do udzielenia rękojmi i gwarancji na zakres robót zrealizowanych przez Wykonawcę na okres 24 miesięcy licząc od daty podpisania protokołu odbioru pasa drogowego przez zarządcę drogi i Przedsiębiorstwo Robót Drogowych „DROBUD" S.A. (Gwarant).

WICEPREZES ZARZĄDU
Dyrektor ds. Realizacji Inwestycji
Karol Siliński

.....

PRZEDSIĘBIORSTWO ROBÓT DROGOWYCH
"DROBUD" Spółka Akcyjna
Golina, ul. Asfaltowa 1
(9) 63-200 Jarocin
tel. 62 747 30 18
NIP 617-15-59-705 Regon 250675218

9	Oświetlenie Uliczne i Drogowe Sp. z o.o. w Kaliszu _____ Michał Pawelec	pozytywne bez uwag _____ Brak uwag
10	PKP Utrzymanie Spółka z o.o.	pozytywne bez uwag _____ Należycie zawiadomiony podmiot nie uczestniczył w naradzie
11	Polska Spółka Gazownictwa sp. z o.o. Zakład w Poznaniu	pozytywne bez uwag _____ Należycie zawiadomiony podmiot nie uczestniczył w naradzie
12	Powiatowy Inspektor Nadzoru Budowlanego	pozytywne bez uwag _____ Należycie zawiadomiony podmiot nie uczestniczył w naradzie
13	Przedsiębiorstwo Wodociągów i Kanalizacji Spółka z o.o. w Jarocinie _____ Mariusz Cypryan	pozytywne z uwagami _____ W obrębie projektowanych urządzeń istnieje infrastruktura wodociągowa i kanalizacyjna, w związku z tym prace ziemne w miejscach skrzyżowań i zbliżeń z powyższymi sieciami i przyłączami wykonać ręcznie z zachowaniem ostrożności, zgodnie z obowiązującymi normami. W przypadku natrafienia na niezinwentaryzowane urządzenia wod - kan należy powiadomić PWiK, poddać je geodezyjnej inwentaryzacji, którą należy dostarczyć do Przedsiębiorstwa.Prace ziemne w strefie po min. 1 m od sieci i przyłączy wod - kan należy prowadzić bez użycia sprzętu mechanicznego. Wszelkie naruszone elementy infrastruktury wod - kan, takie jak taśmy ostrzegawcze, słupki i tabliczki lokalizacyjne itp. podlegają odtworzeniu na koszt naruszającego stan istniejący. Ewentualne koszty związane z usuwaniem uszkodzeń naszych urządzeń podziemnych zaistniałych w czasie budowy lub w terminie 1 roku od czasu zakończenia robót obciążają inwestora lub wykonawcę.
14	Starostwo Powiatowe Referat Komunikacji i Dróg	pozytywne bez uwag _____ Należycie zawiadomiony podmiot nie uczestniczył w naradzie
15	Starostwo Powiatowe Wydział Rozwoju Referat Budownictwa i Ochrony Środowiska	pozytywne bez uwag _____ Należycie zawiadomiony podmiot nie uczestniczył w naradzie
16	Urzą Miasta i Gminy Jarocin	pozytywne bez uwag _____ Należycie zawiadomiony podmiot nie uczestniczył w naradzie
17	Urząd Miasta i Gminy Żerków	pozytywne bez uwag _____ Należycie zawiadomiony podmiot nie uczestniczył w naradzie
18	Veolia Energia Poznań S.A. Zakład Jarocin	pozytywne bez uwag _____ Należycie zawiadomiony podmiot nie uczestniczył w naradzie
19	WSS S.A. _____ Hubert Kolasiński	pozytywne z uwagami _____ WSS S.A. Wysogotowo, ul. Wierzbowa 84, 62-081 Przeźmierowo, informuje, iż na dzień 07.04.2026, we wskazanej lokalizacji nie występuje infrastruktura WSS S.A. będąca w kolizji z opracowywanym projektem. Przy natrafieniu w trakcie wizji lokalnej dokonywanej przez projektanta lub podczas robót ziemnych, na urządzenia WSS S.A. nie naniesione na podkład mapowy, należy je zabezpieczyć i powiadomić WSS S.A. (tel. 61 222 10 00) w celu ustalenia trybu dalszego postępowania.

Wniosek o koordynację robót budowlanych, o których mowa w art. 36a ust. 3 pkt 5 lit. b ustawy z dnia 7 maja 2010 r. o wspieraniu rozwoju usług i sieci telekomunikacyjnych, jeśli został złożony:

nie złożono****,

~~złożono~~****.

****niewłaściwe skreślić

14