
Trześń ul. Floriana Kościelna Górki

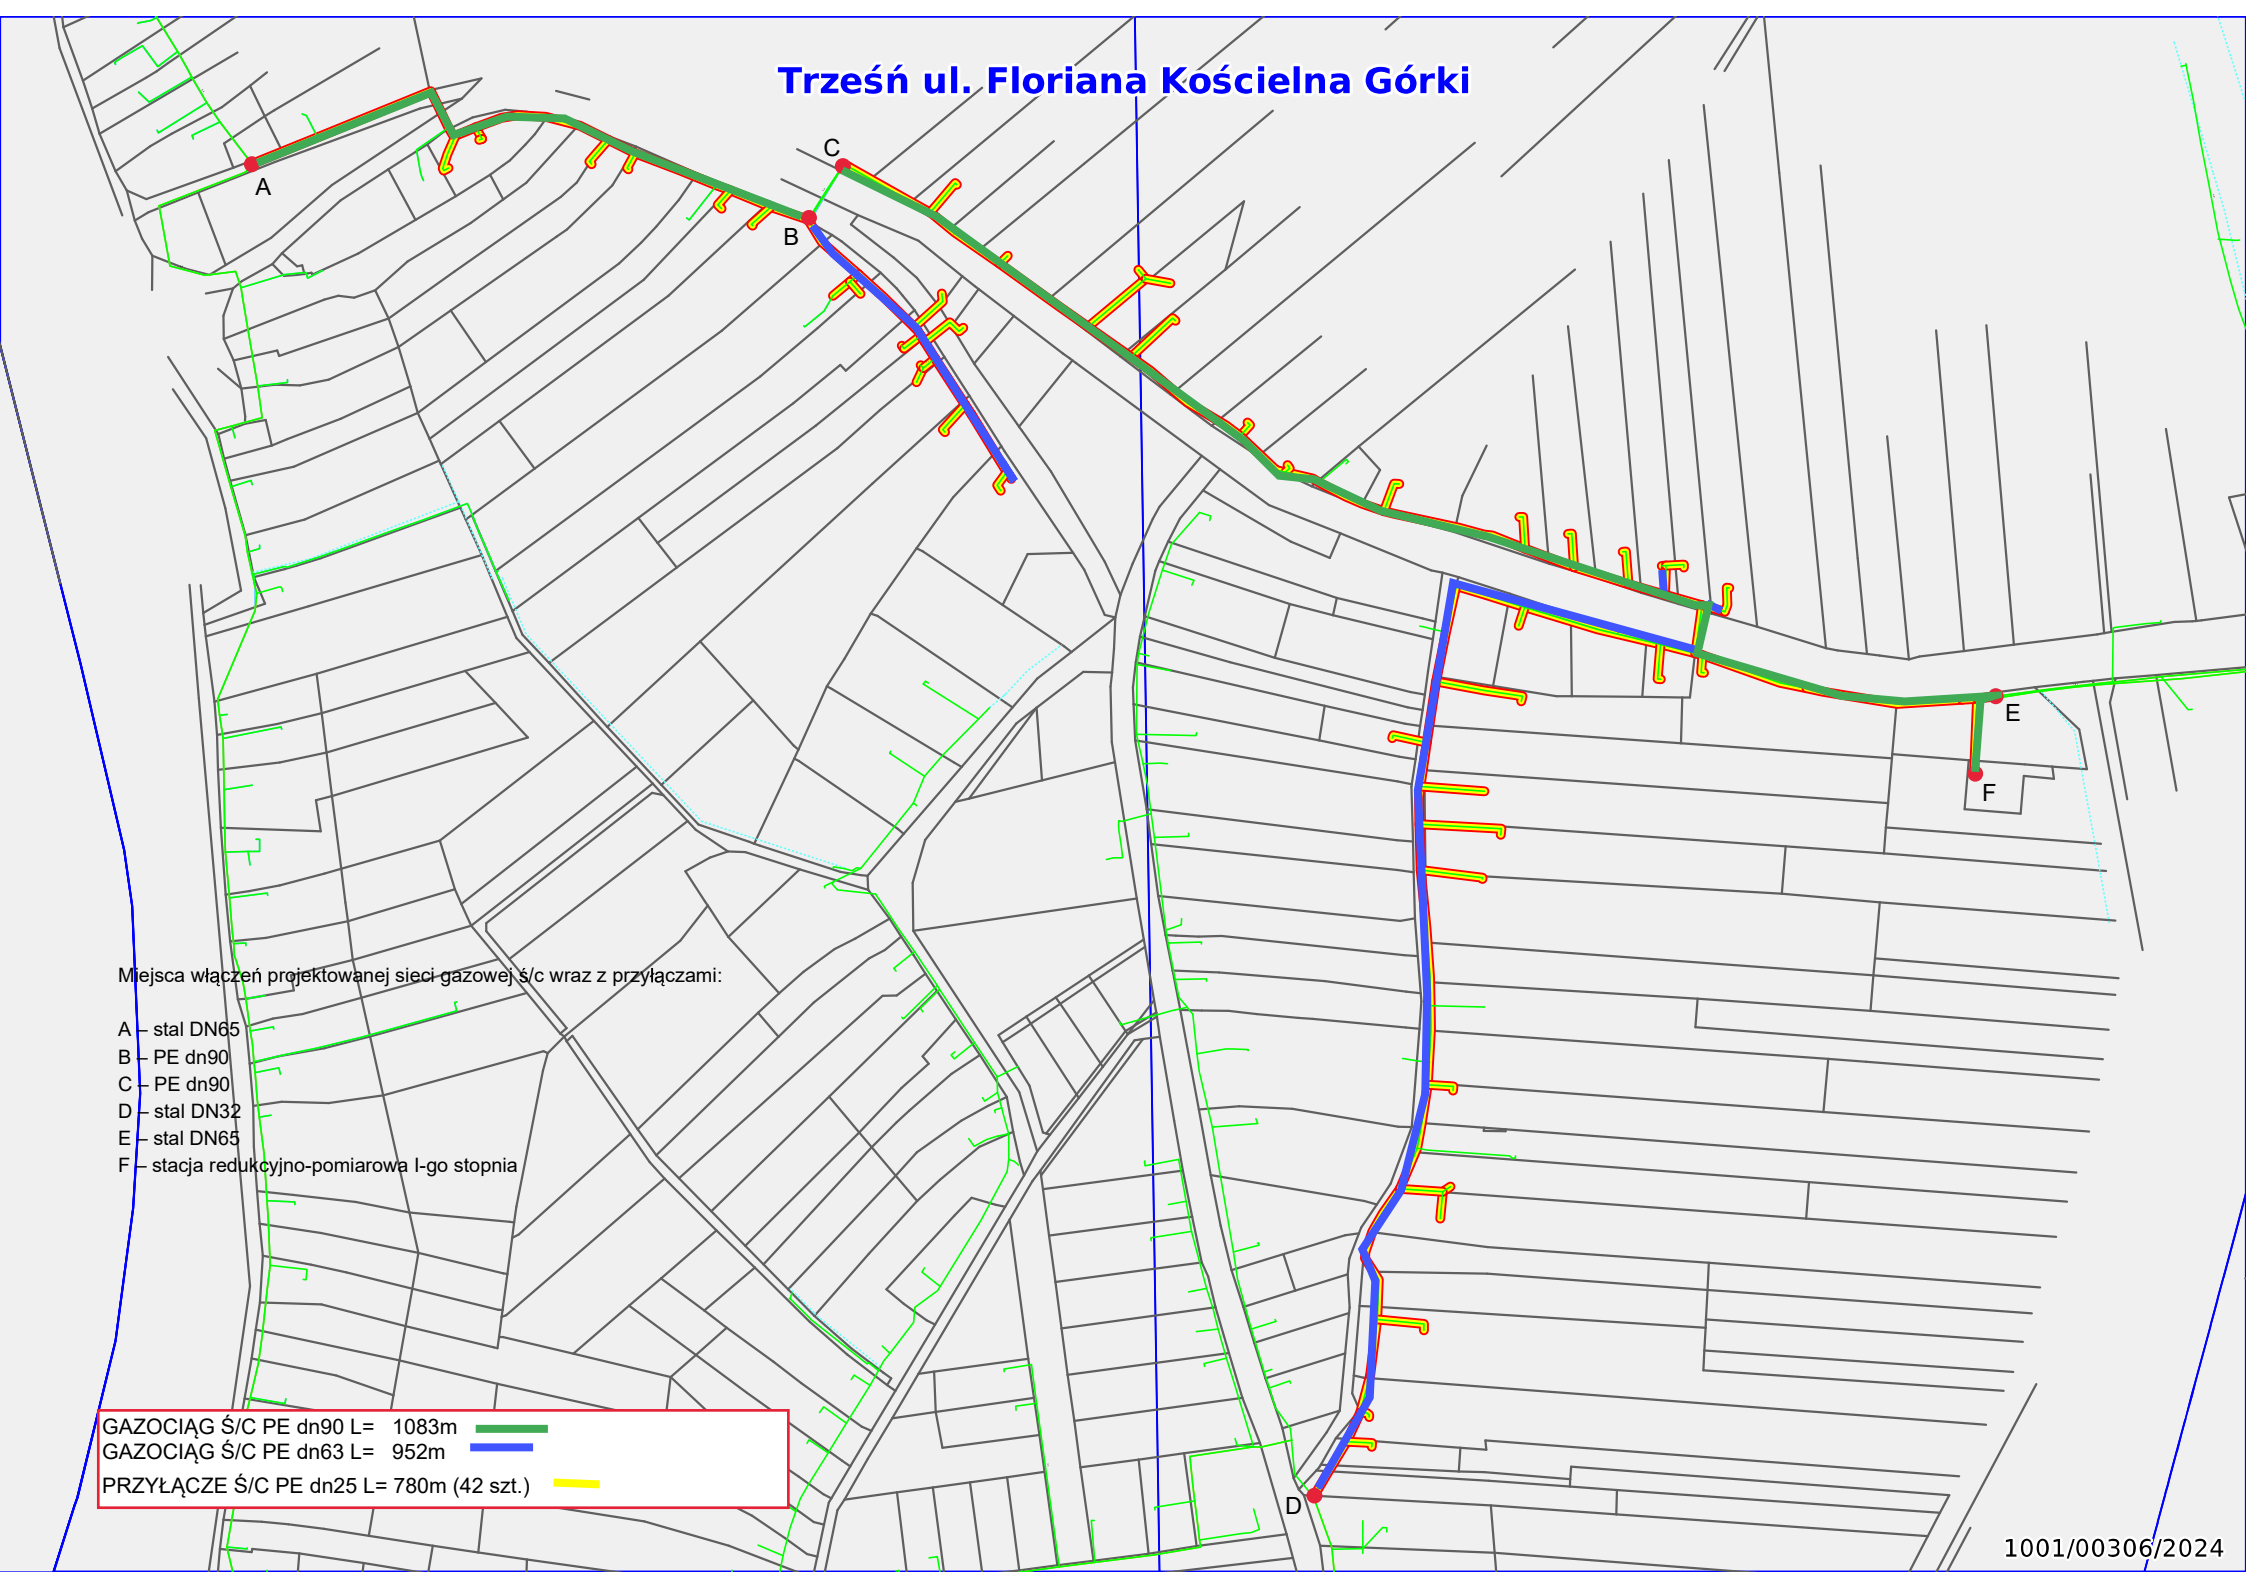

Miejsca włączeń projektowanej sieci gazowej ś/c wraz z przyłączami:

A – stal DN65
B – PE dn90
C – PE dn90
D – stal DN32
E – stal DN65
F – stacja redukcyjno-pomiarowa I-go stopnia

GAZOCIĄG Ś/C PE dn90 L= 1083m
GAZOCIĄG Ś/C PE dn63 L= 952m
PRZYŁĄCZE Ś/C PE dn25 L= 780m (42 szt.)

1001/00306/2024