INWESTOR	WYKONAWCA
ENERGA OPERATOR S.A. **Oddział w Olsztynie** **ul. Tuwima 6** **10-950 Olsztyn**	**KRISENERGY** **Krzysztof Przyborski** **ul. Tarasa Szewczenki 5/167** **10-274 Olsztyn**

	DATA	NAZWISKO	PODPIS
PROJEKTOWAŁ:	03.2025	mgr inż. K. Przyborski upr. proj. WAM/0123/PWOE/15	K Prz
OPRACOWAŁ:	03.2025		


OBIEKT:
Budowa elektroenergetycznej sieci kablowej nn 0,4 kV wraz ze złączami kablowo-pomiarowymi w m. Blanki. oraz Budowa przyłącza kablowego nN 0,4 kV wraz ze złączem kablowo-pomiarowym do zasilania działki nr 47/43 obr. Blanki.

NAZWA RYSUNKU:
Schemat ideowy zasilania

Skala: -
Arkusz / ilość arkuszy: 1/1
Nr ewidencyjny rys.: E-02

Nr umowy: ZN/5441/6262MZI/2022/2202480/1 | Nr OBI: 2202480

Istniejące mostki do rezerwowych tablic licznikowych, należy odłączyć od listwy LZR zaizolować i umieścić za tablicą.

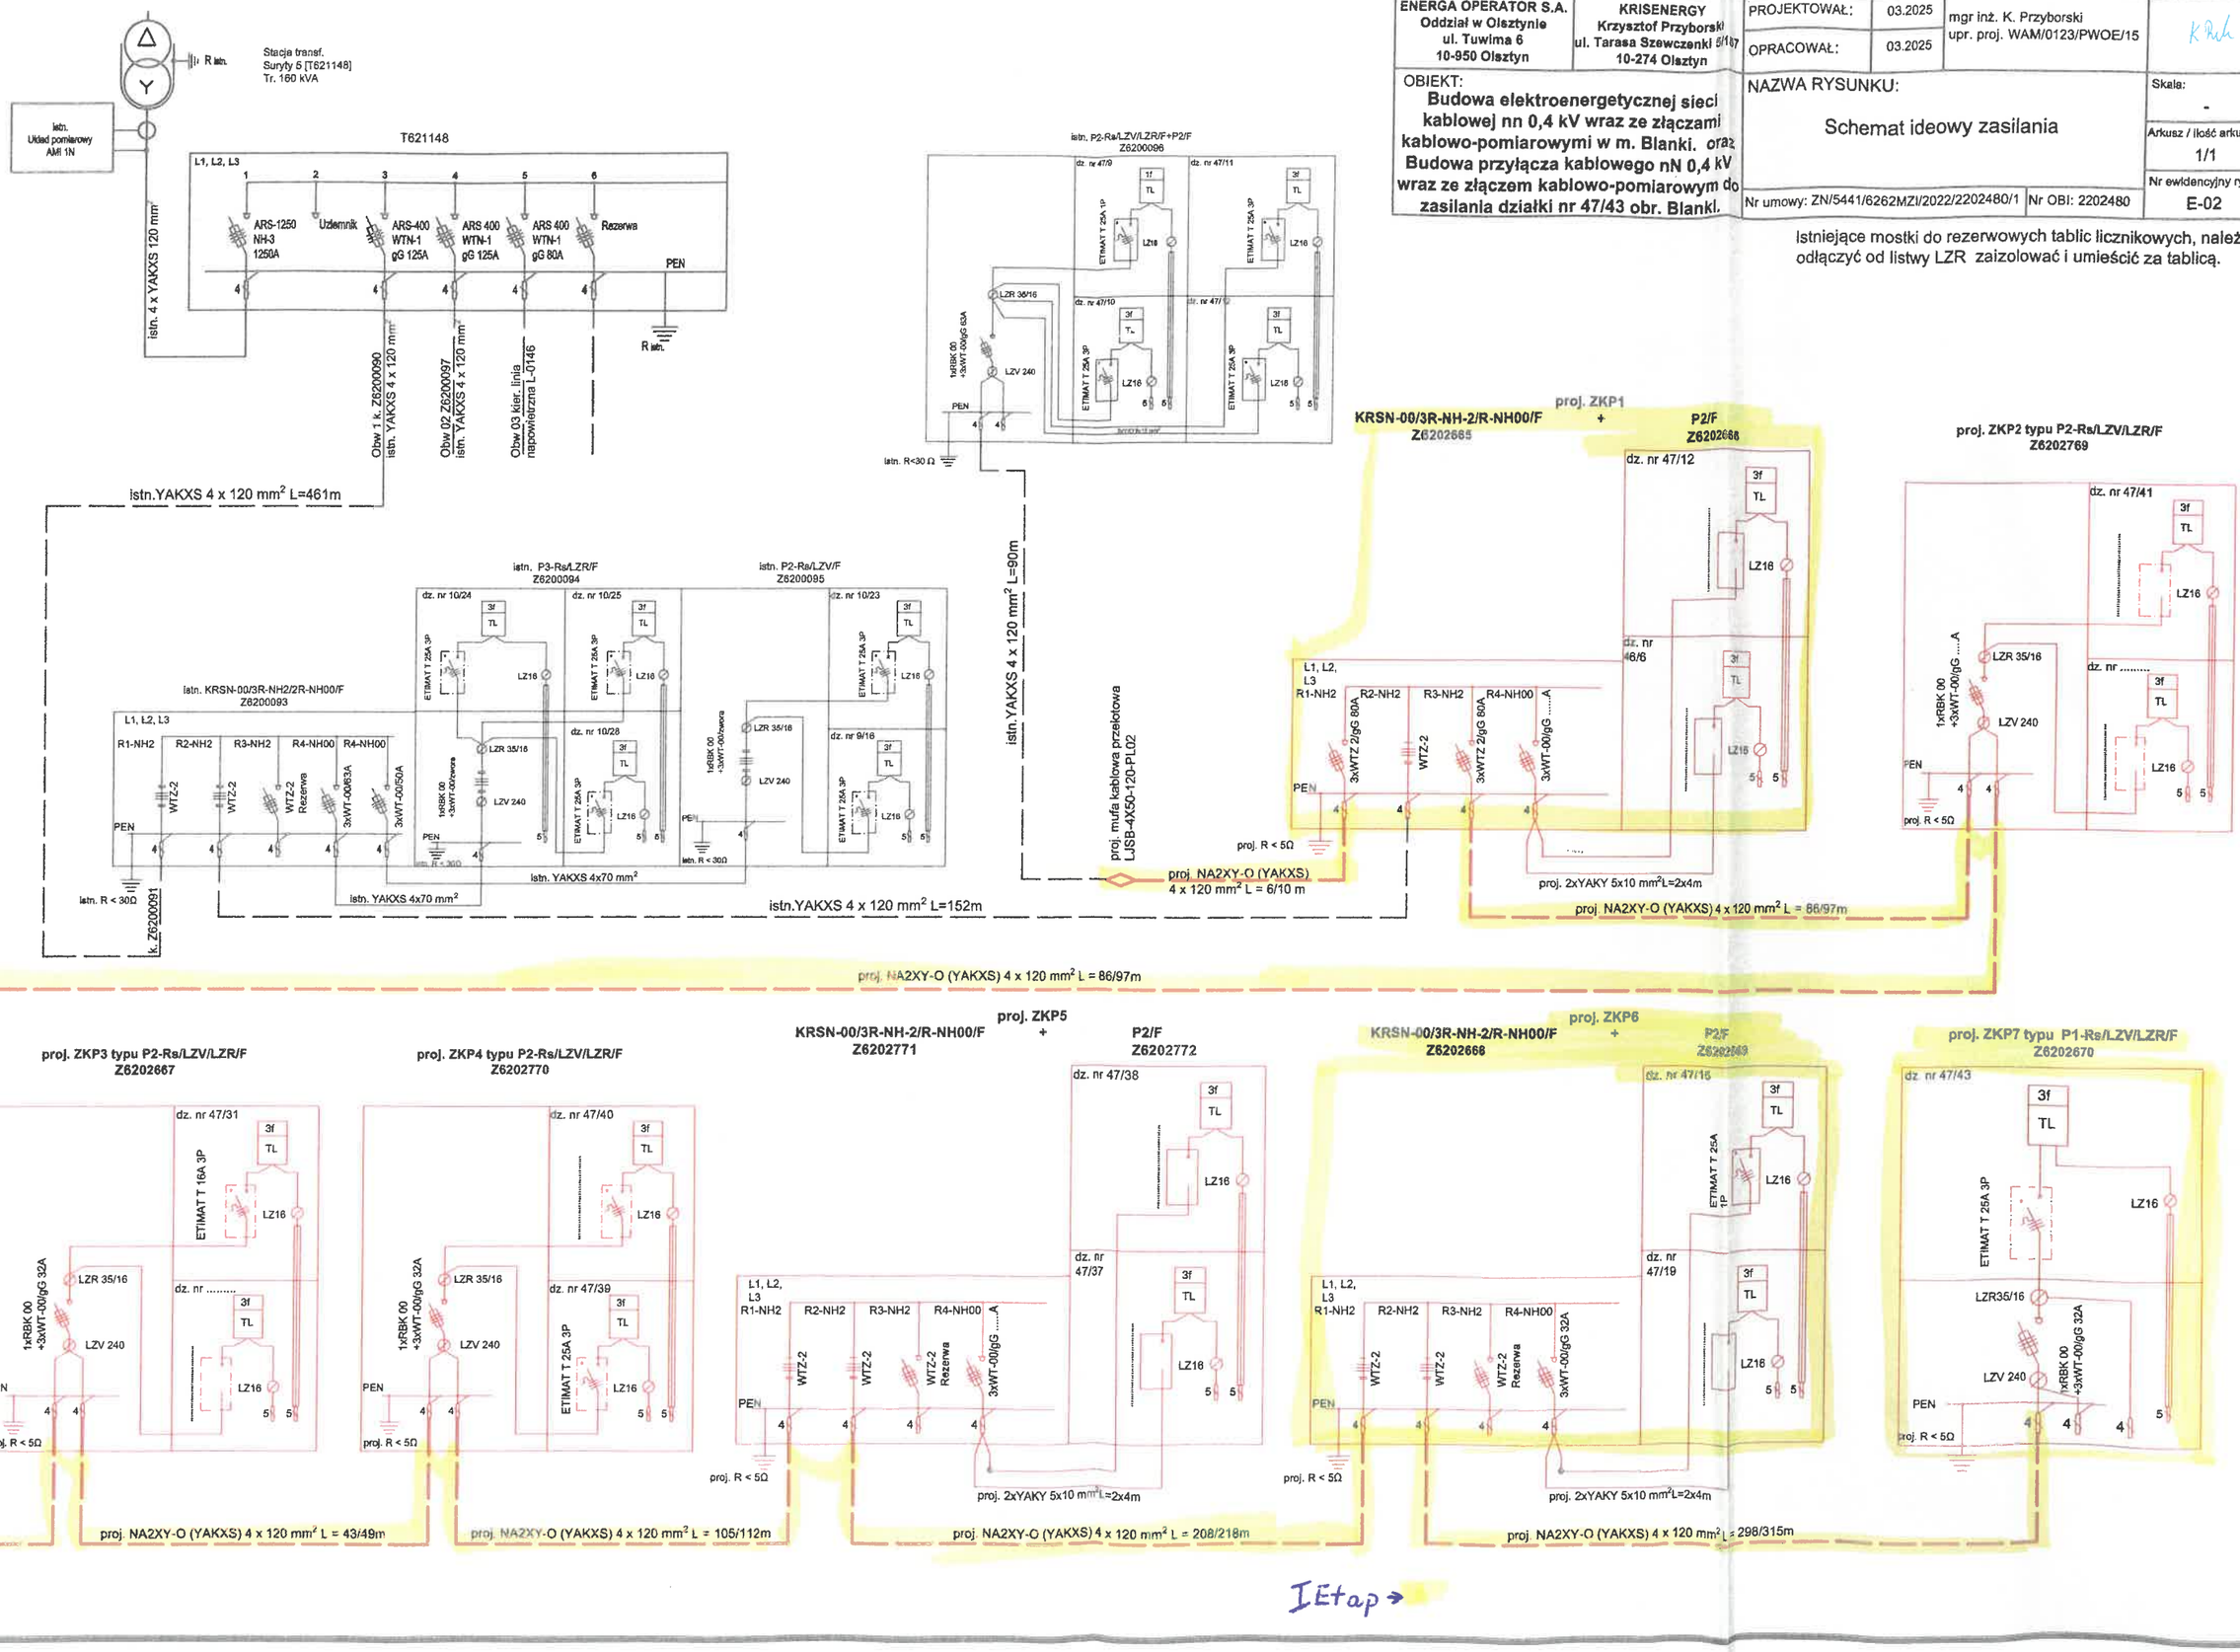

IEtap →