

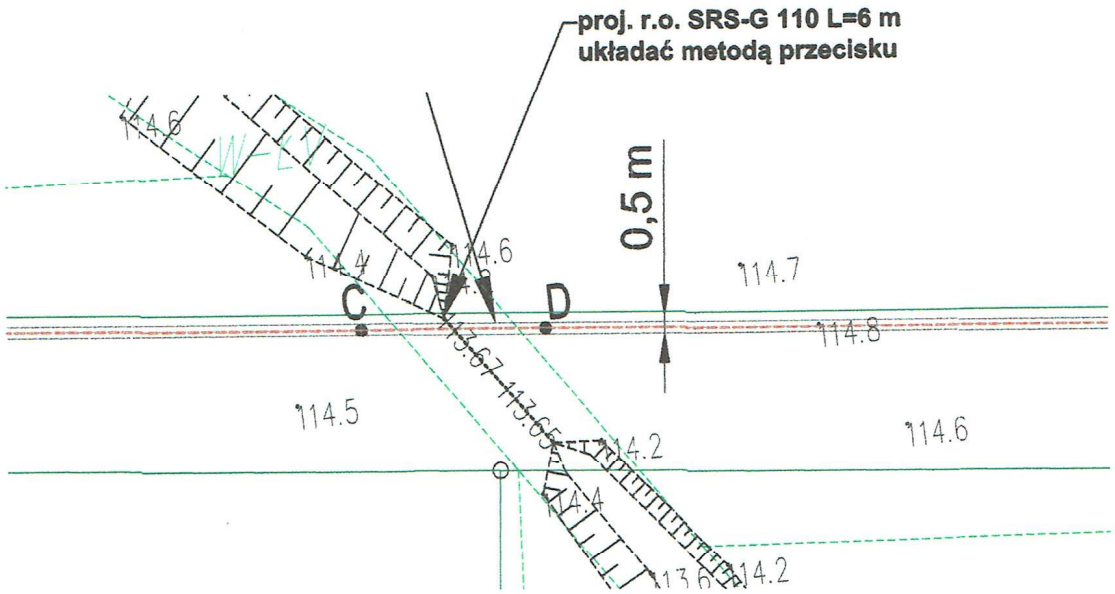


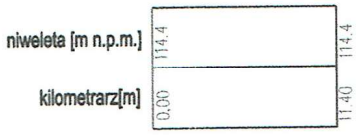

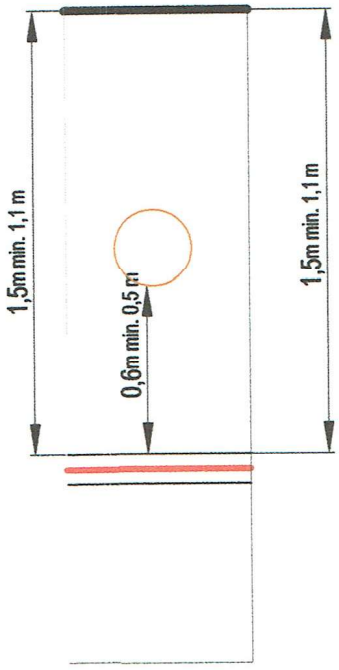

UWAGI:

1. Głębokość ułożenia prepustu określono na podstawie dostepnych danych

Przed wykonaniem przecisku należy potwierdzić głębokość i miejsce ułożenia istniejących sieci przez użycie lokalizatora lub przekop próbny.

INWESTOR	WYKONAWCA		DATA	NAZWISKO	PODPIS
ENERGA OPERATOR S.A. Oddział w Olsztynie ul. Tuwima 6 10-950 Olsztyn	KRISENERGY Krzysztof Przyborski ul. Tarasa Szewczenki 5/187 10-274 Olsztyn	PROJEKTOWAŁ:	09.2024	mgr inż. K. Przyborski upr. proj. WAM/0123/PWOE/15	K Prz
		OPRACOWAŁ.:	09.2024		

OBIEKT: **Budowa elektroenergetycznej sieci kablowej nn 0,4 kV wraz ze złączami kablowo-pomiarowymi w m. Blanki. oraz Budowa przyłącza kablowego nN 0,4 kV wraz ze złączem kablowo-pomiarowym do zasilania działki nr 47/43 obr. Blanki.**	NAZWA RYSUNKU: Przekrój poprzeczny w miejscu układania kabla metodą przecisku	Skala: 1:250/25 Arkusz / Ilość arkuszy 1/1 Nr ewidencyjny rys.: E-03
	Nr umowy: ZN/5441/6262MZI/2022/2202480/1 Nr OBI: 2202480	