EL-KAN Sebastian Kandzorra
84-242 Barłomino, ul. Wiśniowa 3
NIP: 588-206-36-42
el_kan@wp.pl

PROJEKT BUDOWLANO-WYKONAWCZY

	EGZ. 1

TYTUŁ PROJEKTU:	Budowa przyłącza kablowego nn 0,4kV dla zasilania dz. nr 215/139 i 215/137 w msc. Dobrzewino, ul. Strażacka, gm. Szemud.
DZIAŁKI NA TRASIE SIECI:	dz. nr 217/2, 204/2, 215/126, 214/141, 215/137 obręb ewidencyjny 0004 Dobrzewino
DZIAŁKA OBJĘTA ZASILANIEM:	dz. nr 215/139, 215/137
ZAKRES STACJI:	T-9980 Dobrzewino Zachód
BRANŻA:	Elektroenergetyczna
KATEGORIA OBIEKTU:	XXVI
INWESTOR:	ENERGA-OPERATOR S.A. 80-557 Gdańsk, ul. Marynarki Polskiej 130
NR ZLECENIA:	ZN/5129/3636MZI/2026/2602464/1

PROJEKTANT:	NR UPRAWNIEŃ:	PODPIS/PIECZĄTKA:
Józef Szkultecki	5642/Gd/93	mgr inż. Józef Szkultecki upr. projektowe nr 5642/Gd/93 bez ograniczeń w specjalności instalacyjno-inżynieryjnej w zakresie sieci oraz instalacji elektrycznych.

wrzesień 26

STAROSTWO POWIATOWE W WEJHEROWIE
KANCELARIA OGÓLNA
wpł. 29-09-2026
L.dz. ..... podpis .....

ZGŁOSZENIE

budowy lub wykonywania innych robót budowlanych

(PB-2)

PB-2 nie dotyczy budowy i przebudowy budynku mieszkalnego jednorodzinnego.

Podstawa prawna: Art. 30 ust. 2 w zw. z ust. 4d ustawy z dnia 7 lipca 1994 r. – Prawo budowlane (Dz. U. z 2020 r. poz. 1333, z późn. zm.).

1. ORGAN ADMINISTRACJI ARCHITEKTONICZNO-BUDOWLANEJ

Nazwa: STAROSTA WEJHEROWSKI

2.1. DANE INWESTORA[1)]

Imię i nazwisko lub nazwa: ENERGA-OPERATOR SA

Kraj: POLSKA Województwo: POMORSKIE

Powiat: GDAŃSKI Gmina: GDAŃSK

Ulica: MARYNARKI POLSKIEJ Nr domu: 130 Nr lokalu: .....

Miejscowość: GDAŃSK Kod pocztowy: 80-557 Poczta: GDAŃSK

Email (nieobowiązkowo): .....

Nr tel. (nieobowiązkowo): .....

2.2. DANE INWESTORA (DO KORESPONDENCJI)[1)]

Wypełnia się, jeżeli adres do korespondencji inwestora jest inny niż wskazany w pkt 2.1.

Kraj: ..... Województwo: .....

Powiat: ..... Gmina: .....

Ulica: ..... Nr domu: ..... Nr lokalu: .....

Miejscowość: ..... Kod pocztowy: ..... Poczta: .....

Adres skrzynki ePUAP[2)]: .....

3. DANE PEŁNOMOCNIKA[1)]

Wypełnia się, jeżeli inwestor działa przez pełnomocnika.

☑ pełnomocnik ☐ pełnomocnik do doręczeń

Imię i nazwisko: SEBASTIAN KANDZORRA

Kraj: POLSKA Województwo: POMORSKIE

Powiat: WEJHEROWSKI Gmina: LUZINO

Ulica: WIŚNIOWA Nr domu: 3 Nr lokalu: .....

Miejscowość: BARŁOMINO Kod pocztowy: 84-242 Poczta: LUZINO

Adres skrzynki ePUAP[2)]: .....

Email (nieobowiązkowo): el_kan@wp.pl

Nr tel. (nieobowiązkowo): 665-429-292

4. INFORMACJE O ROBOTACH BUDOWLANYCH

Rodzaj, zakres i sposób wykonywania: BUDOWA PRZYŁĄCZA KABLOWEGO NN 0,4KV DLA ZASILANIA DZ. NR 215/137 W MSC. DOBRZEWINO, UL. STRAŻACKA, GM. SZEMUD

Planowany termin rozpoczęcia[3]: 21.10.2026

5. DANE NIERUCHOMOŚCI (MIEJSCE WYKONYWANIA ROBÓT BUDOWLANYCH)[1]

Województwo: POMORSKIE

Powiat: WEJHEROWSKI Gmina: SZEMUD

Ulica: STRAŻACKA Nr domu:

Miejscowość: DOBRZEWINO Kod pocztowy:

Identyfikator działki ewidencyjnej[4]: OBRĘB 0004 - 215/141, 215/137

6. OŚWIADCZENIE W SPRAWIE KORESPONDENCJI ELEKTRONICZNEJ

☑ Wyrażam zgodę ☐ Nie wyrażam zgody

na doręczanie korespondencji w niniejszej sprawie za pomocą środków komunikacji elektronicznej w rozumieniu art. 2 pkt 5 ustawy z dnia 18 lipca 2002 r. o świadczeniu usług drogą elektroniczną (Dz. U. z 2020 r. poz. 344).

7. ZAŁĄCZNIKI

☑ Oświadczenie o posiadanym prawie do dysponowania nieruchomością na cele budowlane.

☑ Pełnomocnictwo do reprezentowania inwestora (opłacone zgodnie z ustawą z dnia 16 listopada 2006 r. o opłacie skarbowej (Dz. U. z 2020 r. poz. 1546, z późn. zm.)) – jeżeli inwestor działa przez pełnomocnika.

☑ Potwierdzenie uiszczenia opłaty skarbowej – jeżeli obowiązek uiszczenia takiej opłaty wynika z ustawy z dnia 16 listopada 2006 r. o opłacie skarbowej.

Inne (wymagane przepisami prawa):

☐ .....

8. PODPIS INWESTORA (PEŁNOMOCNIKA) I DATA PODPISU

Podpis powinien być czytelny. Podpis i datę podpisu umieszcza się w przypadku dokonywania zgłoszenia w postaci papierowej.

29.08.2026 Kamil Sebastian

---

[1] W przypadku większej liczby inwestorów, pełnomocników lub nieruchomości dane kolejnych inwestorów, pełnomocników lub nieruchomości dodaje się w formularzu albo zamieszcza na osobnych stronach i dołącza do formularza.

[2] Adres skrzynki ePUAP wskazuje się w przypadku wyrażenia zgody na doręczanie korespondencji w niniejszej sprawie za pomocą środków komunikacji elektronicznej.

[3] W przypadku zgłoszenia budowy tymczasowego obiektu budowlanego w polu „Planowany termin rozpoczęcia" należy wskazać również planowany termin rozbiórki lub przeniesienia w inne miejsce tego obiektu.

[4] W przypadku formularza w postaci papierowej zamiast identyfikatora działki ewidencyjnej można wskazać jednostkę ewidencyjną, obręb ewidencyjny i nr działki ewidencyjnej oraz arkusz mapy, jeżeli występuje.

STAROSTWO POWIATOWE W WEJHEROWIE
KANCELARIA OGÓLNA
wpł. 01-09-2026
L.dz. ..... podpis .....

ZGŁOSZENIE

budowy lub wykonywania innych robót budowlanych

(PB-2)

PB-2 nie dotyczy budowy i przebudowy budynku mieszkalnego jednorodzinnego.

Podstawa prawna: Art. 30 ust. 2 w zw. z ust. 4d ustawy z dnia 7 lipca 1994 r. – Prawo budowlane (Dz. U. z 2020 r. poz. 1333, z późn. zm.).

1. ORGAN ADMINISTRACJI ARCHITEKTONICZNO-BUDOWLANEJ

Nazwa: STAROSTA WEJHEROWSKI

2.1. DANE INWESTORA[1)]

Imię i nazwisko lub nazwa: ENERGA-OPERATOR SA

Kraj: POLSKA Województwo: POMORSKIE

Powiat: GDAŃSKI Gmina: GDAŃSK

Ulica: MARYNARKI POLSKIEJ Nr domu: 130 Nr lokalu: .....

Miejscowość: GDAŃSK Kod pocztowy: 80-557 Poczta: GDAŃSK

Email (nieobowiązkowo): .....

Nr tel. (nieobowiązkowo): .....

2.2. DANE INWESTORA (DO KORESPONDENCJI)[1)]

Wypełnia się, jeżeli adres do korespondencji inwestora jest inny niż wskazany w pkt 2.1.

Kraj: ..... Województwo: .....

Powiat: ..... Gmina: .....

Ulica: ..... Nr domu: ..... Nr lokalu: .....

Miejscowość: ..... Kod pocztowy: ..... Poczta: .....

Adres skrzynki ePUAP[2)]: .....

3. DANE PEŁNOMOCNIKA[1)]

Wypełnia się, jeżeli inwestor działa przez pełnomocnika.

☑ pełnomocnik ☐ pełnomocnik do doręczeń

Imię i nazwisko: SEBASTIAN KANDZORRA

Kraj: POLSKA Województwo: POMORSKIE

Powiat: WEJHEROWSKI Gmina: LUZINO

Ulica: WIŚNIOWA Nr domu: 3 Nr lokalu: .....

Miejscowość: BARŁOMINO Kod pocztowy: 84-242 Poczta: LUZINO

Adres skrzynki ePUAP[2)]: .....

Email (nieobowiązkowo): el_kan@wp.pl

Nr tel. (nieobowiązkowo): 665-429-292

4. INFORMACJE O ROBOTACH BUDOWLANYCH

Rodzaj, zakres i sposób wykonywania: BUDOWA PRZYŁĄCZA KABLOWEGO NN 0,4KV DLA ZASILANIA DZ. NR 215/139 W MSC. DOBRZEWINO, UL. STRAŻACKA, GM. SZEMUD

Planowany termin rozpoczęcia[3]: 23.09.2026

5. DANE NIERUCHOMOŚCI (MIEJSCE WYKONYWANIA ROBÓT BUDOWLANYCH)[1]

Województwo: POMORSKIE

Powiat: WEJHEROWSKI Gmina: SZEMUD

Ulica: STRAŻACKA Nr domu:

Miejscowość: DOBRZEWINO Kod pocztowy:

Identyfikator działki ewidencyjnej[4]: OBRĘB 0004 - 217/2, 204/2, 215/126, 215/141

6. OŚWIADCZENIE W SPRAWIE KORESPONDENCJI ELEKTRONICZNEJ

☑ Wyrażam zgodę ☐ Nie wyrażam zgody

na doręczanie korespondencji w niniejszej sprawie za pomocą środków komunikacji elektronicznej w rozumieniu art. 2 pkt 5 ustawy z dnia 18 lipca 2002 r. o świadczeniu usług drogą elektroniczną (Dz. U. z 2020 r. poz. 344).

7. ZAŁĄCZNIKI

☑ Oświadczenie o posiadanym prawie do dysponowania nieruchomością na cele budowlane.

☑ Pełnomocnictwo do reprezentowania inwestora (opłacone zgodnie z ustawą z dnia 16 listopada 2006 r. o opłacie skarbowej (Dz. U. z 2020 r. poz. 1546, z późn. zm.)) – jeżeli inwestor działa przez pełnomocnika.

☑ Potwierdzenie uiszczenia opłaty skarbowej – jeżeli obowiązek uiszczenia takiej opłaty wynika z ustawy z dnia 16 listopada 2006 r. o opłacie skarbowej.

Inne (wymagane przepisami prawa):

☐

8. PODPIS INWESTORA (PEŁNOMOCNIKA) I DATA PODPISU

Podpis powinien być czytelny. Podpis i datę podpisu umieszcza się w przypadku dokonywania zgłoszenia w postaci papierowej.

01.09.2026 Konrad Sebastian

---

[1] W przypadku większej liczby inwestorów, pełnomocników lub nieruchomości dane kolejnych inwestorów, pełnomocników lub nieruchomości dodaje się w formularzu albo zamieszcza na osobnych stronach i dołącza do formularza.

[2] Adres skrzynki ePUAP wskazuje się w przypadku wyrażenia zgody na doręczanie korespondencji w niniejszej sprawie za pomocą środków komunikacji elektronicznej.

[3] W przypadku zgłoszenia budowy tymczasowego obiektu budowlanego w polu „Planowany termin rozpoczęcia" należy wskazać również planowany termin rozbiórki lub przeniesienia w inne miejsce tego obiektu.

[4] W przypadku formularza w postaci papierowej zamiast identyfikatora działki ewidencyjnej można wskazać jednostkę ewidencyjną, obręb ewidencyjny i nr działki ewidencyjnej oraz arkusz mapy, jeżeli występuje.

1. Temat

Budowa przyłącza kablowego nn 0,4kV na terenie działek 217/2, 204/2, 215/126, 215/141, 215/137 (obręb 0004 Dobrzewino) dla zasilania dz. nr 215/139 i 215/137 w msc. Dobrzewino, ul. Strażacka, gm. Szemud

2. Zakres rzeczowy projektowanych sieci i urządzeń

Zasilanych ze stacji transformatorowej T-9980 Dobrzewino Zachód – obwód 200

Wymiana pojedynczego słupa SN	----	----
Linia napowietrzna SN	----	----
Rozłącznik napowietrzny SN	----	----
Linia kablowa SN	----	----
Mufy kablowe	----	----
Głowice kablowe	----	----
Ograniczniki przepięć	*ASA 500-10*	*1 kpl.*
Złącze kablowe SN	----	----
Stacja transformatorowa SN/nn	----	----
Transformator	----	----
Wymiana pojedynczego słupa nn	----	----
Linia napowietrzna nn	----	----
Przyłącze napowietrzne	----	----
Szafka pomiarowa	*P2-Rs/LZV/F*	*4 szt.*
Przyłącze/a kablowe	*YAKXS 4x120* *YAKXS 4x120* *YAKXS 4x120* *YAKXS 4x120*	*18m(34m)* *1m(4m)* *43m(49m)* *1m(4m)*
Szafka pomiarowa	----	----
Linia kablowa nn	----	----
Kablowa rozdzielnica szafowa	----	----
Słupowy rozłącznik bezpiecznikowy	----	----
Przecisk	----	----
Przewiert	----	----

3. Oświadczenie Projektanta

Oświadczam, że niniejszy projekt pt.: „Budowa przyłącza kablowego nn 0,4kV dla zasilania dz. nr 215/139 i 215/137 w msc. Dobrzewino, ul. Strażacka, gm. Szemud", w oparciu o Ustawę Prawo Budowlane, został wykonany zgodnie z obowiązującymi przepisami oraz zasadami wiedzy technicznej i jest kompletny z punktu widzenia celu, któremu ma służyć.

Oświadczam również, że niniejszy projekt został opracowany zgodnie ze Standardami Technicznymi obowiązującymi w ENERGA-OPERATOR SA, aktualnymi na dzień składania oświadczenia.

mgr inż. Józef Szkultecki
upr. projektowe nr 5642/Gd/93
bez ograniczeń w specjalności
instalacyjno-inżynieryjnej w zakresie
sieci oraz instalacji elektrycznych.

MAPA DO CELÓW PROJEKTOWYCH
Skala 1:500

Województwo: pomorskie [22]
Powiat: wejherowski [2215]
Gmina: Szemud [221509_2]
Obręb; Dobrzewino [0004]
dz.nr: 215/137; 215/139
ID pracy: GD.6640.7056.2025
Nr sekcji mapy zasadniczej:6.223.24.2112
1. Ukł. odniesienia: PL–EVRF2007–NH
2. Układ współrzędnych: 2000/6
3. Mapa w postaci numerycznej wykonana na podstawie danych pozyskanych metodą digitalizacji i bezpośredniego pomiaru w terenie
Mapa jest aktualna pod względem S+W+U+EGiB na dzień 12.09.2025r.
4. Prace polowe: inż. Jakub Leyk nr upr. 23057
Prace kameralne: inż. Jakub Leyk nr upr. 23057

Uwaga! Nie wyklucza się istnienia innych, nie wykazanych na niniejszej mapie urządzeń podziemnych, które nie były zgłoszone do inwentaryzacji, lub o których brak jest informacji w instytucjach branżowych.
Służebności gruntowej nie badano


Pomiar szczegółów metodą bezpośrednią bez prawnego ustalenia granic działek.
Wszelkie trwale obiekty budowlane podlegają wytyczeniu przez jednostkę wykonawstwa geodezyjnego.

Właściciel, władający, inwestor są prawnie zobowiązani do ochrony znaków geodezyjnych na terenie inwestycji budowlanej (nieruchomości) (art. 15. 48 pkt. 3 Ustawy z dnia 17.05.89r Dz. U. z 2020 r. poz. 276, 284, 782, 1086 – Prawo geodezyjne i kartograficzne)

W zakresie opracowania znajdują się projektowane sieci oraz przyłącza.
PATRZ MAPA

GEODETA UPRAWNIONY
inż. Jakub Leyk
nr uprawnień 23057

SZKIC ORIENTACYJNY 1:10000

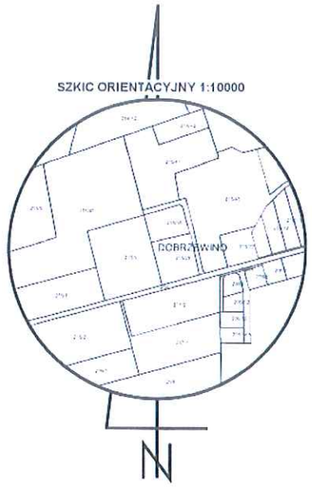



USŁUGI GEODEZYJNE LIBELA

Potwierdzam za zgodność z oryginałem mapy do celów projektowych.
Józef Szkultecki

Dokument podpisany przez Józef Szkultecki
Data: 2026.08.01 09:51:11 CEST

Energa-Operator S.A. Oddział w Gdańsku
Dział Dokumentacji Energetycznej
Uzgodnienie w zakresie trasy i lokalizacji projektowanych urządzeń elektroenergetycznych

Uzgodnienie nr WZ/16/08.1005.05/2026/MMO
Data uzgodnienia 26.08.2026
Ilość rysunków 1

1. Projekt budowlany/Lub wykonawczy opracować zgodnie ze Standardami technicznymi w Energa-Operator S.A.
2. Do uzgodnienia projektu budowlanego dostarczyć uzgodnione tytuły prawne do nieruchomości z Wydziałem Nieruchomości Energetycznych.
3. Niniejsze uzgodnienie nie zwalnia od obowiązku dotrzymania procedury poprzedzającej rozpoczęcie robot budowlanych, określonej w ustawie Prawo Budowlane oraz odpowiedzialności w zakresie stosowania obowiązujących przepisów budowy i norm.
4. Uzgodnienie jest ważne 3 lata.

Dział Dokumentacji Energetycznej
Michał Dzierdz

Potwierdzam, że niniejszy dokument został opracowany w wyniku prac geodezyjnych i kartograficznych, których rezultaty zawiera operat techniczny przyjęty zweryfikowany. Jednocześnie informuję, że jestem świadomy odpowiedzialności karnej za złożenie fałszywego oświadczenia.	
Identyfikator zgłoszenia prac geodezyjnych	GD.6640.7056.2025
Organ Służby geodezyjnej, który otrzymała zgłoszenie	Starosta Wejherowski
Wykonawca prac geodezyjnych	Usługi geodezyjne LIBELA Jakub Leyk
Nr oraz data sporządzenia dokumentu zawierającego wynik pozytywnej weryfikacji	GD.6640.7056.2025.1 z dnia 18/09/2025
Imię i nazwisko oraz nr uprawnień zawodowych kierownika prac	Inż. Jakub Leyk – nr upr.23057; zakres 1;4

Jakub Paweł Leyk
Elektronicznie podpisany przez Jakub Paweł Leyk
Data: 2025.09.24 05:21:32 +02'00'

Inwestor:	Energa Operator SA 80–557 Gdańsk ul. Marynarki Polskiej 130	EL-KAN SEBASTIAN KANDZORRA	EL–KAN Sebastian Kandzorra 84–242 Bartomino ul. Wiśniowa 3 el_kan@wp.pl
Temat projektu:	Budowa przyłącza kablowego nn 0,4kV dla zasilania dz. nr 215/139 i 215/137 w msc. Dobrzewino, ul. Strażacka, grn. Szemud Działki na trasie: 217/2, 204/2, 215/126, 215/141, 215/139 obr. 0004 Dobrzewino		
Projektował:	mgr inż. Józef Szkultecki nr upr. 5642/Gd/93	Podpis:	Dokument podpisany przez Józef Szkultecki Data: 2026.08.01 09:51:57 CEST
Branża:	Elektroenergetyczna	Data opracowania:	07.2026
Umowa:	ZN/5941/3636MZI/2026/2600267/1	Skala:	1:500
Stacja transformatorowa:	T–9980 Dobrzewino Zachód	Warunki przyłączenia:	P/26/040164 P/26/040187
Nazwa rysunku:	Projekt zagospodarowania terenu	Nr rysunku:	E–1

Starosta Wejherowski
ul. 3 Maja 4
84-200 Wejherowo

Wejherowo, 5 sierpnia 2026 r.

PROTOKÓŁ Z NARADY KOORDYNACYJNEJ NR GD.6630.1153.2026

w sprawie sytuowania projektowanych sieci uzbrojenia terenu przeprowadzonej za pomocą środków komunikacji elektronicznej w Starostwie Powiatowym w Wejherowie

Przedmiot narady koordynacyjnej przyłącza (na podst. art.28b, ust. 7 ustawy PGiK)	**elektroenergetyczne**
Lokalizacja obiektu	**Budowa przyłącza kablowego nn 0,4kV dla zasilania dz. nr 215/139 w msc. Dobrzewino, ul. Strażacka, gm. Szemud**
Lista działek ewidencyjnych	**Jednostka ew. Obręb ew. Numery działek ewidencyjnych** Szemud Dobrzewino 204/2, 215/126, 215/139, 215/141, 217/2
Wnioskodawca	**Sebastian Kandzorra** reprezentujący(a) podmiot **EL-KAN Sebastian Kandzorra**, NIP: **5882063642** Wiśniowa 3, 84-242 Barłomino
Inwestor	**ENERGA-OPERATOR SA Oddział w Gdańsku 80-557 Gdańsk, ul. Marynarki Polskiej 130**
Projektant	**Józef Szkultecki** numer uprawnień: **5642/Gd/93**
Data wpływu wniosku	**27 lipca 2026 r.**
Data rozpoczęcia narady	**29 lipca 2026 r.**
Data zakończenia narady	**5 sierpnia 2026 r.**
Przewodnicząca narady koordynacyjnej	**Elżbieta Mrozowska** Podinspektor

Lista uczestników narady koordynacyjnej

1	*Oznaczenie podmiotu:* **ENERGA-OPERATOR S.A. Oddział w Gdańsku**	*Podmiot powiadomiony o naradzie drogą elektroniczną*
	Stanowisko/uwagi: **Nie wyrażono stanowiska**	
2	*Oznaczenie podmiotu:* **Gminne Przedsiębiorstwo Komunalne Szemud Sp. z o.o.**	*Podmiot powiadomiony o naradzie drogą elektroniczną*
	Stanowisko/uwagi: **Nie wyrażono stanowiska**	
3	*Oznaczenie podmiotu:* **Orange Polska Hurt**	*Podmiot powiadomiony o naradzie drogą elektroniczną*
	Stanowisko/uwagi: **Nie wyrażono stanowiska**	
4	*Oznaczenie podmiotu:* **Urząd Gminy Szemud**	*Podmiot powiadomiony o naradzie drogą elektroniczną*
	Stanowisko/uwagi: **Nie wyrażono stanowiska**	
5	*Oznaczenie podmiotu:* **Światłowód Inwestycje Sp. z o.o.**	*Podmiot powiadomiony o naradzie drogą elektroniczną*
	Stanowisko/uwagi: **Nie wyrażono stanowiska**	
6	*Oznaczenie podmiotu:* **Energa Oświetlenie Sp. z o.o. Grupa Orlen**	*Imię i nazwisko przedstawiciela* Aleksandra Palubicka
	Stanowisko/uwagi: **Projekt zaakceptowany**	*Udział w naradzie z wykorzystaniem środków komunikacji elektronicznej*
7	*Oznaczenie podmiotu:* **PSG Sp.zo.o. Oddział Zakład Gazowniczy w Gdańsku**	*Imię i nazwisko przedstawiciela* Jarosław Sobczyński

	Stanowisko/uwagi: **Projekt zaakceptowany z uwagami do realizacji:** Uzgodniono zgodnie z załączonymi uwagami : 1. Uzgodnienie dotyczy wyłączenie : projektu budowy przyłącza kablowego - Dobrzewino. 2. Rozpoczęcie robót należy zgłosić pisemnie w Gazowni w Rumi, na min. 7 dni przed ich rozpoczęciem. 3. W przypadku natrafienia na niezinwentaryzowaną sieć gazową lub uszkodzenia sieci gazowej należy wstrzymać prace i niezwłocznie powiadomić Pogotowie Gazowe tel. nr 992 lub Gazownię w Rumi. 4. Wszelkie uszkodzenia sieci gazowej zostaną usunięte na koszt Inwestora i Wykonawcy. 5. Szczegółowy przebieg tras istniejących gazociągów należy ustalić na budowie, na podstawie przekopów kontrolnych i potwierdzić wpisem do Dziennika Budowy. 6. W pobliżu istniejącej sieci gazowej roboty ziemne należy wykonywać ręcznie. 7. Należy zachować przykrycie gazociągu 0,8 m -1,2m. 8. Należy zachować wszystkie wymagane odległości od istniejącej/projektowanej sieci gazowej zgodnie z Rozporządzeniem Ministra Gospodarki z dnia 26 kwietnia 2013 r. w sprawie warunków technicznych, jakim powinny odpowiadać sieci gazowe i ich usytuowanie Dz.U. z 2013 poz. 640 9. Jeżeli projektowane sieci są częścią projektu zmiany zagospodarowania terenu np. budowa/przebudowa drogi, chodniki, ścieżki rowerowe itp. Projekt nowego zagospodarowania terenu (planszę zbiorczą obejmującą całość zadania) należy bezwzględnie uzgodnić w PSG sp. z o.o. Oddział Zakład Gazowniczy w Gdańsku - Dział Zarządzania Majątkiem Sieciowym. Brak w/w uzgodnienia może stanowić podstawę do wstrzymania prac budowlanych. 10. Po wykonaniu skrzyżowania / zbliżenia z siecią gazowa należy sporządzić dokumentację fotograficzną w celu dokonania odbioru. Zdjęcia należy przesłać na adres eksploatacja.rumia@psgaz.pl w terminie 7 dni od wykonania robót. Gazownia może wymagać odkrywek kontrolnych w przypadku braku odbioru.	*Udział w naradzie z wykorzystaniem środków komunikacji elektronicznej*
8	*Oznaczenie podmiotu:* **Zarząd Dróg Powiatowych w Wejherowie**	*Imię i nazwisko przedstawiciela* Anna Hadas
	Stanowisko/uwagi: **Projekt zaakceptowany**	*Udział w naradzie z wykorzystaniem środków komunikacji elektronicznej*

W naradzie uczestniczył(a) z wykorzystaniem środków komunikacji elektronicznej przedstawiciel(ka) wnioskodawcy **Sebastian Kandzorra**.

Treść protokołu uzgodniono z osobami, które uczestniczyły w naradzie wyłącznie za pomocą środków komunikacji elektronicznej.

Zeskanuj kod QR, aby zlokalizować wniosek na mapie

Z up. Starosty
Elżbieta Mrozowska
Podinspektor

Dokument elektroniczny wygenerowany automatycznie dnia 5 sierpnia 2026 roku z systemu informatycznego iGeoMap/ePODGiK, podpisany kwalifikowaną pieczęcią elektroniczną organu.
Załącznik do niniejszego protokołu stanowi dokumentacja projektowa, która została opatrzona elektroniczną pieczęcią kwalifikowaną organu zawierającą adnotację o sposobie przeprowadzenia narady, miejsce i termin jej zakończenia oraz znak sprawy zgodny z instrukcją kancelaryjną i nie wymaga dodatkowych pieczątek.

Weryfikacji dokumentu można dokonać na stronie **https://weryfikacjaprotokoluzud.epodgik.pl**.

MAPA DO CELÓW PROJEKTOWYCH
Skala 1:500

Województwo: pomorskie [22]
Powiat: wejherowski [2215]
Gmina: Szemud [221509_2]
Obręb; Dobrzewino [0004]
dz.nr: 215/137; 215/139
ID pracy: GD.6640.7056.2025
Nr sekcji mapy zasadniczej:6.223.24.2112
1. Ukł. odniesienia: PL-EVRF2007-NH
2. Układ współrzędnych: 2000/6
3. Mapa w postaci numerycznej wykonana na podstawie danych pozyskanych metodą digitalizacji i bezpośredniego pomiaru w terenie
Mapa jest aktualna pod względem S+W+U+EGiB na dzień 12.09.2025r.
4. Prace polowe: inż. Jakub Leyk nr upr. 23057
Prace kameralne: inż. Jakub Leyk nr upr. 23057

Uwaga! Nie wyklucza się istnienia innych, nie wykazanych na niniejszej mapie urządzeń podziemnych, które nie były zgłoszone do inwentaryzacji, lub o których brak jest informacji w instytucjach branżowych.
Służebności gruntowej nie badano


Pomiar szczegółów metodą bezpośrednią bez prawnego ustalenia granic działek.
Wszelkie trwałe obiekty budowlane podlegają wytyczeniu przez jednostkę wykonawstwa geodezyjnego.

Właściciel, władający, inwestor są prawnie zobowiązani do ochrony znaków geodezyjnych na terenie inwestycji budowlanej (nieruchomości) (art. 15. 48 pkt. 3 Ustawy z dnia 17.05.89r Dz. U. z 2020 r. poz. 276, 284, 782, 1086 – Prawo geodezyjne i kartograficzne)

W zakresie opracowania znajdują się projektowane sieci oraz przyłącza.
PATRZ MAPA

GEODETA UPRAWNIONY
inż. Jakub Leyk
nr uprawnień 23057

SZKIC ORIENTACYJNY 1:10000

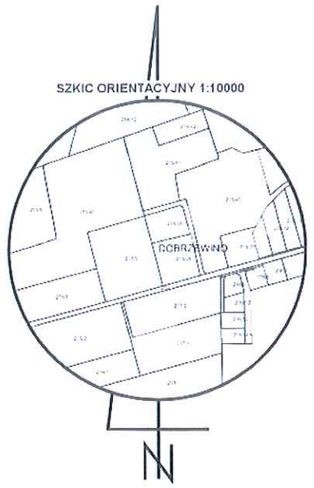



USŁUGI GEODEZYJNE LIBELA

Potwierdzam za zgodność z oryginałem mapy do celów projektowych.
Józef Szkultecki

Dokument podpisany przez Józef Szkultecki
Data: 2026.07.24 09:10:27 CEST

Poświadczam, że niniejszy dokument został opracowany w wyniku prac geodezyjnych i kartograficznych, których rezultaty zawiera operat techniczny pozytywnie zweryfikowany. Jednocześnie informuję, że jestem świadomy odpowiedzialności karnej za złożenie fałszywego oświadczenia.

Identyfikator zgłoszenia prac geodezyjnych	GD.6640.7056.2025
Organ Służby geodezyjnej, który otrzymała zgłoszenie	Starosta Wejherowski
Wykonawca prac geodezyjnych	Usługi geodezyjne LIBELA Jakub Leyk
Nr oraz data sporządzenia dokumentu zawierającego wynik pozytywnej weryfikacji	GD.6640.7056.2025.1 z dnia 18/09/2025
Imię i nazwisko oraz nr uprawnień zawodowych kierownika prac	inż. Jakub Leyk – nr upr.23057; zakres 1;4

Jakub Paweł Leyk
Elektronicznie podpisany przez Jakub Paweł Leyk
Data: 2025.09.24 05:21:32 +02'00'

Inwestor:	Energa Operator SA 80-557 Gdańsk ul. Marynarki Polskiej 130	EL-KAN Sebastian Kandzorra 84-242 Bartomino ul. Wiśniowa 3 el_kan@wp.pl	
Temat projektu:	Budowa przyłącza kablowego nn 0,4kV dla zasilania dz. nr 215/139 w msc. Dobrzewino, ul. Strażacka, gm. Szemud Działki na trasie: 217/2, 204/2, 215/126, 215/141 obr. 0004 Dobrzewino		
Projektował:	mgr inż. Józef Szkultecki nr upr. 5642/Gd/93	Podpis:	Dokument podpisany przez Józef Szkultecki Data: 2026.07.24 09:12:01 CEST
Branża:	Elektroenergetyczna	Data opracowania:	07.2026
Umowa:	ZN/5941/3636MZI/2026/2600267/1	Skala:	1:500
Stacja transformatorowa:	T-9980 Dobrzewino Zachód	Warunki przyłączenia:	P/26/040164
Nazwa rysunku:	Projekt zagospodarowania terenu	Nr rysunku:	E-1

Starosta Wejherowski
ul. 3 Maja 4
84-200 Wejherowo

Wejherowo, 21 września 2026 r.

PROTOKÓŁ Z NARADY KOORDYNACYJNEJ NR GD.6630.1406.2026

w sprawie sytuowania projektowanych sieci uzbrojenia terenu przeprowadzonej za pomocą środków komunikacji elektronicznej w Starostwie Powiatowym w Wejherowie

Przedmiot narady koordynacyjnej przyłącza (na podst. art.28b, ust. 7 ustawy PGiK)	**elektroenergetyczne**
Lokalizacja obiektu	**Budowa przyłącza kablowego nn 0,4kV dla zasilania dz. nr 215/137 w msc. Dobrzewino, ul. Strażacka, gm. Szemud**
Lista działek ewidencyjnych	**Jednostka ew.** / **Obręb ew.** / **Numery działek ewidencyjnych** Szemud / Dobrzewino / 215/137, 215/141
Wnioskodawca	**Sebastian Kandzorra** reprezentujący(a) podmiot **EL-KAN Sebastian Kandzorra**, NIP: **5882063642** Wiśniowa 3, 84-242 Barłomino
Inwestor	**ENERGA-OPERATOR SA Oddział w Gdańsku** **80-557 Gdańsk, ul. Marynarki Polskiej 130**
Projektant	**Józef Szkultecki** numer uprawnień: **5642/Gd/93**
Data wpływu wniosku	**11 września 2026 r.**
Data rozpoczęcia narady	**14 września 2026 r.**
Data zakończenia narady	**21 września 2026 r.**
Przewodnicząca narady koordynacyjnej	**Elżbieta Mrozowska** Podinspektor

Lista uczestników narady koordynacyjnej

1	*Oznaczenie podmiotu:* **Gminne Przedsiębiorstwo Komunalne Szemud Sp. z o.o.**	*Podmiot powiadomiony o naradzie drogą elektroniczną*
	Stanowisko/uwagi: **Nie wyrażono stanowiska**	
2	*Oznaczenie podmiotu:* **Orange Polska Hurt**	*Podmiot powiadomiony o naradzie drogą elektroniczną*
	Stanowisko/uwagi: **Nie wyrażono stanowiska**	
3	*Oznaczenie podmiotu:* **Urząd Gminy Szemud**	*Podmiot powiadomiony o naradzie drogą elektroniczną*
	Stanowisko/uwagi: **Nie wyrażono stanowiska**	
4	*Oznaczenie podmiotu:* **Światłowód Inwestycje Sp. z o.o.**	*Podmiot powiadomiony o naradzie drogą elektroniczną*
	Stanowisko/uwagi: **Nie wyrażono stanowiska**	
5	*Oznaczenie podmiotu:* **ENERGA-OPERATOR S.A. Oddział w Gdańsku**	*Imię i nazwisko przedstawiciela* Michał Dzienisz
	Stanowisko/uwagi: **Projekt zaakceptowany**	*Udział w naradzie z wykorzystaniem środków komunikacji elektronicznej*
6	*Oznaczenie podmiotu:* **Energa Oświetlenie Sp. z o.o. Grupa Orlen**	*Imię i nazwisko przedstawiciela* Łukasz Foltyn
	Stanowisko/uwagi: **Projekt zaakceptowany**	*Udział w naradzie z wykorzystaniem środków komunikacji elektronicznej*
7	*Oznaczenie podmiotu:* **PSG Sp.zo.o. Oddział Zakład Gazowniczy w Gdańsku**	*Imię i nazwisko przedstawiciela* Jarosław Sobczyński

	Stanowisko/uwagi: **Projekt zaakceptowany z uwagami do realizacji:** Uzgodniono zgodnie z załączonymi uwagami : 1. Uzgodnienie dotyczy wyłączenie : projektu budowy przyłącza kablowego - Dobrzewino. 2. Rozpoczęcie robót należy zgłosić pisemnie w Gazowni w Rumi, na min. 7 dni przed ich rozpoczęciem. 3. W przypadku natrafienia na niezinwentaryzowaną sieć gazową lub uszkodzenia sieci gazowej należy wstrzymać prace i niezwłocznie powiadomić Pogotowie Gazowe tel. nr 992 lub Gazownię w Rumi. 4. Wszelkie uszkodzenia sieci gazowej zostaną usunięte na koszt Inwestora i Wykonawcy. 5. Szczegółowy przebieg tras istniejących gazociągów należy ustalić na budowie, na podstawie przekopów kontrolnych i potwierdzić wpisem do Dziennika Budowy. 6. W pobliżu istniejącej sieci gazowej roboty ziemne należy wykonywać ręcznie. 7. Należy zachować przykrycie gazociągu 0,8 m -1,2m. 8. Należy zachować wszystkie wymagane odległości od istniejącej/projektowanej sieci gazowej zgodnie z Rozporządzeniem Ministra Gospodarki z dnia 26 kwietnia 2013 r. w sprawie warunków technicznych, jakim powinny odpowiadać sieci gazowe i ich usytuowanie Dz.U. z 2013 poz. 640 9. Jeżeli projektowane sieci są częścią projektu zmiany zagospodarowania terenu np. budowa/przebudowa drogi, chodniki, ścieżki rowerowe itp. Projekt nowego zagospodarowania terenu (planszę zbiorczą obejmującą całość zadania) należy bezwzględnie uzgodnić w PSG sp. z o.o. Oddział Zakład Gazowniczy w Gdańsku - Dział Zarządzania Majątkiem Sieciowym. Brak w/w uzgodnienia może stanowić podstawę do wstrzymania prac budowlanych. 10. Po wykonaniu skrzyżowania / zbliżenia z siecią gazowa należy sporządzić dokumentację fotograficzną w celu dokonania odbioru. Zdjęcia należy przesłać na adres eksploatacja.rumia@psgaz.pl w terminie 7 dni od wykonania robót. Gazownia może wymagać odkrywek kontrolnych w przypadku braku odbioru.	*Udział w naradzie z wykorzystaniem środków komunikacji elektronicznej*
8	*Oznaczenie podmiotu:* **Zarząd Dróg Powiatowych w Wejherowie**	*Imię i nazwisko przedstawiciela* Anna Hadas
	Stanowisko/uwagi: **Projekt zaakceptowany**	*Udział w naradzie z wykorzystaniem środków komunikacji elektronicznej*

W naradzie uczestniczył(a) z wykorzystaniem środków komunikacji elektronicznej przedstawiciel(ka) wnioskodawcy **Sebastian Kandzorra**.

Treść protokołu uzgodniono z osobami, które uczestniczyły w naradzie wyłącznie za pomocą środków komunikacji elektronicznej.

Zeskanuj kod QR, aby zlokalizować wniosek na mapie

Z up. Starosty
Elżbieta Mrozowska
Podinspektor

Dokument elektroniczny wygenerowany automatycznie dnia 21 września 2026 roku z systemu informatycznego iGeoMap/ePODGiK, podpisany kwalifikowaną pieczęcią elektroniczną organu.
Załącznik do niniejszego protokołu stanowi dokumentacja projektowa, która została opatrzona elektroniczną pieczęcią kwalifikowaną organu zawierającą adnotację o sposobie przeprowadzenia narady, miejsce i termin jej zakończenia oraz znak sprawy zgodny z instrukcją kancelaryjną i nie wymaga dodatkowych pieczątek.

Weryfikacji dokumentu można dokonać na stronie **https://weryfikacjaprotokoluzud.epodgik.pl**.

MAPA DO CELÓW PROJEKTOWYCH
Skala 1:500

Województwo: pomorskie [22]
Powiat: wejherowski [2215]
Gmina: Szemud [221509_2]
Obręb; Dobrzewino [0004]
dz.nr: 215/137; 215/139
ID pracy: GD.6640.7056.2025
Nr sekcji mapy zasadniczej:6.223.24.2112
1. Ukł. odniesienia: PL-EVRF2007-NH
2. Układ współrzędnych: 2000/6
3. Mapa w postaci numerycznej wykonana na podstawie danych pozyskanych metodą digitalizacji i bezpośredniego pomiaru w terenie
Mapa jest aktualna pod względem S+W+U+EGiB na dzień 12.09.2025r.
4. Prace polowe: inż. Jakub Leyk nr upr. 23057
Prace kameralne: inż. Jakub Leyk nr upr. 23057

Uwaga! Nie wyklucza się istnienia innych, nie wykazanych na niniejszej mapie urządzeń podziemnych, które nie były zgłoszone do inwentaryzacji, lub o których brak jest informacji w instytucjach branżowych.
Służebności gruntowej nie badano

Pomiar szczegółów metodą bezpośrednią bez prawnego ustalenia granic działek.
Wszelkie trwałe obiekty budowlane podlegają wytyczeniu przez jednostkę wykonawstwa geodezyjnego.

Właściciel, władający, inwestor są prawnie zobowiązani do ochrony znaków geodezyjnych na terenie inwestycji budowlanej (nieruchomości) (art. 15. 48 pkt. 3 Ustawy z dnia 17.05.89r Dz. U. z 2020 r. poz. 276, 284, 782, 1086 – Prawo geodezyjne i kartograficzne)

W zakresie opracowania znajdują się projektowane sieci oraz przyłącza.
PATRZ MAPA

GEODETA UPRAWNIONY
inż. Jakub Leyk
nr uprawnień 23057

SZKIC ORIENTACYJNY 1:10000

USŁUGI GEODEZYJNE LIBELA

Potwierdzam za zgodność z oryginałem mapy do celów projektowych. Józef Szkultecki

Dokument podpisany przez Józef Szkultecki
Data: 2026.09.14 11:42:33 CEST

6524400.00
6035950.00

RIVa
B
215/26
215/55
215/45
215/138
215/137
215/25
215/139
215/24
215/140
215/141
204/2
217/2
126

obszar aktualizacji mapy

proj. 2x złącze kablowe P2-Rs/LZV/F wg WP-P/26/040187 dla zasilania dz. 215/137
proj. kabel nn 0,4kV typu YAKXS 4x120, l=1m(4m)
proj. rura osłonowa DVK110, l=1m
proj. rura osłonowa DVK110, l=5m
proj. 2x złącze kablowe wg odrębnego opracowania
proj. rura osłonowa DVK110, l=1m
proj. kabel nn 0,4kV typu YAKXS 4x120, l=43m(49m)
proj. rura osłonowa DVK110, l=1m

K0515-1107/2021
K0515-1107/2021
K0515-1107/2021

8. Uzgodnienia branżowe

MAPA DO CELÓW PROJEKTOWYCH
Skala 1:500

Województwo: pomorskie [22]
Powiat: wejherowski [2215]
Gmina: Szemud [221509_2]
Obręb; Dobrzewino [0004]
dz.nr: 215/137; 215/139
ID pracy: GD.6640.7056.2025
Nr sekcji mapy zasadniczej:6.223.24.2112
1. Ukł. odniesienia: PL-EVRF2007-NH
2. Układ współrzędnych: 2000/6
3. Mapa w postaci numerycznej wykonana na podstawie danych pozyskanych metodą digitalizacji i bezpośredniego pomiaru w terenie
Mapa jest aktualna pod względem S+W+U+EGiB na dzień 12.09.2025r.
4. Prace polowe: inż. Jakub Leyk nr upr. 23057
Prace kameralne: inż. Jakub Leyk nr upr. 23057

Uwaga! Nie wyklucza się istnienia innych, nie wykazanych na niniejszej mapie urządzeń podziemnych, które nie były zgłoszone do inwentaryzacji, lub o których brak jest informacji w instytucjach branżowych.
Służebności gruntowej nie badano


Pomiar szczegółów metodą bezpośrednią bez prawnego ustalenia granic działek.
Wszelkie trwałe obiekty budowlane podlegają wytyczeniu przez jednostkę wykonawstwa geodezyjnego.

Właściciel, władający, inwestor są prawnie zobowiązani do ochrony znaków geodezyjnych na terenie inwestycji budowlanej (nieruchomości) (art. 15. 48 pkt. 3 Ustawy z dnia 17.05.89r Dz. U. z 2020 r. poz. 276, 284, 782, 1086 – Prawo geodezyjne i kartograficzne)

W zakresie opracowania znajdują się projektowane sieci oraz przyłącza.
PATRZ MAPA

GEODETA UPRAWNIONY
inż. Jakub Leyk
nr uprawnień 23057

SZKIC ORIENTACYJNY 1:10000

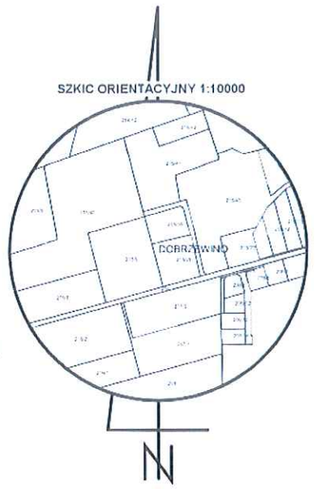



USŁUGI GEODEZYJNE LIBELA

Potwierdzam za zgodność z oryginałem mapy do celów projektowych.
Józef Szkultecki

Dokument podpisany przez Józef Szkultecki
Data: 2026.08.01 09:51:11 CEST

Gminne Przedsiębiorstwo Komunalne
Szemud Sp. z o.o.
ul. Kartuska 13,84-217 Szemud
tel. (58) 676 10 86
NIP 588 24 22 590, REGON 365873449
KRS 0000647015
BDO 000138480

Uzgodnienie nr 131/26
Uzgodniono projekt przyłącza kablowego dla dz. 215/139, 215/137 w Dobrzewinie bez uwag
18.08.26
KIEROWNIK DS. TECHNICZNYCH
mgr inż. Kamil Kanczkowski

Podświadczam, że niniejszy dokument został opracowany w wyniku prac geodezyjnych i kartograficznych, których rezultaty zawiera operat techniczny pozytywnie zweryfikowany. Jednocześnie informuję, że jestem świadomy odpowiedzialności karnej za złożenie fałszywego oświadczenia.	
Identyfikator zgłoszenia prac geodezyjnych	GD.6640.7056.2025
Organ Służby geodezyjnej, który otrzymała zgłoszenie	Starosta Wejherowski
Wykonawca prac geodezyjnych	Usługi geodezyjne LIBELA Jakub Leyk
Nr oraz data sporządzenia dokumentu zawierającego wynik pozytywnej weryfikacji	GD.6640.7056.2025.1 z dnia 18/09/2025
Imię i nazwisko oraz nr uprawnień zawodowych kierownika prac	inż. Jakub Leyk – nr upr.23057; zakres 1:4

Jakub Paweł Leyk
Elektronicznie podpisany przez Jakub Paweł Leyk
Data: 2025.09.24 05:21:32 +02'00'

Inwestor:	Energa Operator SA 80-557 Gdańsk ul. Marynarki Polskiej 130	EL-KAN Sebastian Kandzorra 84-242 Bartomino ul. Wiśniowa 3 el_kan@wp.pl	
Temat projektu:	Budowa przyłącza kablowego nn 0,4kV dla zasilania dz. nr 215/139 i 215/137 w msc. Dobrzewino, ul. Strażacka, grn. Szemud Działki na trasie: 217/2, 204/2, 215/126, 215/141, 215/139 obr. 0004 Dobrzewino		
Projektował:	mgr inż. Józef Szkultecki nr upr. 5642/Gd/93	Podpis:	Dokument podpisany przez Józef Szkultecki Data: 2026.08.01 09:51:37 CEST
Branża:	Elektroenergetyczna	Data opracowania:	07.2026
Umowa:	ZN/5941/3636MZI/2026/2600267/1	Skala:	1:500
Stacja transformatorowa:	T-9980 Dobrzewino Zachód	Warunki przyłączenia:	P/26/040164 P/26/040187
Nazwa rysunku:	Projekt zagospodarowania terenu	Nr rysunku:	E-1

9. Decyzje administracyjne

WÓJT GMINY SZEMUD

84–217 Szemud, ul. Samorządowa 1, pow. wejherowski, woj. pomorskie,
tel. 58 739-78-13, e-mail: kancelaria@szemud.pl , www.szemud.pl,

Szemud, dnia 12 sierpnia 2026 roku

GK.6853.328.2026

D E C Y Z J A

Na podstawie art. 104 ustawy z dnia 14 czerwca 1960 roku Kodeks postępowania administracyjnego (T. j. z 2025 roku poz. 1691) w związku z art. 19 ust. 2 pkt 4, art. 39 ust. 3 i ust. 3a ustawy z dnia 21 marca 1985 roku o drogach publicznych (T. j. Dz. U. z 2025 r. poz. 889), po rozpatrzeniu wniosku z dnia 7 sierpnia 2026 roku:

WÓJT GMINY SZEMUD
Z E Z W A L A

Inwestorowi: **ENERGA - OPERATOR S. A.** na lokalizację **przyłącza kablowego do dz. 215/139, 215/137 obręb Dobrzewino** w pasie drogowym **drogi gminnej numer 151024G (ul. Strażacka w Dobrzewinie),** zgodnie z przedłożonym projektem zagospodarowania terenu.

Ustala się następujące warunki lokalizacji urządzenia w pasie drogowym:

1. Lokalizacja urządzenia winna być zgodna z załączonym do wniosku projektem zagospodarowania terenu, którego opieczętowany egzemplarz stanowi załącznik nr 1 do niniejszej decyzji.
2. Umieszczenie urządzenia nie może powodować naruszenia konstrukcji drogi oraz zmniejszenia stateczności i nośności podłoża, nawierzchni oraz pobocza drogi.
3. Inwestor zobowiązany jest do przywrócenia pasa drogowego do stanu sprzed podjęcia robót. Przy odtwarzaniu nawierzchni gruntowej obliguje się Inwestora do dowiezienia na koszt własny kruszywa – stabilizowany mechanicznie gruz betonowy na podłoże konstrukcji w warstwie po zagęszczeniu min. 20 cm i mieszaninę z kamieniem łamanym nie sortowanym frakcji 4/63 mm na wierzch wykopu. Odtworzoną konstrukcję należy finalnie wyrównać i zagęścić ze stabilizacją mechaniczną.
4. Zarządca drogi zawiadamia, iż w przeciągu 4 lat od wydania decyzji planowana jest przebudowa drogi w ramach zadania „Budowa drogi gminnej nr 151024G ul. Strażacka w Dobrzewinie". W przypadku powstania kolizji i potrzeby przełożenia uzgodnionego niniejszą decyzją urządzenia, właściciel urządzenia zobowiązany jest do jego przełożenia na koszt własny w terminie uzgodnionym z Zarządcą drogi, zgodnie z dyspozycją art. 39 ust. 5 ustawy o drogach publicznych.
5. W przypadku podjęcia przez Zarządce drogi działań polegających na budowie, przebudowie lub remoncie drogi wymagających przełożenia uzgodnionego niniejszą decyzją urządzenia, właściciel urządzenia zobowiązany jest do jego przełożenia na koszt własny i w terminie uzgodnionym z Zarządcą drogi, zgodnie z dyspozycją art. 39 ust. 5 ustawy o drogach publicznych.
6. W przypadku wpływu prowadzenia prac na ruch drogowy, Inwestor zobowiązany jest do sporządzenia projektu organizacji ruchu na czas prowadzenia robót budowlanych i uzyskania jego zatwierdzenia przez Organ zarządzający ruchem tj. Starostę Wejherowskiego po uprzednim zaopiniowaniu projektu przez Zarządce drogi. Obliguje się Inwestora do zorganizowania prowadzenia prac zapewniający przejezdność drogą.
7. Niniejsza decyzja upoważnia inwestora do dysponowania gruntem Gminy Szemud dz. 204/2, 215/126 obręb Dobrzewino cele budowlane związane z umieszczeniem urządzeń infrastruktury technicznej.

Uzasadnienie

Na podstawie art. 107 § 4 Kpa odstępuje się od uzasadnienia decyzji, gdyż uwzględnia ona w całości żądanie Strony.

Pouczenie

Przed rozpoczęciem robót budowlanych inwestor zobowiązany jest do:

1) Uzyskania pozwolenia na budowę lub zgłoszenia budowy albo wykonywania robót budowlanych,
2) Uzgodnienia z zarządcą drogi przed zgłoszeniem lub uzyskaniem pozwolenia projektu budowlanego urządzenia.
3) Uzyskania zezwolenia zarządcy drogi na zajęcie pasa drogowego dotyczącego prowadzenia robót w pasie drogowym oraz umieszczenia w nim urządzenia.

Od niniejszej decyzji służy odwołanie do Samorządowego Kolegium Odwoławczego w Gdańsku, wnoszone za pośrednictwem Wójta Gminy Szemud w terminie 14 dni od dnia doręczenia decyzji.

Z uwagi na uwzględnienie w całości żądania Strony, na podstawie art. 107 § 4 Kpa Organ odstąpił od uzasadnienia decyzji w związku z czym zgodnie z art. 127 § 1a Kpa niniejsza decyzja jest ostateczna.

Z up. Wójta Gminy
Kierownik Referatu Gospodarki
Komunalnej i Ochrony Środowiska
Natalia Kacprzak
/dokument podpisany elektronicznie/

Otrzymują:
1. Pełnomocnik:
   EL-KAN
   e-doręczenie
2. A/a J. B

MAPA DO CELÓW PROJEKTOWYCH
Skala 1:500

Województwo: pomorskie [22]
Powiat: wejherowski [2215]
Gmina: Szemud [221509_2]
Obręb; Dobrzewino [0004]
dz.nr: 215/137; 215/139
ID pracy: GD.6640.7056.2025
Nr sekcji mapy zasadniczej:6.223.24.2112
1. Ukł. odniesienia: PL-EVRF2007-NH
2. Układ współrzędnych: 2000/6
3. Mapa w postaci numerycznej wykonana na podstawie danych pozyskanych metodą digitalizacji i bezpośredniego pomiaru w terenie
Mapa jest aktualna pod względem S+W+U+EGiB na dzień 12.09.2025r.
4. Prace polowe: inż. Jakub Leyk nr upr. 23057
Prace kameralne: inż. Jakub Leyk nr upr. 23057

Uwaga! Nie wyklucza się istnienia innych, nie wykazanych na niniejszej mapie urządzeń podziemnych, które nie były zgłoszone do inwentaryzacji, lub o których brak jest informacji w instytucjach branżowych.
Służebności gruntowej nie badano

Pomiar szczegółów metodą bezpośrednią bez prawnego ustalenia granic działek.
Wszelkie trwałe obiekty budowlane podlegają wytyczeniu przez jednostkę wykonawstwa geodezyjnego.

Właściciel, władający, inwestor są prawnie zobowiązani do ochrony znaków geodezyjnych na terenie inwestycji budowlanej (nieruchomości) (art. 15. 48 pkt. 3 Ustawy z dnia 17.05.89r Dz. U. z 2020 r. poz. 276, 284, 782, 1086 – Prawo geodezyjne i kartograficzne)

W zakresie opracowania znajdują się projektowane sieci oraz przyłącza.
PATRZ MAPA

GEODETA UPRAWNIONY
inż. Jakub Leyk
nr uprawnień 23057

SZKIC ORIENTACYJNY 1:10000




załącznik do decyzji
GK.6853.328.2026

USŁUGI GEODEZYJNE LIBELA

Potwierdzam za zgodność z oryginałem mapy do celów projektowych.
Józef Szkultecki

Dokument podpisany przez Józef Szkultecki
Data: 2026.08.01 09:51:11 CEST

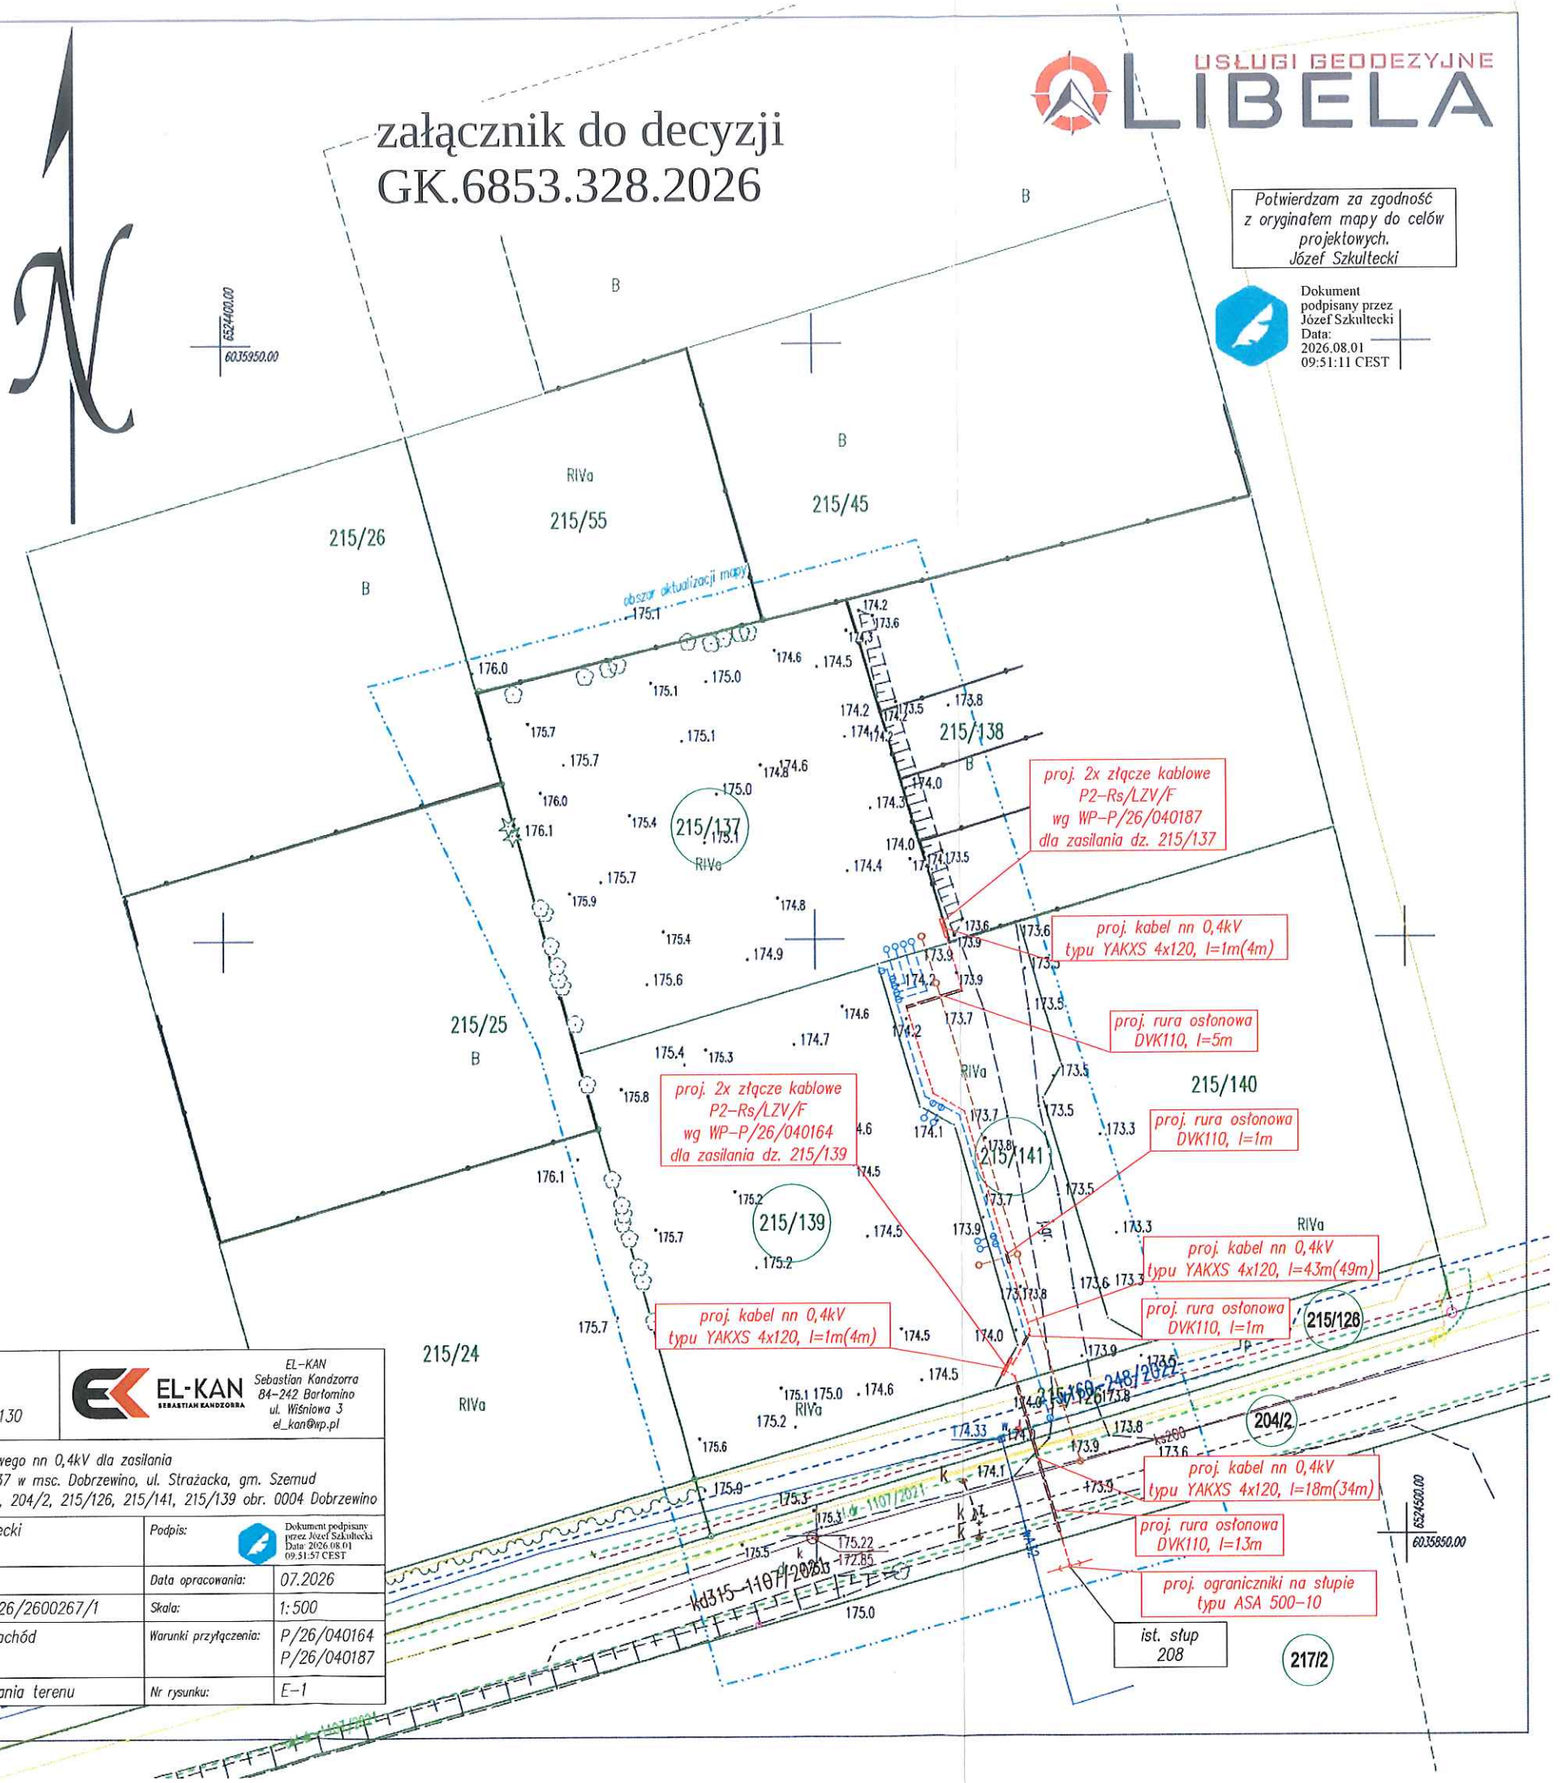

Poświadczam, że niniejszy dokument został opracowany w wyniku prac geodezyjnych i kartograficznych, których rezultaty zawiera operat techniczny pozytywnie zweryfikowany. Jednocześnie informuję, że jestem świadomy odpowiedzialności karnej za złożenie fałszywego oświadczenia.	
Identyfikator zgłoszenia prac geodezyjnych	GD.6640.7056.2025
Organ Służby geodezyjnej, który otrzymała zgłoszenie	Starosta Wejherowski
Wykonawca prac geodezyjnych	Usługi geodezyjne LIBELA Jakub Leyk
Nr oraz data sporządzenia dokumentu zawierającego wynik pozytywnej weryfikacji	GD.6640.7056.2025.1 z dnia 18/09/2025
Imię i nazwisko oraz nr uprawnień zawodowych kierownika prac	inż. Jakub Leyk – nr upr.23057; zakres 1;4

Jakub Paweł Leyk
Elektronicznie podpisany przez Jakub Paweł Leyk
Data: 2025.09.24 05:21:32 +02'00'

Inwestor:	Energa Operator SA 80-557 Gdańsk ul. Marynarki Polskiej 130	EL-KAN SEBASTIAN KANDZORRA	EL-KAN Sebastian Kandzorra 84-242 Bartomino ul. Wiśniowa 3 el_kan@wp.pl
Temat projektu:	Budowa przyłącza kablowego nn 0,4kV dla zasilania dz. nr 215/139 i 215/137 w msc. Dobrzewino, ul. Strażacka, gm. Szemud Działki na trasie: 217/2, 204/2, 215/126, 215/141, 215/139 obr. 0004 Dobrzewino		
Projektował:	mgr inż. Józef Szkultecki nr upr. 5642/Gd/93	Podpis:	Dokument podpisany przez Józef Szkultecki Data: 2026.08.01 09:51:57 CEST
Branża:	Elektroenergetyczna	Data opracowania:	07.2026
Umowa:	ZN/5941/3636MZI/2026/2600267/1	Skala:	1:500
Stacja transformatorowa:	T-9980 Dobrzewino Zachód	Warunki przyłączenia:	P/26/040164 P/26/040187
Nazwa rysunku:	Projekt zagospodarowania terenu	Nr rysunku:	E-1

10. MPZP lub decyzja lokalizacyjna – NIE DOTYCZY

11. Stan istniejący

Na terenie działki nr 217/2 w Dobrzewinie znajduje się istniejący słup o numerze 208 (zasilany ze stacji transformatorowej T-9980 Dobrzewino Zachód), który umożliwia przyłączenie do sieci energetycznej dz. nr 215/139 i 215/137.

12. Rozbiórki – NIE DOTYCZY

13. Linia SN (napowietrzna/kablowa) – NIE DOTYCZY

14. Stacja transformatorowa SN/nn – NIE DOTYCZY

15. Linia nn (napowietrzna/kablowa) NIE DOTYCZY

16. Oświetlenie uliczne – NIE DOTYCZY

17. Przyłącza SN (napowietrzne/kablowe) – NIE DOTYCZY

18. Przyłącza nn (~~napowietrzne~~/kablowe)

Na podstawie Warunków Przyłączenia P/26/040164 i P/26/040187 z dnia 25.05.2026, wydanych przez ENERGA-OPERATOR SA, dla zasilania dz. nr 215/139 i 215/137 w msc. Dobrzewino, ul. Strażacka, gm. Szemud, należy wykonać budowę złącz kablowych typu 4xP2-Rs/LZV/F w miejscach oznaczonym na planie E-1. Przyłącze kablowe wyprowadzić ze słupa o nr 208 do proj. pierwszego P2 za pomocą projektowanego kabla typu YAKXS 4x120 L=34m, a następnie wykonać połączenie kablowe między złączami P2 kablem YAKXS 4x120 o długości L=4m. Następnie przyłącze kablowe wyprowadzić z drugiego proj. P2 (dla dz. 215/139) do proj. pierwszego P2 (dz. 215/137) za pomocą projektowanego kabla typu YAKXS 4x120 L=49m, a następnie wykonać połączenie kablowe między złączami P2 kablem YAKXS 4x120 o długości L=4m. Projektowane złącza dla dz. 215/139 2xP2 zlokalizować na dz. 215/141, a projektowane złącza 2xP2-Rs/LZV/F dla dz. 215/137 zlokalizować na dz. nr 215/137 zgodnie z PZT.

Prace wykonać w oparciu o obowiązujące przepisy i normy N SEP-E-001 oraz N SEP-E-004.

Minimalna głębokość ułożenia kabla to 0,7m, a pod jezdniami 1m. Kolizje i występujące skrzyżowania z inną infrastrukturą należy zabezpieczyć rurą osłonową. Kabel należy układać w sposób falisty jednocześnie wykluczając jego uszkodzenie poprzez zginanie.

Na kablach należy umieścić oznaczniki informacyjne zgodnie z warunkami określonymi przez ENERGA-OPERATOR SA.

Konieczne informacje na oznacznikach to:

- Typ wraz z przekrojem kabla,

- Kierunki kabli (relacja „od-do"),
- Oznaczenie EOP wraz z rokiem wykonania.

Wraz z kablem w wykopie należy ułożyć bednarkę ocynkowaną (uziom poziomy). Wartość rezystancji uziemienia dla złącza kablowego to R<10Ω. Całość przykryć folią ostrzegawczą koloru niebieskiego. Wykop zasypać gruntem pozbawionym kamieni i gruzów. Wykonać konieczne pomiary.

Złącza kablowe oraz inne użyte materiały w trakcie prac należy wykonać w oparciu o Standardy Techniczne EOP oraz Wykaz Wyrobów Dopuszczonych w EOP.

19. Ochrona przeciwprzepięciowa linii SN – NIE DOTYCZY

20. Ochrona przeciwprzepięciowa stacji transformatorowej SN/nn – NIE DOTYCZY

21. Ochrona przeciwprzepięciowa linii nn – NIE DOTYCZY

22. Ochrona od porażeń prądem elektrycznym w linii napowietrznej SN – NIE DOTYCZY

23. Ochrona od porażeń prądem elektrycznym w stacji transformatorowej SN/nn – NIE DOTYCZY

24. Ochrona od porażeń prądem elektrycznym w sieci nn

Istniejąca sieć kablowa wykonana jest w układzie TN-C. Jako ochronę podstawową należy stosować izolację części czynnych, w tym obudów, przewodów i innych barier. Dodatkową ochroną od porażeń jest zastosowanie systemu szybkiego samoczynnego wyłączania, dzięki dopasowaniu odpowiednich zabezpieczeń. Instalacje zalicznikowe należy wykonać w systemie TN-S.

25. Obliczenia techniczne

Obliczenie warunku spadku napięcia w najdalszym punkcie obwodu

Dla zadania: Dobrzewino dz. 215/139 i 215/137

miejsce odbioru	liczba odbior-ców (rosnąco)	moc przyl. (rosnąco)	wsp. jedn.	moc oblicz. (rosnąco)	współ. mocy	prąd oblicz.	prąd znamionowy bezpiecznika			długość linii	spadek napięcia	kabel / przewód		warunki doboru kabla i zabezpieczenia wg: PN-IEC 60364-4-43:2012	
							proj.	istn.					Iz		
		P_{o1} [kW]	kj	P_{o2} [kW]	cos φ	IB [A]	In [A]		wsp. Kgp	[m]	ΔU [%]	typ	[A]	warunek: IB<In<Iz	warunek: I2<Iz*1,45
1	2	3	4	5	6	7	8	9	10	11	12	13	14	15	16
sł. 205	3	18	0,80	14,4	0,93	22,35	100	100	1,6	206	0,757	AsXSn 4x70	213	22,35 < 100 < 213	160 < 308,85
sł. 207	9	48	0,45	21,6	0,93	33,52	100	100	1,6	96	0,529	AsXSn 4x70	213	33,52 < 100 < 213	160 < 308,85
sł. 209	21	118	0,36	42,48	0,93	65,93	100	100	1,6	87	0,943	AsXSn 4x70	213	65,93 < 100 < 213	160 < 308,85
Z3602543	22	124	0,36	44,64	0,93	69,28	100	100	1,6	53	0,352	YAKXS 4x120	278	69,28 < 100 < 278	160 < 403,10
Z3601009	32	179	0,34	60,86	0,93	94,46	100	100	1,6	260	2,355	YAKXS 4x120	278	94,46 < 100 < 278	160 < 403,10
łącznie:	***32***	***179***	***0,34***	***60,86***	***0,93***	***94,46***				***702***	***4,935***				

mgr inż. Józef Szkultecki
upr. projektowe nr 5642/Gd/93
bez ograniczeń w specjalności
instalacyjno-inżynieryjnej w zakresie
sieci oraz instalacji elektrycznych

Obliczenie skuteczności ochrony przeciwporażeniowej

Dla zadania: Dobrzewino dz. 215/139 i 215/137

Dane obwodu	Miejsce zwarcia	Długość obwodu	Parametry pętli zwarcia			prąd zwarcia	t max wył.	Zabezpieczenie istniejące				Zabezpieczenie projektowane				Warunek skuteczności ochrony od porażeń Iz>Ia	
		[m]	R [W]	X [W]	Z [W]	Iz [A]	[sek.]	typ	In [A]	współ. k	Ia [A]	typ	In [A]	współ. k	Ia [A]	dla istn.	dla proj.
1	2	3	4	5	6	7	8	9	10	11	12	13	14	15	16	17	18
Transformator 250 kVA			0,0118	0,0262													
YAKXS 4x120	Z3601009	260	0,1316	0,0416	0,1529	1504,66	5	1 gF	100	2,5	250	1 gF	100	2,5	250	spełniony	spełniony
YAKXS 4x120	Z3602543	53	0,0268	0,0085	0,0312	7381,37	5	1 gF	100	2,5	250	1 gF	100	2,5	250	spełniony	spełniony
AsXSn 4x70	sł. 209	87	0,0771	0,0144	0,0874	2632,12	5	1 gF	100	2,5	250	1 gF	100	2,5	250	spełniony	spełniony
AsXSn 4x70	sł. 207	96	0,0851	0,0159	0,0964	2385,36	5	1 gF	100	2,5	250	1 gF	100	2,5	250	spełniony	spełniony
AsXSn 4x70	sł. 205	206	0,1825	0,0342	0,2069	1111,62	5	1 gF	100	2,5	250	1 gF	100	2,5	250	spełniony	spełniony
	Stacja:		0,5148	0,1409	0,5926	388,13	5	1 gF	100	2,5	250	1 gF	100	2,5	250	spełniony	spełniony

mgr inż. Józef Szkuteła
upr. projektowe nr 5642/Gd/93
bez ograniczeń w specjalności
instalacyjno-inżynieryjnej w zakresie
sieci oraz instalacji elektrycznych

26. Opinia geotechniczna

Zakres budowy linii kablowych energetycznych zalicza się do pierwszej kategorii geotechnicznej, która obejmuje wykopy do głębokości 1,2m, zgodnie z Rozporządzeniem Ministra Transportu, Budownictwa i Gospodarki Morskiej z dnia 25 kwietnia 2012r.

27. Zestawienie danych na umieszczenie urządzeń w pasie drogowym

Przedmiot	Długość [m]	Szerokość [m]	Powierzchnia
Kabel YAKXS 4x120	1	0,038	0,038m²
Rura osłonowa ϕ 110	13	0,11	1,43m²

28. Kolizje / skrzyżowania

- z siecią kanalizacyjną,
- z siecią wodociągową,
- z siecią światłowodową,
- z siecią gazową.

29. Ingerencja w zieleń wysoką – NIE DOTYCZY

30. Ochrona konserwatorska – NIE DOTYCZY

31. Opis projektu zagospodarowania terenu

Celem inwestycji jest wykonanie przyłącza kablowego nn 0,4kV dla zasilania dz. nr 215/139 i 215/137 w msc. Dobrzewino, ul. Strażacka, gm. Szemud. Na terenie, który został objęty projektem znajduje się istniejący słup, droga oraz działki prywatna. Projekt zagospodarowania terenu obejmuje budowę przyłącza kablowego typu YAKXS 4x120 o całkowitej długości 91m oraz posadowienie złącz kablowych typu 4xP2-Rs/LZV/F.

32. Obszar oddziaływania inwestycji

Obszar oddziaływania projektowanej inwestycji zamyka się w granicach działek, której ta inwestycja bezpośrednio dotyczy, dlatego nie ogranicza ona możliwości zagospodarowania sąsiednich nieruchomości.

33. Uwagi

- Komplet prac objętych projektem należy wykonać zgodnie z obowiązującymi normami, przepisami i Standardami Technicznymi obowiązującymi w ENERGA-OPERATOR SA,

- Przed przystąpieniem do prac konieczne jest powiadomienie użytkowników terenu, który obejmuje zadanie, a także zapewnienie nadzoru gestorów sieci oraz obsługi geodezyjnej,
- Teren prac oznakować zgodnie z przyjętymi przepisami BHP,
- W trakcie wykonywania prac należy bezwzględnie przestrzegać wszystkich warunków zawartych w uzgodnieniach projektu oraz w oświadczeniach właścicieli gruntów,
- Ułożony kabel podlega odbiorowi etapowemu przez przedstawicieli ENERGA-OPERATOR SA,
- Teren po zakończeniu prac doprowadzić do stanu pierwotnego,
- Niezinwentaryzowane urządzenia podziemne odkryte podczas wykonania robót należy traktować jako czynne i zachować stosowne odległości,
- Wykonać obowiązkowe pomiary i załączyć je do dokumentacji technicznej,
- Po wykonaniu prac przeprowadzić inwentaryzację geodezyjną projektowanych elementów,
- Zadanie podlega odbiorowi przez Inwestora. W tym celu konieczne jest stworzenie dokumentacji odbiorowej zawierającej elementy wyznaczone przez ENERGA-OPERATOR SA.

34. Zestawienia montażowe i demontażowe

Zestawienie montażowe prac budowlanych

Kable i osprzęt kablowy nn-0,4 kV

Zadanie: Dobrzewino 215/139 i 215/137

LP	Zakres od-do	Typ i przekrój kabla	Długość całkowita kabla [m]	Długość wykopu [m]	Układanie kabla [m]				Bednarka FeZn 25x4 [m]	Złącze krzyżowe [szt]	Folia kablowa niebieska [m]	Mufa kablowa typu ZRM-4 [szt]	Złącza kablowe [szt]						Tabliczki z opisem kabla [szt]
					w ziemi	w rurze osłonowej Ø110	w złączach	na słupie					P2-Rs/LZV/F	KRSN-P2/2F-NH2/2R-NH00/F	Palczatka termokurczliwa	Ogranicznik mocy 25A	Wkładki bezpiecznikowe typu WTN-00/gG 50A	Ograniczniki przepięć ASA 500-10	
1	sł. 208 - proj. ZK	YAKXS 4x120	34	18	5	13	2	14	34	1	18		1		2	2	3	1	9
2	proj. ZK - proj. P2	YAKXS 4x120	4	1	1		3		4	1	1		1		2	2	3		4
3	P2 - proj. P2	YAKXS 4x120	49	46	38	8	3		49	1	46		1		2	2	3		16
4	P2 - proj. P2	YAKXS 4x120	4	1	1		3			1	1		1		2	2	3		4
		SUMA	91	66	45	21	11	14	87	4	66	0	4	0	8	8	12	1	33

MAPA DO CELÓW PROJEKTOWYCH
Skala 1:500

Województwo: pomorskie [22]
Powiat: wejherowski [2215]
Gmina: Szemud [221509_2]
Obręb; Dobrzewino [0004]
dz.nr: 215/137; 215/139
ID pracy: GD.6640.7056.2025
Nr sekcji mapy zasadniczej:6.223.24.2112
1. Ukł. odniesienia: PL-EVRF2007-NH
2. Układ współrzędnych: 2000/6
3. Mapa w postaci numerycznej wykonana na podstawie danych pozyskanych metodą digitalizacji i bezpośredniego pomiaru w terenie
Mapa jest aktualna pod względem S+W+U+EGiB na dzień 12.09.2025r.
4. Prace polowe: inż. Jakub Leyk nr upr. 23057
Prace kameralne: inż. Jakub Leyk nr upr. 23057

Uwaga! Nie wyklucza się istnienia innych, nie wykazanych na niniejszej mapie urządzeń podziemnych, które nie były zgłoszone do inwentaryzacji, lub o których brak jest informacji w instytucjach branżowych.
Służebności gruntowej nie badano


Pomiar szczegółów metodą bezpośrednią bez prawnego ustalenia granic działek.
Wszelkie trwałe obiekty budowlane podlegają wytyczeniu przez jednostkę wykonawstwa geodezyjnego.

Właściciel, władający, inwestor są prawnie zobowiązani do ochrony znaków geodezyjnych na terenie inwestycji budowlanej (nieruchomości) (art. 15. 48 pkt. 3 Ustawy z dnia 17.05.89r Dz. U. z 2020 r. poz. 276, 284, 782, 1086 – Prawo geodezyjne i kartograficzne)

W zakresie opracowania znajdują się projektowane sieci oraz przyłącza.
PATRZ MAPA

GEODETA UPRAWNIONY
inż. Jakub Leyk
nr uprawnień 23057

SZKIC ORIENTACYJNY 1:10000

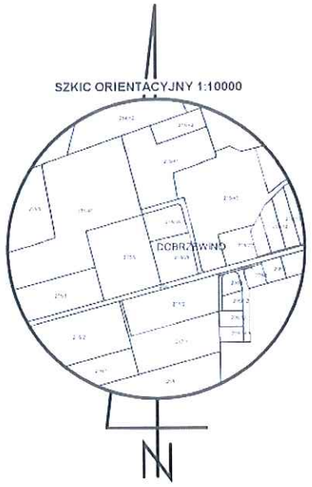



USŁUGI GEODEZYJNE LIBELA

Potwierdzam za zgodność z oryginałem mapy do celów projektowych.
Józef Szkultecki

Dokument podpisany przez Józef Szkultecki
Data: 2026.09.15 20:35:01 CEST

6524400.00
6035950.00

RIVa
B
215/26
215/55
215/45
215/25
215/24
215/137
215/138
215/139
215/140
215/141
215/126
204/2
217/2
obszar aktualizacji mapy


proj. 2x złącze kablowe P2-Rs/LZV/F wg WP-P/26/040187 dla zasilania dz. 215/137
proj. kabel nn 0,4kV typu YAKXS 4x120, l=1m(4m)
proj. rura osłonowa DVK110, l=1m
proj. rura osłonowa DVK110, l=5m
proj. 2x złącze kablowe P2-Rs/LZV/F wg WP-P/26/040164 dla zasilania dz. 215/139
proj. rura osłonowa DVK110, l=1m
proj. kabel nn 0,4kV typu YAKXS 4x120, l=43m(49m)
proj. kabel nn 0,4kV typu YAKXS 4x120, l=1m(4m)
proj. rura osłonowa DVK110, l=1m
proj. kabel nn 0,4kV typu YAKXS 4x120, l=18m(34m)
proj. rura osłonowa DVK110, l=13m
proj. ograniczniki na słupie typu ASA 500-10
ist. słup 208
kd315-1107/2021
6524500.00
6035850.00

Poświadczam, że niniejszy dokument został opracowany w wyniku prac geodezyjnych i kartograficznych, których rezultaty zawiera operat techniczny pozytywnie zweryfikowany. Jednocześnie informuję, że jestem świadomy odpowiedzialności karnej za złożenie fałszywego oświadczenia.

Identyfikator zgłoszenia prac geodezyjnych	GD.6640.7056.2025
Organ Służby geodezyjnej, który otrzymała zgłoszenie	Starosta Wejherowski
Wykonawca prac geodezyjnych	Usługi geodezyjne LIBELA Jakub Leyk
Nr oraz data sporządzenia dokumentu zawierającego wynik pozytywnej weryfikacji	GD.6640.7056.2025.1 z dnia 18/09/2025
Imię i nazwisko oraz nr uprawnień zawodowych kierownika prac	inż. Jakub Leyk – nr upr.23057; zakres 1:4

Jakub Paweł Leyk
Elektronicznie podpisany przez Jakub Paweł Leyk
Data: 2025.09.24 05:21:32 +02'00'

Inwestor:	Energa Operator SA 80-557 Gdańsk ul. Marynarki Polskiej 130	EL-KAN Sebastian Kandzorra	EL-KAN Sebastian Kandzorra 84-242 Bartomino ul. Wiśniowa 3 el_kan@wp.pl
Temat projektu:	Budowa przyłącza kablowego nn 0,4kV dla zasilania dz. nr 215/139 i 215/137 w msc. Dobrzewino, ul. Strażacka, gm. Szemud Działki na trasie: 217/2, 204/2, 215/126, 215/141, 215/139 obr. 0004 Dobrzewino		
Projektował:	mgr inż. Józef Szkultecki nr upr. 5642/Gd/93	Podpis:	Dokument podpisany przez Józef Szkultecki Data: 2026.09.15 20:35:56 CEST
Branża:	Elektroenergetyczna	Data opracowania:	07.2026
Umowa:	ZN/5941/3636MZI/2026/2600267/1	Skala:	1:500
Stacja transformatorowa:	T-9980 Dobrzewino Zachód	Warunki przyłączenia:	P/26/040164 P/26/040187
Nazwa rysunku:	Projekt zagospodarowania terenu	Nr rysunku:	E-1

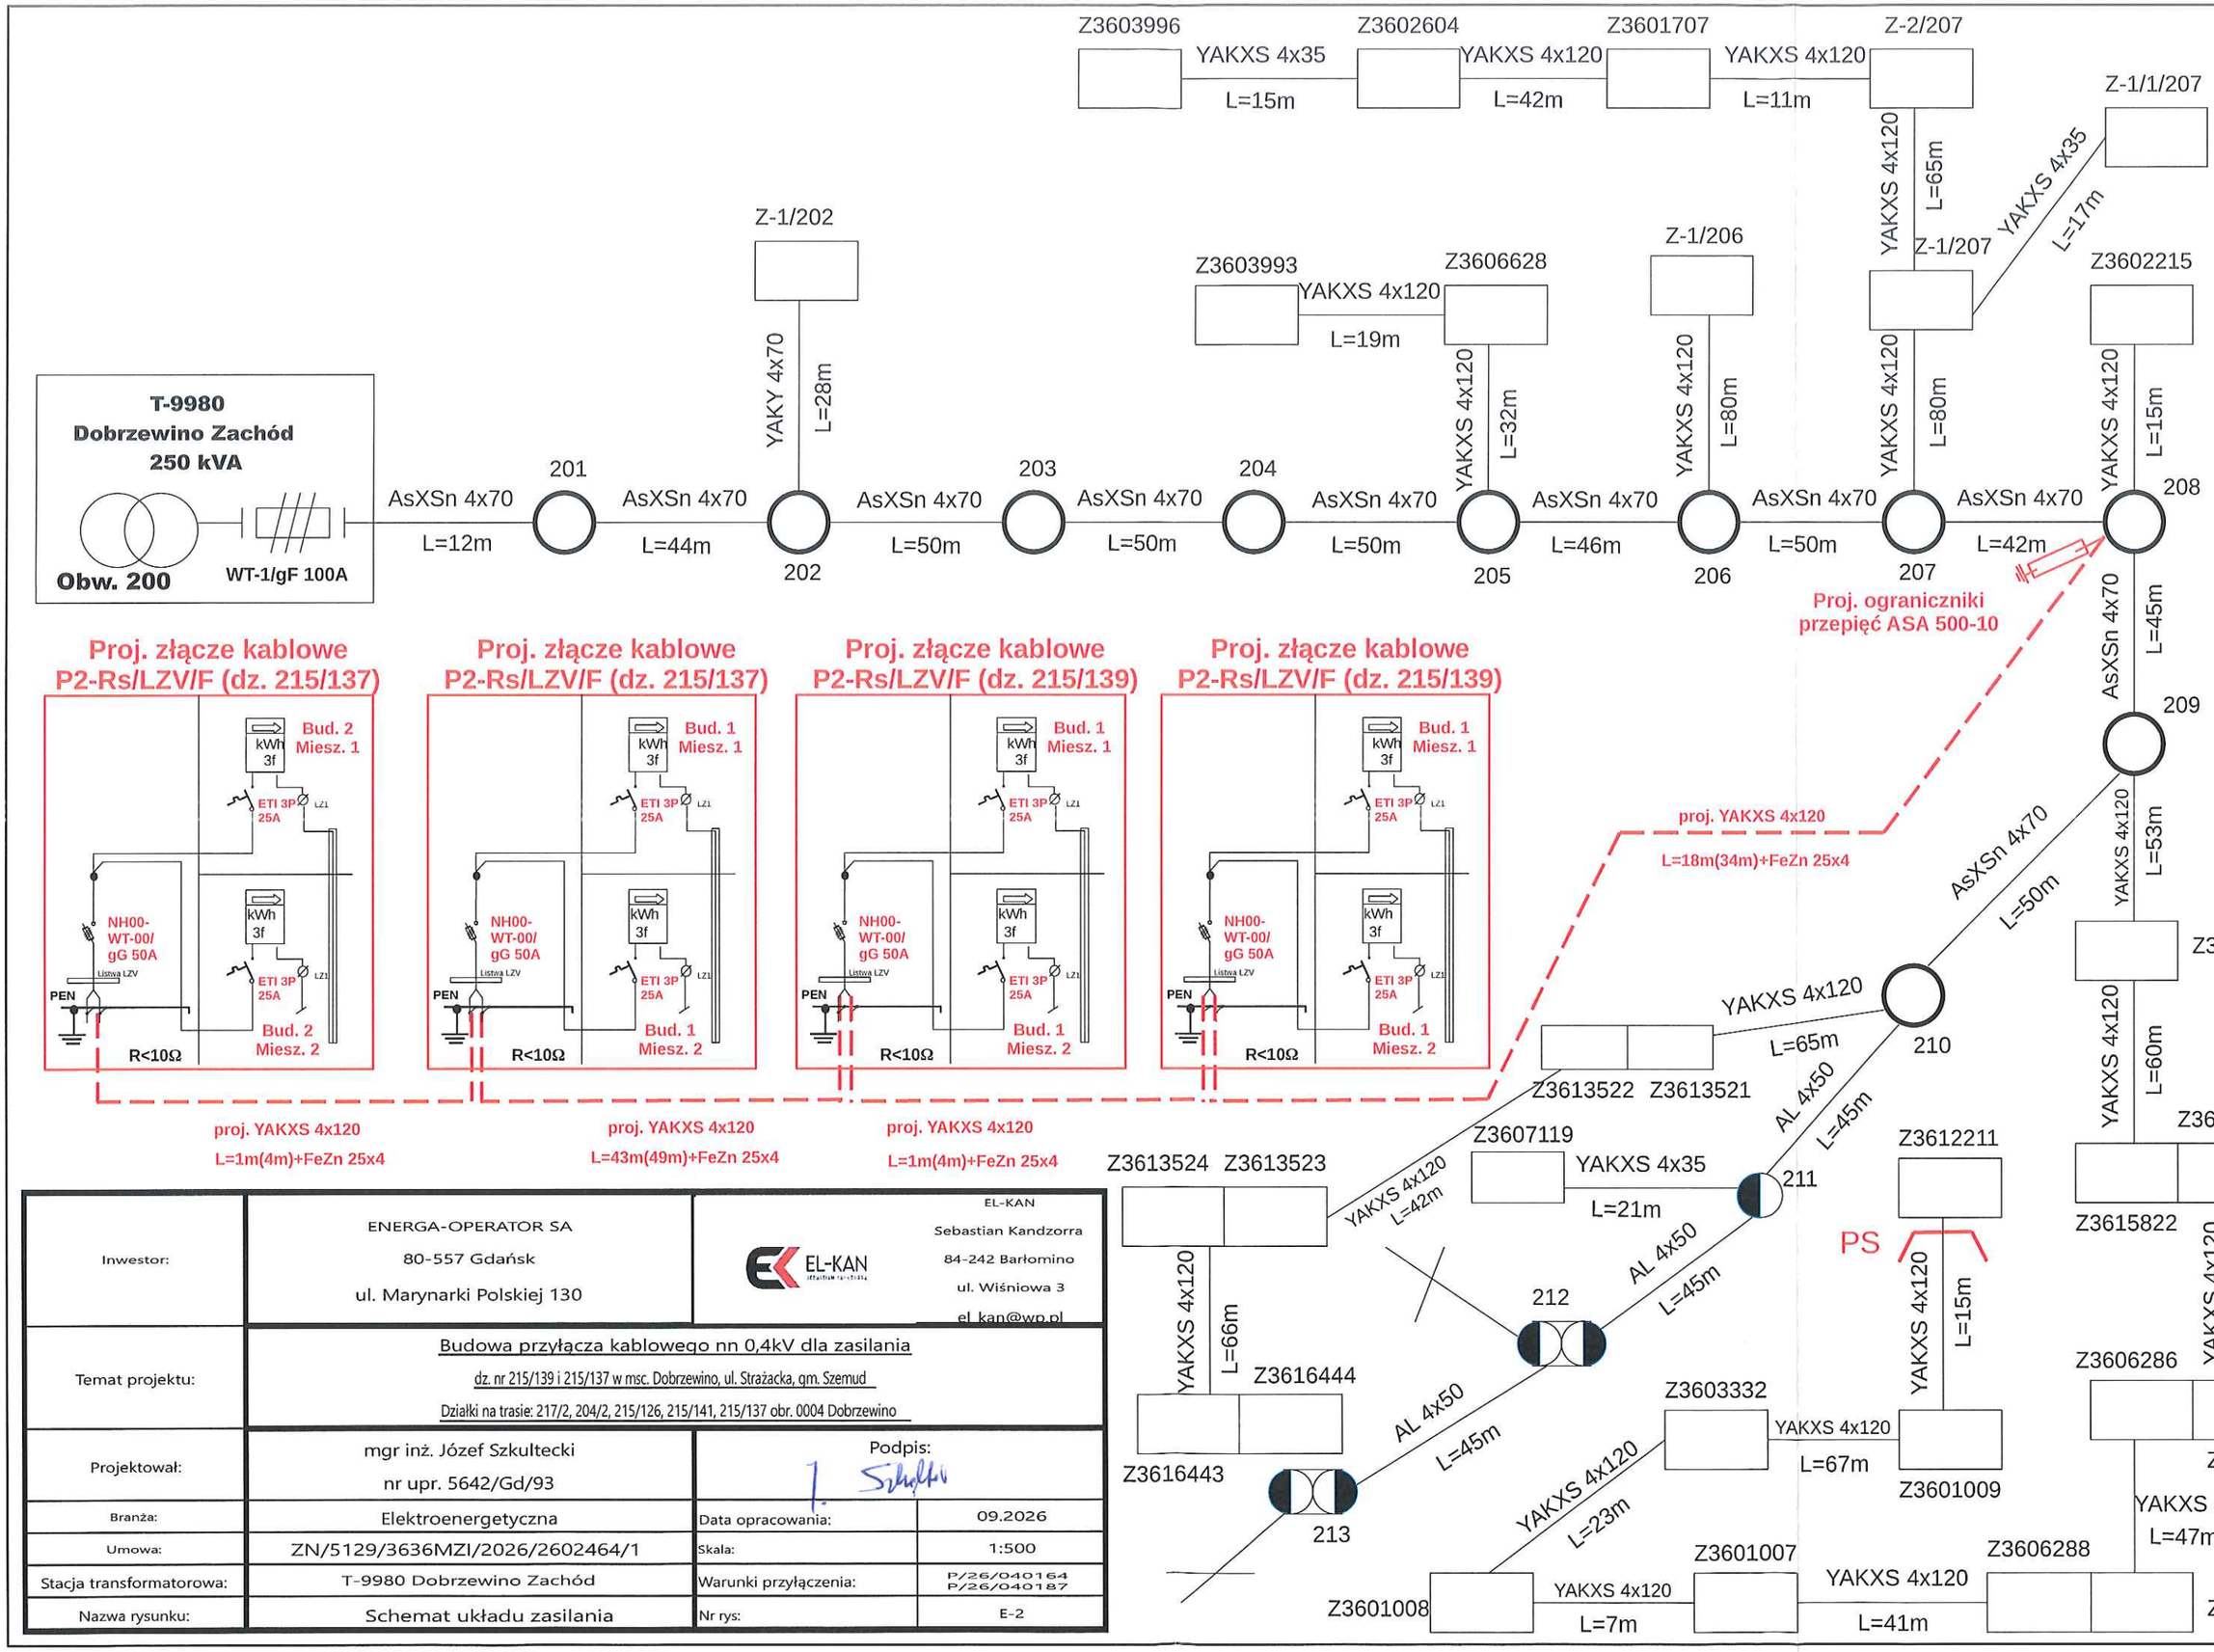

Inwestor:	ENERGA-OPERATOR SA 80-557 Gdańsk ul. Marynarki Polskiej 130	EL-KAN Sebastian Kandzorra 84-242 Barłomino ul. Wiśniowa 3 el.kan@wp.pl	
Temat projektu:	Budowa przyłącza kablowego nn 0,4kV dla zasilania dz. nr 215/139 i 215/137 w msc. Dobrzewino, ul. Strażacka, gm. Szemud Działki na trasie: 217/2, 204/2, 215/126, 215/141, 215/137 obr. 0004 Dobrzewino		
Projektował:	mgr inż. Józef Szkultecki nr upr. 5642/Gd/93	Podpis:	
Branża:	Elektroenergetyczna	Data opracowania:	09.2026
Umowa:	ZN/5129/3636MZI/2026/2602464/1	Skala:	1:500
Stacja transformatorowa:	T-9980 Dobrzewino Zachód	Warunki przyłączenia:	P/26/040164 P/26/040187
Nazwa rysunku:	Schemat układu zasilania	Nr rys:	E-2