REDEL Daniel Jańczyk, ul. Norwida 14, 84-240 Reda, NIP: 588-230-85-17,
biuro@redel.pl, www.redel.pl, tel. 781 499 280

PROJEKT BUDOWLANO-WYKONAWCZY

NADAJE ENERGA-OPERATOR	EGZEMPLARZ NUMER 1
	ZN/9819/3636MZI/2025/2504651/1

NAZWA ZAMIERZENIA BUDOWLANEGO	**BUDOWA I ROZBIÓRKA ELEKTROENERGETYCZNEGO PRZYŁĄCZA KABLOWEGO nN-0,4kV**
ADRES OBIEKTU BUDOWLANEGO	**GOSZCZYNO,**
KATEGORIA OBIEKTU BUDOWLANEGO	**XXVI**
DZIAŁKI EWIDENCYJNE NA TRASIE OBIEKTU BUDOWLANEGO	**259, OBR. GOSZCZYNO 0003** **JEDNOSTKA EWIDENCYJNA: 221106_2 - GMINA KROKOWA**
DZIAŁKI EWIDENCYJNE OBJĘTE ZASILANIEM	**259, OBR. GOSZCZYNO 0003**
INWESTOR	**ENERGA-OPERATOR S.A.** **80-557 GDAŃSK, UL. MARYNARKI POLSKIEJ 130**

SPIS ZAWARTOŚCI

1. PROJEKT TECHNICZNY
2. ZAŁĄCZNIKI (UZGODNIENIA, OPINIE, DECYZJE, INFORMACJA BIOZ)

REDA, 05.05.2026

Zgłoszono 22.05.2016 (kurier)

ZGŁOSZENIE
budowy lub wykonywania innych robót budowlanych (PB-2)

PB-2 nie dotyczy budowy i przebudowy budynku mieszkalnego jednorodzinnego.

Podstawa prawna: art. 30 ust. 2 w zw. z ust. 4d ustawy z dnia 7 lipca 1994 r. – Prawo budowlane (Dz. U. z 2025 r. poz. 418, 1080, 1535, 1673 i 1847).

1. ORGAN ADMINISTRACJI ARCHITEKTONICZNO-BUDOWLANEJ

Nazwa: **STAROSTA PUCKI**

2.1. DANE INWESTORA[1)]

Imię i nazwisko lub nazwa: ENERGA-OPERATOR S.A.
Kraj: Polska
Województwo: Pomorskie
Powiat: M. Gdańsk
Gmina: M. Gdańsk
Ulica: Marynarki Polskiej
Nr domu: 130
Nr lokalu: -
Miejscowość: Gdańsk
Kod pocztowy: 80-557
E-mail (nieobowiązkowo): -
Nr tel. (nieobowiązkowo): -

~~2.2. DANE INWESTORA (DO KORESPONDENCJI)[1)]~~

~~Wypełnia się, jeżeli adres do korespondencji inwestora jest inny niż wskazany w pkt 2.1.~~

~~Kraj:~~
~~Województwo:~~
~~Powiat:~~
~~Gmina:~~
~~Ulica:~~
~~Nr domu:~~
~~Nr lokalu:~~
~~Miejscowość:~~
~~Kod pocztowy:~~
~~Adres do doręczeń elektronicznych[2)]:~~

3. DANE PEŁNOMOCNIKA / PEŁNOMOCNIKA DO DORĘCZEŃ[1)] – ADRES KORESPONDENCYJNY

Wypełnia się, jeżeli inwestor działa przez pełnomocnika.

☒ pełnomocnik ☒ pełnomocnik do doręczeń

Imię i nazwisko: Daniel Jańczyk
Kraj: Polska
Województwo: Pomorskie
Powiat: wejherowski
Gmina: Reda
Ulica: Reda
Nr domu: Norwida
Nr lokalu: 14
Miejscowość: Reda
Kod pocztowy: 84-110
Adres do doręczeń elektronicznych[2)]:
E-mail (nieobowiązkowo): biuro@redel.pl
Nr tel. (nieobowiązkowo): 781 499 280

4. INFORMACJE O ROBOTACH BUDOWLANYCH

Rodzaj, zakres i sposób wykonywania:

Budowa i rozbiórka elektroenergetycznego przyłącza kablowego nn-0,4kV dla zasilania dz. nr 259 w m. Goszczyno

Planowany termin rozpoczęcia[3]: **20.06.2026**

5. DANE NIERUCHOMOŚCI (MIEJSCE WYKONYWANIA ROBÓT BUDOWLANYCH)[1]

Województwo: Pomorskie
Powiat: pucki
Gmina: **221106_2 - Gmina Krokowa**
Ulica:
Nr domu:
Miejscowość: **Goszczyno**
Kod pocztowy: 84-208
Identyfikator działki ewidencyjnej[4]: **259, obr. Goszczyno 0003**

6. ZAŁĄCZNIKI

☒ Oświadczenie o posiadanym prawie do dysponowania nieruchomością na cele budowlane.

☒ Pełnomocnictwo do reprezentowania inwestora (opłacone zgodnie z ustawą z dnia 16 listopada 2006 r. o opłacie skarbowej (Dz. U. z 2025 r. poz. 1154, 1795 i 1847)) – jeżeli inwestor działa przez pełnomocnika.

☒ Potwierdzenie uiszczenia opłaty skarbowej – jeżeli obowiązek uiszczenia takiej opłaty wynika z ustawy z dnia 16 listopada 2006 r. o opłacie skarbowej.+

- 17 zł – opłata za pełnomocnictwo

Inne (wymagane przepisami prawa):

☒ Dokumentacja projektowa – 1 egz.

7. PODPIS INWESTORA (PEŁNOMOCNIKA) I DATA PODPISU

Podpis powinien być czytelny. Podpis i datę podpisu umieszcza się w przypadku dokonywania zgłoszenia w postaci papierowej.

mgr inż. Daniel Jańczyk
Uprawnienia budowlane w specjalności instalacyjnej w zakresie sieci, instalacji i urządzeń elektrycznych oraz elektroenergetycznych w zakresie projektowania i kierowania robotami budowlanymi bez ograniczeń
nr POM/0169/PWOE/14

Reda, 21.05.2026

---

[1] W przypadku większej liczby inwestorów, pełnomocników lub nieruchomości dane kolejnych inwestorów, pełnomocników lub nieruchomości dodaje się w formularzu albo zamieszcza na osobnych stronach i dołącza do formularza.

[2] W przypadku określonym w art. 147 ust. 1 ustawy z dnia 18 listopada 2020 r. o doręczeniach elektronicznych (Dz. U. z 2026 r. poz. 3) w razie braku adresu do doręczeń elektronicznych wskazuje się adres skrzynki ePUAP. Możliwość doręczania korespondencji na skrzynkę ePUAP obowiązuje do dnia określonego w tym przepisie.

[3] W przypadku zgłoszenia budowy tymczasowego obiektu budowlanego w polu „Planowany termin rozpoczęcia" należy wskazać również planowany termin rozbiórki lub przeniesienia w inne miejsce tego obiektu.

[4] W przypadku formularza w postaci papierowej zamiast identyfikatora działki ewidencyjnej można wskazać jednostkę ewidencyjną, obręb ewidencyjny i numer działki ewidencyjnej oraz arkusz mapy, jeżeli występuje.

REDEL Daniel Jańczyk, ul. Norwida 14, 84-240 Reda, NIP: 588-230-85-17,
biuro@redel.pl, www.redel.pl, tel. 781 499 280

NAZWA ELEMENTU PROJEKTU	**PROJEKT TECHNICZNY**
NAZWA ZAMIERZENIA BUDOWLANEGO	**BUDOWA I ROZBIÓRKA ELEKTROENERGETYCZNEGO PRZYŁĄCZA KABLOWEGO nN-0,4kV**
ADRES OBIEKTU BUDOWLANEGO	**GOSZCZYNO,**
KATEGORIA OBIEKTU BUDOWLANEGO	**XXVI**
DZIAŁKI EWIDENCYJNE NA TRASIE OBIEKTU BUDOWLANEGO	**259, OBR. GOSZCZYNO 0003** **JEDNOSTKA EWIDENCYJNA: 221106_2 - GMINA KROKOWA**
DZIAŁKI EWIDENCYJNE OBJĘTE ZASILANIEM	**259, OBR. GOSZCZYNO 0003**
BRANŻA	**ELEKTRYCZNA**
INWESTOR	**ENERGA-OPERATOR S.A.** **80-557 GDAŃSK, UL. MARYNARKI POLSKIEJ 130**
OBSZAR STACJI TRANSFORMATOROWEJ	**T-95261 KROKOWA OSIEDLE**

PROJEKTANT	**mgr inż. Daniel Jańczyk** UPR. BUD. NR POM/0169/PWOE/14 UPRAWNIENIA BUDOWLANE DO PROJEKTOWANIA BEZ OGRANICZEŃ W SPECJALNOŚCI INSTALACYJNEJ, W ZAKRESIE SIECI, INSTALACJI I URZĄDZEŃ ELEKTRYCZNYCH I ELEKTROENERGETYCZNYCH

REDA, 05.05.2026

2. CZĘŚĆ OPISOWA PROJEKTU TECHNICZNEGO

2.1 Podstawa opracowania

Podstawę opracowania stanowią:

- zlecenie inwestora,
- warunki przyłączenia nr WP-P/25/067023
- wizja lokalna w terenie,
- warunki zabudowy,
- N SEP-E-004,
- PBUE,

2.2 Przedmiot zamierzenia budowlanego

Przedmiotem zamierzenia budowlanego jest „Budowa i rozbiórka elektroenergetycznego przyłącza kablowego nn-0,4kV" dla zasilania działki nr 259, obr. Goszczyno 0003 w m. Goszczyno.

2.3 Istniejący stan zagospodarowania terenu, w tym informacje o obiektach do rozbiórki

Obecnie przedmiotowa działka nr 259, obr. Goszczyno 0003 w m. Goszczyno nie posiada zasilania w energię elektryczną. W zakresie niniejszego opracowania nie planuje się rozbiórek.

2.4 Zakres rzeczowy projektowanych sieci i urządzeń

Zakres rzeczowy projektowanych sieci i urządzeń zasilanych ze stacji o numerze ruchowym

T-95261 Krokowa Osiedle

Wymiana pojedynczego słupa SN:	--------	
Linia napowietrzna SN:	--------	
Rozłącznik napowietrzny SN:	--------	
Linia kablowa SN:	--------	
Mufy kablowe	--------	
Głowice kablowe	--------	
Ograniczniki przepięć	--------	
Złącze kablowe SN:	--------	
Stacja transformatorowa SN/nn:	--------	
Transformator:	TNOSCT 250/20 15,75/0,42 Dyn5 250kVA	1 szt.
Wymiana pojedynczego słupa nn:	--------	
Linia napowietrzna nn:	--------	
dł.trasy/dł.całkowita		
Przyłącze napowietrzne:	--------	
dł.trasy/dł.całkowita		
(zbiorczo przyłącza dotyczące obwodu)		
Szafka pomiarowa:	KRSN-P2/2F-NH2/2R-NH00/F P3-Rs/LZV/LZR/F	1 kpl. 5 kpl.
Przyłącze/a kablowe:	YAKXS 4x120	13m / 39m
dł.trasy/dł.całkowita		
(zbiorczo przyłącza dotyczące obwodu)		
Szafka pomiarowa:	--------	
Linia kablowa nn:		
dł.trasy/dł.całkowita		
Kablowa rozdzielnica szafowa:		
Słupowy rozłącznik bezpiecznikowy:	--------	
Przecisk	--------	
Przewiert	--------	

2.5 Zakres opracowania

Dla zasilenia w energię elektryczną dz. nr 259, obr. Goszczyno 0003, należy:

1) Wykonać rozbiórkę istniejącego złącza kablowego Z-501.
2) Linię kablową typu YAKY 4x120 relacji T-95261 Krokowa Osiedle – Z-501 (do rozbiórki) wyjąć ze złącza Z-501, przedłużyć kablem typu YAKXS 4x120 i wprowadzić do proj. ZK-1.
3) Linię kablową typu YAKY 4x120 relacji Z-501 (do rozbiórki) – Z-502 wyjąć ze złącza Z-501, przedłużyć kablem typu YAKXS 4x120 i wprowadzić do proj. ZK-1.
4) Od projektowanego złącza ZK-1 wyprowadzić linię kablową typu YAKXS 4x120 w kierunku proj. ZK-2 i dalej do proj. ZK-3, proj. ZK-4, proj. ZK-5 i proj. ZK-6, zgodnie ze schematem E-02.
5) W stacji T-95261 Krokowa Osiedle wymienić transformator na jednostkę o mocy 250kVA., zgodnie ze schematem E-04.

2.6 MPZP lub decyzja lokalizacyjna

Dla terenu nie został sporządzony miejscowy plan zagospodarowania przestrzennego.

2.7 Opis do projektu zagospodarowania terenu

1)	Przedmiot inwestycji, a w wypadku zamierzenia budowlanego obejmującego więcej niż jeden obiekt budowlany - zakres całego zamierzenia oraz kolejność realizacji obiektów.
	Przedmiotem inwestycji jest obiekt infrastruktury technicznej – uzbrojenie terenu w m. Goszczyno na dz. 259, obr. Goszczyno 0003. W zakresie opracowania jest „Budowa i rozbiórka elektroenergetycznego przyłącza kablowego nn-0,4kV".
2)	Istniejący stan zagospodarowania terenu z omówieniem przewidywanych w nim zmian, w tym adaptacji i rozbiórek w zakresie niezbędnym do uzupełnienia części rysunkowej projektu zagospodarowania działki lub terenu.
	Dla terenu nie został sporządzony miejscowy plan zagospodarowania przestrzennego.
3)	Projektowane zagospodarowanie terenu, w tym urządzenia budowlane związane z obiektami budowlanymi, układ komunikacyjny, sieci uzbrojenia terenu z przeciwpożarowym zaopatrzeniem wodnym, ukształtowanie terenu i zieleni w zakresie niezbędnym do uzupełnienia części rysunkowej projektu zagospodarowania działki lub terenu.
	Projektowane przyłącze przebiega w obrębie działki prywatnej. Projektowane urządzenia będą wykonane z uwzględnieniem planowanego zagospodarowania terenu. Nie przewiduje się zmian w ukształtowaniu terenu.
4)	Zestawienie powierzchni poszczególnych części zagospodarowania terenu, jak powierzchnia zabudowy projektowanych i adaptowanych obiektów budowlanych, powierzchnia dróg, parkingów, placów i chodników, powierzchnia zieleni oraz innych części terenu niezbędnych do sprawdzenia zgodności z ustaleniami miejscowego planu zagospodarowania przestrzennego lub decyzją o warunkach zabudowy i zagospodarowania terenu, jeżeli jest ona wymagana zgodnie z przepisami o planowaniu i zagospodarowaniu przestrzennym.
	Nie dotyczy.
5)	Dane informujące, czy teren, na którym jest projektowany obiekt budowlany, są wpisane do rejestru zabytków oraz czy podlegają ochronie na podstawie ustaleń miejscowego planu zagospodarowania przestrzennego.
	Obszar inwestycji nie jest wpisany do rejestru zabytków i nie podlega ochronie.
6)	Dane określające wpływ eksploatacji górniczej na działkę lub teren zamierzenia budowlanego, znajdującego się w granicach terenu górniczego.
	Nie dotyczy.

7)	Informację i dane o charakterze i cechach istniejących i przewidywanych zagrożeń dla środowiska oraz higieny i zdrowia użytkowników projektowanych obiektów budowlanych i ich otoczenia w zakresie zgodnym z przepisami odrębnymi.
	Projektowana inwestycja nie stanowi zagrożenia dla środowiska naturalnego i będzie stanowiła sieć uzbrojenia technicznego terenu.
8)	Inne konieczne dane wynikające ze specyfiki, charakteru i stopnia skomplikowania obiektu budowlanego lub robót budowlanych.
	Brak.
9)	Ustalenia dotyczące kolizji z zielenią.
	Nie występuje kolizja z drzewostanem. W obrębie inwestycji występują krzewy przewidziane do wycinki.

2.8 Obszar oddziaływania inwestycji


Obszar oddziaływania projektowanego obiektu jest analizowany w odniesieniu do obowiązujących przepisów zawierających regulacje odnoszące się do odległości obiektów i urządzeń budowlanych od innych obiektów i granic nieruchomości oraz wprowadzających związane z tym obiektem ograniczenia w zagospodarowaniu, w tym zabudowy tego terenu. Lista przepisów, mogących mieć zastosowanie przy określaniu obszaru oddziaływania projektowanego obiektu.

Lp.	Przepisy	Przepis / ograniczenia
1.	Ustawa z dnia 7 lipca 1994 r. Prawo budowlane	art. 5 ust. 1
2.	Rozporządzenie Ministra Transportu i Gospodarki Morskiej z dnia 1 czerwca 1998 r. w sprawie warunków technicznych, jakim powinny odpowiadać morskie budowle hydrotechnicznej ich usytuowanie	W przypadku terenu inwestycji leżącego na obszarze morskim
3.	Rozporządzenie Ministra Transportu i Gospodarki Morskiej z dnia 2 marca 1999 r. w sprawie warunków technicznych, jakim powinny odpowiadać drogi publiczne i ich usytuowanie	W przypadku inwestycji związanej z realizacją drogi publicznej, przykładowo §77, 113 ust. 5 i 7
4.	Rozporządzenie Ministra Transportu i Gospodarki Morskiej z dnia 30 maja 2000 r. w sprawie warunków technicznych, jakim powinny odpowiadać drogowe obiekty inżynierskie i ich usytuowanie	W przypadku inwestycji związanej z realizacją drogowych obiektów inżynierskich
5.	Rozporządzenie Ministra Gospodarki z dnia 26 kwietnia 2013 r. w sprawie warunków technicznych, jakim powinny odpowiadać sieci gazowe	W przypadku realizacji inwestycji polegającej na budowie sieci gazowej bądź realizacji inwestycji sąsiadującej z ww. obiektem budowlanym.
6.	Ustawa z dnia 21 marca 1985 r, o drogach publicznych	W przypadku inwestycji związanej z realizacją np. zjazdu z drogi publicznej bądź jego przebudowy
7.	Ustawa z dnia 27 kwietnia 2001 r. Prawo ochrony środowiska	Zastosowanie może znaleźć np. art. 135, art. 235
8.	Rozporządzenie Rady Ministrów z 9 listopada 2010r. w sprawie przedsięwzięć mogących znacząco oddziaływać na środowisko	Zastosowanie może znaleźć art.§2.1 i art. 3
9.	Załącznik do Rozporządzenia Ministra Środowiska z dnia 14 czerwca 2007 r. w sprawie dopuszczalnych poziomów hałasu w środowisku	Określenie dopuszczalnych poziomów hałasu w zależności od rodzaju zabudowy.
10.	Ustawa z dnia 20 lipca 2017 r. Prawo wodne	Zastosowanie może znaleźć np. art. 31 ust. 4 pkt 1, 2, 4, art. 51 - 60.
11.	Ustawa z dnia 28 marca 2003 r. o transporcie kolejowym	art. 53
12.	Rozporządzenie Ministra Infrastruktury z dnia 7 sierpnia 2008 r. w sprawie wymagań w zakresie odległości i warunków dopuszczających usytuowanie drzew i krzewów, elementów ochrony akustycznej i wykonywania robót ziemnych w sąsiedztwie linii kolejowej, a także sposobu urządzania i utrzymywania zasłon odśnieżanych oraz	Zastosowanie może znaleźć np. §4
13.	Ustawa z dnia 23 lipca 2003 r. o ochronie zabytków i opiece nad zabytkami	Zastosowanie może znaleźć np. art. 9, art. 16, art. 17, art. 19
14.	Rozporządzenie Ministra Infrastruktury z dnia 6 lutego 2003 r. w sprawie bezpieczeństwa i higieny pracy podczas wykonywania robót budowlanych	Zastosowanie może znaleźć art. 21 ust. 2

WNIOSEK:

Projektowana inwestycja nie narusza wymagań oraz ustaleń obowiązujących przepisów. Obszar oddziaływania wnioskowanej inwestycji mieści się w granicach działek, na których jest realizowana, a zatem nie wprowadza ograniczeń dla działek sąsiadujących.

2.9 Dokumentacja fotograficzna:

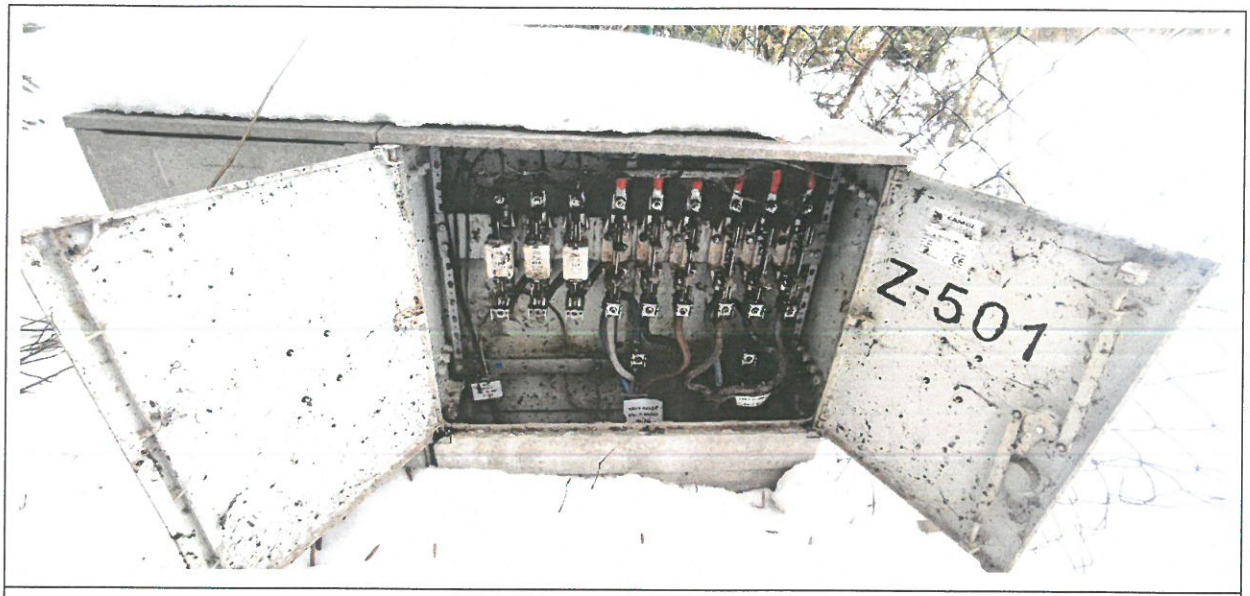

Zdjęcie 1. Istn. Z-501 (do rozbiórki)



Zdjęcie 2. Trasa projektowanego przyłącza



Zdjęcie 3. Istn. transformator (do wymiany)

2.10 Rozbiórki – NIE DOTYCZY

2.11 Linia SN (napowietrzna/kablowa) – NIE DOTYCZY

2.12 Stacja transformatorowa SN/nn – NIE DOTYCZY

2.13 Linia nn (napowietrzna/kablowa) – NIE DOTYCZY

2.14 Oświetlenie uliczne – NIE DOTYCZY

2.15 Przyłącza SN (napowietrzne/kablowe) – NIE DOTYCZY

2.16 Przyłącza nn (~~napowietrzne~~/kablowe)

2.16.1 Roboty kablowe

Całość prac wykonać zgodnie z normą N SEP-E-004 oraz aktualnie obowiązującymi przepisami. W miejscach skrzyżowań bądź zbliżeń z uzbrojeniem technicznym terenu, prace ziemne wykonać ręcznie. Kabli nie należy układać na dnie wykopu kamienistego lub w ziemi, która mogłaby uszkodzić kabel np. ostry żwir, ani bezpośrednio zasypywać tą ziemią. Kable powinny być ułożone w wykopie linią falistą z zapasem (1..3% długości wykopu) wystarczającym do skompensowania możliwych przesunięć gruntu. Kabel układany metodą otwartego wykopu należy oznaczyć poprzez montaż na kablu tabliczek wykonanych z tworzywa sztucznego o grubości minimum 1mm w odległości co 10m oraz w odległości nie większej niż 1m:

- z każdej strony mufy,
- z każdej strony przepustów i osłon,
- na podejściach do budynków i ogrodzeń GPZ, PZ, RS, stacji wnętrzowych SN/nn i rozdzielnic wnętrzowych rozdziału wtórnego SN w osłonie betonowej,
- od skrzyżowania z obcą infrastrukturą techniczną,
- od szafek pomiarowych i kablowych rozdzielnic szafowych.

Tabliczki powinny zostać wykonane zgodne z zakresem opracowania pt.: „Standardy oznakowania i numeracji obiektów energetycznych ENERGA-OPERATOR SA".

Ułożone kable należy zasypać warstwą piasku o grubości, co najmniej 10cm, następnie warstwą rodzimego gruntu o grubości co najmniej 15cm, a następnie przykryć folią ostrzegawczą koloru niebieskiego o min. szerokości 30cm i grubości min. 0,5mm. Na skrzyżowaniach z drogami, siecią wodociągową i gazową oraz w miejscach wjazdów na posesję, kabel ułożyć w rurze DVK110 lub SRS110 (zgodnie z rys.), uszczelnionych na wlotach specjalistycznymi zestawami uszczelniającymi.

Na koniec zasypać rów pozostałą ziemią z wykopu.

Ułożony kabel przed zasypaniem podlega:

etapowemu odbiorowi przez ENERGĘ,

inwentaryzacji geodezyjnej przez uprawnionego geodetę.

W/w wymagania obowiązują wykonawcę robót.

2.16.2 Złącza kablowe i układy pomiarowe

Złącza/szafki kablowe i szafki pomiarowe nn należy stosować zgodnie ze „Standardami Technicznymi ENERGA-OPERATOR S.A." oraz z obowiązującą „Specyfikacją techniczną. Kablowe rozdzielnice szafowe i szafki pomiarowe nn".

2.17 Ochrona przeciwprzepięciowa linii SN – NIE DOTYCZY

2.18 Ochrona przeciwprzepięciowa stacji transformatorowej SN/nn – NIE DOTYCZY

2.19 Ochrona przeciwprzepięciowa linii nn

2.19.1 Uziemienia

Wraz z kablem ułożyć bednarkę FeZn 25x4, którą należy przyłączyć do szyn ochronno–neutralnych PEN w złączach. Ponieważ złącza będą uziemione w jednej sieci uziemiającej wymaga się, aby rezystancja wypadkowa sieci uziemiającej złączy spełniała zależność: $R<5\Omega$.

2.20 Ochrona od porażeń prądem elektrycznym w linii napowietrznej SN – NIE DOTYCZY

2.21 Ochrona od porażeń prądem elektrycznym stacji transformatorowej SN/nn – NIE DOTYCZY

2.22 Ochrona od porażeń prądem elektrycznym w sieci nn

Projektowana linia kablowa pracować będzie w układzie sieci TN-C z szybkim wyłączeniem, jako środkiem dodatkowej ochrony przeciwporażeniowej, które realizowane będzie przez bezpieczniki **WTNH-2/gF 160A w T-95261 Krokowa Osiedle.**

Instalacje wewnętrzne odbiorców należy wykonać w układzie TN-S (instalacja wewnętrzna nie jest przedmiotem projektu).

2.23 Obliczenia techniczne

2.23.1 Sprawdzenie warunku spadku napięcia w najdalszym punkcie obwodu

- Obwód 500

L.p.	Węzeł nr słupa lub złącza	Przekrój linii [mm^2]	Dł. linii [m]	na gd [kW/gd]	liczba gd. [-]	Moc dużych odb. [kW]	liczba dużych odb.	wsp. kj w węźle [-]	P_{sz} [kW]	Prąd oblicz [A]	$\delta u_{\%}$ [%]	Narast. $\Delta u_{\%}$ [%]
1	proj. ZK-1	120	307	12,5	17			0,293	64	95	2,94	2,94
2	Z-502	120	24	7,0	1			1	7	10	0,03	2,96

2.23.2 Sprawdzenie skuteczności ochrony przeciwporażeniowej

- Obwód 500

L.p.	Miejsce zwarcia	Dane obwodu zasilającego			Dł. obw. [m]	Parametry pętli zwarc. R [Ω]	X [Ω]	Z [Ω]	Typ wkładki bezp.	I bn [A]	k [-]	I a [A]	I'z (I'z=0,8Iz) [A]
1	T-95261	Transf.	250	kVA	-	0,012	0,026	0,029					
2	proj. ZK-1	YAKXS	4 x	120	307	0,107	0,067	0,126	WTNH-2/gF	160	3,0	480	1 456
3	Z-502	YAKXS	4 x	120	24	0,114	0,071	0,134	WTNH-2/gF	160	3,0	480	1 369

Warunek skuteczności ochrony od porażeń I'z $\geq$ Ia jest spełniony

2.24 Opinia geotechniczna – NIE DOTYCZY

2.25 Zestawienie danych na umieszczenie urządzeń w pasie drogowym – NIE DOTYCZY

2.26 Kolizje / skrzyżowania – NIE DOTYCZY

2.27 Ingerencja w zieleń wysoką

Nie występuje kolizja z drzewostanem. W obrębie inwestycji występują krzewy przewidziane do wycinki. Przewiduje się prace w obrębie trawników, zatem konieczne będzie odtworzenie ich do stanu pierwotnego po zakończeniu prac.

2.28 Ochrona konserwatorska

Informacje dot. ewentualnej ochrony konserwatorskiej zawarto w- ptk. 2.7.

2.29 Opis projektu zagospodarowania terenu

Opis do projektu zagospodarowania terenu zawarto w ptk. 2.7.

2.30 Uwagi

1) Całość prac wykonać zgodnie z obowiązującymi przepisami PBUE, BHP, N SEP-E-004 oraz katalogami rozwiązań typowych,
2) Materiały budowlane i urządzenia użyte do budowy muszą posiadać stosowne dopuszczenia
   i certyfikaty,
3) Przed przystąpieniem do prac zapewnić nadzór instytucji użytkujących urządzenia inżynierskie, obsługę geodezyjną oraz powiadomić wszystkich użytkowników terenu,
4) Numery eksploatacyjne oraz nazwy poszczególnych elementów linii uzgodnić na roboczo z ENERGĄ,
5) Uwzględnić na etapie wykonawstwa zalecenia uzgodnień i sprawdzeń projektu,
6) Po zakończeniu prac wykonać pomiary i próby pomontażowe oraz sporządzić protokoły,
7) Stan nawierzchni po robotach ziemnych doprowadzić do stanu pierwotnego,
8) Urządzenia podziemne napotkane w trakcie prowadzenia robót ziemnych należy traktować jako czynne i zachować szczególną ostrożność przy zbliżeniach i skrzyżowaniach,
9) Zachować przepisowe odległości elementów projektowanych od istniejącego uzbrojenia

terenu,

10) Dla zlokalizowania istniejącego uzbrojenia terenu wykonać przekopy próbne,

11) Całość robót wykonać zgodnie z zatwierdzonymi standardami ENERGI,

12) Kabel ułożyć w stosunku do rzędnych istniejących terenu na głębokościach:

- nn-0,4kV – 0,7m od projektowanych rzędnych terenu,
- 1,0m na przejściu pod drogami, wjazdami (w przepustach),
- 1,1m na terenach rolnych,

Opracował:

Daniel Jańczyk

2.31 Zestawienia montażowe

Tabela 1 - zestawienie montażowe kabli i osprzętu kablowego nn-0,4kV

L.p.	Odcinek od - do	Typ i przekrój kabla	Długość całkowita kabla	Długość wykopu	Układanie kabla			Bednarka ocynkowana FeZn 25x4	Folia kablowa -szer. 30cm (niebieska)	Rura PCV				Złącza kablowe											Stacja transformatorowa
					w ziemi	w złączu, kanale	w rurach			SRS110 - niebieska (przecisk)	SRS110 - niebieska (przekop)	DVK110 - niebieska	Zestaw uszczelniający do rur fi110 [kpl.]	P3-Rs/LZV/LZR/F	KRSN-P2/2F-NH2/2R-NH00/F [kpl.]	WTZ-2, 400A	WTZ-00, 160A	mufa MP-DM-120 [szt]	WTNH-00/gG 63A [szt.]	Tabliczki zgodne ze standardem EOP	Oznaczniki kablowe zgodne ze standardem EOP	Czeropalczatka termokurczliwa AK4 35-150 [szt.]	ETIMAT T 3P 25A [szt.]	ETIMAT T 1P 25A [szt.]	Transformator TNOSCT 15,75/0,42 Dyn5 250kVA [kpl]
1	mufa - **proj. ZK-1**	YAKXS 4x120	7	4		4	3	7	7			3	2		1	6	3	1	3	1	3	2	2		1
2	mufa - **proj. ZK-1**	YAKXS 4x120	7	4		4	3	7	7			3	2					1	3		3	2			
3	proj. ZK-1 - **proj. ZK-2**	YAKXS 4x120	5	1	1	4		5	5					1					3	1	3	2	3		
4	proj. ZK-2 - **proj. ZK-3**	YAKXS 4x120	5	1	1	4		5	5					1					3	1	3	2	3		
5	proj. ZK-3 - **proj. ZK-4**	YAKXS 4x120	5	1	1	4		5	5					1					3	1	3	2	3		
6	proj. ZK-4 - **proj. ZK-5**	YAKXS 4x120	5	1	1	4		5	5					1					3	1	3	2	3		
7	proj. ZK-5 - **proj. ZK-6**	YAKXS 4x120	5	1	1	4		5	5					1					3	1	3	2	2	1	
RAZEM			**39**	**13**	**5**	**28**	**6**	**39**	**39**			**6**	**4**	**5**	**1**	**6**	**3**	**2**	**21**	**6**	**21**	**14**	**16**	**1**	**1**

Tabela 2 - zestawienie demontażowe kabli i osprzętu kablowego nn-0,4kV

Lp	Materiał	Liczba
1	Transformator 160kVA	1 szt.
2	Złącze kablowe ZK-3	1 szt

MAPA DO CELÓW PROJEKTOWYCH


skala 1:500

W zakresie opracowania mapa aktualna pod względem S+W+U+E na dzień: 18.01.2025

Numer sekcji: 6.230.22.12.1.3; 6.230.22.12.1.4; 6.230.22.12.1.2; 6.230.22.12.1.1
sporządził: Czesław Miler
Wykonawca: Usługi Geodezyjne Czesław Miler, ul. Przebendowskiego 15A/2, 84-100 Puck
GKK.6640.5232.2024
województwo pomorskie
Powiat pucki
Gmina: 221106_2, Krokowa
Obręb: 0003, Goszczyno
Nr działki: 259
Zasięg opracowania:

Układ współrzędnych prostokątnych płaskich - "2000"
Układ wysokościowy - "PL-EVRF2007-NH"

1. Nieprzekraczalna linia zabudowy:
2. Linie rozgraniczające teren inwestycji:
3.Obszar zieleni izolacyjnej

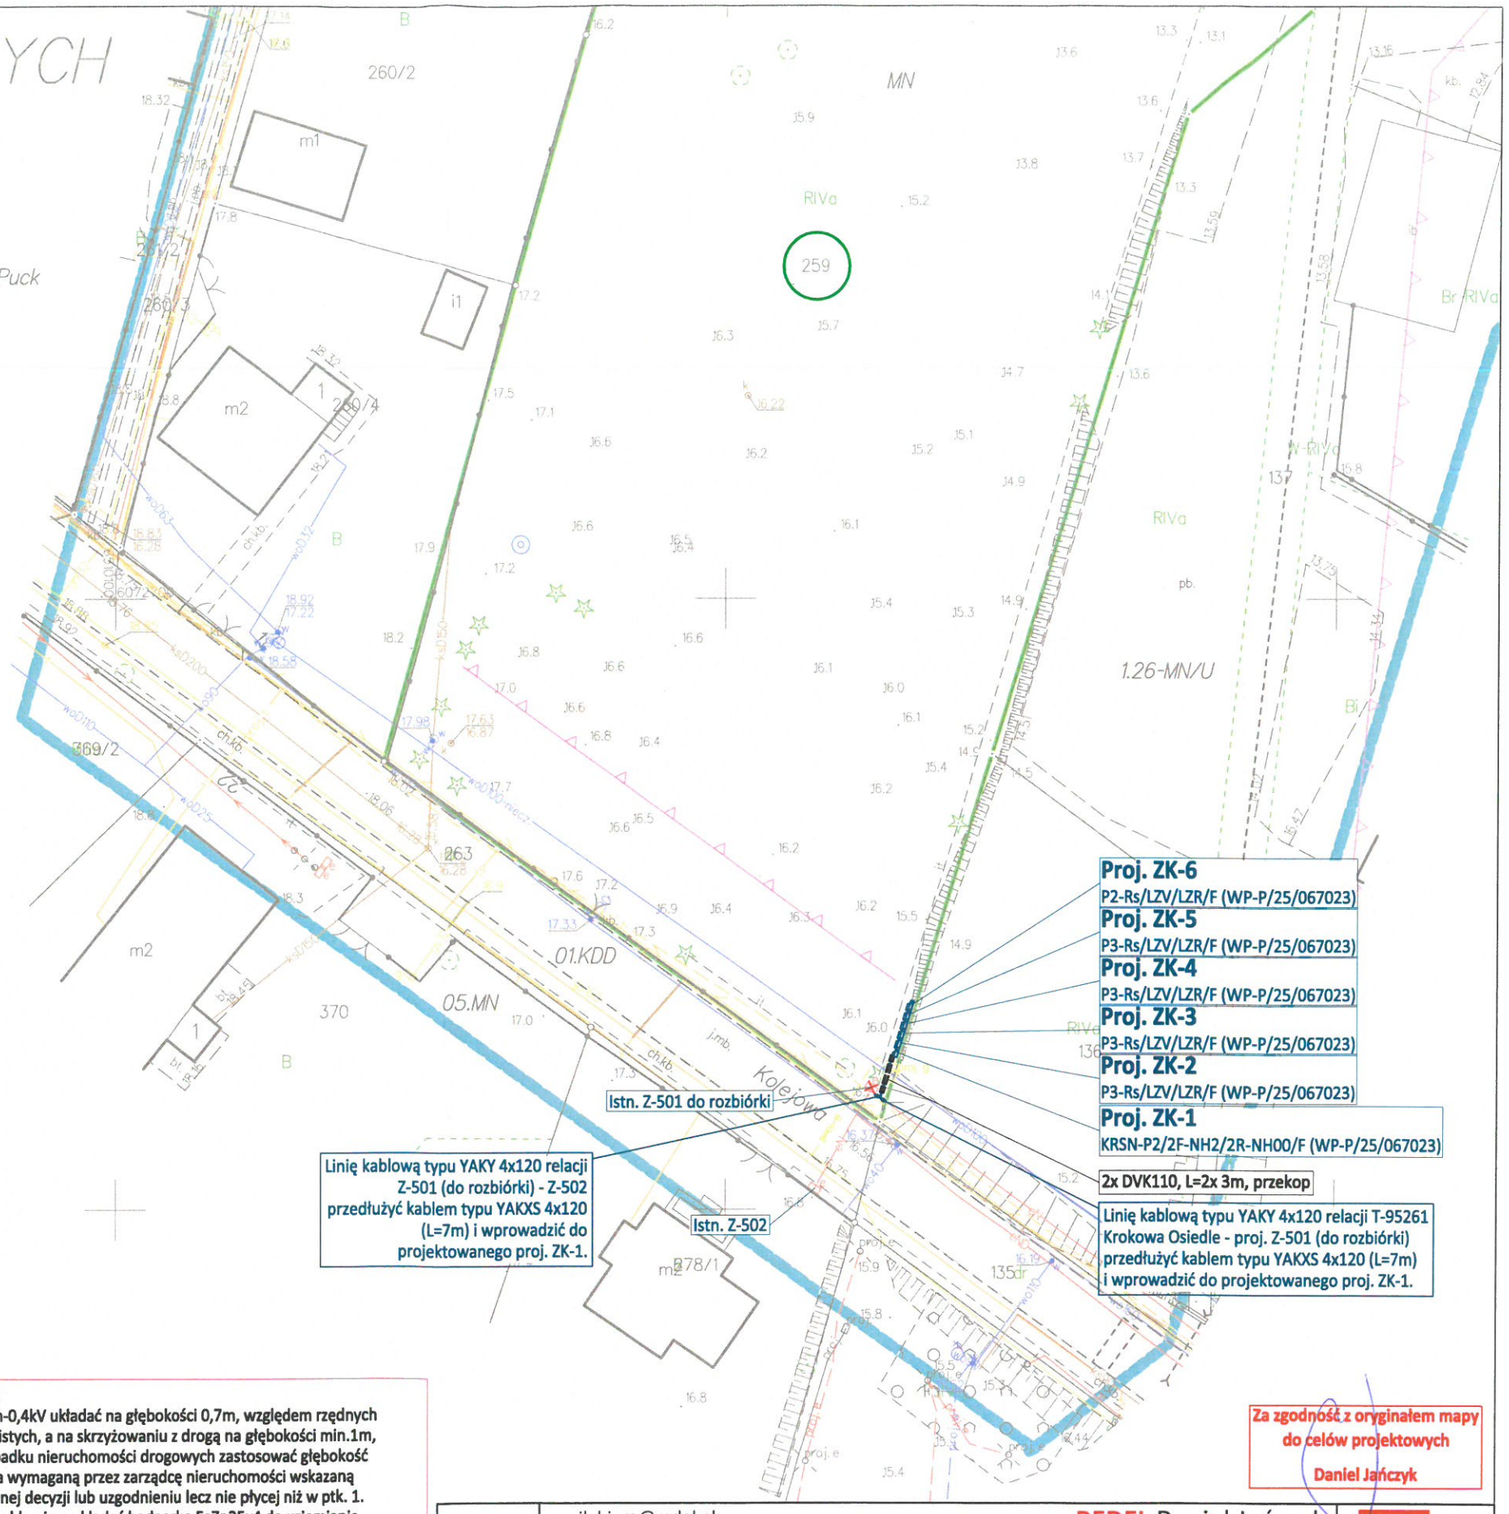

Poświadczam, że niniejszy dokument został opracowany w wyniku prac geodezyjnych i kartograficznych, których rezultaty zawiera operat techniczny pozytywnie zweryfikowany. Jednocześnie informuję, że jestem świadomy opowiedzialności karnej za złożenie fałszywego oświadczenia.

Identyfikator zgłoszenia prac geodezyjnych	GKK.6640.5232.2024
Organ służby geodezyjnej, który otrzymał zgłoszenie	Starosta Pucki
Wykonawca prac geodezyjnych	Usługi Geodezyjne Czesław Miler
Nr oraz data sporządzenia dokumentu zawierającego wynik pozytywnej weryfikacji	Protokół Weryfikacji Nr: GKK.6640.5232.2024_47477 z dnia: 2025.01.23
Imię i nazwisko oraz nr uprawnień zawodowych kierownika prac	Czesław Miler Nr uprawnień 16302

UWAGI:

1. Kable nn-0,4kV układać na głębokości 0,7m, względem rzędnych rzeczywistych, a na skrzyżowaniu z drogą na głębokości min.1m,
2. W przypadku nieruchomości drogowych zastosować głębokość ułożenia wymaganą przez zarządcę nieruchomości wskazaną w wydanej decyzji lub uzgodnieniu lecz nie płycej niż w ptk. 1.
3. Wraz z kablami nn układać bednarkę FeZn25x4 do uziemiania złączy kablowych,
4. Na skrzyżowaniach z uzbrojeniem technicznym prace ziemne wykonywać ręcznie ze szczególną ostrożnością,
5. Na skrzyżowaniach z wjazdami na posesje, drogami oraz uzbrojeniem terenu kable układać w rurach ochronnych DVK110/160, w zaznaczonych miejscach wykonać przeciski z rurą SRS110/160,
6. Zachować określone przepisami odległości projektowanych kabli od istniejącego i projektowanego uzbrojenia terenu,
7. Stan nawierzchni po robotach ziemnych odbudować do stanu pierwotnego.


Za zgodność z oryginałem mapy do celów projektowych
Daniel Jańczyk

JEDNOSTKA PROJEKTOWA	email: biuro@redel.pl, tel. 781 499 280, www.redel.pl	**REDEL** Daniel Jańczyk 84-240 Reda, ul. Norwida 14 NIP: 588-230-85-17, REGON: 385711406			REDEL
NAZWA OPRACOWANIA	**BUDOWA I ROZBIÓRKA ELEKTROENERGETYCZNEGO PRZYŁĄCZA KABLOWEGO nn-0,4kV**	TEMAT RYSUNKU	PROJEKT ZAGOSPODAROWANIA TERENU	SKALA	1:500
LOKALIZACJA	DZ. NR 259 - OBR. GOSZCZYNO 0003, GM. KROKOWA			DATA	02.02.2026
INWESTOR	ENERGA-OPERATOR S.A. UL. MARYNARKI POLSKIEJ 130, 80-557 GDAŃSK	PROJEKTOWAŁ	mgr inż. Daniel Jańczyk upr. nr POM/0169/PWOE/14 w specjalności instalacyjnej	RYS. NR	E-01
SPRAWA	ZN/9819/3636MZI/2025/2504651/1				


Uwagi:

1. *Wymagana wartości rezystancji uziemienia dla wspólnej sieci uziemiającej złączy: R<5Ω*

Ochrona przeciwporażeniowa
- szybkie wyłącznie w układzie:
a) TN-C - linia kablowa

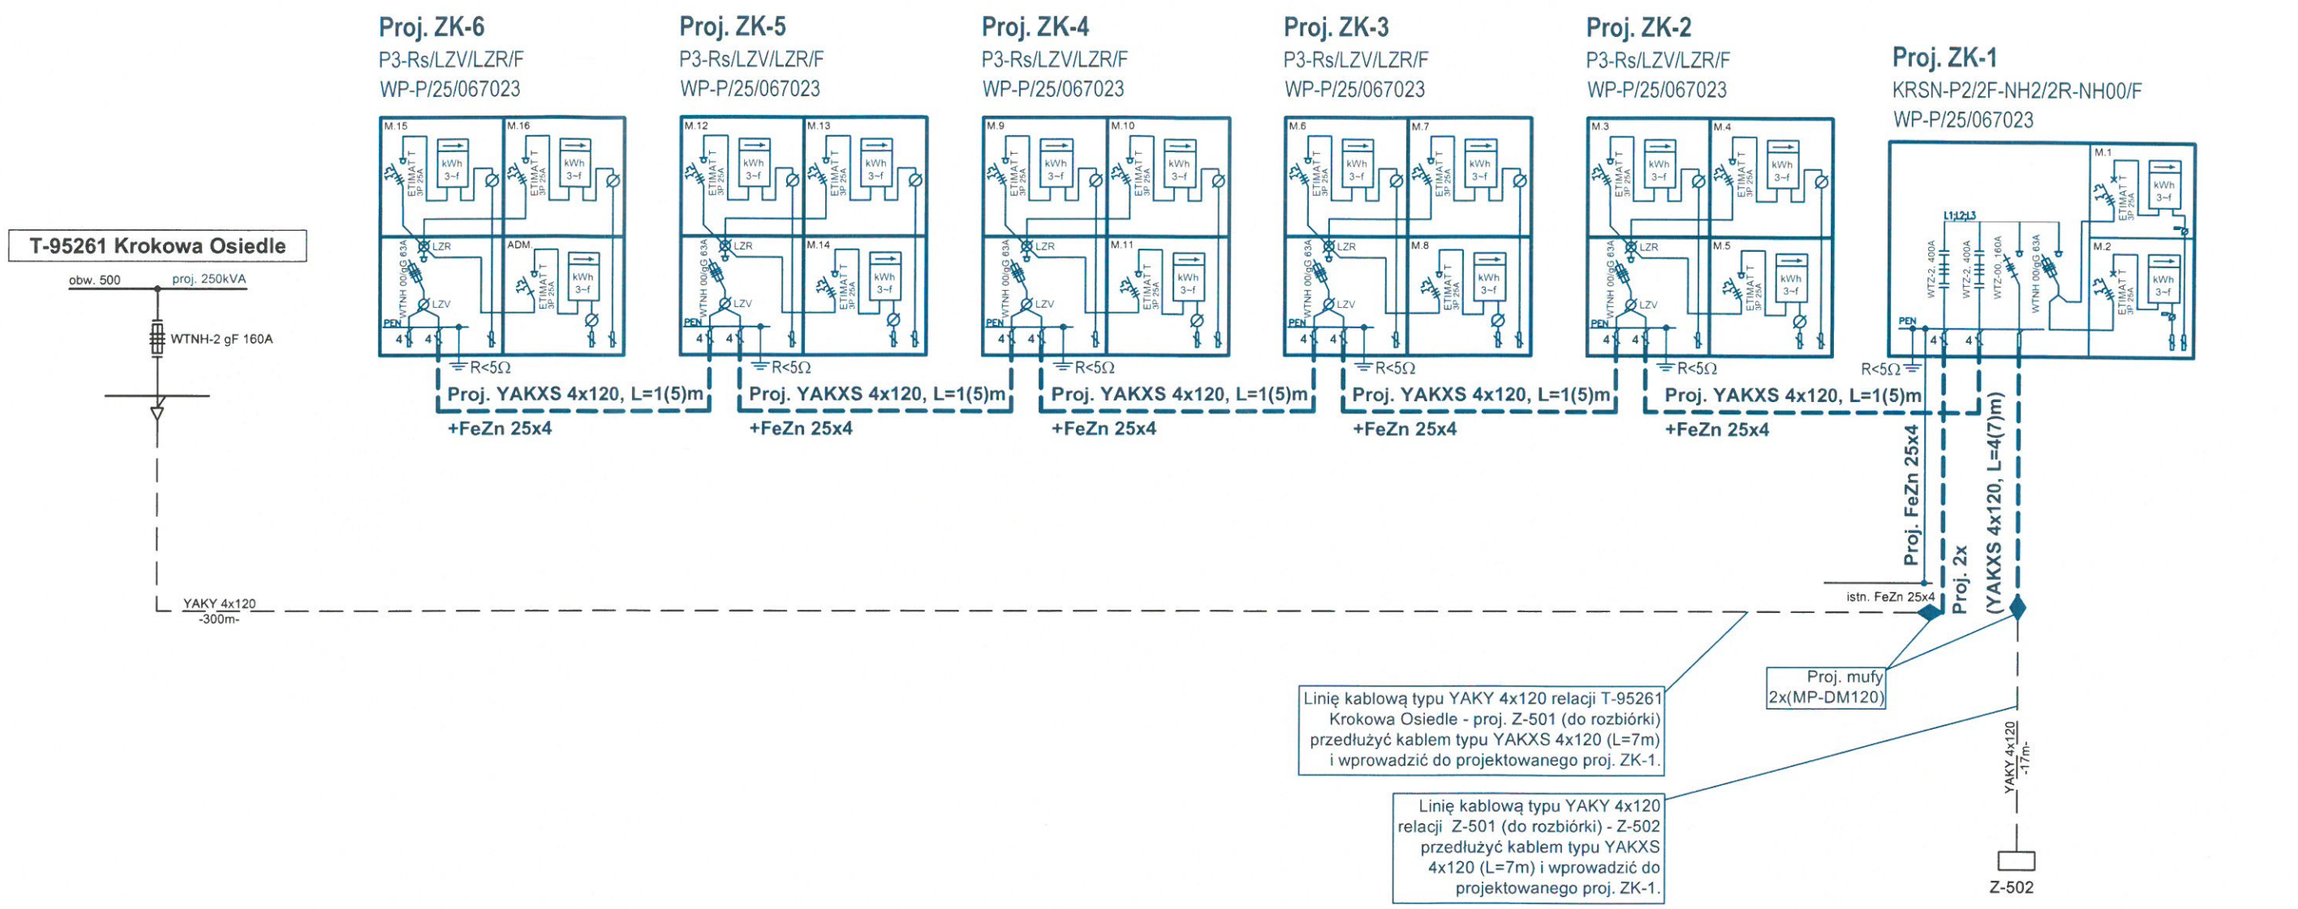



JEDNOSTKA PROJEKTOWA	email: biuro@redel.pl, tel. 781 499 280, www.redel.pl	**REDEL** Daniel Jańczyk 84-240 Reda, ul. Norwida 14 NIP: 588-230-85-17, REGON: 385711406		REDEL	
NAZWA OPRACOWANIA	**BUDOWA I ROZBIÓRKA ELEKTROENERGETYCZNEGO PRZYŁĄCZA KABLOWEGO nn-0,4kV**	*TEMAT RYSUNKU*	SCHEMAT IDEOWY UKŁADU ZASILANIA - STAN PROJEKTOWANY	*SKALA*	---
LOKALIZACJA	DZ. NR 259 - OBR. GOSZCZYNO 0003, GM. KROKOWA			*DATA*	05.05.2026
INWESTOR	ENERGA-OPERATOR S.A. UL. MARYNARKI POLSKIEJ 130, 80-557 GDAŃSK	*PROJEKTOWAŁ*	mgr inż. Daniel Jańczyk upr. nr POM/0169/PWOE/14 w specjalności instalacyjnej	*RYS. NR*	E-02
SPRAWA	ZN/9819/3636MZI/2025/2504651/1				

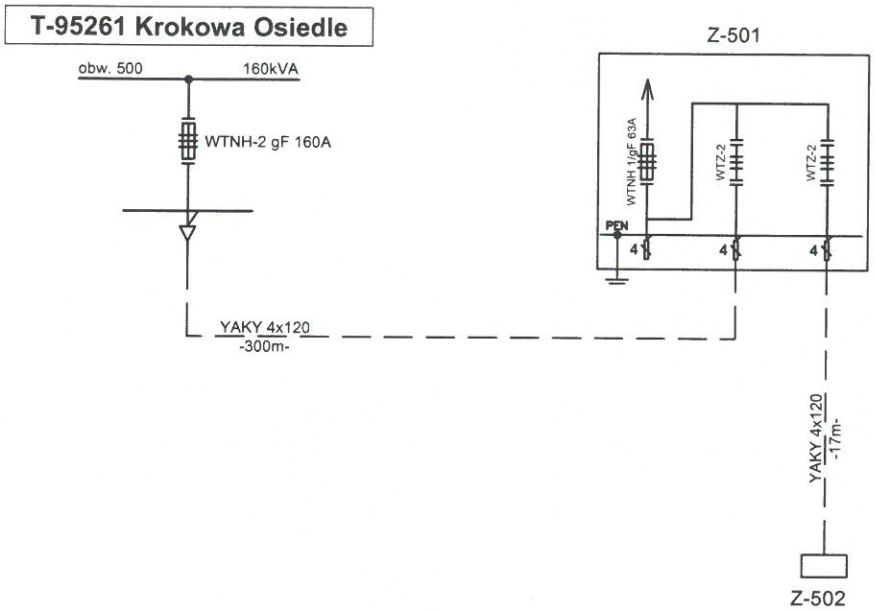

JEDNOSTKA PROJEKTOWA	email: biuro@redel.pl, tel. 781 499 280, www.redel.pl		**REDEL** Daniel Jańczyk 84-240 Reda, ul. Norwida 14 NIP: 588-230-85-17, REGON: 385711406		REDEL
NAZWA OPRACOWANIA	**BUDOWA I ROZBIÓRKA ELEKTROENERGETYCZNEGO PRZYŁĄCZA KABLOWEGO nn-0,4kV**	*TEMAT RYSUNKU*	SCHEMAT IDEOWY UKŁADU ZASILANIA - STAN ISTNIEJĄCY	*SKALA*	---
LOKALIZACJA	DZ. NR 259 - OBR. GOSZCZYNO 0003, GM. KROKOWA			*DATA*	05.05.2026
INWESTOR	ENERGA-OPERATOR S.A. UL. MARYNARKI POLSKIEJ 130, 80-557 GDAŃSK	*PROJEKTOWAŁ*	mgr inż. Daniel Jańczyk upr. nr POM/0169/PWOE/14 w specjalności instalacyjnej	*RYS. NR*	E-03
SPRAWA	ZN/9819/3636MZI/2025/2504651/1				

T-95261 Krokowa osiedle

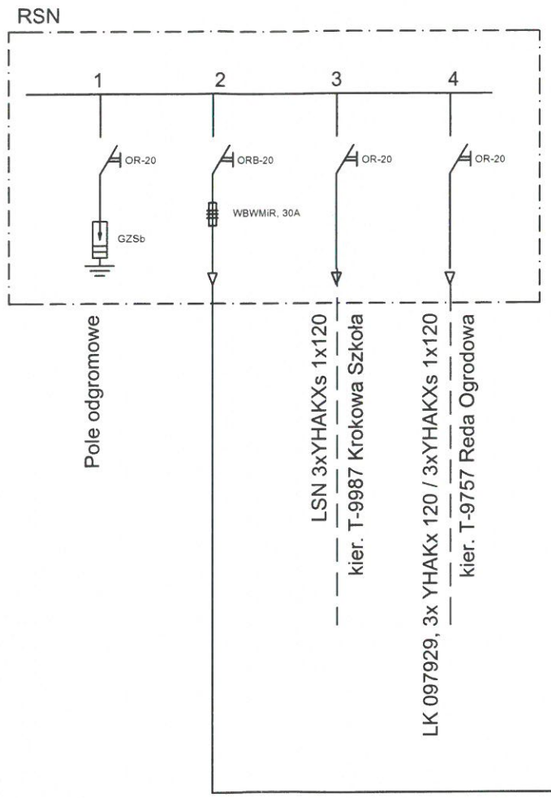

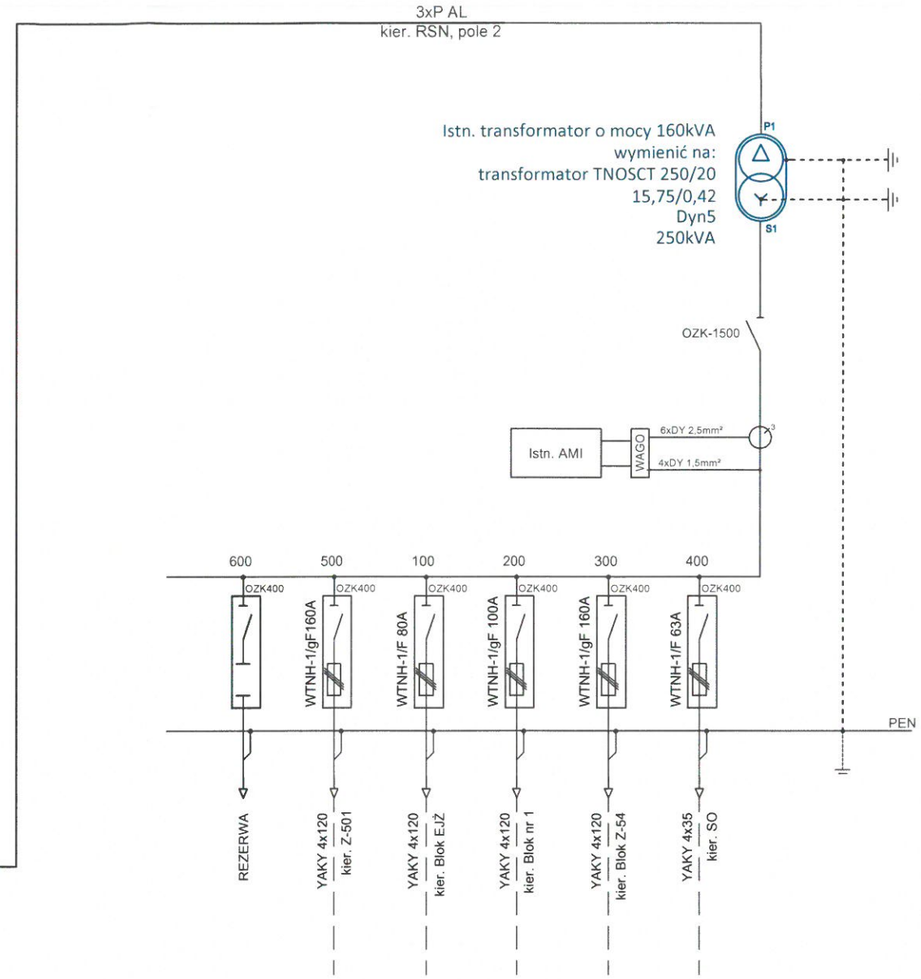

JEDNOSTKA PROJEKTOWA	email: biuro@redel.pl, tel. 781 499 280, www.redel.pl	**REDEL** Daniel Jańczyk 84-240 Reda, ul. Norwida 14 NIP: 588-230-85-17, REGON: 385711406		REDEL	
NAZWA OPRACOWANIA	**BUDOWA I ROZBIÓRKA ELEKTROENERGETYCZNEGO PRZYŁĄCZA KABLOWEGO nn-0,4kV**	*TEMAT RYSUNKU*	**SCHEMAT STACJI TRANSFORMATOROWEJ T-95261 KROKOWA OSIEDLE**	*SKALA*	---
LOKALIZACJA	DZ. NR 259 - OBR. GOSZCZYNO 0003, GM. KROKOWA			*DATA*	05.05.2026
INWESTOR	ENERGA-OPERATOR S.A. UL. MARYNARKI POLSKIEJ 130, 80-557 GDAŃSK	*PROJEKTOWAŁ*	mgr inż. Daniel Jańczyk upr. nr POM/0169/PWOE/14 w specjalności instalacyjnej	*RYS. NR*	E-04
SPRAWA	ZN/9819/3636MZI/2025/2504651/1				

REDEL Daniel Jańczyk, ul. Norwida 14, 84-240 Reda, NIP: 588-230-85-17,
biuro@redel.pl, www.redel.pl, tel. 781 499 280

NAZWA ELEMENTU PROJEKTU	**ZAŁĄCZNIKI**
NAZWA ZAMIERZENIA BUDOWLANEGO	**BUDOWA I ROZBIÓRKA ELEKTROENERGETYCZNEGO PRZYŁĄCZA KABLOWEGO nN-0,4kV**
ADRES OBIEKTU BUDOWLANEGO	**GOSZCZYNO,**
KATEGORIA OBIEKTU BUDOWLANEGO	**XXVI**
DZIAŁKI EWIDENCYJNE NA TRASIE OBIEKTU BUDOWLANEGO	**259, OBR. GOSZCZYNO 0003** **JEDNOSTKA EWIDENCYJNA: 221106_2 - GMINA KROKOWA**
DZIAŁKI EWIDENCYJNE OBJĘTE ZASILANIEM	**259, OBR. GOSZCZYNO 0003**
BRANŻA	**ELEKTRYCZNA**
INWESTOR	**ENERGA-OPERATOR S.A.** **80-557 GDAŃSK, UL. MARYNARKI POLSKIEJ 130**
SPIS ZAWARTOŚCI	**1. WARUNKI PRZYŁĄCZENIA** **2. UZGODNIENIA, OPINIE I DECYZJE** **3. INFORMACJA BIOZ**
PROJEKTANT	**mgr inż. Daniel Jańczyk** UPR. BUD. NR POM/0169/PWOE/14 UPRAWNIENIA BUDOWLANE DO PROJEKTOWANIA BEZ OGRANICZEŃ W SPECJALNOŚCI INSTALACYJNEJ, W ZAKRESIE SIECI, INSTALACJI I URZĄDZEŃ ELEKTRYCZNYCH I ELEKTROENERGETYCZNYCH

REDA, 05.05.2026

MAPA DO CELÓW PROJEKTOWYCH

skala 1:500

W zakresie opracowania mapa aktualna pod względem S+W+U+E na dzień: 18.01.2025

Numer sekcji: 6.230.22.12.1.3; 6.230.22.12.1.4; 6.230.22.12.1.2; 6.230.22.12.1.1
sporządził: Czesław Miler
Wykonawca: Usługi Geodezyjne Czesław Miler, ul. Przebendowskiego 15A/2, 84-100 Puck
GKK.6640.5232.2024
województwo pomorskie
Powiat pucki
Gmina: 221106_2, Krokowa
Obręb: 0003, Goszczyno
Nr działki: 259
Zasięg opracowania:

Układ współrzędnych prostokątnych płaskich - "2000"
Układ wysokościowy - "PL-EVRF2007-NH"

1. Nieprzekraczalna linia zabudowy:
2. Linie rozgraniczające teren inwestycji:
3. Obszar zieleni izolacyjnej

Poświadczam, że niniejszy dokument został opracowany w wyniku prac geodezyjnych i kartograficznych, których rezultaty zawiera operat techniczny pozytywnie zweryfikowany. Jednocześnie informuję, że jestem świadomy opowiedzialności karnej za złożenie fałszywego oświadczenia.

Identyfikator zgłoszenia prac geodezyjnych	GKK.6640.5232.2024
Organ służby geodezyjnej, który otrzymał zgłoszenie	Starosta Pucki
Wykonawca prac geodezyjnych	Usługi Geodezyjne Czesław Miler
Nr oraz data sporządzenia dokumentu zawierającego wynik pozytywnej weryfikacji	Protokół Weryfikacji Nr: GKK.6640.5232.2024_47477 z dnia: 2025.01.23
Imię i nazwisko oraz nr uprawnień zawodowych kierownika prac	Czesław Miler Nr uprawnień 16302

Czesław Miler
Upr. nr GKK.6640.5232.2024

Energa-Operator S.A. Oddział w Gdańsku
Dział Dokumentacji Energetycznej
Uzgodnienie w zakresie trasy i lokalizacji projektowanych urządzeń elektroenergetycznych
Uzgodnienie nr 1026102J.070008/136/MND
Data uzgodnienia 03.03.4026
Ilość uwag 1
1. Projekt budowlany/lub wykonawczy opracować zgodnie z Warunkami technicznymi w Energa-Operator S.A.
2. Do uzgodnienia projektu budowlanego dostarczyć uzgodnione tytuły prawne do nieruchomości
3. Niniejsze uzgodnienie nie zwalnia od obowiązku dotrzymania procedury poprzedzającej rozpoczęcie robót budowlanych, określonej w ustawie Prawo Budowlane oraz odpowiedzialności w zakresie stosowania obowiązujących przepisów budowy i norm.
4. Uzgodnienie jest ważne 3 lata.
Dział Dokumentacji Energetycznej
Michał Dzienisz

Proj. ZK-6
P2-Rs/LZV/LZR/F (WP-P/25/067023)
Proj. ZK-5
P3-Rs/LZV/LZR/F (WP-P/25/067023)
Proj. ZK-4
P3-Rs/LZV/LZR/F (WP-P/25/067023)
Proj. ZK-3
P3-Rs/LZV/LZR/F (WP-P/25/067023)
Proj. ZK-2
P3-Rs/LZV/LZR/F (WP-P/25/067023)
Proj. ZK-1
KRSN-P2/2F-NH2/2R-NH00/F (WP-P/25/067023)

2x DVK110, L=2x 3m, przekop

Istn. Z-501 do rozbiórki

Linię kablową typu YAKXS 4x120 relacji proj. ZK-1 (daw. Z-501) - Z-502 przedłużyć kablem typu YAKXS 4x120 (L=7m) i również wprowadzić do projektowanego proj. ZK-1.

Istn. Z-502

Linię kablową typu YAKXS 4x120 relacji T-95261 Krokowa Osiedle - proj. ZK-1 (daw. Z-501) przedłużyć kablem typu YAKXS 4x120 (L=7m) i również wprowadzić do projektowanego proj. ZK-1.

Za zgodność z oryginałem mapy do celów projektowych
Daniel Jańczyk

UWAGI:
1. Kable nn-0,4kV układać na głębokości 0,7m, względem rzędnych rzeczywistych, a na skrzyżowaniu z drogą na głębokości min.1m,
2. W przypadku nieruchomości drogowych zastosować głębokość ułożenia wymaganą przez zarządcę nieruchomości wskazaną w wydanej decyzji lub uzgodnieniu lecz nie płycej niż w ptk. 1.
3. Wraz z kablami nn układać bednarkę FeZn25x4 do uziemiania złączy kablowych,
4. Na skrzyżowaniach z uzbrojeniem technicznym prace ziemne wykonywać ręcznie ze szczególną ostrożnością,
5. Na skrzyżowaniach z wjazdami na posesje, drogami oraz uzbrojeniem terenu kable układać w rurach ochronnych DVK110/160, w zaznaczonych miejscach wykonać przeciski z rurą SRS110/160,
6. Zachować określone przepisami odległości projektowanych kabli od istniejącego i projektowanego uzbrojenia terenu,
7. Stan nawierzchni po robotach ziemnych odbudować do stanu pierwotnego.

JEDNOSTKA PROJEKTOWA	email: biuro@redel.pl, tel. 781 499 280, www.redel.pl	**REDEL Daniel Jańczyk** 84-240 Reda, ul. Norwida 14 NIP: 588-230-85-17, REGON: 385711406			REDEL
NAZWA OPRACOWANIA	**BUDOWA I ROZBIÓRKA ELEKTROENERGETYCZNEGO PRZYŁĄCZA KABLOWEGO nn-0,4kV**	TEMAT RYSUNKU	PROJEKT ZAGOSPODAROWANIA TERENU	SKALA	1:500
LOKALIZACJA	DZ. NR 259 - OBR. GOSZCZYNO 0003, GM. KROKOWA			DATA	02.02.2026
INWESTOR	ENERGA-OPERATOR S.A. UL. MARYNARKI POLSKIEJ 130, 80-557 GDAŃSK	PROJEKTOWAŁ	mgr inż. Daniel Jańczyk upr. nr POM/0169/PWOE/14 w specjalności instalacyjnej	RYS. NR	E-01
SPRAWA	ZN/9819/3636MZI/2025/2504651/1				

GKK.6630.195.2026

Puck, dn. 04.03.2026 r.

STAROSTA PUCKI
ul. Elizy Orzeszkowej 5
84-100 Puck

Znak sprawy: GKK.6630.195.2026

ODPIS
PROTOKOŁU Z NARADY KOORDYNACYJNEJ

zakończonej w dniu 04.03.2026 r.
w sprawie usytuowania projektowanej sieci uzbrojenia terenu

Przedmiot narady:	uzgodnienie projektu przyłącza energetycznego
Lokalizacja:	Krokowa Obręb: Goszczyno, dz.: 259
Wnioskodawca:	REDEL DANIEL JAŃCZYK ul. Norwida 14, 84-240 Reda
Inwestor:	ENERGA-OPERATOR S.A. ODDZIAŁ W GDAŃSKU ul. Marynarki Polskiej 130, 80-557 Gdańsk
Projektant:	DANIEL JAŃCZYK Inne upr.: budowlane: POM/0169/PWOE/14
Przewodniczący:	Przewodniczący Narad Koordynacyjnych Starszy Specjalista Tomasz Tarnecki
Sposób przeprowadzenia narady:	elektroniczny
Data wpływu:	25.02.2026 r.

PODSUMOWANIE NARADY

Uzgodniono pozytywnie z uwagami

Lista uczestników narady koordynacyjnej wraz z uwagami

Lp.	Nazwa instytucji Sposób uczestnictwa	Stanowisko Uwagi	Imię i nazwisko uczestnika
1	**ENERGA OŚWIETLENIE SP. Z O.O.** **ul.Artura Grottgera 7** **81-809 SOPOT** elektroniczny	**Stanowisko pozytywne** Bez uwag.	**Łukasz Foltyn**
2	**ENERGA-OPERATOR S.A. ODDZIAŁ W GDAŃSKU REJON DYSTRYBUCJI WEJHEROWO, 84-200 Wejherowo ul. Przemysłowa 18** elektroniczny	**Stanowisko pozytywne** Bez uwag.	**Sławomir Ptasiński**
3		**Stanowisko pozytywne**	**Piotr Kubiak**

Dokument wygenerował(a): Tomasz Tarnecki, dn. 04-03-2026 13:05:13
Jeżeli dokument jest wystawiony elektronicznie, to nie wymaga podpisu analogowego ani pieczęci, lecz wymaga podpisu elektronicznego.
Uwaga: podpis elektroniczny jest niewidoczny – można go zweryfikować tylko odpowiednim programem

	ENERGOBALTIC Sp. z o.o.ul.Starowiejska 41,PL 84-120 Władysławowo tel.+48 58 774 06 00;fax;+48 58 774 06 03:e-mail:info@energobaltic.com.pl **NIP 5832324448** **REGON 191414590** **84-120 Władysławowo,ul.Starowiejska 41** elektroniczny	nie dotyczy	
4	**G.EN.OPERATOR SP.Z O.O. ul.Dorczyka 1,62-080 Tarnowo Podgórne** **NIP 669 050 27 73** **REGON 330017284** **Oddział w Pucku,ul.Kopernika 1,84-100 Puck** elektroniczny	**Stanowisko pozytywne** W miejscu kolizji z przewodami gazowymi należy zastosować rurę ochronną, wykonać przekopy kontrolne, prace prowadzić ręcznie. Należy zachować odległości normatywne.	**Arkadiusz Grabski**
5	**KROKOWSKIE PRZEDSIĘBIORSTWO KOMUNALNE SP.Z O.O.** **NIP: 5871541368** **REGON: 192742758** **ul.Żarnowiecka 76,84-110 Krokowa** **tel.58 888 21 31** **kom.602 750 820** elektroniczny	**Stanowisko pozytywne** Uzgodniono bez uwag	**Dariusz Zinkel**
6	**MIĘDZYGMINNE PRZEDSIĘBIORSTWO WODOCIAGÓW I KANALIZACJI EKOWIK SP. Z O.O.Władysławowo ul.Droga Chłapowska 21,tel.58 674 15 66,58 674 15 77** **e-mail ekowik@ekowik.com.pl** **NIP 5871549186** **REGON 192803030** elektroniczny	**Stanowisko pozytywne** UWAGI: 1.Wykonawca robót zgłosi pisemnie rozpoczęcie robót objętych przedmiotem niniejszego uzgodnienia do MPWiK EKOWIK Sp. z o.o. (ul. Droga Chłapowska 21 84-120 Władysławowo). 2.Przez teren planowanej budowy przebiega uzbrojenie wod-kan. Podczas prowadzenia robót należy zachować ostrożność. 3.W miejscach kolizji z siecią wod-kan prace wykonywać ręcznie, wykonywać przekopy próbne w celu dokładnego ustalenia położenia sieci wod-kan i zastosować rury osłonowe. Zmiana projektowa w trakcie realizacji wymaga konsultacji z MPWiK EKOWIK Spółka z ograniczoną odpowiedzialnością. 4.Należy zachować normatywne odległości od istniejącej sieci wod-kan (min. 1,0 m dla sieci oraz min. 0,7 m dla przyłączy). 5.Obowiązek naprawienia szkód w urządzeniach wodociągowych lub kanalizacyjnych eksploatowanych przez MPWiK „EKOWIK" Sp. z o.o. powstałych podczas wykonywania robót dotyczących Inwestycji oraz w okresie gwarancji jakości wykonanych robót, w tym wyrównania związanych z tym strat, spoczywa na Inwestorze.	**Rafał Ossowski**
7	**NETIA S.A. 02-822 WARSZAWA ul.Poleczki 13** **NIP 5260205575 REGON 11566374** **Oddział GDAŃSK ul.Arkońska 6A/4, tel. 507 154 166, 502 220 518** elektroniczny	**Stanowisko pozytywne** Prace wzdłuż sieci telekomunikacyjnej Netia S.A. (mniej niż 2m) należy prowadzić po wytyczeniu jej przebiegu, ze szczególną ostrożnością z wykluczeniem użycia sprzętu mechanicznego; Kolidujące urządzenia telekomunikacyjne należy zabezpieczyć zgodnie z normami; W przypadku uszkodzenia w trakcie prac sieci telekomunikacyjnej Netia S.A. Wykonawca zobowiązany jest niezwłocznie powiadomić o tym fakcie Operatora, tel. +48 22 330 22 33 (czynny 24h);	**Krzysztof Osiecki**

		Koszty wszelkich robót i napraw uszkodzeń sieci telekomunikacyjnej Netia S.A. powstałe w wyniku prowadzonych prac jak i wynikające z wadliwego ich wykonania ponosi Inwestor/Wykonawca; Netia S.A. zastrzega sobie możliwość dochodzenia roszczeń z tytułu strat w ruchu telekomunikacyjnym powstałych w wyniku uszkodzenia sieci telekomunikacyjnej Netia S.A.;	
8	**PEKO SP. Z O.O.PRZEDSIĘBIORSTWO USŁUG KOMUNALNYCH UL.Chrzanowskiego 44,81-198 Kosakowo -tel. 58 625 47 47** elektroniczny	**Uczestnik nieobecny na naradzie**	
9	**POLSKA SPÓŁKA GAZOWNICTWA SP. z o.o. ul.Wojciecha Bandrowskiego 16,33-100 Tarnów Oddział Zakład Gazowniczy w Gdańsku, ul.Wałowa41/43,tel.58 326 25 00 NIP5252496411 REGON 192663177 Gazownia Rumia PSG ul.Wojciecha Bandrowskiego16,33-100 Tarnów OZG Gdańsk-80-858 Gdańsk,Wałowa 41/43 Gazownia Rumia,84-230 Rumia ul.Hodowlana 21** elektroniczny	**Stanowisko pozytywne** Nie dotyczy	**Piotr Okulski**
10	**Pro internet Sp. z o.o.Sp.k. ul.Lęborska 23B,80-387 Gdańsk ul.Lęborska 23B 80-387 Gdańsk tel.58 763 00 33 fax 58 735 05 00 NIP 957 08 20 822 REGON 192663177** elektroniczny	**Uczestnik nieobecny na naradzie**	
11	**PUCKA GOSPODARKA KOMUNALNA Sp. z o.o. w Pucku,ul.Zamkowa 6,84-100Puck tel. 58 673 04 00,fax 58 673 04 44 e-mail:sekretariat@pgkpuck.pl ul.Zamkowa 6,84-100 Puck** **ul.Zamkowa 6,84-100 Puck,adres korespondencyjny ul.Pucka 24,84-100 Błądzikowo.** elektroniczny	**Uczestnik nieobecny na naradzie**	

12	**URZĄD MIEJSKI we WŁADYSŁAWOWIE NIP: 5871584426 ul.Gen.Józefa Hallera 19 84120 Władysławowo** elektroniczny	**Stanowisko pozytywne** Nie dotyczy	**Karolina Śluborska**
13	**WÓJT GMINY KROKOWA 84-110 Krokowa,ul.Żarnowiecka 29 tel.58 675 41 00,601 513 046 urzad@krokowa.pl NIP5871582054 REGON 191675528** elektroniczny	**Uczestnik nieobecny na naradzie**	
14	**OPEC Okręgowe Przedsiębiorstwo Energetyki Cieplnej Sp. z o.o. 81-213 Gdynia,ul.Opata Hackiego 14 BOK,tel.58 627 39 66,fax:58 623 46 35 infolinia:800 380 006,bok@opecgdy.com.pl 81-213 Gdynia,ul.Opata Hackiego 14 BOK tel.58 627 39 66 NIP 5860104291 REGON190563632** elektroniczny	**Stanowisko pozytywne** Uzgodniono bez uwag.	**Maria Lewna**
15	**Państwowe Gospodarstwo Wodne Wody Polskie Regionalny Zarząd Gospodarki Wodnej w Gdańsku Nadzory wodne podległe Zarządowi Zlewni w Gdańsku Gdańsk,Reda,Słupsk,Puck Lębork,Gdynia ul.Ks.Franciszka Rogaczewskiego 9/19,80-804 Gdańsk,tel.58 326 18 88 Gdańsk ul.Sucha 12 tel.58 343 22 54** elektroniczny	**Uczestnik nieobecny na naradzie**	
16	**PEWIK GDYNIA Sp. z o.o.Przedsiębiorstwo Wodociągów i Kanalizacji Sp. z o.o. w Gdyni , przy ulicy Witomińskiej 29,81-311 Gdynia 81-311 Gdynia ,ul.Witomińska 29, tel.58 668 73 11, fax 58 668 72 00 sekretariat tel.58 621 91 62,fax 58 620 32 21 e-mail biuro@pewik.gdynia.pl** elektroniczny	**Uczestnik nieobecny na naradzie**	
17		**Stanowisko pozytywne**	**Janusz Dettlaff**

	CHOPIN TELEWIZJA KABLOWA Sp.z o.o. ul.Przemysłowa 3,84-200 Wejherowo NIP 5881154360 REGON 190852632 tel.58 738 97 00 elektroniczny		
18	**REGIONALNE CENTRUM INFORMATYKI GDYNIA ul.Strażacka 2-8, 81-660 Gdynia ul.Strażacka 2-8,81-660 Gdynia.** elektroniczny	**Stanowisko pozytywne** Bez uwag	**Tomasz Adamczyk**
19	**URZĄD GMINY KOSAKOWO ul.Żeromskiego 69, 81-198 Kosakowo NIP:5861023761 REGON: 000-531-708 /EKD 7511/ drogownictwo@kosakowo.pl tel.58 660 43 09** elektroniczny	**Uczestnik nieobecny na naradzie**	
20	**URZĄD MIEJSKI w Jastarni 84-140 Jastarnia ,ul.Portowa 24** elektroniczny	**Uczestnik nieobecny na naradzie**	
21	**URZĄD MORSKI w GDYNI 81-338 Gdynia,ul.Chrzanowskiego 10 tel. 58 355 33 33 e-mail: umgdy@umgdy.gov.pl 81-338 Gdynia,ul.Chrzanowskiego 10** elektroniczny	**Uczestnik nieobecny na naradzie**	
22	**ZAKŁAD WYKONAWSTWA SIECI ELEKTRYCZNYCH TELMAX Sp. z o.o. ul.Zakręt do Oksywia 16,81-244 Gdynia NIP 9581386275,Regon192565397** elektroniczny	**Stanowisko pozytywne** Zachować ostrożność podczas prac ziemnych w sąsiedztwie linii światłowodowych.	**Jacek Pilacki**
23	**ZARZĄD DRÓG POWIATOWYCH W PUCKU ul.Orzeszkowej 5 84-100 Puck tel.58 880 86 50 e-mail: sekretariat@zdp.puck.pl** elektroniczny	**Uczestnik nieobecny na naradzie**	
Wnioskodawca			**REDEL DANIEL JAŃCZYK**

Treść protokołu została uzgodniona z osobami, które uczestniczyły w naradzie wyłącznie za pomocą środków komunikacji elektronicznej.

GKK.6630.195.2026

Z upoważnienia
Przewodniczący Narad Koordynacyjnych Starszy
Specjalista Tomasz Tarnecki

Podpis jest prawidłowy

Dokument podpisany przez Tomasz Tarnecki
Data: 2026.03.04 13:06:26 CET
Podpis przy protokole z narady

POUCZENIE:

1. Przedstawiciele instytucji zostali zawiadomieni o sposobie, terminie i miejscu przeprowadzenia narady koordynacyjnej zgodnie z ustawą Prawo geodezyjne i kartograficzne (t.j. Dz. U. z 2020 r. poz.2052 z późn. zm.). W myśl art. 28b ust. 3 pkt 4 tej ustawy w naradzie koordynacyjnej mogą wziąć udział również inne podmioty, które mogą być zainteresowane rezultatami narady koordynacyjnej, w szczególności zarządzające terenami zamkniętymi, w przypadku sytuowania części projektowanych sieci na tych terenach.

2. Niniejsze uzgodnienie wykonano w oparciu o treść mapy zasadniczej, która może nie zawierać projektów wszystkich urządzeń podziemnych nie podlegających uzgodnieniu na mocy art. 28b ust. 2 ustawy Prawo geodezyjne i kartograficzne (t.j. Dz. U. z 2020 r. poz.2052 z późn. zm.).

3. Znaki geodezyjne, urządzenia zabezpieczające te znaki oraz budowle triangulacyjne podlegają ochronie w myśl art. 15 ustawy Prawo geodezyjne i kartograficzne (t.j. Dz. U. z 2020 r. poz.2052 z późn. zm.).

MAPA DO CELÓW PROJEKTOWYCH


skala 1:500

W zakresie opracowania mapa aktualna pod względem S+W+U+E na dzień: 18.01.2025

Numer sekcji: 6.230.22.12.1.3; 6.230.22.12.1.4; 6.230.22.12.1.2; 6.230.22.12.1.1
sporządził: Czesław Miler
Wykonawca: Usługi Geodezyjne Czesław Miler, ul. Przebendowskiego 15A/2, 84-100 Puck
GKK.6640.5232.2024
województwo pomorskie
Powiat pucki
Gmina: 221106_2, Krokowa
Obręb: 0003, Goszczyno
Nr działki: 259
Zasięg opracowania:

Układ współrzędnych prostokątnych płaskich - "2000"
Układ wysokościowy - "PL-EVRF2007-NH"

1. Nieprzekraczalna linia zabudowy:
2. Linie rozgraniczające teren inwestycji:
3.Obszar zieleni izolacyjnej

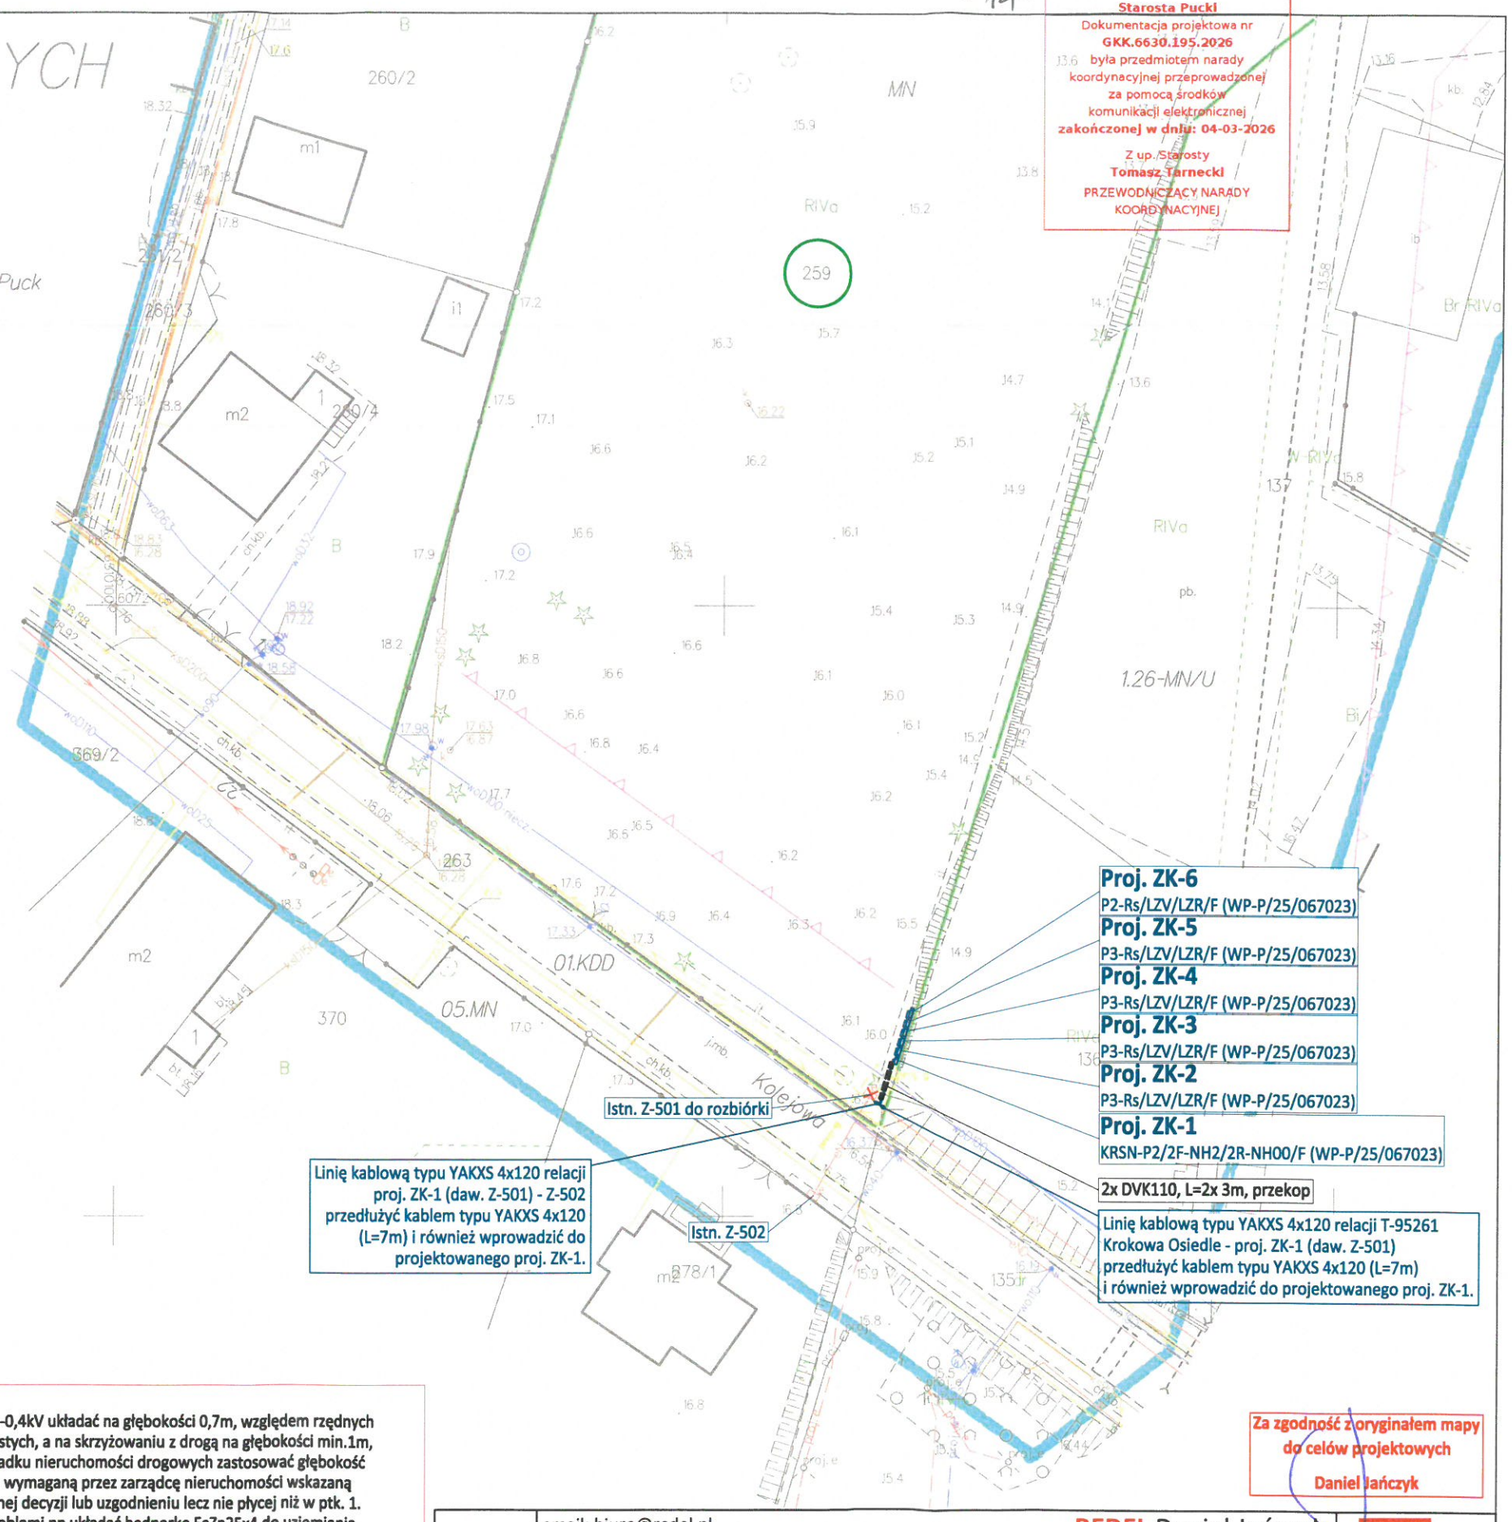

Starosta Pucki
Dokumentacja projektowa nr
GKK.6630.195.2026
13.6 była przedmiotem narady koordynacyjnej przeprowadzonej za pomocą środków komunikacji elektronicznej
zakończonej w dniu: 04-03-2026
Z up. Starosty
Tomasz Tarnecki
PRZEWODNICZĄCY NARADY KOORDYNACYJNEJ

Poświadczam, że niniejszy dokument został opracowany w wyniku prac geodezyjnych i kartograficznych, których rezultaty zawiera operat techniczny pozytywnie zweryfikowany. Jednocześnie informuję, że jestem świadomy opowiedzialności karnej za złożenie fałszywego oświadczenia.

Identyfikator zgłoszenia prac geodezyjnych	GKK.6640.5232.2024
Organ służby geodezyjnej, który otrzymał zgłoszenie	Starosta Pucki
Wykonawca prac geodezyjnych	Usługi Geodezyjne Czesław Miler
Nr oraz data sporządzenia dokumentu zawierającego wynik pozytywnej weryfikacji	Protokół Weryfikacji Nr: GKK.6640.5232.2024_47477 z dnia: 2025.01.23
Imię i nazwisko oraz nr uprawnień zawodowych kierownika prac	Czesław Miler Nr uprawnień 16.502

Signed by / Podpisano przez:
DANIEL JAŃCZYK
Date / Data:
2026-02-25 10:36

UWAGI:
1. Kable nn-0,4kV układać na głębokości 0,7m, względem rzędnych rzeczywistych, a na skrzyżowaniu z drogą na głębokości min.1m,
2. W przypadku nieruchomości drogowych zastosować głębokość ułożenia wymaganą przez zarządcę nieruchomości wskazaną w wydanej decyzji lub uzgodnieniu lecz nie płycej niż w ptk. 1.
3. Wraz z kablami nn układać bednarkę FeZn25x4 do uziemiania złączy kablowych,
4. Na skrzyżowaniach z uzbrojeniem technicznym prace ziemne wykonywać ręcznie ze szczególną ostrożnością,
5. Na skrzyżowaniach z wjazdami na posesje, drogami oraz uzbrojeniem terenu kable układać w rurach ochronnych DVK110/160, w zaznaczonych miejscach wykonać przeciski z rurą SRS110/160,
6. Zachować określone przepisami odległości projektowanych kabli od istniejącego i projektowanego uzbrojenia terenu,
7. Stan nawierzchni po robotach ziemnych odbudować do stanu pierwotnego.

Za zgodność z oryginałem mapy do celów projektowych
Daniel Jańczyk

JEDNOSTKA PROJEKTOWA	email: biuro@redel.pl, tel. 781 499 280, www.redel.pl	**REDEL** Daniel Jańczyk 84-240 Reda, ul. Norwida 14 NIP: 588-230-85-17, REGON: 385711406			REDEL
NAZWA OPRACOWANIA	**BUDOWA I ROZBIÓRKA ELEKTROENERGETYCZNEGO PRZYŁĄCZA KABLOWEGO nn-0,4kV**	TEMAT RYSUNKU	PROJEKT ZAGOSPODAROWANIA TERENU	SKALA	1:500
LOKALIZACJA	DZ. NR 259 - OBR. GOSZCZYNO 0003, GM. KROKOWA			DATA	02.02.2026
INWESTOR	ENERGA-OPERATOR S.A. UL. MARYNARKI POLSKIEJ 130, 80-557 GDAŃSK	PROJEKTOWAŁ	mgr inż. Daniel Jańczyk upr. nr POM/0169/PWOE/14 w specjalności instalacyjnej	RYS. NR	E-01

ZA.5183.196.2026.PKis

Gdańsk, dnia 11.03.2026 r.

Daniel Jańczyk
REDEL
ul. Norwida 14
84-240 Reda

Dotyczy: wniosku Pana Daniela Jańczyka, REDEL, z dnia 23.02.2026 r. (wpłynął 27.02.2026 r.) o wydanie opinii archeologicznej dla projektu budowy i rozbiórki elektroenergetycznego przyłącza kablowego nn-0,4kV dla zasilania działki nr 259 obr. Goszczyno 0003 w m. Goszczyno; inwestycja na dz. ew. 259 obr. Goszczyno, gm. Krokowa, pow. pucki.

Na podstawie ustawy z dnia 23 lipca 2003 r. o ochronie zabytków i opiece nad zabytkami (tekst jednolity: Dz.U. z 2024 r., poz. 1292 z późniejszymi zmianami) [Ustawa o Ochronie Zabytków]: art. 89 pkt 2, art. 91 ust. 4 pkt 4 Ustawy o Ochronie Zabytków;

Pomorski Wojewódzki Konserwator Zabytków informuje, że ze względu na brak kolizji ze znanymi stanowiskami archeologicznymi przedmiotowa inwestycja zostaje zaopiniowana pozytywnie i nie wymaga prowadzenia wyprzedzających badań archeologicznych.

Przypomina się jedynie, że zgodnie z treścią art. 32 Ustawy o Ochronie Zabytków, w przypadku okrycia w trakcie prac budowlanych przedmiotu, co do którego istnieje przypuszczenie, iż jest on zabytkiem należy wstrzymać wszelkie roboty mogące uszkodzić lub zniszczyć odkryty przedmiot, zabezpieczyć, przy użyciu dostępnych środków, ten przedmiot i miejsce jego odkrycia, niezwłocznie zawiadomić o tym właściwego wojewódzkiego konserwatora zabytków, a jeśli nie jest to możliwe, właściwego wójta (burmistrza, prezydenta miasta).

Z up. Pomorskiego Wojewódzkiego
Konserwatora Zabytków
Piotr Kobaszewski
Kierownik Wydziału
ds. Zabytków Archeologicznych

Otrzymują:

1. Daniel Jańczyk, REDEL;
2. a/a PKis.

Paulina Kistowska, Inspektor Ochrony Zabytków, 11.03.2026 r.

RPW/3909/2026 z dnia 27.02.2026 r.

MAPA DO CELÓW PROJEKTOWYCH

skala 1:500

W zakresie opracowania mapa aktualna pod względem S+W+U+E na dzień: 18.01.2025

Numer sekcji: 6.230.22.12.1.3; 6.230.22.12.1.4; 6.230.22.12.1.2; 6.230.22.12.1.1
sporządził: Czesław Miler
Wykonawca: Usługi Geodezyjne Czesław Miler, ul. Przebendowskiego 15A/2, 84-100 Puck
GKK.6640.5232.2024
województwo pomorskie
Powiat pucki
Gmina: 221106_2, Krokowa
Obręb: 0003, Goszczyno
Nr działki: 259
Zasięg opracowania:

Układ współrzędnych prostokątnych płaskich - "2000"
Układ wysokościowy - "PL-EVRF2007-NH"

1. Nieprzekraczalna linia zabudowy:
2. Linie rozgraniczające teren inwestycji:
3. Obszar zieleni izolacyjnej

Poświadczam, że niniejszy dokument został opracowany w wyniku prac geodezyjnych i kartograficznych, których rezultaty zawiera operat techniczny pozytywnie zweryfikowany. Jednocześnie informuję, że jestem świadomy opowiedzialności karnej za złożenie fałszywego oświadczenia.

Identyfikator zgłoszenia prac geodezyjnych	GKK.6640.5232.2024
Organ służby geodezyjnej, który otrzymał zgłoszenie	Starosta Pucki
Wykonawca prac geodezyjnych	Usługi Geodezyjne Czesław Miler
Nr oraz data sporządzenia dokumentu zawierającego wynik pozytywnej weryfikacji	Protokół Weryfikacji Nr: GKK.6640.5232.2024_47477 z dnia: 2025.01.23
Imię i nazwisko oraz nr uprawnień zawodowych kierownika prac	Czesław Miler Nr uprawnień 16302

WOJEWÓDZKI URZĄD OCHRONY ZABYTKÓW
w Gdańsku
ul. Dyrekcyjna 2/4, 80-852 Gdańsk

259

Opracowanie jest załącznikiem do ZA.5183.196.2026.PKis
Nr 1 z dnia 11.03.2026
podpis

Z up. Pomorskiego Wojewódzkiego Konserwatora Zabytków
Piotr Klimaszewski
Kierownik Wydziału ds. Zabytków Archeologicznych

Istn. Z-501 do rozbiórki

Linię kablową typu YAKXS 4x120 relacji proj. ZK-1 (daw. Z-501) - Z-502 przedłużyć kablem typu YAKXS 4x120 (L=7m) i również wprowadzić do projektowanego proj. ZK-1.

Istn. Z-502

Proj. ZK-6
P2-Rs/LZV/LZR/F (WP-P/25/067023)
Proj. ZK-5
P3-Rs/LZV/LZR/F (WP-P/25/067023)
Proj. ZK-4
P3-Rs/LZV/LZR/F (WP-P/25/067023)
Proj. ZK-3
P3-Rs/LZV/LZR/F (WP-P/25/067023)
Proj. ZK-2
P3-Rs/LZV/LZR/F (WP-P/25/067023)
Proj. ZK-1
KRSN-P2/2F-NH2/2R-NH00/F (WP-P/25/067023)

2x DVK110, L=2x 3m, przekop

Linię kablową typu YAKXS 4x120 relacji T-95261 Krokowa Osiedle - proj. ZK-1 (daw. Z-501) przedłużyć kablem typu YAKXS 4x120 (L=7m) i również wprowadzić do projektowanego proj. ZK-1.

Za zgodność z oryginałem mapy do celów projektowych
Daniel Jańczyk

UWAGI:
1. Kable nn-0,4kV układać na głębokości 0,7m, względem rzędnych rzeczywistych, a na skrzyżowaniu z drogą na głębokości min.1m,
2. W przypadku nieruchomości drogowych zastosować głębokość ułożenia wymaganą przez zarządcę nieruchomości wskazaną w wydanej decyzji lub uzgodnieniu lecz nie płycej niż w ptk. 1.
3. Wraz z kablami nn układać bednarkę FeZn25x4 do uziemiania złączy kablowych,
4. Na skrzyżowaniach z uzbrojeniem technicznym prace ziemne wykonywać ręcznie ze szczególną ostrożnością,
5. Na skrzyżowaniach z wjazdami na posesje, drogami oraz uzbrojeniem terenu kable układać w rurach ochronnych DVK110/160, w zaznaczonych miejscach wykonać przeciski z rurą SRS110/160,
6. Zachować określone przepisami odległości projektowanych kabli od istniejącego i projektowanego uzbrojenia terenu,
7. Stan nawierzchni po robotach ziemnych odbudować do stanu pierwotnego.

JEDNOSTKA PROJEKTOWA	email: biuro@redel.pl, tel. 781 499 280, www.redel.pl	REDEL Daniel Jańczyk 84-240 Reda, ul. Norwida 14 NIP: 588-230-85-17, REGON: 385711406		SKALA	1:500
NAZWA OPRACOWANIA	BUDOWA I ROZBIÓRKA ELEKTROENERGETYCZNEGO PRZYŁĄCZA KABLOWEGO nn-0,4kV	TEMAT RYSUNKU	PROJEKT ZAGOSPODAROWANIA TERENU	DATA	02.02.2026
LOKALIZACJA	DZ. NR 259 - OBR. GOSZCZYNO 0003, GM. KROKOWA	PROJEKTOWAŁ	mgr inż. Daniel Jańczyk upr. nr POM/0169/PWOE/14 w specjalności instalacyjnej	RYS. NR	E-01
INWESTOR	ENERGA-OPERATOR S.A. UL. MARYNARKI POLSKIEJ 130, 80-557 GDAŃSK				
SPRAWA	ZN/9819/3636MZI/2025/2504651/1				

Wejherowo 02.07.2026

HARMONOGRAM PRZEŁĄCZEŃ SIECI

I ZAPOTRZEBOWANIA NA PRACĘ AGREGATÓW

Dotyczy :	**Budowa i rozbiórka elektroenergetycznego przyłącza kablowego nn-0,4kV wraz z wymianą transformatora w m. Goszczyno**
Nr postępowania ZN:	**-**
Nr warunków przebudowy:	**-**
WP/WBS/OBI/OBMBS:	**OBI/36/2504651**
Lokalizacja:	**Goszczyno, gm. Krokowa**
Przyłącze kablowe:	**-**
Miejsce wyłączenia:	**T-95261 Krokowa Osiedle kier. pole transformatora**
Linia nr:	**-**
Ilość stacji objętych wyłączeniem:	**1**
Ilość i moc agregatów pracujących podczas wyłączenia:	**-**
Miejsce usytuowania agregatów:	**-**
Planowany czas trwania wyłączenia:	**Maksymalny czas pracy dla prac w sieci SN: 6 godzin**
Informacje dodatkowe:	

Opracował:

Inżynier Włodący
ds. Linii Elektroenergetycznych
Kacper Pliszka