


Stacja tr. MŁYNOWO 1 [K-0949]

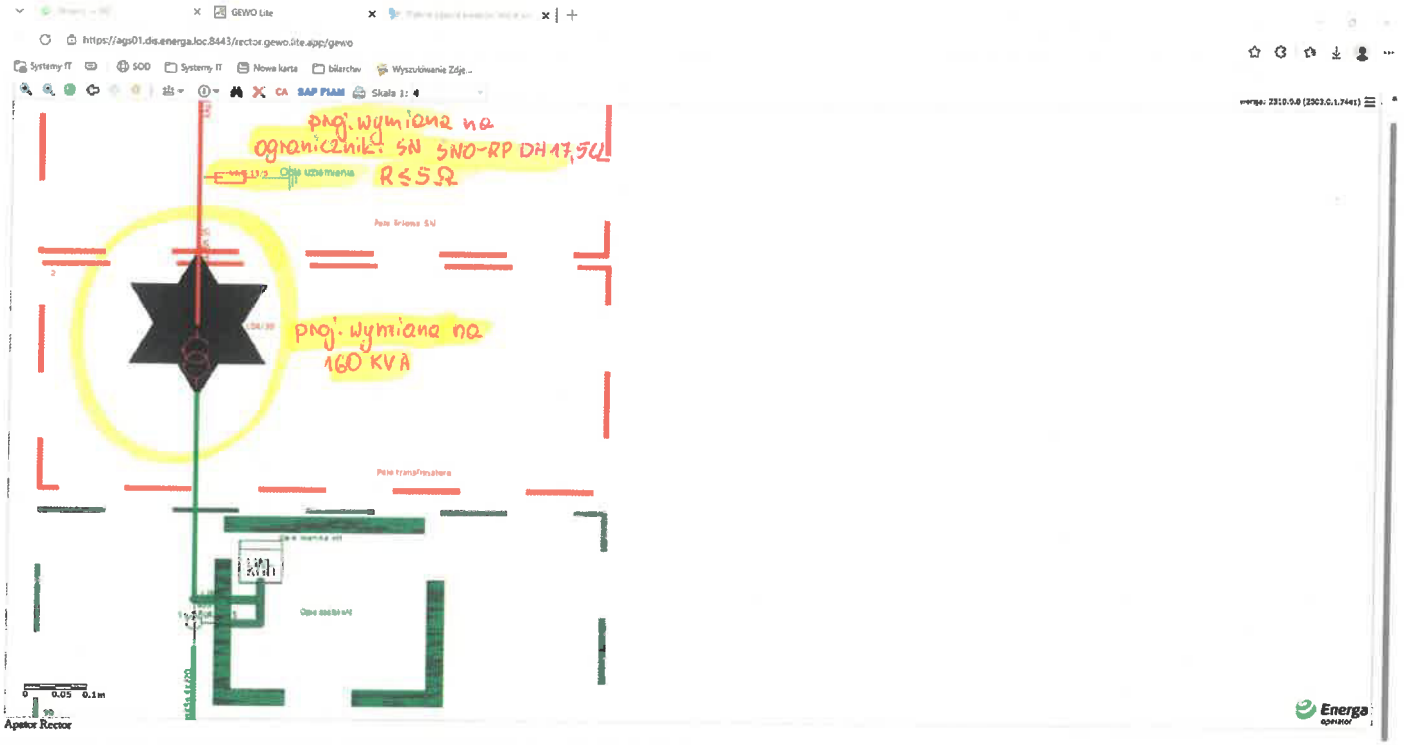

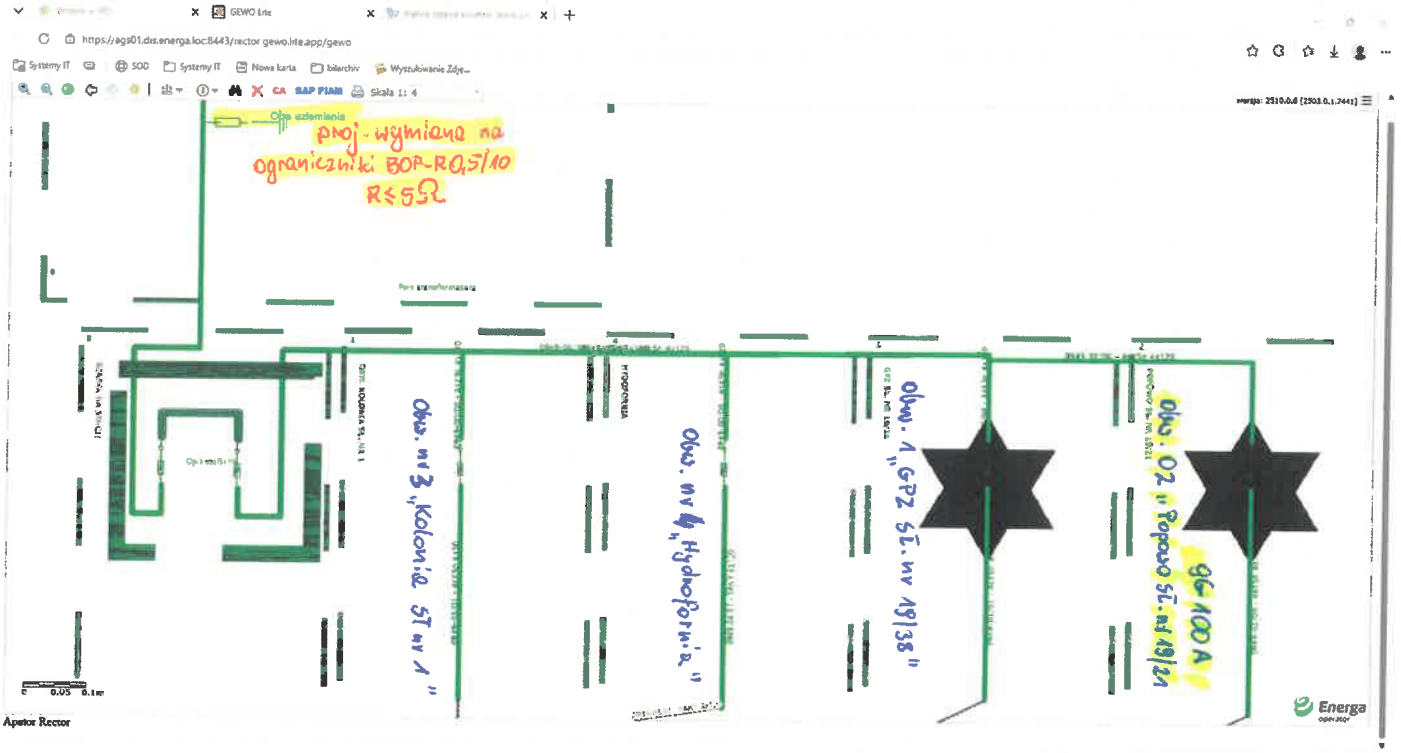

SCHEMAT ZASILANIA

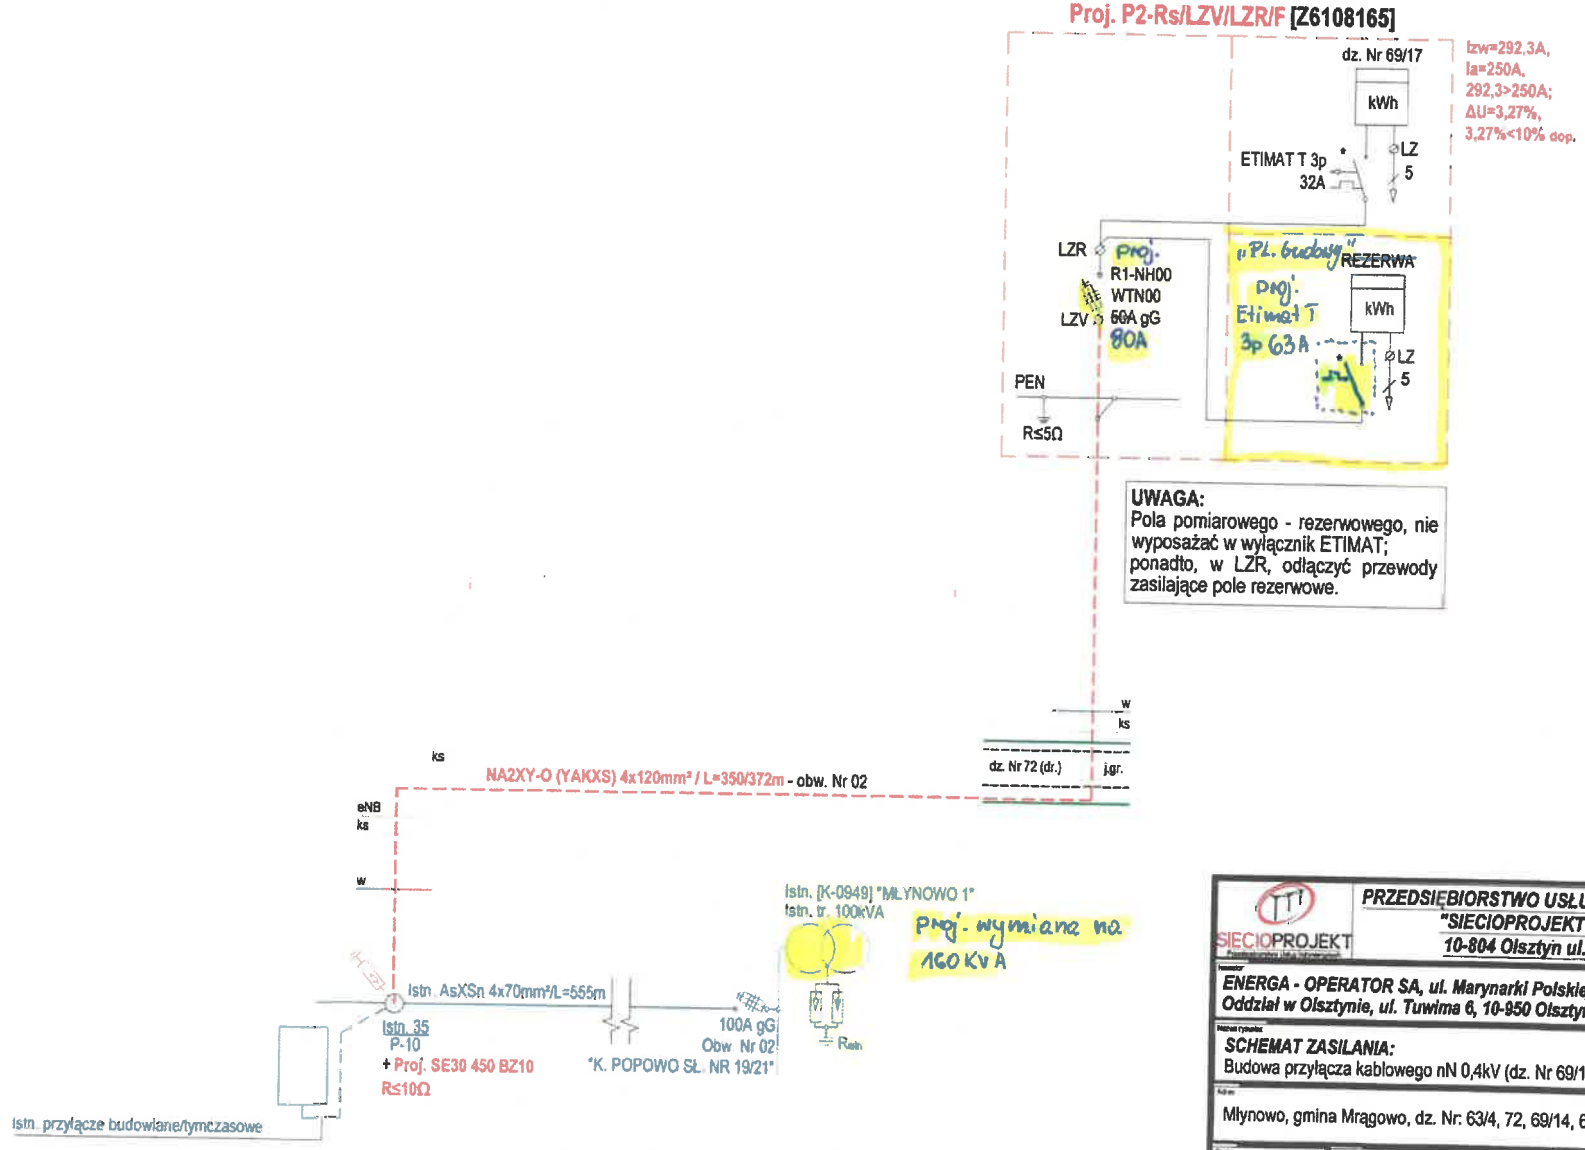

OBI/61/2402016

SIECIOPROJEKT

PRZEDSIĘBIORSTWO USŁUG INŻYNIERYJNYCH
"SIECIOPROJEKT" Sp. z o. o.
10-804 Olsztyn ul. Rolna 241

Inwestor:
ENERGA - OPERATOR SA, ul. Marynarki Polskiej 130, 80-557 Gdańsk;
Oddział w Olsztynie, ul. Tuwima 6, 10-950 Olsztyn

Nazwa rysunku:
SCHEMAT ZASILANIA:
Budowa przyłącza kablowego nN 0,4kV (dz. Nr 69/17)

Adres:
Młynowo, gmina Mrągowo, dz. Nr: 63/4, 72, 69/14, 69/17

Skala:	Opracował:	Podpis:
1:500	Mgr Inż. Krzysztof Zubkowicz	
Nr rys.: E-2	Projektował: Inż. Wacław Wykowski upr. bud. nr 92/89/OL	
Data: 02. 2025r.		