SID0000000005883830

Energa operator	Energa-Operator S.A. z Oddziałem w Olsztynie z siedzibą w Olsztynie przy ul. Tuwima 6, 10-950 Olsztyn, Rejon Dystrybucji w Kętrzynie, Dział Zarządzania Inwestycjami (61MZI)	NUMER IDENTYFIKACYJNY ZADANIA
		OBI/61/2603431

SPECYFIKACJA TECHNICZNA WYKONANIA I ODBIORU ROBÓT BUDOWLANYCH S 4

A) OKREŚLENIE PRZEDMIOTU ZAMÓWIENIA

1) Nazwa i adres obiektu (zamówienia):
Młynowo, Mrągowo gmina wiejska, nr działka: 0014-69/16,
2) Przedmiot i zakres zamówienia:

MŁYNOWO 1 [K-0949], obwód nN; 02 „K. Popowo Sł. Nr 19/21"

1. *Wymiana transformatora na jednostkę 160KVA wraz z nowymi kompletami ograniczników przepięć po stronach SN i nN. Wykonawca uzyska niezbędne zgody od właściciela posesji na której stoi stacja transformatorowa K-0949, dz. 8/3, na wejście na teren i wykonanie wymiany urządzenia.*
2. *Zabudowa ETIMATA T 3p63A w polu pomiarowym Z6108165 „Rezerwa", podłączenie go do czynnej LZR, wykonanie opisu urządzenia oraz zmiana opisu pola pomiarowego na „Plac Budowy".*
3. *Wymiana wkładek topikowych na WT-00/gG 80A w zabezpieczeniu głównym w Z6108165, zmiana opisu urządzenia.*
4. *Uporządkowanie terenu po pracach budowlanych.*
5. *Podłączenie wybudowanych urządzeń do sieci energetycznej.*
6. *Całość prac wykonać zgodnie z dołączoną dokumentacją techniczną.*
Termin realizacji do: **23-12-2026 r.**

B) ZASADY PROWADZENIA ROBÓT

1) Rozpoczęcie robót:
   1. Wykonawca może przystąpić do wykonywania robót po przejęciu terenu budowy od Zamawiającego.
   2. Po przejęciu terenu budowy, na żądanie Zamawiającego Wykonawca sporządzi i uzgodni z Zamawiającym harmonogram realizacji robót objętych niniejszą Specyfikacją.
   3. Podstawową formą realizacji zadań na urządzeniach nn, jest technologia prac pod napięciem (PPN). Aby móc realizować prace w technologii PPN Wykonawca zobowiązany jest do podpisania porozumienia w sprawie współpracy i organizacji prac wykonywanych w technologii PPN.
   4. Podczas wykonywania prac, dla których nie można zastosować technologii PPN, Wykonawca zobowiązany jest uzgodnić z Zamawiającym sposób ich realizacji:
      a) Wykonawca będzie realizować we własnym zakresie przełączenia ruchowe, jedynie za zgodą Zamawiającego, zgodnie z „Zasadami dopuszczeń do pracy zespołów wykonawców zewnętrznych przy urządzeniach elektroenergetycznych Energa-Operator S.A." dostępnymi na stronie internetowej Zamawiającego,
      b) w pozostałych przypadkach przełączenia ruchowe realizować będzie Zamawiający.
   5. Na czas wykonywania prac, podczas których nie można zastosować technologii PPN, w celu ograniczenia przerw planowych, prace należy wykonywać zgodnie ze „Standardami dotyczącymi ograniczenia przerw planowych" dostępnymi na stronie internetowej Zamawiającego, po uprzednim uzgodnieniu z Zamawiającym.
   6. W przypadku realizacji prac z wyłączeniem, Wykonawca zobowiązany jest do uzgodnienia z Zamawiającym terminów i czasów wyłączeń. Uzgodnione czasy wyłączeń podlegają rozliczeniu powykonawczemu i są podstawą do naliczenia kar, zgodnie z postanowieniami Ogólnych Warunków Umów, w przypadku ich przekroczenia.
      - maksymalny, łączny czas wyłączenia podczas realizacji przedmiotowego zadania nie może przekroczyć
      - w przypadku realizacji prac z wyłączeniem Wykonawca zobowiązany jest do wywieszenia, w obszarze objętym wyłączeniem, w miejscach i ilości wskazanej przez Zamawiającego, plakatów informujących o planowanym wyłączeniu, dla tych prac, w których Zamawiający będzie tego wymagał,
      - plakatowanie obszaru podlegającego wyłączeniu jest elementem przygotowania strefy pracy,

- Zamawiający przekaże Wykonawcy przygotowane plakaty w wersji elektronicznej, po uzgodnieniu terminów i czasów wyłączeń.

7. Wniosek dotyczący wyłączeń linii energetycznych nn, SN wraz z proponowanym harmonogramem realizacji robót i wyłączeń Wykonawca jest zobowiązany złożyć Zamawiającemu na co najmniej 14 dni roboczych przed planowanym pierwszym wyłączeniem.

2) Sposób prowadzenia dokumentów budowy:
   1. W przypadku realizacji prac na podstawie decyzji o pozwoleniu na budowę lub zgłoszenia, dziennik budowy (jeżeli jest wymagany) winien być przechowywany, zabezpieczony i prowadzony zgodnie z ustawą Prawo Budowlane.
   2. Czynności geodezyjne wykonywane na budowie winny mieć odzwierciedlenie w dzienniku budowy.
3) Wykonawca jest zobowiązany do:
   1. Realizacji robót zgodnie z obowiązującymi u Zamawiającego Instrukcjami i Standardami technicznymi w Energa-Operator S.A. dostępnymi na stronie internetowej Zamawiającego.
   2. Przekazywania do magazynu wskazanego przez Zamawiającego materiałów z demontażu, określonych w załączniku nr 1 do Specyfikacji „Wykaz materiału z demontażu przeznaczonego do zwrotu Zamawiającemu". Materiały z demontażu nie podlegają przekazaniu do magazynu w przypadku braku załącznika nr 1 do Specyfikacji.
   3. Zagospodarowania we własnym zakresie i na własny koszt wszystkich powstałych w trakcie procesu budowlanego odpadów (złom stalowy i kolorowy, prefabrykaty betonowe, porcelana, drewno, itd.), zgodnie z przepisami dotyczącymi gospodarki odpadami, poza określonymi w ppkt 2.
   4. Informowania Zamawiającego o wytworzeniu na budowie nieprzewidzianych (w Specyfikacji) odpadów, a w szczególności odpadów niebezpiecznych.
   5. Informowania Zamawiającego o wszelkich zdarzeniach mogących negatywnie oddziaływać na środowisko.
   6. Usuwania na własny koszt i własnym staraniem skutków wszelkich zdarzeń negatywnie oddziałujących na środowisko lub mogących negatywnie oddziaływać na nie w przyszłości, które wynikły z przyczyn leżących po stronie Wykonawcy.
   7. Organizowania pracy w sposób niezagrażający środowisku naturalnemu.
   8. Likwidacji terenu budowy i pełnego uporządkowania terenu, na którym były prowadzone roboty budowlane i doprowadzenia do stanu poprzedniego albo co najmniej właściwego powierzchni terenu (w tym w zakresie jego ukształtowania oraz standardów jakości ziemi), również nawierzchni urządzonych.
   9. Podłączenia wybudowanych/przebudowywanych urządzeń SN oraz nn do sieci elektroenergetycznej Zamawiającego.
   10. Podłączenia wybudowanych/przebudowanych urządzeń nn do sieci kablowej nn, sieci napowietrznej nn oraz rozdzielnic nn Zamawiającego winny być realizowane w technologii PPN.
   11. Realizacji prac w technologii PPN zgodnie z:
       - Instrukcją prac pod napięciem przy elektroenergetycznych liniach napowietrznych i kablowych oraz urządzeniach rozdzielczych do 1 kV,
       - Zasadami organizacji i wykonywania prac pod napięciem przez wykonawców zewnętrznych na urządzeniach i instalacjach elektroenergetycznych do 1 kV Energa-Operator S.A.,
       dostępnymi na stronie internetowej Zamawiającego.
   12. Opracowania i uzgodnienia z właściwym zarządcą drogi projektu zmiany organizacji ruchu drogowego w obrębie prowadzonych prac oraz ponoszenia opłat za zajęcie pasa drogowego, terenów należących do PKP SA oraz innych terenów za zajęcie których właściwy zarządca nałożył opłatę w drodze decyzji.
   13. Uzyskania decyzji i uzgodnień administracyjnych związanych z realizacją robót (z wyjątkiem opłaty wynikającej z decyzji o umieszczeniu w pasie drogowym urządzeń infrastruktury technicznej niezwiązanej z potrzebami zarządzania drogami).
   14. Wypłaty ewentualnych odszkodowań za zniszczone w trakcie realizacji robót urządzenia, tereny i plony.
   15. Wykonania pomiarów, badań i prób technicznych wybudowanych urządzeń elektroenergetycznych wymienionych w Specyfikacji technicznej wykonania i odbioru robót budowlanych z zachowaniem następującego podziału obowiązków:
       a) badania linii kablowych nn:
       - badania podstawowe – prowadzi oraz dokumentuje Wykonawca,
       b) badania linii kablowych SN:
       - badania podstawowe – prowadzi oraz dokumentuje Wykonawca,
       - badania diagnostyczne – pierwsze badanie diagnostyczne zleca oraz dokumentuje Zamawiający,
       c) badania linii kablowych WN:
       - badania podstawowe – prowadzi oraz dokumentuje Wykonawca,
       - badania diagnostyczne – prowadzi oraz dokumentuje Wykonawca.
       Zakres badań podstawowych i diagnostycznych dla linii kablowych WN i SN określony jest w „Instrukcji wykonania badań linii kablowych WN i SN" obowiązującej w Energa-Operator S.A.
   16. Dla linii kablowej SN 15 kV o długości powyżej 50 m – powiadomienia Zamawiającego (Inspektora Nadzoru), z 10 dniowym wyprzedzeniem o planowanym terminie zabudowy linii kablowej SN 15 kV oraz umożliwi firmie działającej w imieniu Zamawiającego na przeprowadzenie badań diagnostycznych. Przed przystąpieniem do prac Wykonawca ustali z Zamawiającym szczegóły związane z przeprowadzeniem badań diagnostycznych, w tym

sposób przygotowania kabla do badań.

17. Usunięcia uchybień, w przypadku ich stwierdzenia w trakcie dokonywanie kontroli/badań, zgodnie z zaleceniami określonymi w protokole z badań diagnostycznych, który Zamawiający dostarczy Wykonawcy w ciągu 5 dni roboczych od dokonanej kontroli/badań.
18. Wykonania ewentualnych robót dodatkowych niezbędnych do wykonania zamówienia podstawowego lub robót zamiennych. Ustalenie wartości tych robót nastąpi na podstawie opracowanych przez Wykonawcę kosztorysów sporządzonych w oparciu o katalogi KNR z zastosowaniem stawek i wskaźników cenotwórczych zamieszczonych w Informacjach o cenach czynników produkcji SEKOCENBUD dla regionu zgodnego z siedzibą Zamawiającego, z kwartału poprzedzającego termin realizacji robót. Dla prac w technologii PPN – stawki i wskaźniki przyjmowane będą wg średniego poziomu cen, dla pozostałych – wg minimalnego. Przygotowane przez Wykonawcę kosztorysy muszą uzyskać akceptację Zamawiającego. Zatwierdzone kosztorysy stanowią podstawę do ustalenia ostatecznej wartości robót dodatkowych.
19. Prowadzenia ewidencji wszelkich zmian w dokumentacji projektowej umożliwiającej przygotowanie dokumentacji powykonawczej obiektu budowlanego.
20. Wykonania na etapie składania oferty, harmonogramu rzeczowo-finansowego.
21. Realizowania wszelkich obowiązków Zamawiającego, wynikających z zawartych przez Zamawiającego odrębnych umów najmu istniejących słupów elektroenergetycznych na potrzeby podwieszenia technicznej infrastruktury obcej, o ile Zamawiający poinformował Wykonawcę o istnieniu danej Umowy oraz brzmieniu rzeczonych obowiązków. Powyższe ma zastosowanie w przypadkach realizowania przez Wykonawcę jakichkolwiek prac na i przy urządzeniach Zamawiającego, na których jednocześnie zamontowana została obca infrastruktura techniczna (np. sieć oświetlenia drogowego, sieć telekomunikacyjna, itp.).

4) Zaopatrzenie budowy w materiały i urządzenia:
   1. Dostawa inwestorska obejmuje następujące materiały i urządzenia:

      Transformator 160KVA- magazyn w Olsztynie

      Powyższe długości przyjęto na podstawie opracowanego projektu budowlanego, Warunków Przyłączenia lub Wytycznych.
   2. Wykonawca, najpóźniej w dniu przekazania placu budowy, otrzyma oryginał potwierdzenia rezerwacji materiałów objętych dostawą inwestorską z Wydziału/Działu Zarządzania Inwestycjami.
   3. Odbiór materiałów i urządzeń następuje z magazynu ..... w terminie nie dłuższym niż 7 dni licząc od daty realizacji wskazanej na rezerwacji. Materiały są wydawane w dni robocze, w godzinach 7-14.
   4. Podstawą do odbioru materiałów, o których mowa w ppkt 3, jest dokument rezerwacji otrzymany od pracownika Zamawiającego (w tym wydruk otrzymanego pliku pdf).
   5. Wykonawca odbierze materiał własnym kosztem i staraniem.
   6. Wszystkie materiały (poza wymienionymi w ppkt 1 niezbędne do realizacji robót budowlanych dostarcza Wykonawca.

5) Zamawiający na własny koszt zobowiązuje się do:
   1. Zapewnienia materiałów z dostawy inwestorskiej.
   2. Wykonania następujących prac:
      - wyłączeń i dopuszczeń na sieciach WN oraz nn, SN,
      - zapewnienia zasilania rezerwowego jeżeli wystąpi taka konieczność,
      - badań kabli powyżej 1 kV w zakresie diagnostyki, izolacji i szczelności dla linii powyżej 50 m.
   3. Zamawiający w porozumieniu z Wykonawcą, zastrzega sobie prawo do przeniesienia na Wykonawcę obowiązku realizacji prac związanych z dopuszczeniem zgodnie z „Zasadami dopuszczeń do pracy zespołów Wykonawców zewnętrznych przy urządzeniach elektroenergetycznych Energa-Operator S.A.".

C) WYMAGANIA OGÓLNE ODNOŚNIE STOSOWANYCH MATERIAŁÓW, URZĄDZEŃ, TYPOWYCH ROZWIĄZAŃ

1) Do wbudowania dopuszcza się jedynie materiały i urządzenia znajdujące się na liście materiałów przekwalifikowanych dostępnej na stronie internetowej Zamawiającego i aktualnej na dzień podpisania umowy lub spełniające standardy techniczne obowiązujące dla urządzeń SN i nn określone przez Zamawiającego i aktualne na dzień podpisania umowy. Wszelkie zmiany stosowanych materiałów i urządzeń na inne niż obowiązujące na dzień zawarcia umowy wymagają pisemnego porozumienia Stron umowy. Materiał nieobjęty ww. uregulowaniami Wykonawca uzgodni z Zamawiającym.
2) Wykonawca jest zobowiązany do używania jedynie takiego sprzętu, który nie spowoduje niekorzystnego wpływu na jakość wykonywanych robót, zarówno w miejscu tych robót, jak też przy wykonywaniu czynności pomocniczych oraz w czasie transportu, załadunku i wyładunku materiałów, sprzętu, itp. Na środkach transportowo-sprzętowych przewożone materiały powinny być zabezpieczone przed ich przemieszczeniem i układane zgodnie z wymaganiami wskazanymi przez producenta.
3) Materiały i urządzenia nieodpowiadające ww. wymaganiom powinny być niezwłocznie usunięte z placu budowy.
4) Do zamknięć obiektów elektroenergetycznych należy stosować system typu „Master Key", jednakowy dla wszystkich obiektów i urządzeń oraz zgodny z wytycznymi „Wytyczne w zakresie sposobów zamknięć obiektów elektroenergetycznych oraz prowadzenia gospodarki kluczami energetycznymi w Energa-Operator S.A." dostępnymi na stronie internetowej Zamawiającego.

5) W ofercie należy przewidzieć montaż wkładek typu Master Key do kablowych rozdzielnic szafowych i szafek pomiarowych.
6) Do obowiązków Wykonawcy w zakresie telesterowania należy:
   a) edycja rozłącznika SN (stacji transformatorowej SN) na schemacie dyspozytorskim w RDM odpowiadającej za dany obszar,
   b) edycja sygnalizacji z rozłącznika SN,
   c) parametryzacja kanału transmisji,
   d) sprawdzenie poprawności edycji i transmisji sygnalizacji potwierdzone w formie pisemnej przez RDM odpowiadającej za dany obszar.

D) KONTROLA JAKOŚCI ROBÓT

Celem kontroli jest stwierdzenie osiągnięcia założonej jakości wykonywanych robót.

1) Wykonawca ma obowiązek powiadomienia przedstawiciela Zamawiającego, wskazanego w umowie o wykonanie robót budowlanych, elektronicznie lub na piśmie o terminie wykonywania robót zanikających oraz podlegających zakryciu.
2) Zamawiający zastrzega sobie prawo do kontroli dostarczanych materiałów i urządzeń przed wbudowaniem.
3) Badania w czasie wykonywania robót i po wykonaniu robót:
   1. Linie napowietrzne – sprawdzeniu i badaniom podlegają:
      a) posadowienie słupów (właściwe ustojowanie zależne od kategorii gruntu),
      b) trasa linii,
      c) pomiar rezystancji uziemień ochrony przeciwporażeniowej i odgromowej,
      d) mocowanie przewodów roboczych i ich łączenie,
      e) wielkość zwisów przewodów roboczych.
   2. Linie kablowe – sprawdzeniu podlegają między innymi:
      a) trasy rowów kablowych w stosunku do projektowanych przebiegów,
      b) głębokości ułożenia kabli i osłon rurowych,
      c) tabliczki informacyjne stosowane na kablach,
      d) zagęszczenie gruntu i rozplantowanie nadmiaru gruntu w obrębie prowadzonych prac,
      e) posadowienie kablowych rozdzielnic szafowych i szafek pomiarowych nn.
   3. Linie kablowe nn – badania podstawowe (dla wszystkich budowanych i przebudowanych odcinków kablowych) obejmują:
      a) pomiar rezystancji uziemień ochrony przeciwporażeniowej i odgromowej,
      b) pomiar skuteczności ochrony przeciwporażeniowej dla nowych kablowych rozdzielnic szafowych i szafek pomiarowych nn,
      c) pomiar rezystancji izolacji kabli do 1 kV,
      d) pomiar rezystancji lub ciągłości żył roboczych.
   4. Wszelkie badania powinny być wykonane przez osoby posiadające właściwe uprawnienia kwalifikacyjne. Protokoły z badań diagnostycznych należy dostarczyć w formie pliku elektronicznego z aparatury pomiarowej oraz w formie protokołu papierowego z oceną badania i podpisem osoby uprawnionej. Próby i badania dla linii kablowych WN i SN należy wykonywać zgodnie z „Instrukcją badania linii kablowych WN i SN" obowiązującą w Energa-Operator S.A.
   5. Stacje transformatorowe – sprawdzeniu i badaniom podlegają:
      a) rozdzielnice nn,
      b) pomiar rezystancji uziemień ochrony przeciwporażeniowej i odgromowej,
      c) posadowienie słupów (właściwe ustojowanie zależne od kategorii gruntu),
      d) posadowienie kablowych rozdzielnic szafowych naziemnych,
4) Przedstawiciel Zamawiającego jest uprawniony do dokonywania kontroli, badań i pomiarów.

E) ODBIÓR ROBÓT BUDOWLANYCH

1) Ze względu na specyfikę robót budowlanych mogą być przeprowadzane następujące odbiory:
   1. Odbiór częściowy lub odbiór etapowy.
   2. Odbiór robót zanikających lub ulegających zakryciu.
   3. Odbiór techniczny.
   4. Odbiór końcowy.
2) Każdy z wymienionych w pkt 1 odbiorów realizowany jest na podstawie zgłoszenia Wykonawcy.
3) Odbiór techniczny przeprowadza się po zakończeniu robót budowlanych na pisemny wniosek Wykonawcy wg warunków zawartych w umowie o wykonanie robót budowlanych.
4) Odbiór końcowy przeprowadza się po pozytywnym odbiorze technicznym oraz po dostarczeniu wszystkich, wskazanych na odbiorze technicznym, brakujących dokumentów.
5) Do odbioru technicznego Wykonawca jest obowiązany przygotować:
   1. Dokumentację powykonawczą obejmującą wprowadzone zmiany w trakcie wykonywania robót budowlanych, przystosowaną do formatu A4, zgodną z „Wytycznymi dla Wykonawców w zakresie zasad odbioru robót

budowlanych" dostępnymi na stronie internetowej Zamawiającego.

2. Geodezyjne operaty powykonawcze położenia obiektu budowlanego w terenie – zarówno w wersji papierowej jak i elektronicznej. Wersje elektroniczną należy dostarczyć na płycie CD/DVD opisanej nazwą „operat powykonawczy" oraz adresem zamówienia i numerem umowy. Elementy projektowe mają zostać wrysowane cyfrowo w układzie współrzędnych WGS „2000" na warstwie/-ach o nazwie – numer OBI-opis. W przypadku gdy ośrodki geodezyjne nie posiadają mapy cyfrowej w ww. układzie WGS „2000" dopuszcza się dostarczenie mapy w układzie WGS 1965 strefa 2.
   Dostarczane pliki *.dxf winny być zapisane w formacie Autodesk AutoCAD i zawierać współrzędne geodezyjne związane tylko i wyłącznie z inwentaryzacją powykonawczą (pomiarem) danego obiektu elektroenergetycznego. W nazwach plików oraz w nazwach warstw nie należy stosować polskich znaków. Punkty na mapie odzwierciedlające lokalizację stanowisk słupowych należy łączyć linią ciągłą (nie należy przedstawiać napowietrznego ciągu liniowego w formie tylko samych stanowisk słupowych). Kable elektroenergetyczne należy wkreślać w formie polilinii. Mufy kablowe należy oznaczać w sposób czytelny. Rury osłonowe należy wkreślać liniami innego koloru niż linie elektroenergetyczne lub w sposób umożliwiający ich jednoznaczną identyfikację. Stacje transformatorowe WN/SN (budynki, fundamenty pod konstrukcje urządzeń aparatury WN, maszty oraz ciągi komunikacyjne, ogrodzenie), stacje transformatorowe SN/nn, rozdzielnice RS, rozgałęźniki kablowe SN oraz złącza 0,4 kV winny posiadać zaznaczony kompletny obrys na mapie.
   Geodezyjne operaty powykonawcze Wykonawca dostarczy wg warunków zawartych w umowie o wykonanie robót budowlanych.

F) SZKOLENIA DLA NOWYCH URZĄDZEŃ

Wykonawca zobowiązany jest do organizacji szkoleń w zakresie nowych urządzeń, dotychczas niestosowanych w sieci Zamawiającego.

L.P.	TYP URZĄDZENIA/APARATU DLA KTÓREGO WYMAGANE JEST SZKOLENIE	ILOŚĆ OSÓB OBJĘTYCH SZKOLENIEM	ZAKRES SZKOLENIA
1.			
2.			


G) DOKUMENTY ODNIESIENIA

1) Przy realizacji Wykonawca zobowiązany jest do przestrzegania postanowień zawartych w:
   1. Standardach technicznych w Energa-Operator S.A. i wytycznych Zamawiającego dostępnych na żądanie Wykonawcy w siedzibie Zamawiającego oraz na stronie internetowej Zamawiającego,
   2. Instrukcjach Zamawiającego dostępnych na żądanie Wykonawcy w siedzibie Zamawiającego oraz na stronie internetowej Zamawiającego.
2) Strona internetowa Zamawiającego:
   https://energa-operator.pl/dokumenty-i-formularze/instrukcje-i-standardy
   oraz
   http:// bip.energa-operator.pl.

ZAŁĄCZNIKI

Technik
ds. Nadzoru Inwestycji
Adam Piskorz
2026 -10- 30


SCHEMAT ZASILANIA

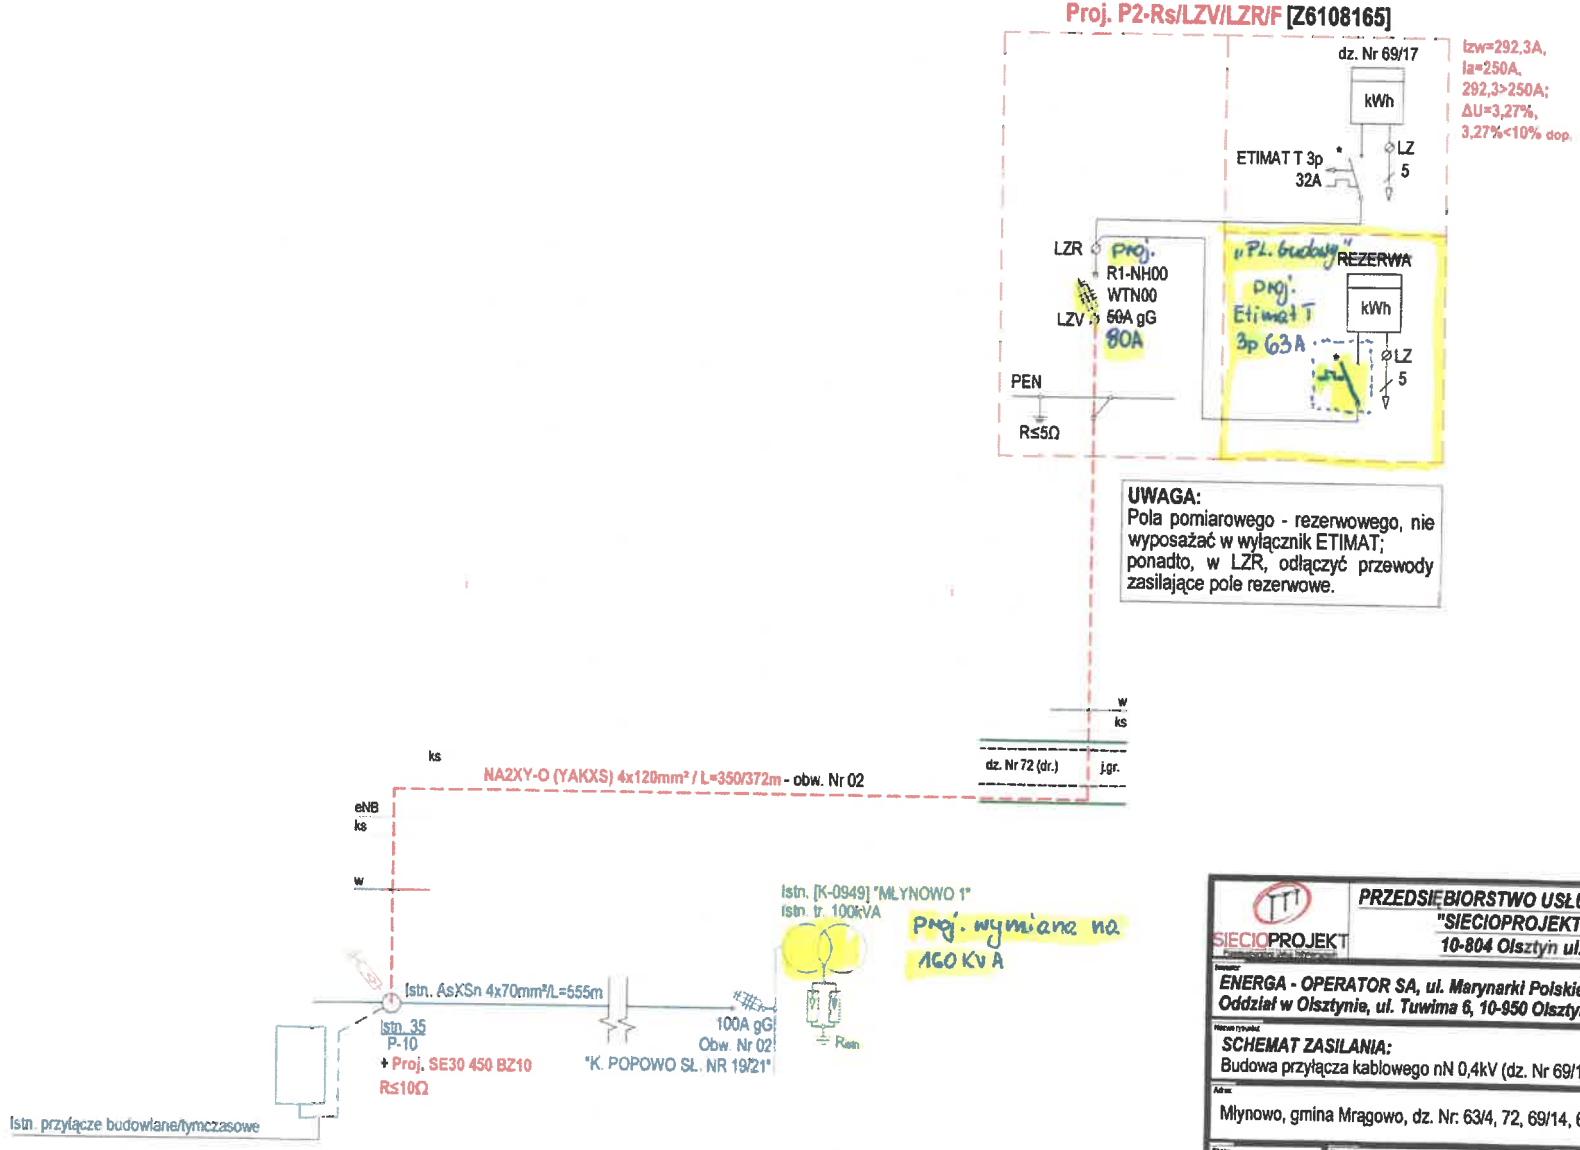


OBI/61/2402016

SIECIOPROJEKT	PRZEDSIĘBIORSTWO USŁUG INŻYNIERYJNYCH "SIECIOPROJEKT" Sp. z o. o. 10-804 Olsztyn ul. Rolna 241
Zamawiający	ENERGA - OPERATOR SA, ul. Marynarki Polskiej 130, 80-557 Gdańsk; Oddział w Olsztynie, ul. Tuwima 6, 10-950 Olsztyn
Nazwa rysunku	SCHEMAT ZASILANIA: Budowa przyłącza kablowego nN 0,4kV (dz. Nr 69/17)
Adres	Młynowo, gmina Mrągowo, dz. Nr: 63/4, 72, 69/14, 69/17
Skala: 1:500	Sprawdził: Mgr Inż. Krzysztof Zubkowicz
Nr rys: E-2	Projektant: Inż. Wacław Wykowski upr. bud. nr 92/89/OL
Data: 02. 2025r.	


Stacja tr. MŁYNOWO 1 [K-0949]

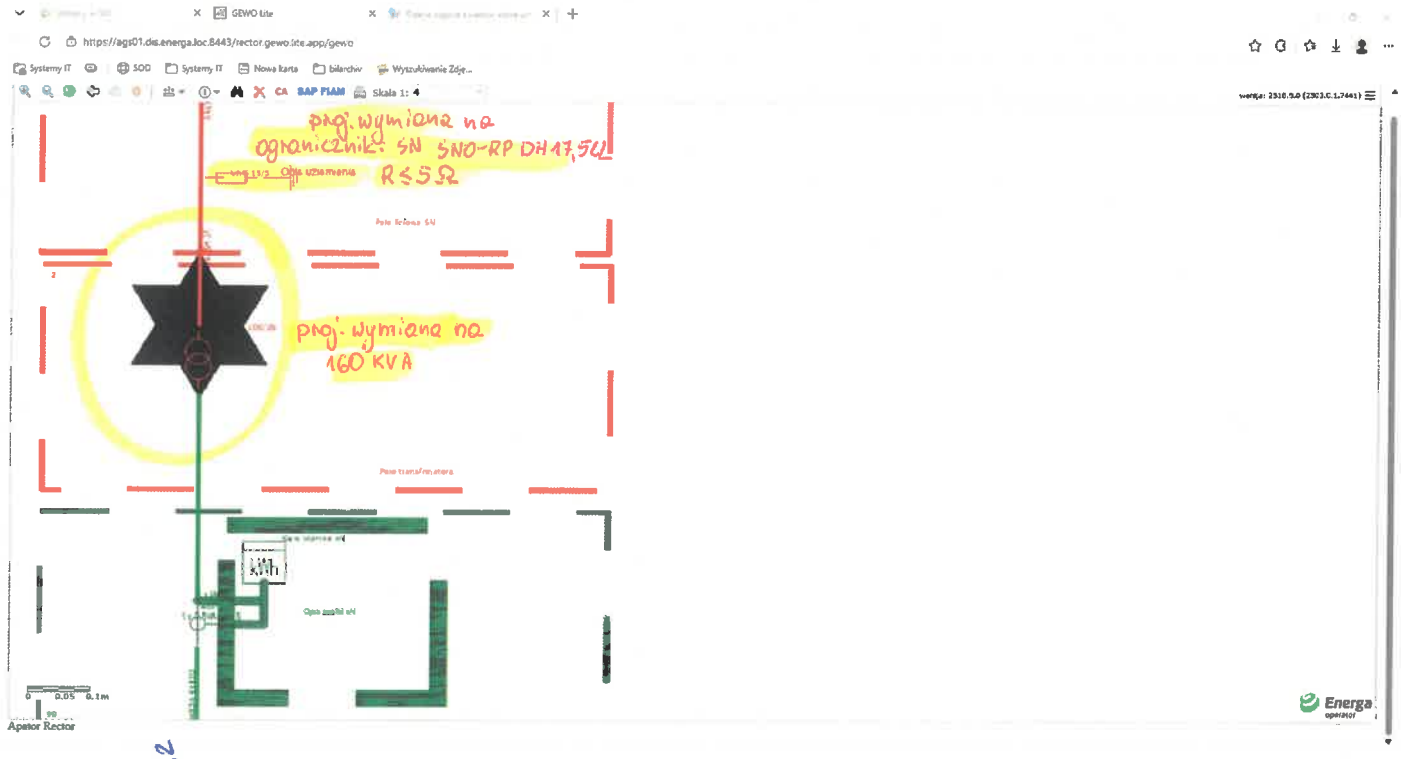

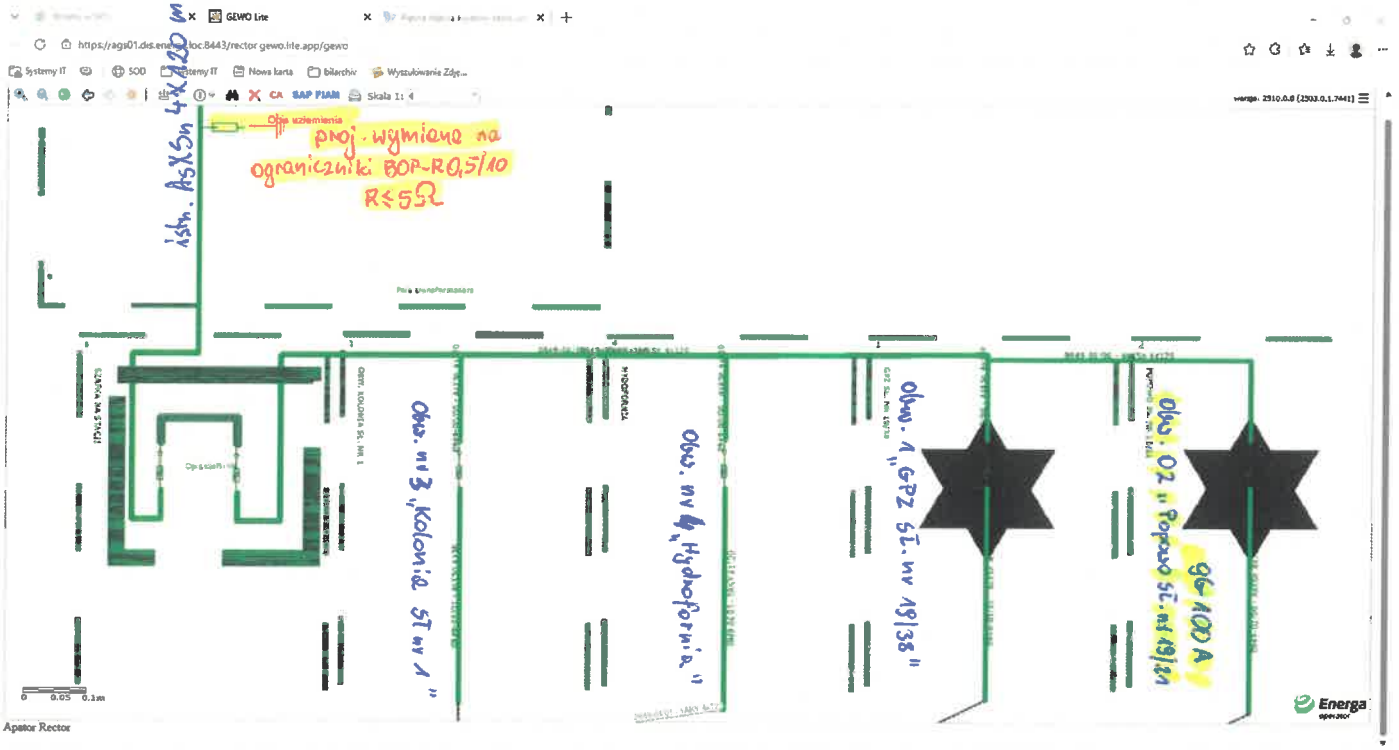

Zalogowany: Adam Piskorz

Skala 1: 2277

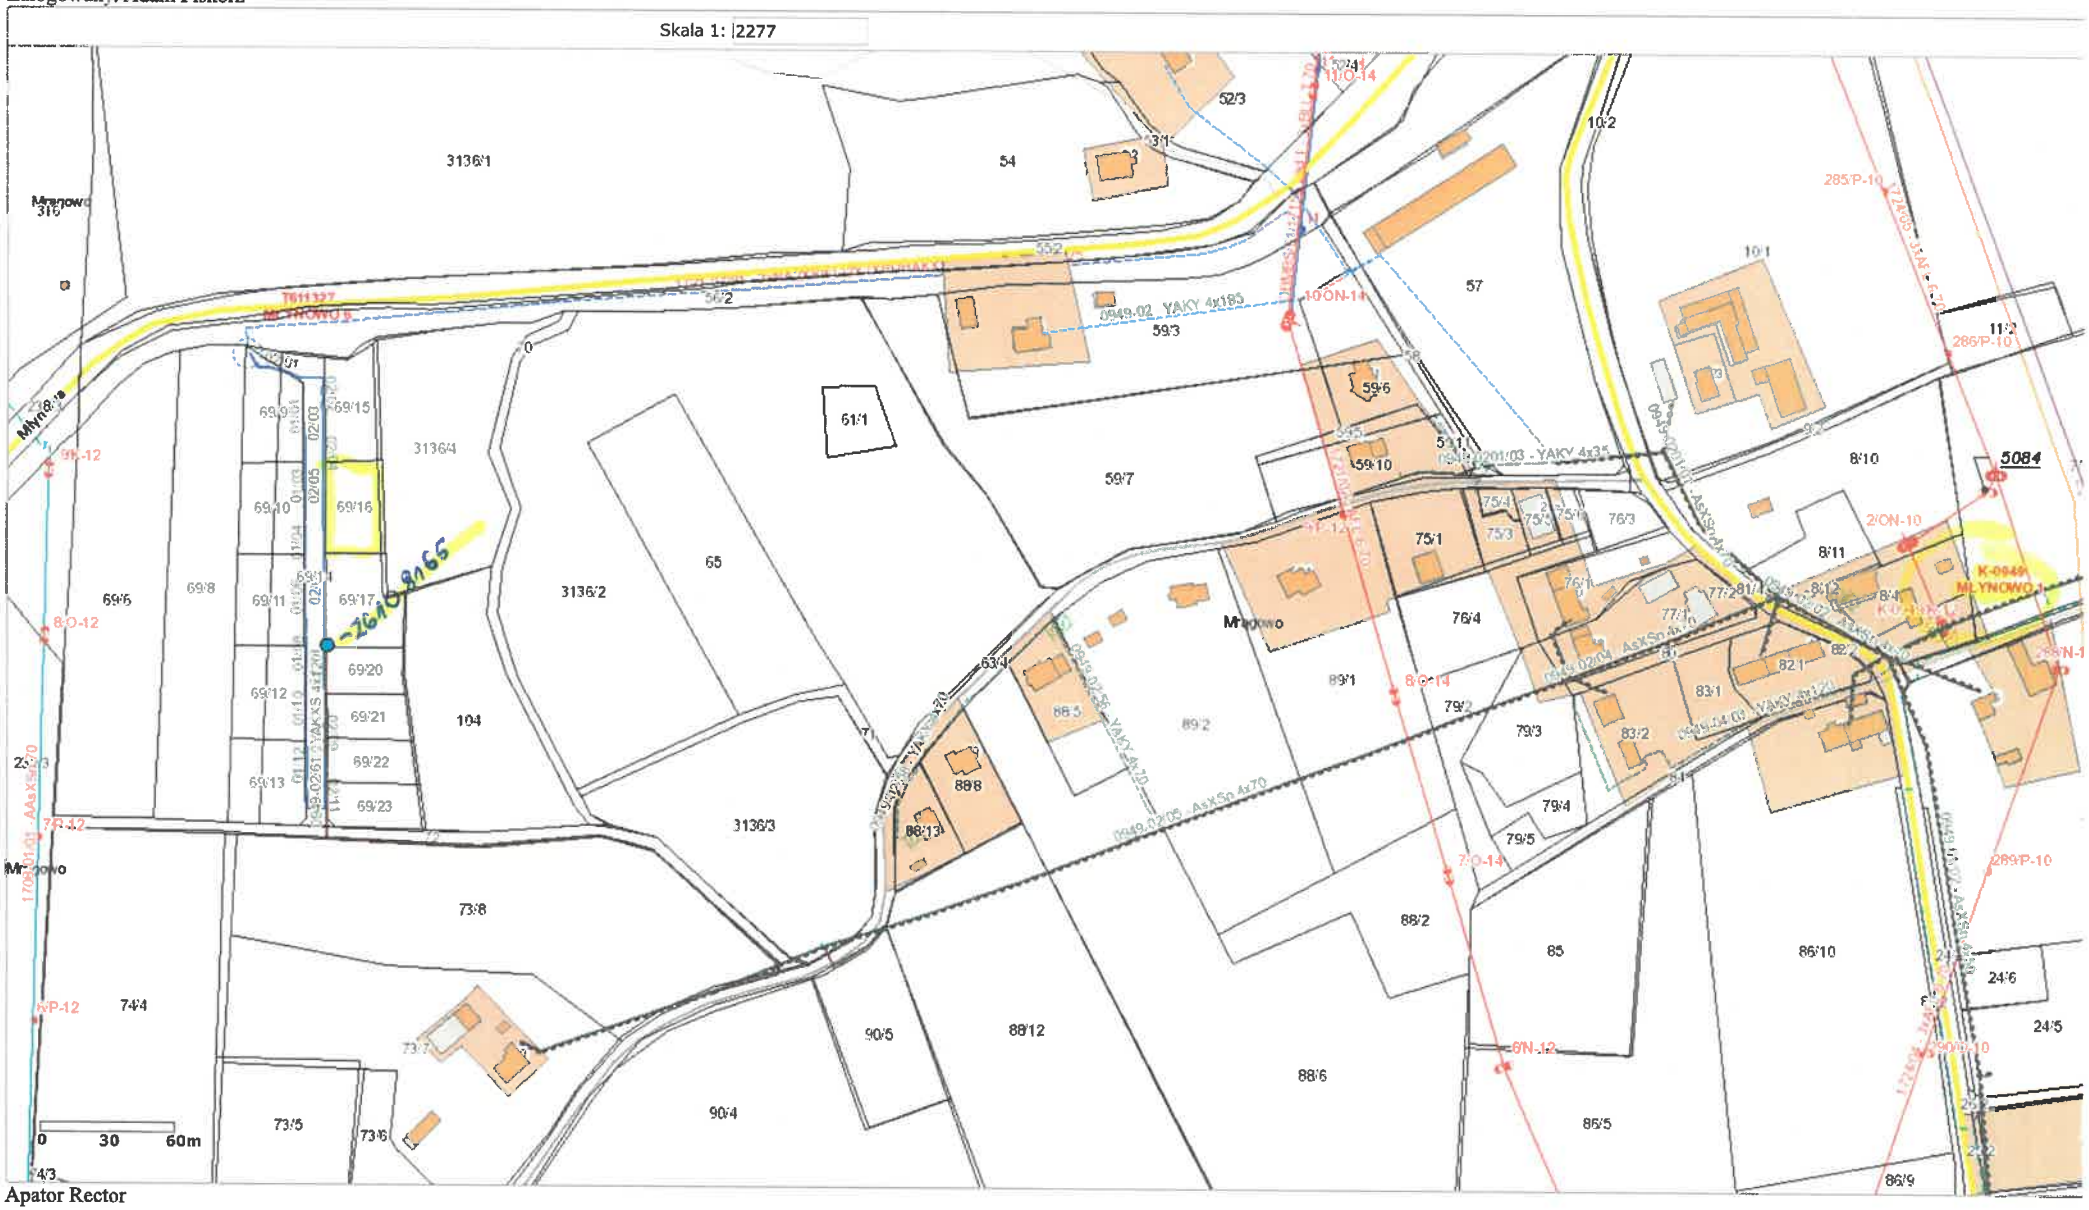

Apator Rector

69/16 FIZ ESTATE Sp. z o.o.

