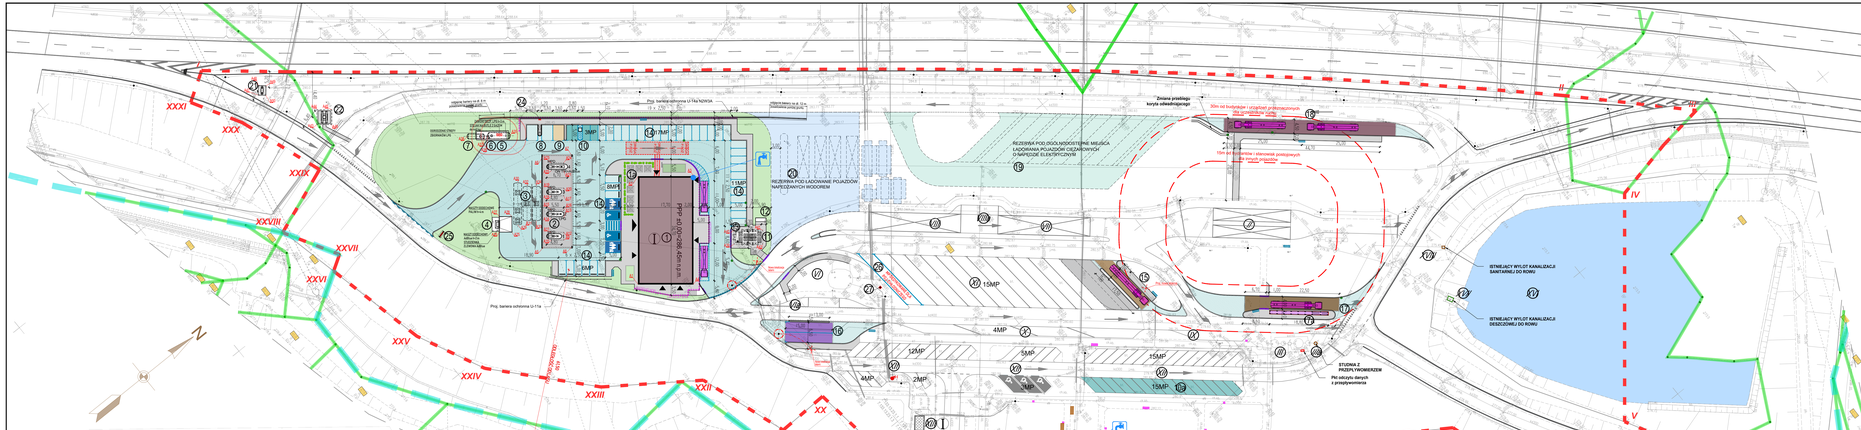
REZERWA POD DOJO UDOSTĘPNIĘ MIEJSCA LADOWANIA POJAZDÓW CIĘŻKOWYCH LUB WARTOŚĆ ELEKTRYCZNYM
REZERWA POD LADOWANIE POJAZDÓW NAPĘDZANYCH WODOREM
ISTNIEJĄCY WYLOT KANALIZACJI SANITARNEJ DO ROWU
ISTNIEJĄCY WYLOT KANALIZACJI DESZCZOWEJ DO ROWU
STUDNIA Z ZASUWĄ I HYDROMETRZEM
Pkt odczytu danych z przepływomierza
Proj. barierka ochronna U-11a
Proj. barierka ochronna U-11b NOWA
PPP-01-0/2-06-06-01-P
ROZDZIELNIA GŁÓWNA
ROZDZIELNIA POMOCNICZA
ROZDZIELNIA POMOCNICZA
ROZDZIELNIA POMOCNICZ