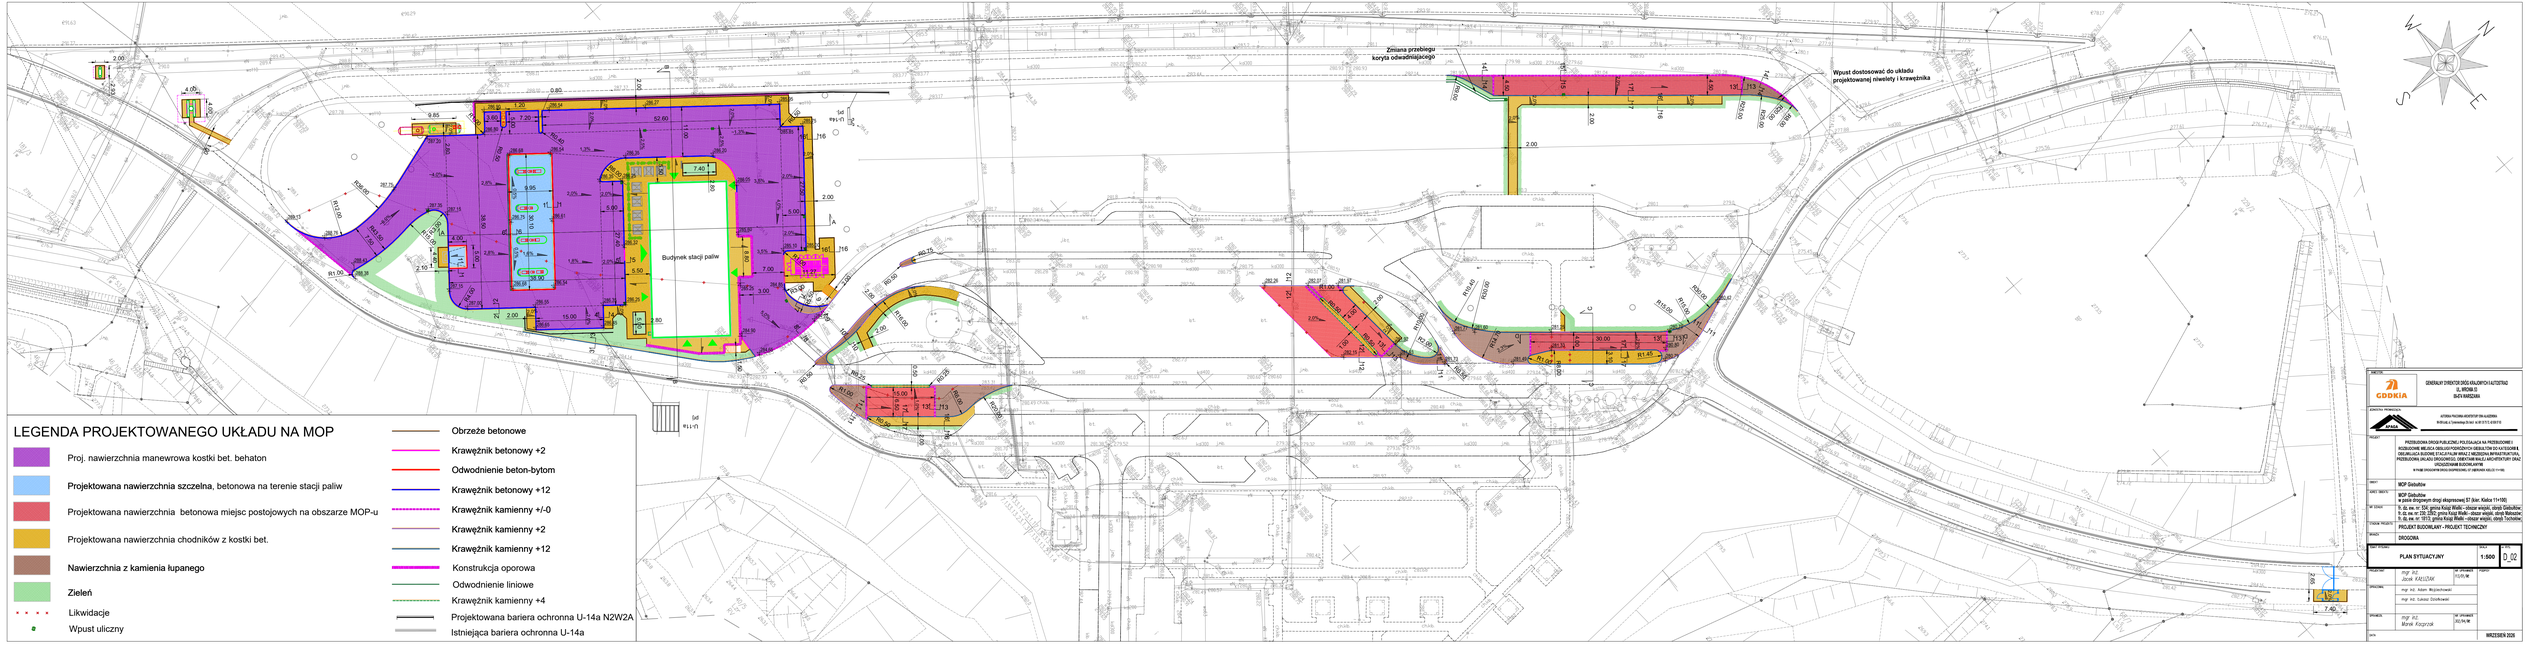

Zmiana przebiegu koryta odwadniającego
Wpust dostosować do układu projektowanej niwelety i krawężnika
Budynek stacji paliw
LEGENDA PROJEKTOWANEGO UKŁADU NA MOP
Proj. nawierzchnia manewrowa kostki bet. behaton
Projektowana nawierzchnia szczelna, betonowa na terenie stacji paliw
Projektowana nawierzchnia betonowa miejsc postojowych na obszarze MOP-u
Projektowana nawierzchnia chodników z kostki bet.
Nawierzchnia z kamienia łupanego
Zieleń
Likwidacje
Wpust uliczny
Obrzeże betonowe
Krawężnik betonowy +2
Odwodnienie beton-bytom
Krawężnik betonowy +12
Krawężnik kamienny +/-0
Krawężnik kamienny +2
Krawężnik kamienny +12
Konstrukcja oporowa
Odwodnienie liniowe
Krawężnik kamienny +4
Projektowana bariera ochronna U-14a N2W2A
Istniejąca bariera ochronna U-14a
GENERALNY DYREKTOR DRÓG KRAJOWYCH I AUTOSTRAD
UL. WRONIA 53
00-874 WARSZAWA
ATOMA POLSKA-WODTOP SM ALDONA
PODLAS Z Centralą SA Nr: 4 OF 5172 1 439 B
PRZEBUDOWA DROGI PUBLICZNEJ POLEGAJĄCA NA PRZEBUDOWIE I ROZBUDOWIE WĘZŁA DROGOWEGO DROGA S7/A1 W CZĘŚCI DOTYCZĄCEJ ROZBUDOWY STACJI PALIW WRAZ Z NIEZBĘDNĄ INFRASTRUKTURĄ, PRZEBUDOWĄ WĘZŁA DROGOWEGO, DEMONTAŻEM WIAT, BUDOWĄ NOWYCH WIAT ORAZ WYGRODZENIAMI BUDOWLANYMI
W PUNKCIE DROGOWYM DROGA EKSPRESOWA S7 GRANICA WĘZŁA 11+160
MOP Gałkówek
MOP Gałkówek
w pasie drogowym drogi ekspresowej S7 (km: Kielce 11+160)
1. Dz. ew. nr: 124, gmina Kocie Błoto - obszar wiejski, obręb Gałkówek
2. Dz. ew. nr: 125, 2230, gmina Kocie Błoto - obszar wiejski, obręb Gałkówek
3. Dz. ew. nr: 1913, gmina Kocie Błoto - obszar wiejski, obręb Tarchalew
PROJEKT BUDOWLANY - PROJEKT TECHNICZNY
DROGOWA
PLAN SYTUACYJNY
1:500
D.02
mgr inż. Jacek KAŁUŻAK
mgr inż. Adam Wojciechowski
mgr inż. Łukasz Dzirkwerd
mgr inż. Marek Kacprzak
WRZESIEŃ 2026