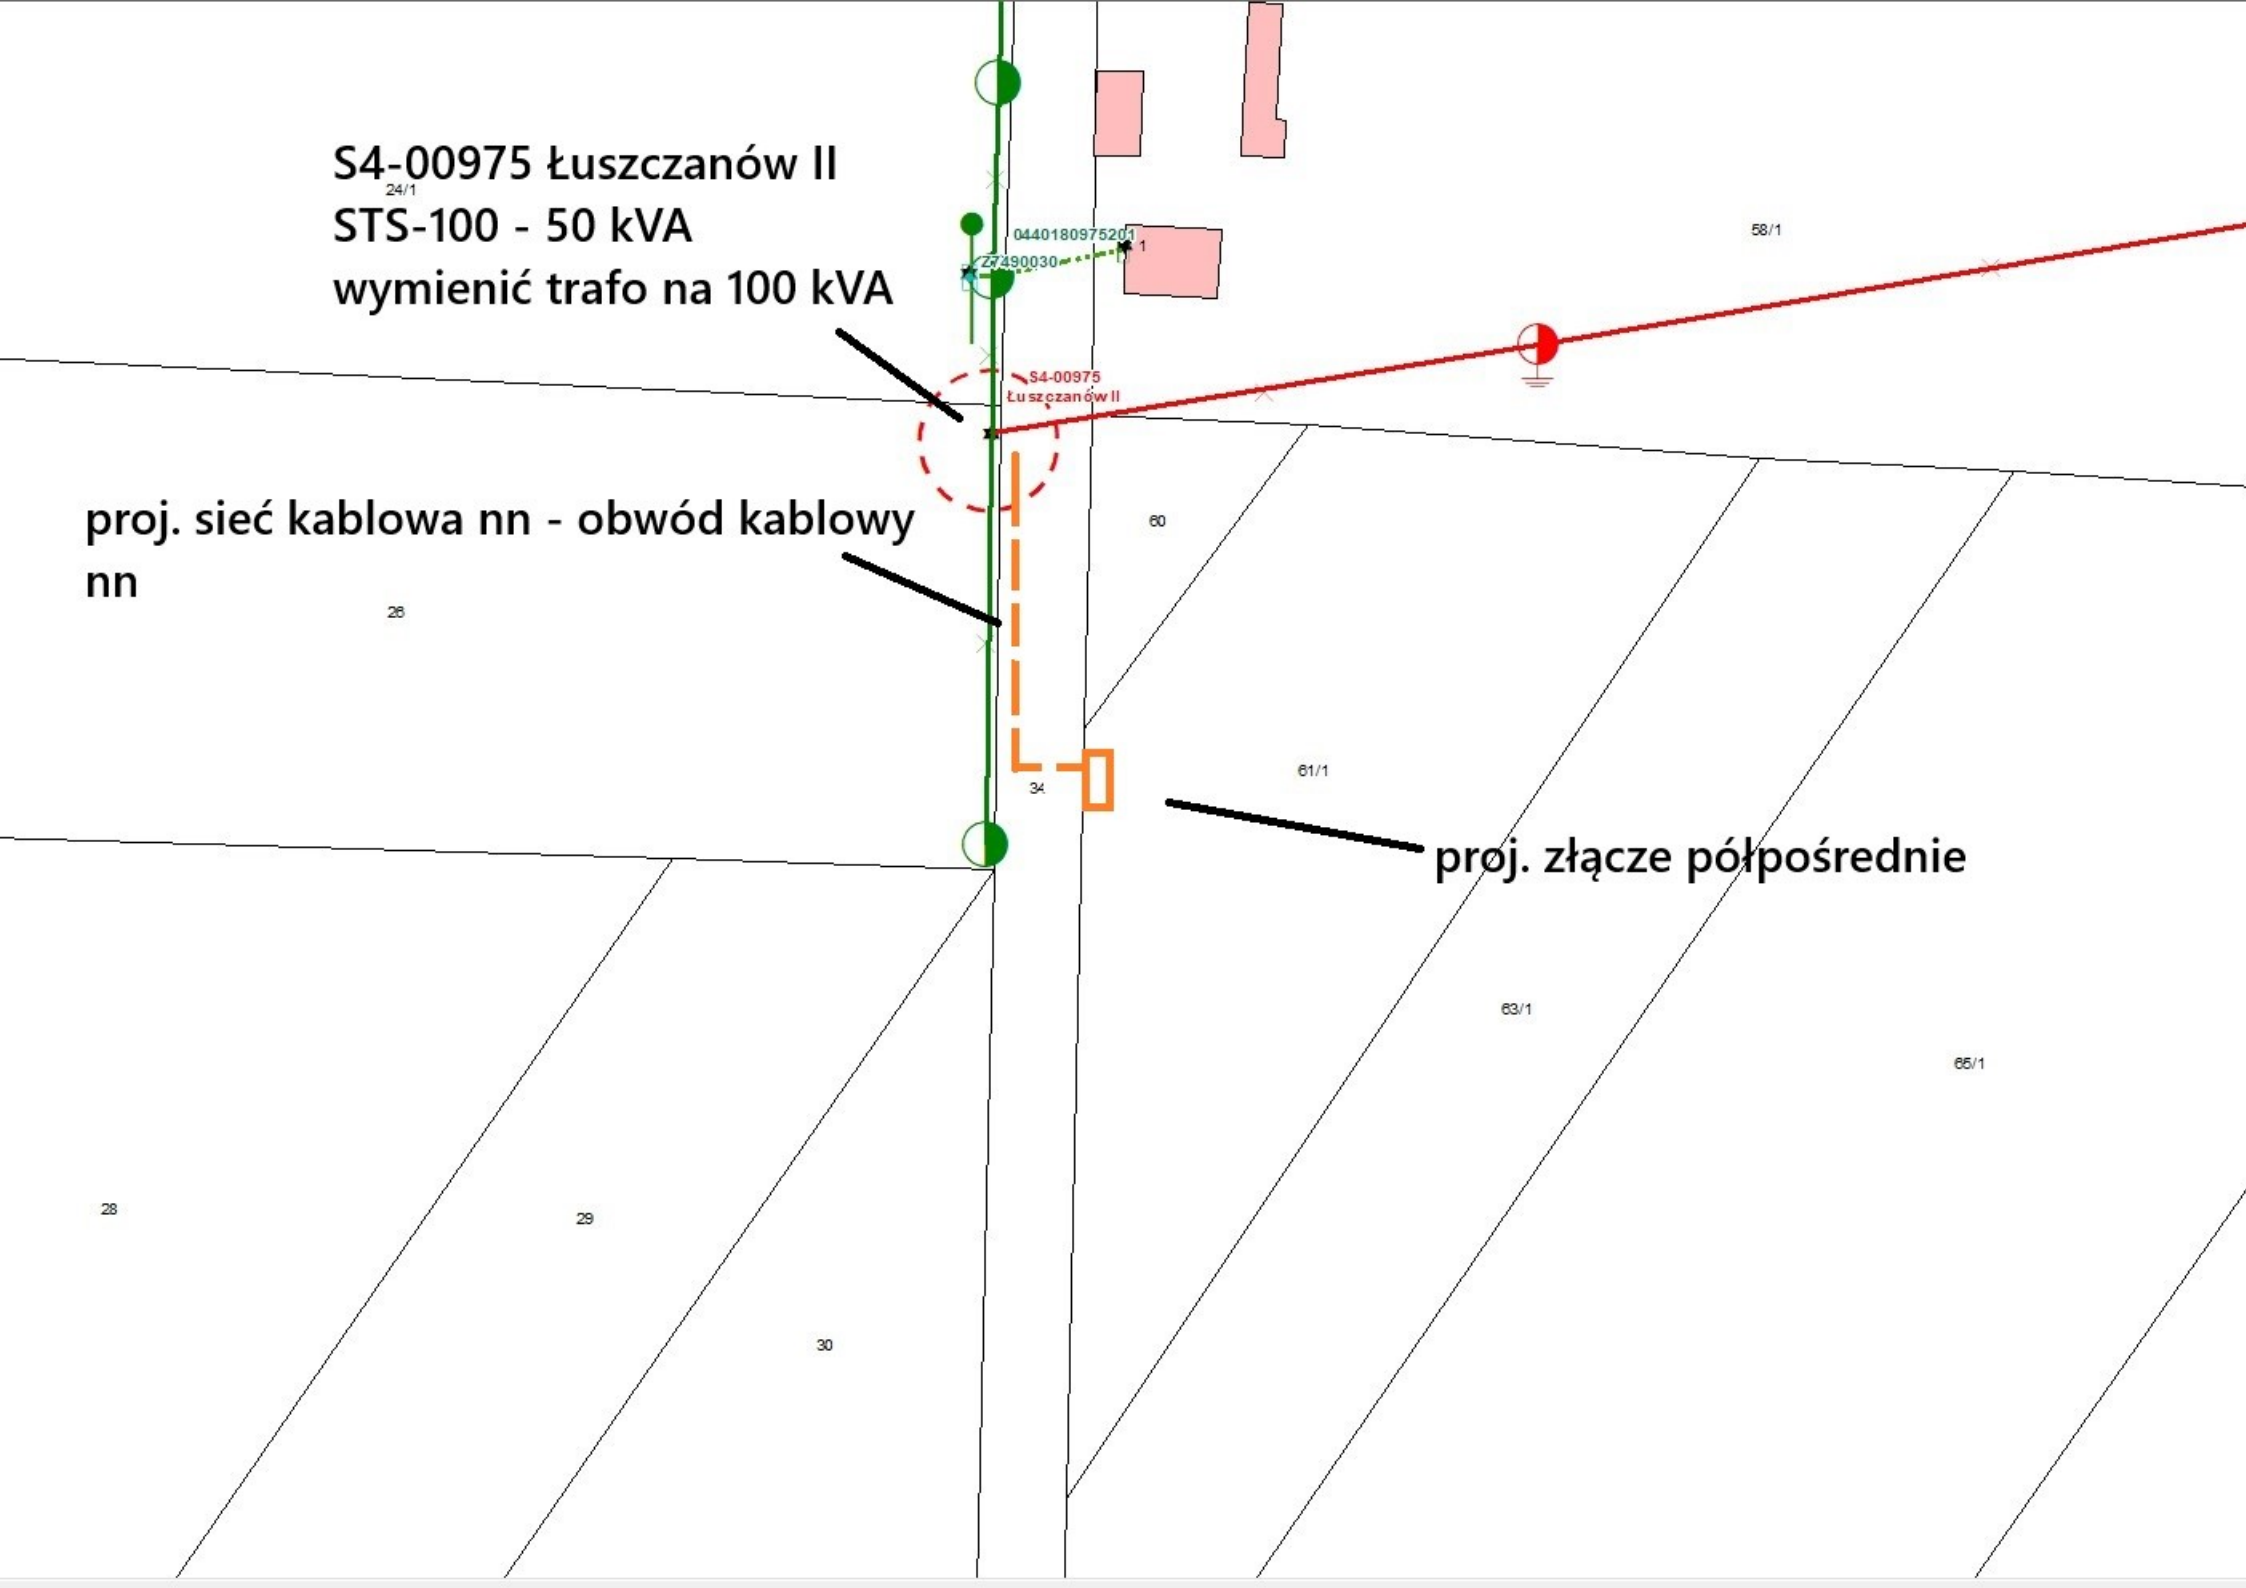

S4-00975 Łuszczanów II
STS-100 - 50 kVA
wymienić trafo na 100 kVA
proj. sieć kablowa nn - obwód kablowy nn
proj. złącze półpośrednie
044018097520
Z7490030
S4-00975
Łuszczanów II
24/1
58/1
60
26
61/1
34
63/1
65/1
28
29
30