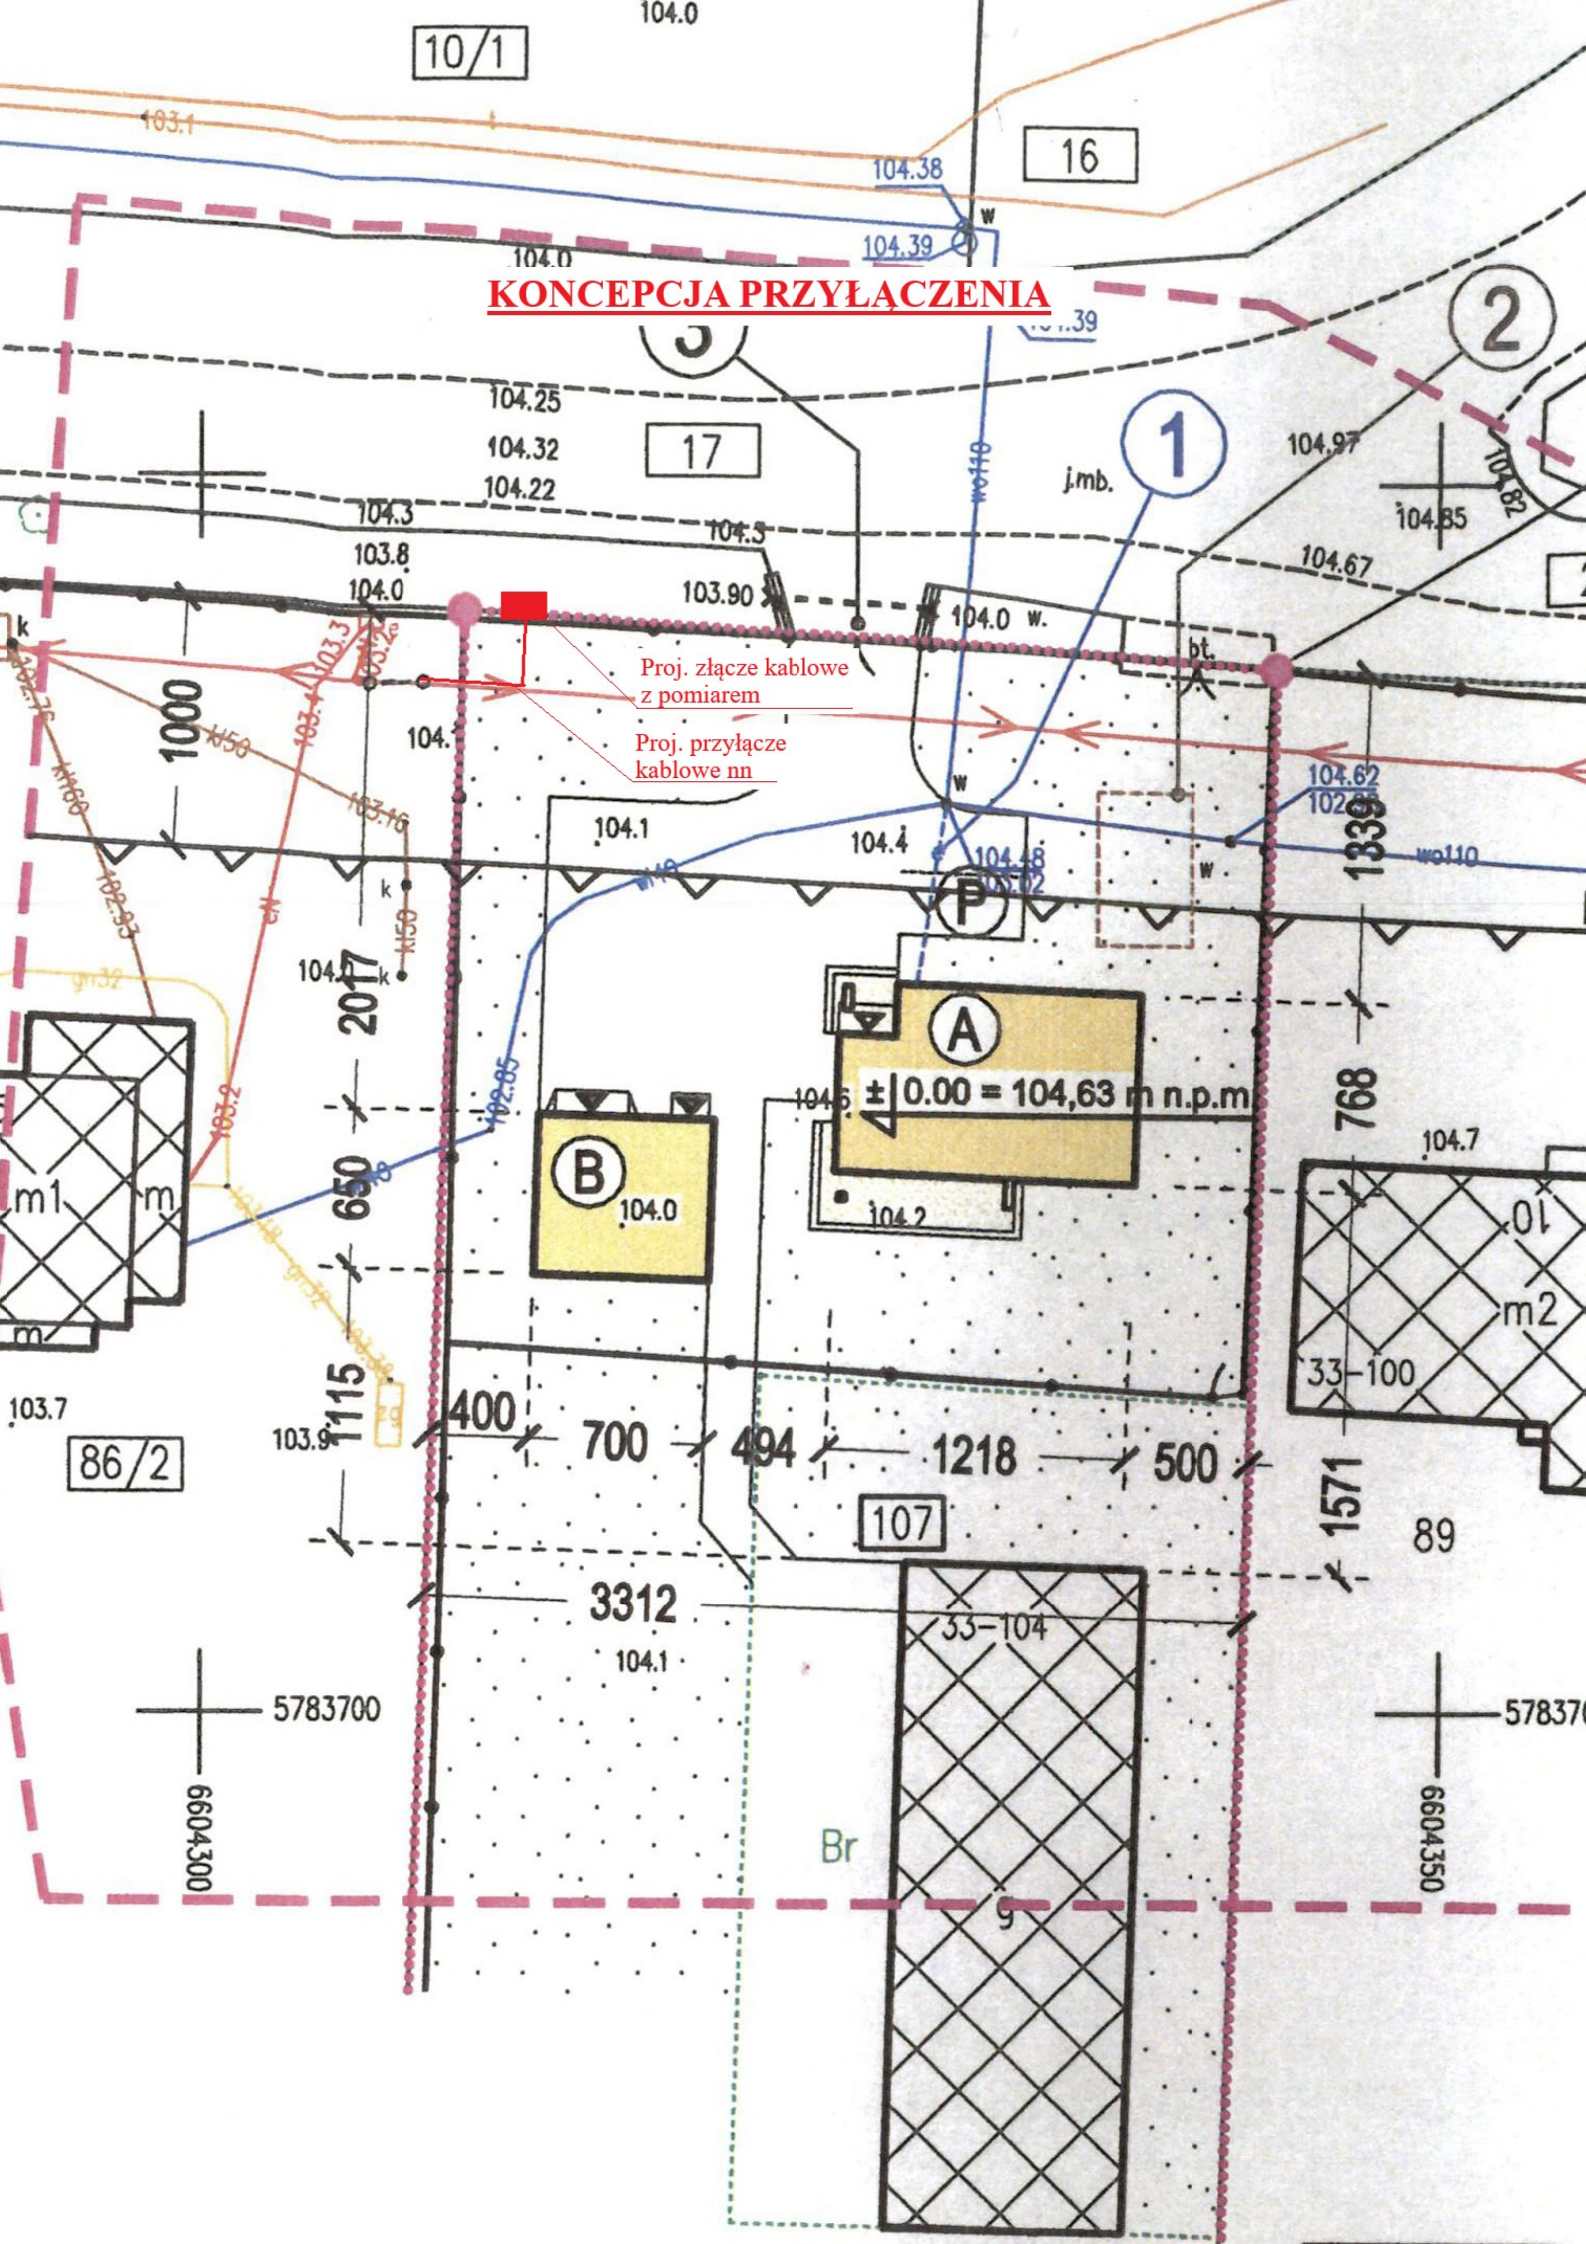

KONCEPCJA PRZYŁĄCZENIA
Proj. złącze kablowe z pomiarem
Proj. przyłącze kablowe nn
± 0.00 = 104,63 m n.p.m
10/1
16
17
86/2
107
89
1000
2017
650
1115
400
700
494
1218
500
1571
768
1339
3312
5783700
6604300
6604350