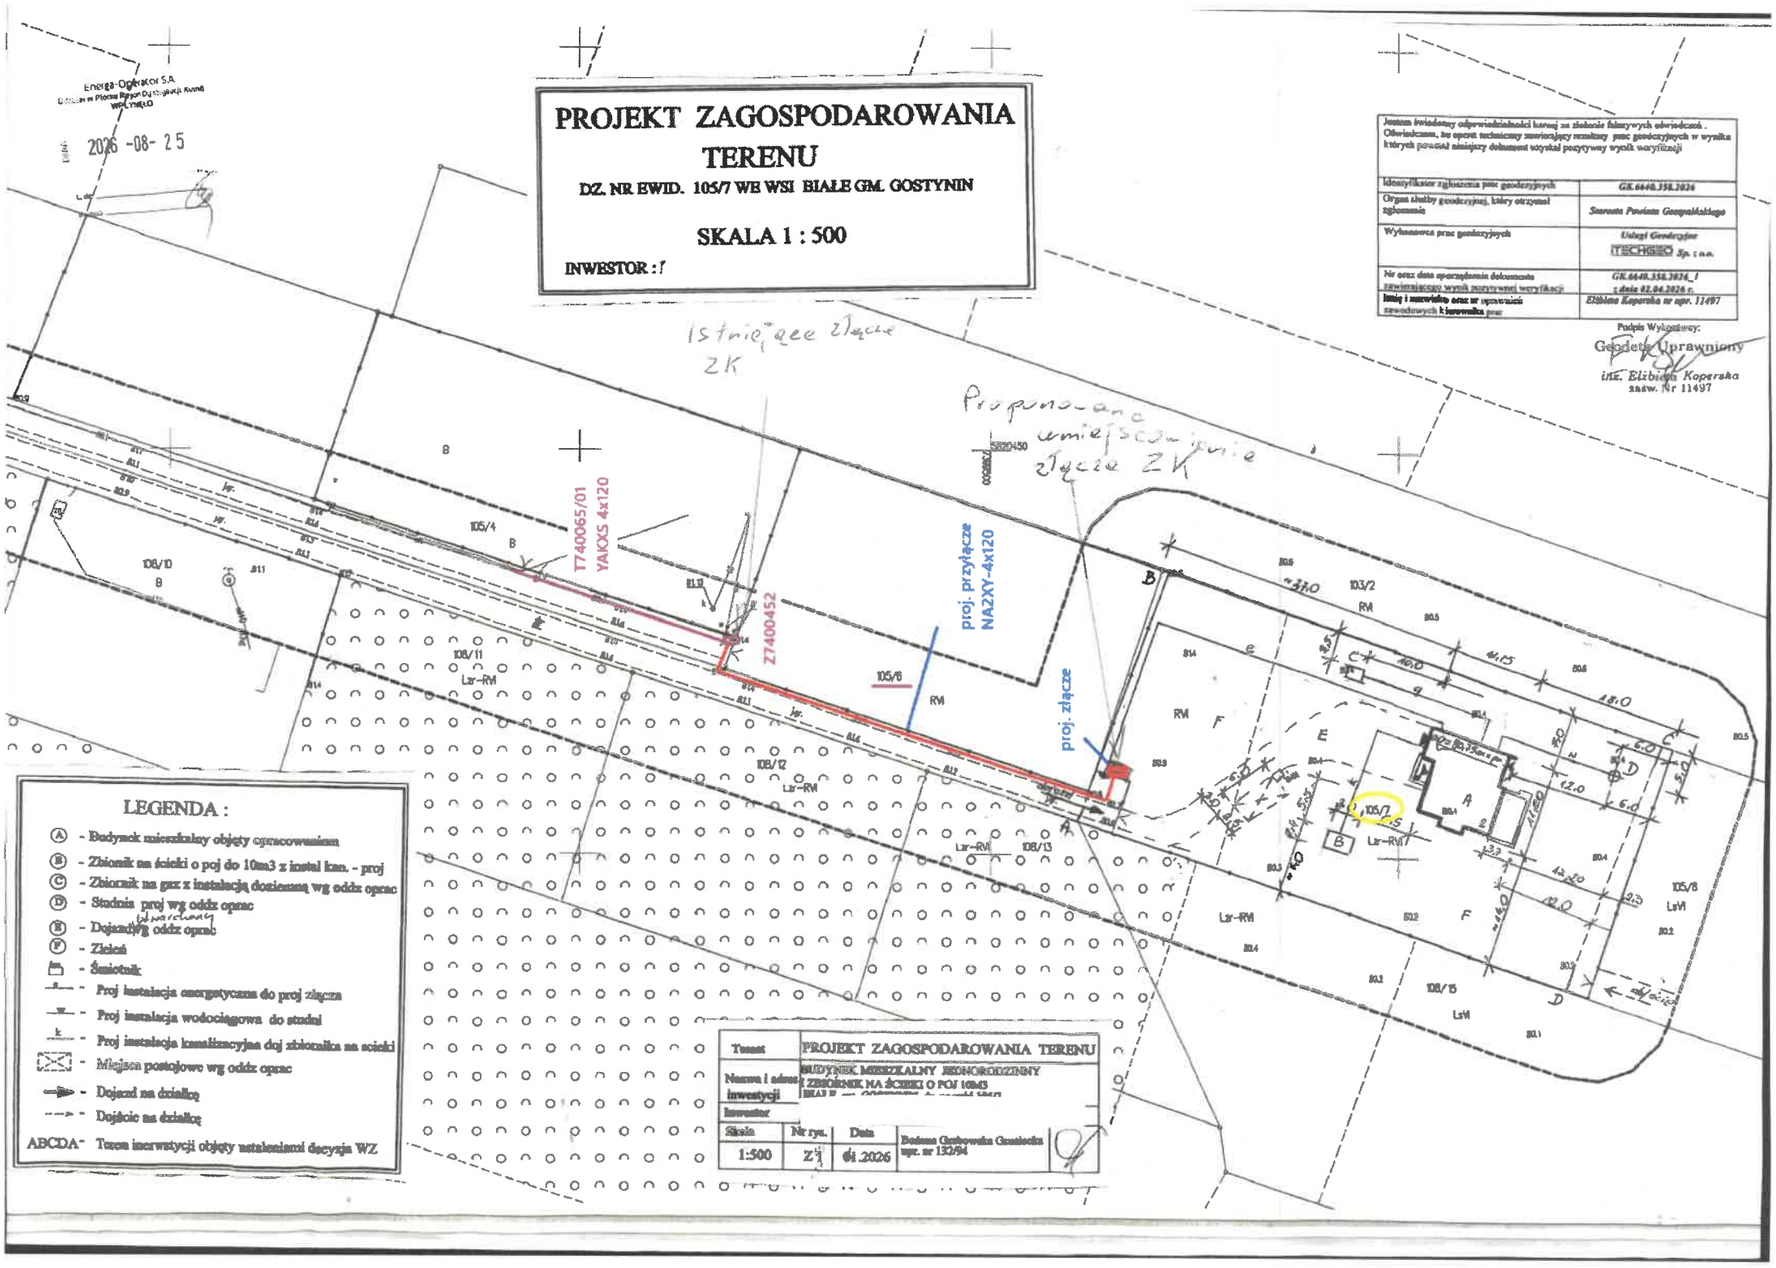

PROJEKT ZAGOSPODAROWANIA TERENU
DZ. NR EWID. 105/7 WE WSI BIAŁE GM. GOSTYNIN
SKALA 1 : 500
INWESTOR :
Energa-Operator S.A.
2026 -08- 25
Istniejące złącze ZK
Proponowane umiejscowienie złącza ZK
T740065/01 YAKXS 4x120
Z7400452
proj. przyłącze NA2XY-4x120
proj. złącze
LEGENDA :
A - Budynek mieszkalny objęty opracowaniem
B - Zbiornik na ścieki o poj do 10m3 z instal kan. - proj
C - Zbiornik na gaz z instalacją doziemną wg oddz oprac
D - Studnia proj wg oddz oprac
E - Dojazd wg oddz oprac
F - Zieleń
Śmietnik
Proj instalacja energetyczna do proj złącza
Proj instalacja wodociągowa do studni
Proj instalacja kanalizacyjna doj zbiornika na ścieki
Miejsca postojowe wg oddz oprac
Dojazd na działkę
Dojście na działkę
ABCDA - Teren inwestycji objęty ustaleniami decyzja WZ
Temat
PROJEKT ZAGOSPODAROWANIA TERENU
Nazwa i adres inwestycji
BUDYNEK MIESZKALNY JEDNORODZINNY
ZBIORNIK NA ŚCIEKI O POJ 10M3
Inwestor
Skala
1:500
Nr rys.
Data
Bożena Grabowska Graniecka upr. nr 132/94
Jestem świadomy odpowiedzialności karnej za złożenie fałszywych oświadczeń. Oświadczam, że opust techniczny zawierający rezultaty prac geodezyjnych w wyniku których powstał niniejszy dokument uzyskał pozytywny wynik weryfikacji
Identyfikator zgłoszenia prac geodezyjnych
GK.6640.358.2026
Organ służby geodezyjnej, który otrzymał zgłoszenie
Starosta Powiatu Gostynińskiego
Wykonawca prac geodezyjnych
Usługi Geodezyjne
TECHGEO Sp. z o.o.
Nr oraz data sporządzenia dokumentu zawierającego wynik pozytywnej weryfikacji
GK.6640.358.2026_1 z dnia 02.04.2026 r.
Imię i nazwisko oraz nr uprawnień zawodowych kierownika prac
Elżbieta Koperska nr upr. 11497
Podpis Wykonawcy:
Geodeta Uprawniony
inż. Elżbieta Koperska
zaśw. Nr 11497