
UWAGA: Wszystkie ściany z-gk przeznaczone do wyburzenia

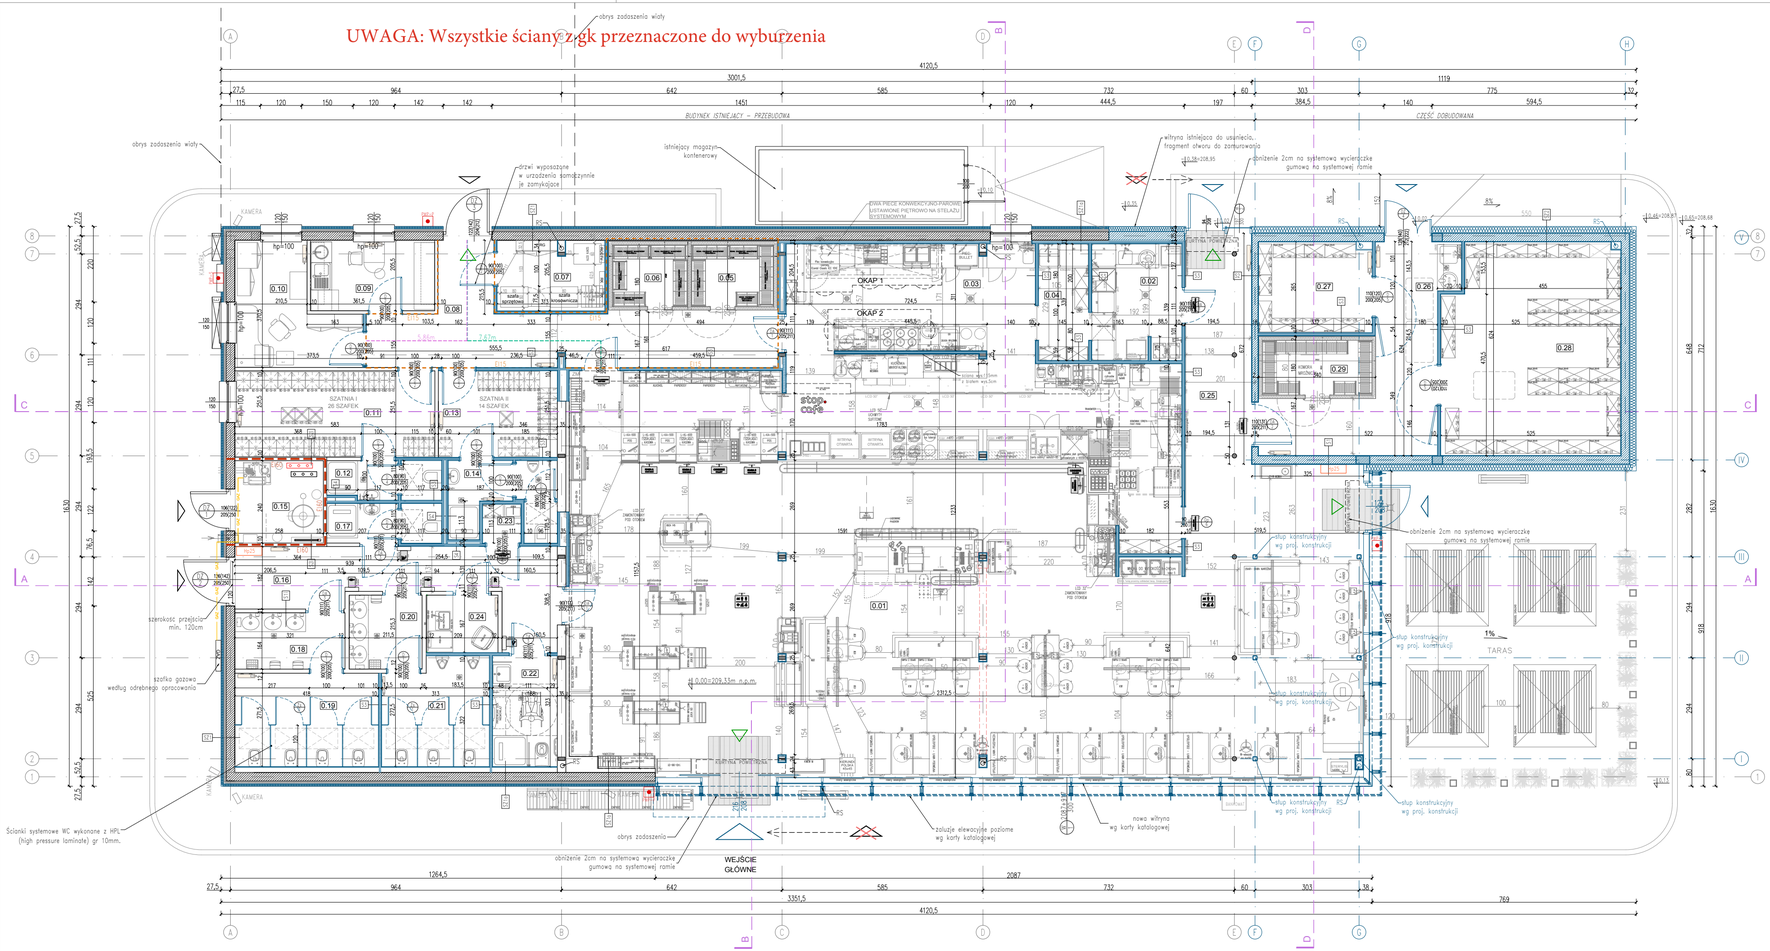

LEGENDA

- ściany istniejące
- słupy konstrukcyjne stalowe istniejące
- elementy do usunięcia
- R-01 ściany działowe g-k istniejące – ze względu na wymianę warstw podłogi wszystkie istniejące ściany należy zdemontować i wykonać ponownie po wykonaniu nowych warstw podłogowych
- ściany projektowane
- drzwi projektowane/istniejące
- drzwi do wymiany
- wejście główne do budynku
- wejście boczne do budynku
- wyjście ewakuacyjne
- kratka ściekowa
- zawór ze złączką wody
- przeciwporażowy wyłącznik prądu (przycisk)
- przeciwporażowy wyłącznik prądu – wyłącznik główny prądu
- hydrant wewnętrzny HP25
- instalacja gazu
- przepływ powietrza przez transfer w drzwiach
- grzejnik płytowy

PRZEGRODY PIONOWE

Sz1	ŚCIANA ZEWNĘTRZNA ISTNIEJĄCA	Umax=0,20[W/(m2*K)]
	tynk zewnętrzny	
	styropian– DOCIEPLENIE	8,0cm
	styropian	8,0cm
	ściana z pustaków MAX 250, λ=0,336 W/mK	25,0cm
	tynk wewnętrzny	
Sz1a	ŚCIANA ZEWNĘTRZNA ISTNIEJĄCA	Umax=0,20[W/(m2*K)]
	tynk zewnętrzny	
	styropian– DOCIEPLENIE	8,0cm
	styropian	8,0cm
	ściana z pustaków MAX 250, λ=0,336 W/mK	25,0cm
	pustka	3,0cm
	płyta g-k na ruszce – WYMIANA ISTNIEJĄCEJ OBUDOWY	
Sz2	ŚCIANA ZEWNĘTRZNA PROJEKTOWANA	Umax=0,20[W/(m2*K)]
	tynk zewnętrzny	
	wełna mineralna	20,0cm
	ściana murowana SILKA T24	24,0cm
	tynk wewnętrzny	
Sz3	ŚCIANA ZEWNĘTRZNA PROJEKTOWANA	Umax=0,20[W/(m2*K)]
	tynk zewnętrzny na bazie żywicznej	
	płyty PIR, λ=0,026 W/mK	12,0cm
	szczelina kalowa	
	płyta OSB, λ=0,13 W/mK	3,0cm
	konstrukcja stalowa wg proj. konstrukcji	
S1	ŚCIANA WEWNĘTRZNA PROJEKTOWANA	
	tynk wewnętrzny	
	ściana murowana SILKA T24	24,0cm
	tynk wewnętrzny	
S2	ŚCIANA WEWNĘTRZNA PROJEKTOWANA	
	tynk wewnętrzny	
	ściana murowana SILKA T18	18,0cm
	tynk wewnętrzny	
S3	ŚCIANA WEWNĘTRZNA PROJEKTOWANA	
	2 x płyta gipsowo- kartonowa	2x1,25cm
	profil CW/UW 50	5,0cm
	2 x płyta gipsowo- kartonowa	2x1,25cm
S4	ŚCIANA WEWNĘTRZNA PROJEKTOWANA	
	2 x płyta gipsowo- kartonowa	2x1,25cm
	profil CW/UW 50	5,0cm
	pustka	5,0cm
	profil CW/UW 50	5,0cm
	2 x płyta gipsowo- kartonowa	2x1,25cm
S11	ŚCIANA WEWNĘTRZNA ISTNIEJĄCA	
	2 x płyta gipsowo- kartonowa	2x1,25cm
	profil CW/UW 50	5,0cm
	2 x płyta gipsowo- kartonowa	2x1,25cm
S21	ŚCIANA WEWNĘTRZNA ISTNIEJĄCA (KOTŁOWNIA)	EI60
	2 x płyta gipsowo- kartonowa ogniochronna	2x1,25cm
	profil CW/UW 50, wypełnienie wełną mineralną	5,0cm
	2 x płyta gipsowo- kartonowa ogniochronna	2x1,25cm

R-01 Uwaga: Ze względu na wymianę warstw podłogi wszystkie istniejące ściany wewnętrzne należy zdemontować i wykonać ponownie po wykonaniu nowych warstw podłogowych.

ZESTAWIENIE POMIESZCZEŃ PO PRZEBUDOWIE

NR	NAZWA	pow.[m2]	H [m]
0.01	Sala sprzedaży	261,15	3,00
0.02	Zmywalnia	8,80	3,00
0.03	Kuchnia	22,52	3,00
0.04	Zmywalnia sprzętu produkcyjnego	4,91	3,00
0.05	Chłodnia I	4,32	2,70
0.06	Chłodnia II	3,96	2,70
0.07	Serwerownia	6,28	2,70
0.08	Komunikacja	22,53	3,00
0.09	Pomieszczenie socjalne	7,37	3,00
0.10	Pokój kierownika	10,24	3,00
0.11	Szatnia personelu damska	14,62	2,70
0.12	Toaleta personelu damska	3,69	2,70
0.13	Szatnia personelu męska	8,71	2,70
0.14	Toaleta personelu męska	5,85	2,70
0.15	Kotłownia	6,04	2,99
0.16	Komunikacja	16,75	2,70
0.17	Prysznic klientów	3,84	2,70
0.18	Przedsionek toalety damskiej	5,24	2,70
0.19	WC damski	11,31	2,70
0.20	Przedsionek toalety męskiej	4,55	2,70
0.21	WC męski	9,42	2,70
0.22	WC dla niepełnosprawnych	6,05	2,70
0.23	Pomieszczenie porządkowe	1,29	2,70
0.24	Pomieszczenie dla matki z dzieckiem	3,49	2,70
0.25	Komunikacja	12,91	3,00
0.26	Punkt przyjec towaru	17,80	2,70
0.27	Magazyn przemysłowy	8,71	2,70
0.28	Magazyn spożywczy	31,45	2,70
0.29	Mroźnia	5,12	2,90
	Razem powierzchnia użytkowa	528,93	

R-01	Dodano uwagę o konieczności zdemontowania ścian istniejących wewnętrznych ze względu na konieczność wymiany warstw podłogowych	09.10.2026
ZMIANA NR:	OPIS ZMIANY:	DATA ZMIANY:

INWESTOR: ORLEN SA, ul. Chemików 7, 09-411 Płock

JEDNOSTKA PROJEKTOWA: ARCH.P.M. Sp. z o.o. 64, 53-333 Wrocław, ul.Powstańców Śląskich 112, tel: 506 144 855, 600 020 874, www.archpm.pl, biuro@archpm.pl

INWESTYCJA: **Rozbudowa i przebudowa budynku stacji paliw wraz z rozbiórką budynku stacji transformatorowej oraz przebudową niezbędnej infrastruktury technicznej**

ADRES INWESTYCJI: województwo dolnośląskie, powiat zgorzelecki, 59-900 Zgorzelec, ul. Słowiańska 1
dz. nr: 3/3, 4, obręb ewidencyjny : III, 022502_1.0003,
jednostka ewidencyjna : 022502_1, Miasto Zgorzelec

TYTUŁ RYSUNKU: **RZUT PRZYZIEMIA**

STADIUM:	PROJEKT WYKONAWCZY	NR DZIAŁU: 3.1	NR RYSUNKU: 01
SKALA: 1:100		REWIZJA: R-01	DATA: 30.04.2026
BRANŻA: ARCHITEKTURA	BIURO BRANŻOWE:	ARCH. P. M. Sp. z o.o. Sp.k. 53-333 Wrocław, ul. Powstańców Śląskich 112, www.archpm.pl, biuro@archpm.pl	

PROJEKTANT:
mgr inż. arch. Paweł Choma
uprawnienia do projektowania w specjalności architektonicznej
nr 42/DSOKK/2012