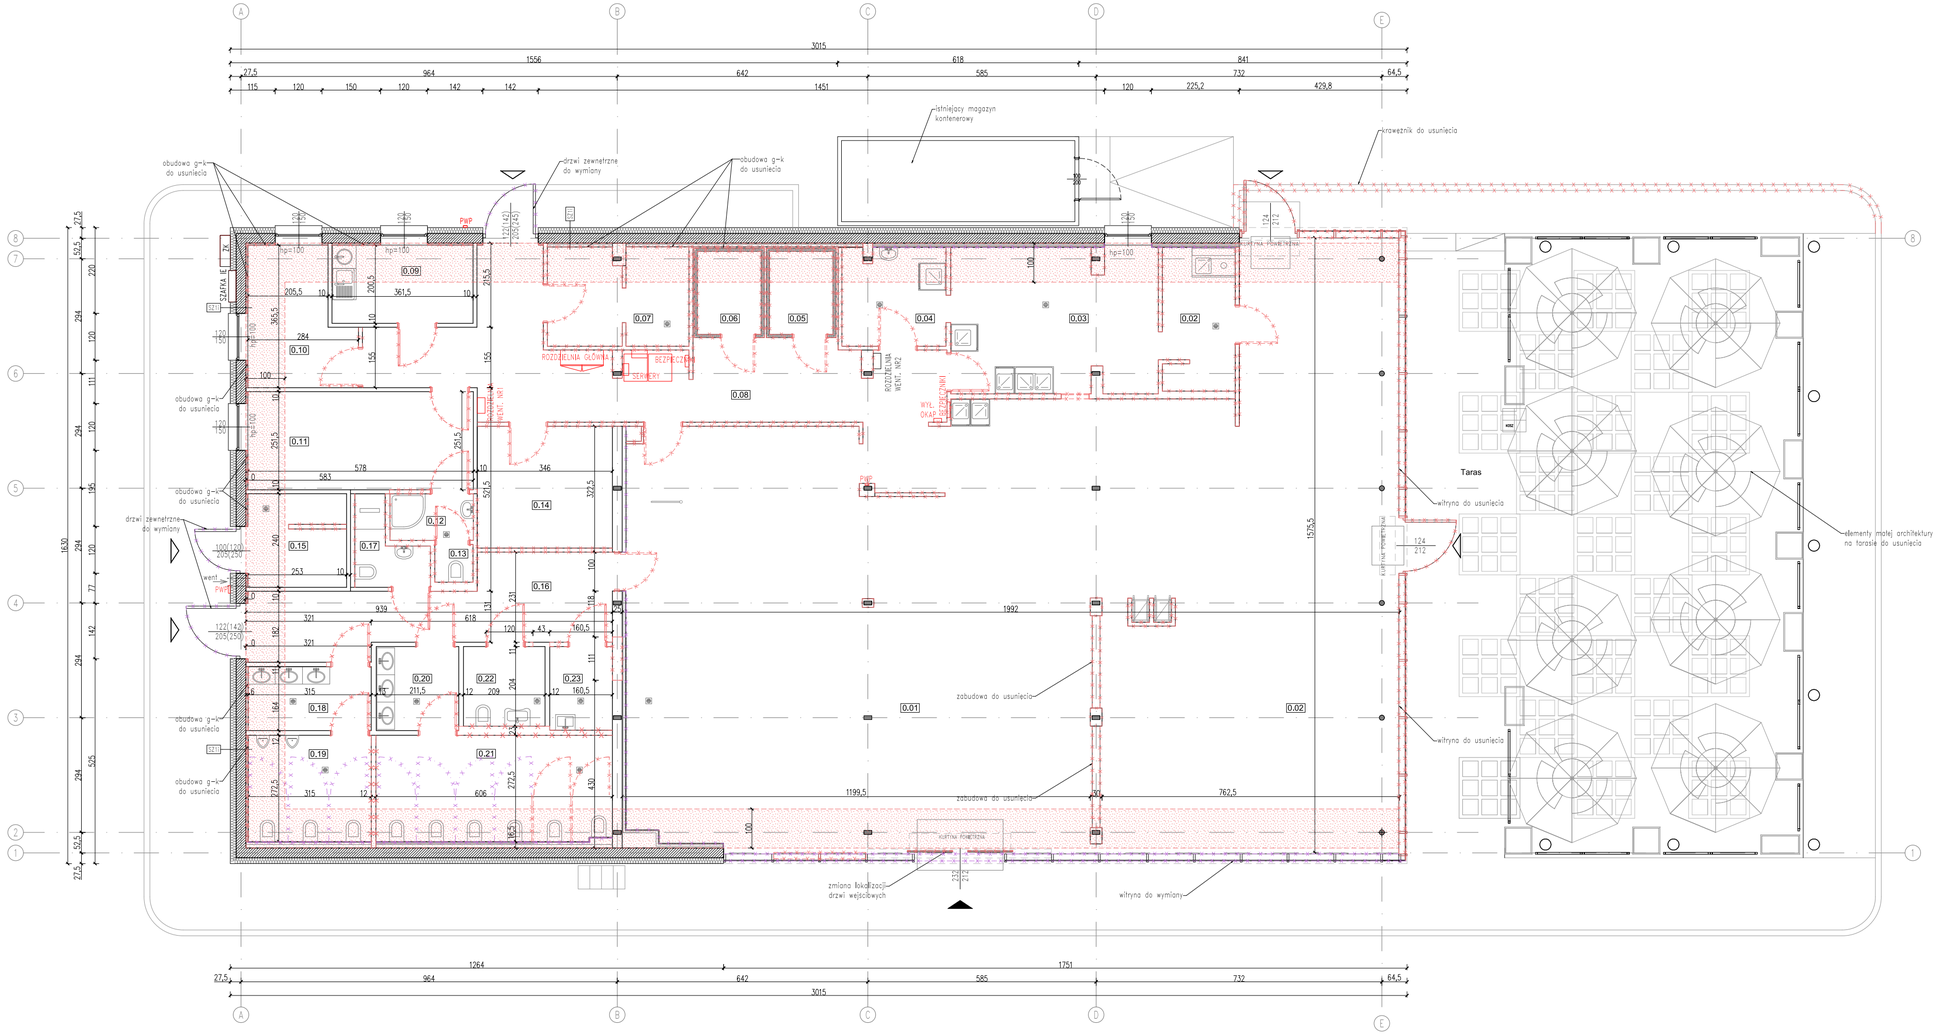


LEGENDA

- ściany istniejące murowane
- słupy konstrukcyjne istniejące
- ściany do usunięcia
- drzwi do usunięcia/wymiany
- R-01 — pas podłogi szer. 1m do wymiany istniejących warstw
- elementy do wymiany
- elementy instalacji elektrycznych w budynku do przeniesienia zgodnie z projektem instalacji elektrycznych
- istniejąca armatura sanitarna do wymiany/usunięcia
- R-01 — ściany działowe g-k istniejące – ze względu na wymianę warstw podłogi wszystkie istniejące ściany należy zdemontować i wykonać ponownie po wykonaniu nowych warstw podłogowych

ZESTAWIENIE POMIESZCZEŃ

NR	NAZWA	pow. [m2]	H [m]
0.01	Sala sprzedaży	237,63	3,00
0.02	Zmywalnia	6,82	2,90
0.03	Kuchnia	19,51	2,90
0.04	Zmywalnia sprzętu produkcyjnego	6,63	2,90
0.05	Chłodnia I	3,47	2,90
0.06	Chłodnia II	3,47	2,90
0.07	Magazyn I	8,94	2,85
0.08	Komunikacja	32,11	2,90
0.09	Pomieszczenie socjalne	7,25	2,87
0.10	Pokój kierownika	8,72	2,90
0.11	Szatnia personelu	14,53	2,88
0.12	Łazienka personelu	2,56	2,90
0.13	WC personelu	0,95	2,90
0.14	Magazyn II	10,82	2,83
0.15	Kotłownia	5,89	2,99
0.16	Komunikacja	17,31	2,90
0.17	Prysznic	3,10	2,90
0.18	Przedsionek toalety męskiej	5,17	2,90
0.19	WC męski	8,58	2,90
0.20	Przedsionek toalety damskiej	4,55	2,90
0.21	WC damski	16,45	2,90
0.22	WC dla niepełnosprawnych	4,27	2,90
0.23	Pomieszczenie porządkowe	3,44	2,90
Razem powierzchnia użytkowa		432,17	

R-01	Dodano zapis o konieczności zdemontowania ścian istniejących wewnętrznych ze względu na konieczność wymiany warstw podłogowych		09.10.2026
ZMIANA NR:	OPIS ZMIANY:		DATA ZMIANY:

INWESTOR: ORLEN SA, ul. Chemików 7, 09-411 Płock

JEDNOSTKA PROJEKTOWA: archpm — ARCH.P.M. Sp. z o.o. S.K., 53-333 Wrocław, ul. Powstańców Śląskich 112, tel. 506 144 855, 600 020 874, www.archpm.pl, biuro@archpm.pl

INWESTYCJA: **Rozbudowa i przebudowa budynku stacji paliw wraz z rozbiórką budynku stacji transformatorowej oraz przebudową niezbędnej infrastruktury technicznej**

ADRES INWESTYCJI: województwo dolnośląskie, powiat zgorzelecki, 59-900 Zgorzelec, ul. Słowiańska 1, dz. nr: 3/3, 4, obręb ewidencyjny : III, 022502_1.0003, jednostka ewidencyjna : 022502_1, Miasto Zgorzelec

TYTUŁ RYSUNKU: RZUT PZYZIEMIA- PLAN WYBURZEŃ

STADIUM:	PROJEKT WYKONAWCZY	NR DZIAŁU: 3.1	NR RYSUNKU: 01a
SKALA:	1:100	REWIZJA: R-01	DATA: 30.04.2026
BRANŻA:	ARCHITEKTURA	BIURO BRANŻOWE: ARCH. P. M. Sp. z o.o. Sp.k., 53-333 Wrocław, ul. Powstańców Śląskich 112, www.archpm.pl, biuro@archpm.pl	

PROJEKTANT: mgr inż. arch. Paweł Choma
uprawnienia do projektowania w specjalności architektonicznej nr 42/DSOKK/2012