


PRZEKRÓJ A-A

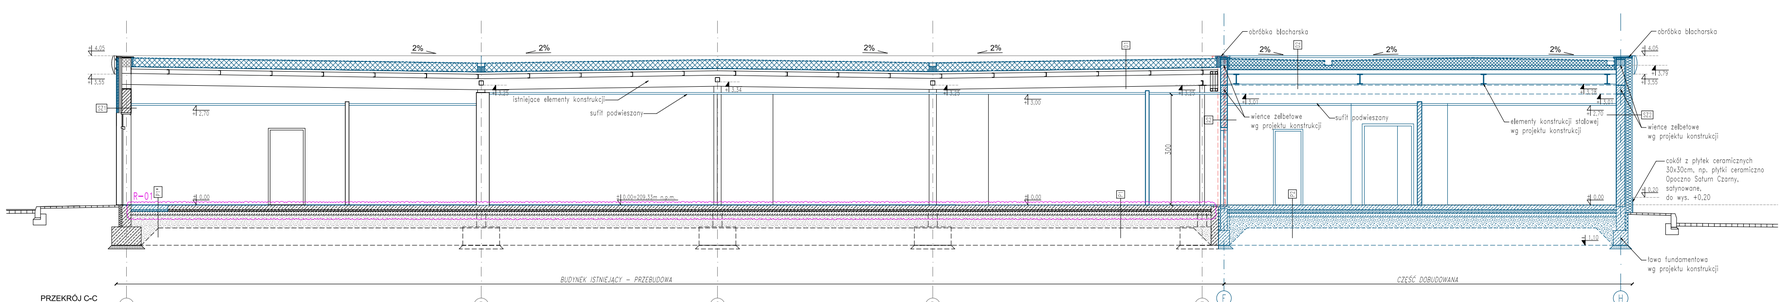

PRZEKRÓJ C-C

LEGENDA

- elementy istniejące
- elementy do usunięcia
- elementy projektowane

PRZEGRODY POZIOME

D1	STROPODACH ISTNIEJĄCY (+ WYMIANA IZOLACJI)	Umax=0,15[W/(m²*K)]
	membrana PCV 1,5mm	
	wełna mineralna + wymiana istniejącej na wełnę mineralną o współczynniku λ=0,033 W/mK	24,0cm
	paroizolacja	
	płyta trapezowa 1953 + istniejąca	9,3cm
	belki stalowe + istniejące	
	sufit podwieszany	
D2	STROPODACH PROJEKTOWANY	Umax=0,15[W/(m²*K)]
	membrana PCV 1,5mm	
	klin z wełny mineralnej wzmacniające spadek	min. 5,0cm
	wełna mineralna λ=0,033 W/mK	24,0cm
	paroizolacja	
	płyta trapezowa 1953 – wg projektu konstrukcji	9,3cm
	belki stalowe – wg projektu konstrukcji	
	sufit podwieszany	
P1	PODŁOGA NA GRUNCIE ISTNIEJĄCA	Umax=0,3[W/(m²*K)]
	Um=0,266 [W/(m²*K)]	
	płytki gresowe/podłogowe na klej	1,0cm
	płyta betonowa zbrojona zbrojeniem rozproszonym w ilości 30kg/m3	12,0cm
	papa asfaltowa podkładowa klejona na zakład	
	płyty styropian EPS-100 Podłoga	5,0cm
	papa asfaltowa podkładowa klejona	
	podbudowa betonowa C12/15	10,0cm
	podsypka piaskowo stabilizowana	30,0cm
P1*	PODŁOGA NA GRUNCIE ISTNIEJĄCA – WYMIANA WARSTW + DOCIEPLENIE OBWODOWE	Umax=0,3[W/(m²*K)]
	płytki gresowe/podłogowe na klej	1,0cm
	płyta betonowa zbrojona zbrojeniem rozproszonym w ilości 30kg/m3	12,0cm
	papa asfaltowa podkładowa klejona na zakład	
	płyty styropian EPS-100 Podłoga lub styrodur λ=0,031 W/mK	5,0cm
	papa asfaltowa podkładowa klejona	
	podbudowa betonowa C12/15	10,0cm
	podsypka piaskowo stabilizowana	30,0cm
P2	PODŁOGA NA GRUNCIE PROJEKTOWANA	Umax=0,3[W/(m²*K)]
	płytki gresowe/podłogowe na klej	1,0cm
	płyta betonowa zbrojona zbrojeniem rozproszonym w ilości 30kg/m3	12,0cm
	papa asfaltowa podkładowa klejona na zakład	
	płyty styropian EPS-100 Podłoga	10,0cm
	papa asfaltowa podkładowa klejona	
	podbudowa betonowa C12/15	10,0cm
	podsypka piaskowo stabilizowana	30,0cm

PRZEGRODY PIONOWE

Sz1	ŚCIANA ZEWNĘTRZNA ISTNIEJĄCA	Umax=0,20[W/(m²*K)]
	tynk zewnętrzny	
	styropian– DOCIEPLENIE	8,0cm
	styropian	8,0cm
	ściana z pustaków MAX 250, λ=0,336 W/mK	25,0cm
	tynk wewnętrzny	
Sz1a	ŚCIANA ZEWNĘTRZNA ISTNIEJĄCA	Umax=0,20[W/(m²*K)]
	tynk zewnętrzny	
	styropian– DOCIEPLENIE	8,0cm
	styropian	8,0cm
	ściana z pustaków MAX 250, λ=0,336 W/mK	25,0cm
	pustka	3,0cm
	płyta g+k na ruszcie – WYMIANA ISTNIEJĄCEJ OBUDOWY	
Sz2	ŚCIANA ZEWNĘTRZNA PROJEKTOWANA	Umax=0,20[W/(m²*K)]
	tynk zewnętrzny	
	wełna mineralna	20,0cm
	ściana murowana SILKA E24	24,0cm
	tynk wewnętrzny	
Sz3	ŚCIANA ZEWNĘTRZNA PROJEKTOWANA	Umax=0,20[W/(m²*K)]
	tynk zewnętrzny na siatce zbrojącej	
	płyty PIR, λ=0,026 W/mK	12,0cm
	izolacja lekka	
	płyta OSB, λ=0,13 W/mK	3,0cm
	konstrukcja stalowa wg proj. konstrukcji	
S1	ŚCIANA WEWNĘTRZNA PROJEKTOWANA	
	tynk wewnętrzny	
	ściana murowana SILKA E24	24,0cm
	tynk wewnętrzny	
S2	ŚCIANA WEWNĘTRZNA PROJEKTOWANA	
	tynk wewnętrzny	
	ściana murowana SILKA E18	18,0cm
	tynk wewnętrzny	
S3	ŚCIANA WEWNĘTRZNA PROJEKTOWANA	
	2 x płyta gipsowo- kartonowa	2x1,25cm
	profil CW/UW 50	5,0cm
	2 x płyta gipsowo- kartonowa	2x1,25cm
S4	ŚCIANA WEWNĘTRZNA PROJEKTOWANA	
	2 x płyta gipsowo- kartonowa	2x1,25cm
	profil CW/UW 50	5,0cm
	pustka	5,0cm
	profil CW/UW 50	5,0cm
	2 x płyta gipsowo- kartonowa	2x1,25cm
S11	ŚCIANA WEWNĘTRZNA ISTNIEJĄCA	
	2 x płyta gipsowo- kartonowa	2x1,25cm
	profil CW/UW 50	5,0cm
	2 x płyta gipsowo- kartonowa	2x1,25cm
S21	ŚCIANA WEWNĘTRZNA ISTNIEJĄCA (KOTŁOWNIA)	
	2 x płyta gipsowo- kartonowa ogniochronna	2x1,25cm
	profil CW/UW 50, wypełnienie wełną mineralną	5,0cm
	2 x płyta gipsowo- kartonowa ogniochronna	2x1,25cm

R-01 Uwaga:
2x wzgledu na wymiane warstw podlogi wszystkie istniejące ściany wewnętrzne należy zdemontować i wykonać ponownie po wykonaniu nowych warstw podłogowych.

SF1 ŚCIANA FUNDAMENTOWA PONIŻEJ POZIOMU TERENU– CZĘŚĆ DOBUDOWANA

	folia subtelowa	
	płyty z polistyrenu ekstrudowanego XPS	gr. 12cm
	2x masa dyspersyjno asfaltowo-kauczukowa	
	ściana fundamentowa wg proj. konstrukcji	gr. 25cm
	2x masa dyspersyjno asfaltowo-kauczukowa	

R-01	- Dodano uwagę o konieczności zdemontowania ścian istniejących wewnętrznych ze względu na konieczność wymiany warstw podłogowych; - Podłoga na gruncie P1 - konieczne dociepłenie obwodowe (ozn. P1*), pozostała część podłogi - wymiana warstwy wykończeniowej.		09.10.2026
ZMIANA NR:	OPIS ZMIANY:		DATA ZMIANY:

INWESTOR: ORLEN SA, ul. Chemików 7, 09-411 Płock

JEDNOSTKA PROJEKTOWA: ARCH.P.M. Sp. z o.o. S.K., 53-333 Wrocław, ul.Powstańców Śląskich 112, tel: 506 144 855, 600 020 874, www.archpm.pl, biuro@archpm.pl

INWESTYCJA: **Rozbudowa i przebudowa budynku stacji paliw wraz z rozbiórką budynku stacji transformatorowej oraz przebudową niezbędnej infrastruktury technicznej**

ADRES INWESTYCJI: województwo dolnośląskie, powiat zgorzelecki, 59-900 Zgorzelec, ul. Słowiańska 1
dz. nr: 3/3, 4, obręb ewidencyjny : **III**, 022502_1.0003,
jednostka ewidencyjna : 022502_1, Miasto Zgorzelec

TYTUŁ RYSUNKU: PRZEKROJE A-A, C-C

STADIUM:	PROJEKT WYKONAWCZY	NR DZIAŁU:	NR RYSUNKU: **03**
SKALA:	**1:100**	REWIZJA: **R-01**	DATA: **30.04.2026**
BRANŻA:	**ARCHITEKTURA**	BIURO BRANŻOWE:	ARCH. P. M. Sp. z o.o. Sp.k., 53-333 Wrocław, ul. Powstańców Śląskich 112, www.archpm.pl, biuro@archpm.pl

PROJEKTANT:
mgr inż. arch. Paweł Chomą
uprawnienia do projektowania w specjalności architektonicznej
nr 42/DSOKK/2012