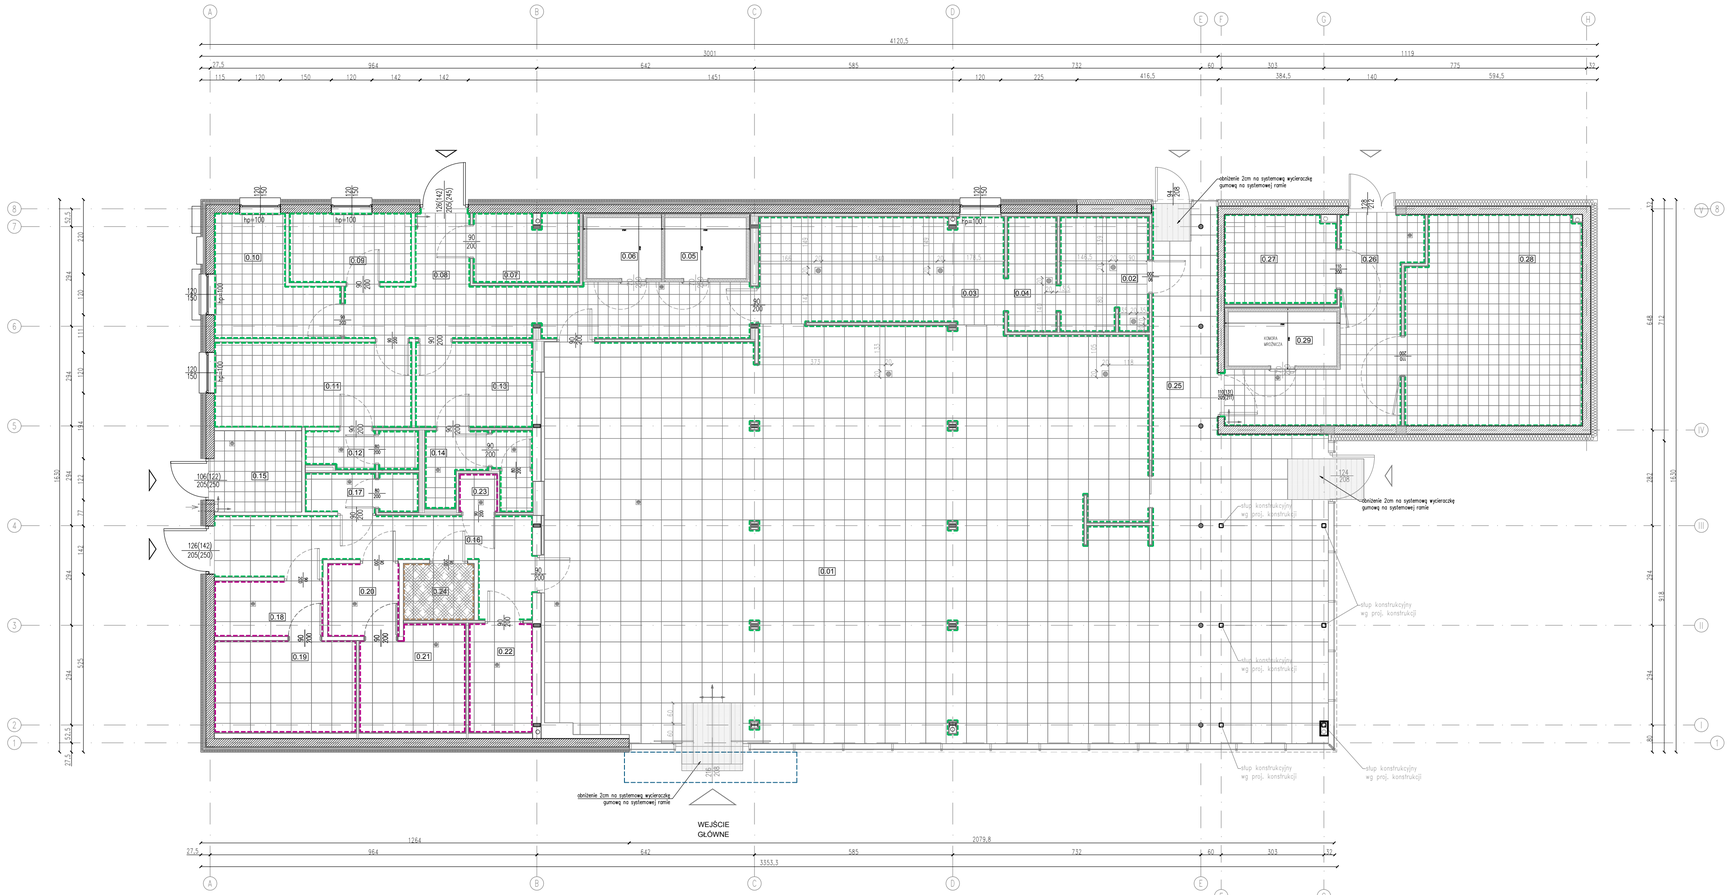


LEGENDA

- POCZĄTEK ROZMIERZANIA PŁYTEK PODŁOGOWYCH
- PŁYTKA PODŁOGOWA Paradyż Rino Grys 59,8x59,8cm, fuga 2mm, kolor fugi zbliżony do koloru płytki z cokolikiem przyciennym 8cm (z wyjątkiem strefy toalet), zakończonym od strony ściany listwą aluminiową końcową, na styku z posadzką silikon uszczelniający wg karty katalogowej
- GRES TECHNICZNY, wym. 30x30cm
- WYCIERACZKA wbudowana 112x180cm, zlokalizowana w osi wejścia głównego wg karty katalogowej
- WYKŁADZINA OBIEKTOWA, model: Gerflor, Mipolam Symbioz, jednowarstwowa wykładzina homogeniczna, prasowana i kalandrowana. Format produktu: rolka, rozmiar 2000x2000 Kolor: 6009 Grey stone NCS 2500, powierzchnia 3,67m2
- wpust podłogowy
- COKÓŁ w licu płytki ściennej, płytka cięta wzdłuż na 7-8cm formatu 60-120cm, np. Paradyż Intero Grafit Gres Rekt. Mat. 29,8x59,8 cm, fuga 2 mm w kolorze płytek (grafit), wysokość cokołu ok. 7cm
- COKÓŁ przyścienny z płytek podłogowych, ciętych, wys. 10cm, zakończony od strony ściany listwą aluminiową końcową, na styku z posadzką silikon uszczelniający w kolorze płytki
- COKÓŁ przyścienny z wykładziny obiektowej, wys. 20cm,

Zasady ogólne układania płytek:

- Kalibracja płytek „2"
- Spoiny pomiędzy płytkami szerokości 2 mm, drobnoziarniste, elastyczne, w kolorze płytek.
- Płytki układane na kleju o podwyższonej odporności na obciążenia (elastycznym).
- Płytki układane w układzie prostopadłym do ścian od punktu styku fasady frontowej sali sprzedaży.
- Płytki wchodzą do pomieszczeń toalety dla klientów i zaplecza w jednym ciągu, bez listew oddzielających w progach drzwi.
- W pomieszczeniach sanitarnych i kaflowni posadzka bez cokołu, bezpośrednio styka się z płytkami ściennymi, styk z płytkami ściennymi wykończony wałkiem z silikonu sanitarnego plastobójczego w kolorze płytki podłogowej.
- Kratka ściekowa typ np. Viega z blachy nierdzewnej 10 x 10 cm

ZESTAWIENIE POMIESZCZEŃ PO PRZEBUDOWIE

NR	NAZWA	pow. [m2]	H [m]
0.01	Sala sprzedaży	261,15	3,00
0.02	Zmywalnia	8,80	3,00
0.03	Kuchnia	22,52	3,00
0.04	Zmywalnia sprzętu produkcyjnego	4,91	3,00
0.05	Chłodnia I	4,32	2,90
0.06	Chłodnia II	3,96	2,90
0.07	Serwerownia	6,28	2,70
0.08	Komunikacja	22,53	3,00
0.09	Pomieszczenie socjalne	7,37	3,00
0.10	Pokój kierownika	10,24	3,00
0.11	Szatnia personelu damska	14,62	2,70
0.12	Toaleta personelu damska	3,69	2,70
0.13	Szatnia personelu męska	8,71	2,70
0.14	Toaleta personelu męska	5,85	2,70
0.15	Kaflownia	6,04	2,99
0.16	Komunikacja	16,75	2,70
0.17	Prysznic klientów	3,84	2,70
0.18	Przedsionek toalety damskiej	5,24	2,70
0.19	WC damski	11,31	2,70
0.20	Przedsionek toalety męskiej	4,55	2,70
0.21	WC męski	9,42	2,70
0.22	WC dla niepełnosprawnych	6,05	2,70
0.23	Pomieszczenie porządkowe	1,29	2,70
0.24	Pomieszczenie dla matki z dzieckiem	3,49	2,70
0.25	Komunikacja	12,91	3,00
0.26	Punkt przyjęć towaru	17,80	2,70
0.27	Magazyn przemysłowy	8,71	2,70
0.28	Magazyn spożywczy	31,45	2,70
0.29	Mroźnia	5,12	2,90
Razem powierzchnia użytkowa		528,93	

ZMIANA NR:	OPIS ZMIANY:	DATA ZMIANY:

INWESTOR: ORLEN SA, ul. Chemików 7, 09-411 Płock

JEDNOSTKA PROJEKTOWA: ARCH P.M. Sp z o.o. S.K. 53-333 Wrocław, ul.Powstańców Śląskich 112, tel: 606 144 655, 600 020 874, www.archpm.pl, biuro@archpm.pl

INWESTYCJA: **Rozbudowa i przebudowa budynku stacji paliw wraz z rozbiórką budynku stacji transformatorowej oraz przebudowa niezbędnej infrastruktury technicznej**

ADRES INWESTYCJI: województwo dolnośląskie, powiat zgorzelecki, 59-900 Zgorzelec, ul. Słowiańska 1, dz. nr: 3/3, 4, obręb ewidencyjny : III, 022502_1.0003, jednostka ewidencyjna : 022502_1, Miasto Zgorzelec

TYTUŁ RYSUNKU: RZUT POSADZEK

STADIUM:	PROJEKT WYKONAWCZY	NR DZIAŁU:	NR RYSUNKU: 07
SKALA:	1:100	REWIZJA: -	DATA: 30.04.2026
BRANŻA:	ARCHITEKTURA	BIURO BRANŻOWE:	ARCH. P. M. Sp. z o.o. Sp.k. 53-333 Wrocław, ul. Powstańców Śląskich 112, www.archpm.pl, biuro@archpm.pl

PROJEKTANT:
mgr inż. arch. Paweł Choma
uprawnienia do projektowania w specjalności architektonicznej
nr 42/DSOKK/2012