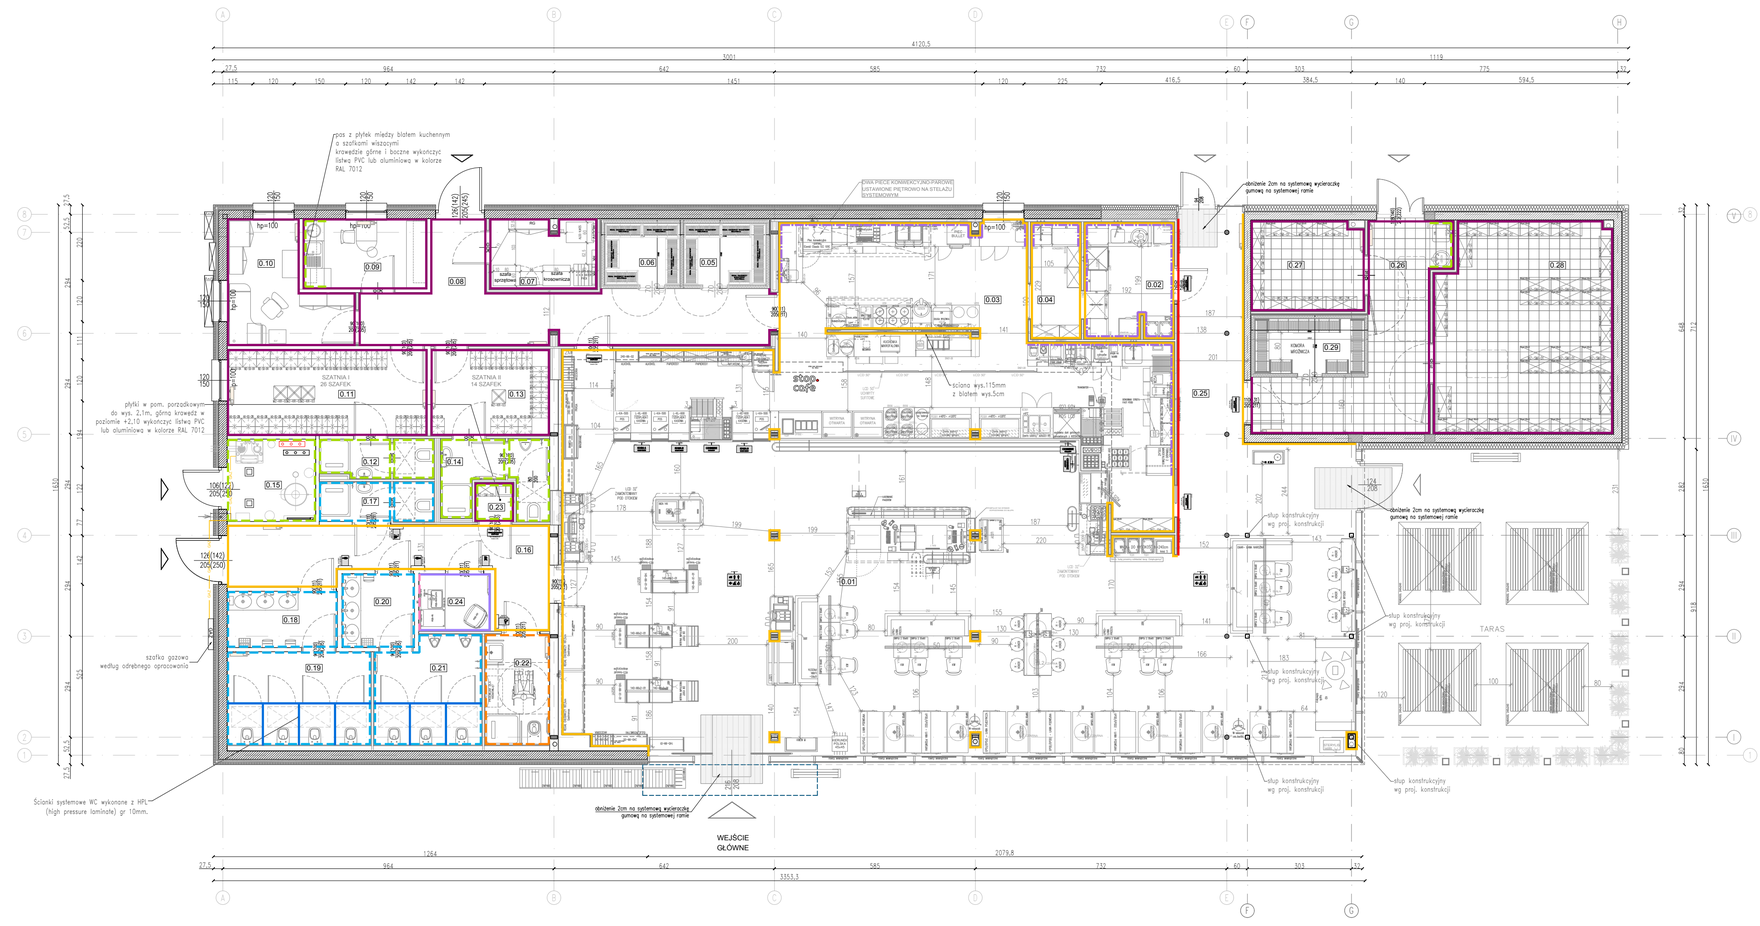


LEGENDA

- DK1 – FARBA LATEKSOWA, zmywalna, matowa, nakładana wałkiem, kolor jasno szary NCS S 6502Y, o co najmniej II klasie odporności na ścieranie zgodnie z ISO 11998, z wyjątkiem strefy kitchen box powyżej blatu.
- DK2 – FARBA LATEKSOWA, w kolorze NCS S 1500–N, nakładana wałkiem, na ścianach niebłotnych płytkami musi posiadać, co najmniej II klasę odporności na ścieranie zgodnie z ISO 11998
- DK3 – PŁYTKI PARADYZ TAMOE KAFEL BIANCO 10x20cm, fuga 2mm np. SOPRO DF10 w kolorze białym 10, płytki układane powyżej blatu (od 85 do 245cm)
- DK4 – PŁYTKI PARADYZ INTERO BEIGE GRES REKT MAT, wym. 29,8x59,8cm, fuga 2mm w kolorze płytek, pełna wysokość ściany
- DK5 – PŁYTKI CERAMICZNE, w kolorze białym RAL 9010,wym. 25x20cm np. Tubadzin seria Publiczna lub Opoczno, układane płonowo – w kolorowi płytki z połyskiem lub atestem na zmywalność. – w pom. socjalnym 2 rzędy płytek pomiędzy blatem i szafkami wiszącymi, układać od poziomu +82cm (ok. 3cm ponżej blatu); na ścianach bocznych pasy ok. 60cm – na szer. blatu; krawędzie górne i boczne wykończyc listwą PVC lub aluminiowa w kolorze RAL 7012.
- DK6 – PŁYTKI CERAMICZNE w kolorze białym, gładkie, np. PARADYZ NEVE BIANCO ŚCIANA REKT. POŁYSK Wymiary: 30x60 cm Płytki układane poziomo od góry na pełnej wysokości ściany. Fuga 2 mm w kolorze płytek
- DK7 – PŁYTKI CERAMICZNE, np. OPOCZNO URBAN MIX CREAM 44,4x8cm nr katalogowy OP639–009–1, fuga 2mm, kolor fugi zbliżony do koloru płytki, połysk Płytki układane poziomo od góry na pełnej wysokości ściany. Fuga 2 mm w kolorze płytek
- DK8 – ŚCIANKA MARKETINGOWA, PŁYTA MEBLOWA, LAMINAT HPL FORMICA F7837 MAT GRAPHIC
- DK9 – FOTOTAPETA– kolorystyka i wzór wg karty katalogowej PKN Orlen Tapeta wykonana graficznie, na gładkim podłoz winylowym lub tekstylnym, z zabezpieczonym laminatem dającym możliwość swobodnego mycia (szorowania), z atestem higienicznym; tapeta bez widocznych połączeń; kolorystyka i wzór wg. specyfikacji części graficznej zgodnie z projektem indywidualnym. Tapeta położona zgodnie ze instrukcją producenta lub na zlecenia z tw. powłokłym ciekiem.
- DK10 – ŚCIANKI SYSTEMOWE wykonane z HPL (high pressure laminate) gr. 10mm, kolorystyka ścianek zgodna z Formica F5374 elegant oak, system o podwyższonej odporności na zniszczenia przedstawiony do toalet w obiektach użyteczności publicznej o dużym obciążeniu ruchem

UWAGI

1. Toalety dla klientów, personelu i kotłownia – płytki układane na pełnej wysokości ściany.
2. Płytki trzepjemy i toczymy za pomocą fugowania, oczyszczenie aluminiowa powinna być zlicowana z płaszczyzną płyty GK. Połączenia ościeżnicy aluminiowej i ściany powinna być zamaskowana kątownikiem aluminiowym mocowanym bez widocznych wkrętów w kolorze stuoraki NCS S8000–N.
3. Płytki układać od góry (od sufitu lub +210 cm), przyelecio płytek przy posadzce lub cokoliku.
4. Narożniki wewnętrzne bez listew narożnych, wykończone silikonem plesniobójczym w kolorze RAL 7047.
5. W strefie backbar, kuchni oraz pomieszczeniach zaplecza gastronomicznego widocznych z sali sprzedaży płytki ceramiczne w kolorze białym 10x 20cm Paradyz Tamoe kafel bianco. Listwy wykończeniowe narożników zewnętrznych okienka podawczego aluminiowe w kolorze naturalnego aluminium.
6. W ciągach komunikacyjnych zaplecza prowadzących z drzwi zewnętrznych zaplecza do magazynów na ścianach układać blachę nierdzewną o grubości ok 1mm do wysokości 120cm.
7. Narożniki ścian zabezpieczone na pełną wysokość kątownikiem aluminiowym.
8. Słupy stalowe malowane w kolorze RAL 1015

Semafory

1. Podświetlone tablice typu semafor, mocowane bezpośrednio do ściany nad drzwiami do toalet.
2. Wykonanie: obudowa lakierowana proszkowo w kolorze NCS5502Y MAT
3. Wypełnienie piktogramu za pomocą płeksi białego, światłoprzepuszczalnego
4. Podświetlenie LED, barwa zimna biała (temp. 4000–4500K)
5. Poziom semafora zlicowany z górną krawędzią ościeżnicy.

ZESTAWIENIE POMIESZCZEŃ

NR	NAZWA	pow.[m2]	H [m]
0.01	Sala sprzedazy	261,15	3,00
0.02	Zmywalnia	8,80	2,70
0.03	Kuchnia	22,53	2,70
0.04	Zmywalnia sprzetu produkcyjnego	4,91	2,70
0.05	Chłodnia I	4,32	2,90
0.06	Chłodnia II	6,12	2,90
0.07	Serwerownia	3,52	2,70
0.08	Komunikacja	22,37	3,00
0.09	Pomieszczenie socjalne	7,37	3,00
0.10	Pokój kierownika	10,24	3,00
0.11	Szatnia personelu damska	14,62	2,70
0.12	Toaleta personelu damska	3,60	2,70
0.13	Szatnia personelu meska	8,71	2,70
0.14	Toaleta personelu meska	5,15	2,70
0.15	Kotłownia	6,04	2,99
0.16	Komunikacja	16,75	2,70
0.17	Prysznic klientów	3,10	2,70
0.18	Przedsionek toalety damskiej	5,24	2,70
0.19	WC damski	11,31	2,70
0.20	Przedsionek toalety meskiej	4,55	2,70
0.21	WC meski	9,42	2,70
0.22	WC dla niepełnosprawnych	6,05	2,70
0.23	Pomieszczenie porządkowe	2,62	2,70
0.24	Pomieszczenie dla matki z dzieckiem	3,49	2,70
0.25	Komunikacja	12,91	2,70
0.26	Punkt przyjęc towaru	17,80	2,70
0.27	Magazyn przemysłowy	8,71	2,70
0.28	Magazyn spożywczy	31,45	2,70
0.29	Mroźnia	5,12	2,90
Razem powierzchnia użytkowa		528,93	

ZMIANA NR:	OPIS ZMIANY: / DATA ZMIANY:
INWESTOR:	ORLEN SA, ul. Chemików 7, 09-411 Płock
JEDNOSTKA PROJEKTOWA:	ARCH P.M. Sp. z o.o. S.K. 53-333 Wrocław, ul.Powstańców Śląskich 112, tel: 506 144 855, 600 020 874, www.archpm.pl, biuro@archpm.pl
INWESTYCJA:	**Rozbudowa i przebudowa budynku stacji paliw wraz z rozbiórką budynku stacji transformatorowej oraz przebudową niezbędnej infrastruktury technicznej**
ADRES INWESTYCJI:	województwo dolnośląskie, powiat zgorzelecki, 59-900 Zgorzelec, ul. Słowiańska 1 dz. nr: 3/3, 4, obręb ewidencyjny : III, 022502_1.0003, jednostka ewidencyjna : 022502_1, Miasto Zgorzelec
TYTUŁ RYSUNKU:	RZUT PZYZIEMIA- WYKOŃCZENIE ŚCIAN
STADIUM:	PROJEKT WYKONAWCZY
NR DZIAŁU:	NR RYSUNKU: **09**
SKALA:	**1:100**
REWIZJA:	DATA: **30.04.2026**
BRANŻA:	**ARCHITEKTURA**
BIURO BRANŻOWE:	ARCH. P. M. Sp. z o.o. Sp.k. 53-333 Wrocław, ul. Powstańców Śląskich 112, www.archpm.pl, biuro@archpm.pl
PROJEKTANT:	mgr inż. arch. Paweł Choma uprawnienia do projektowania w specjalności architektonicznej nr 42/DSOKK/2012