STAROSTA KOŁOBRZESKI
Plac Ratuszowy 1
78-100 Kołobrzeg

Kołobrzeg, dnia 24 września 2026 r.

B.6743.00648.2026

ENERGA – OPERATOR S.A.
ODDZIAŁ W KOSZALINIE
ul. Morska 10
75-950 Koszalin

Na podstawie art. 30 w związku z art. 29 ust. 1 pkt 23 lit. a) i art. 82 ust. 2 ustawy z dnia 07 lipca 1994 r. - Prawo budowlane (tekst jednolity Dz. U. z 2026 r. poz. 524 z późn. zm.), po rozpatrzeniu zgłoszenia ENERGA – OPERATOR S.A. Oddział w Koszalinie z dnia 08 września 2026 r. (numer rejestru organu: RKP-11025/26),

zaświadcza się o braku podstaw do wniesienia sprzeciwu

do zamiaru budowy przyłącza elektroenergetycznego 0,4 kV dla zasilania w energię elektryczną działki nr 94/2 w Kołobrzegu, lokalizacja na działkach nr 81/3, 94/2, obręb 18, gmina Miasto Kołobrzeg.

Roboty należy wykonać w zakresie określonym w zgłoszeniu, w sposób nie zagrażający bezpieczeństwu ludzi i mienia oraz zgodnie z obowiązującymi przepisami.

Postępowanie z odpadami powstałymi w czasie robót budowlanych winno być zgodne z przepisami ustawy z dnia 14 grudnia 2012 r. o odpadach (tekst jednolity Dz. U. z 2023 r. poz. 1587 z późn. zm.).

Niniejsze pismo upoważnia do rozpoczęcia robót budowlanych objętych w/w zgłoszeniem w dniu **przyjęcia zgłoszenia.**

Zgodnie z art. 30 ust. 5b Prawa budowlanego, w przypadku nierozpoczęcia wykonywania robót budowlanych przed upływem 3 lat od określonego w zgłoszeniu terminu ich rozpoczęcia, rozpoczęcie tych robót może nastąpić po dokonaniu ponownego zgłoszenia.

Dokument podpisany elektronicznie przez:
Alicja Natalia Kulon
Data podpisu:
2026.09.25 07:47:51.

.....
(pieczęć imienna i podpis osoby upoważnionej)
z up. Starosty
Alicja Kulon
Naczelnik Wydziału Budownictwa

Otrzymuje:
1. ENERGA – OPERATOR S.A. Oddział w Koszalinie
   ul. Morska 10, 75-950 Koszalin
   - za pośrednictwem pełnomocnika (e-Doręczenie)

Do wiadomości:
2. Powiatowy Inspektor Nadzoru Budowlanego w Kołobrzegu (e-Doręczenie)
   ul. Piastowska 9, 78-100 Kołobrzeg
3. Wydział Budownictwa a/a

Sprawę prowadzi: inspektor Karolina Grodzka
Wydział Budownictwa, ul. Gryfitów 4-6, 78-100 Kołobrzeg
tel. 94 35-33-672/ fax 94 35-44-642
http://www.powiat.kolobrzeg.pl, e-mail: starostwo@powiat.kolobrzeg.pl

1. Temat

Budowa przyłącza kablowego 0,4kV dla zasilenia obiektu: dom jednorodzinny na dz. nr 94/2 w m. Kołobrzeg, gmina m. Kołobrzeg.

2. Zakres rzeczowy projektowanych sieci i urządzeń

Wymiana pojedynczego słupa SN:	Typ	-	ilość	-
Linia napowietrzna SN:	Typ	-	dł. trasy/dł. całkowita	-
Rozłącznik napowietrzny SN:	Typ	-	ilość	-
Linia kablowa SN:	Typ	-	dł. trasy/dł. całkowita	-
Mufy kablowe	Typ	MP-DM120	ilość	2 szt.
Głowice kablowe	Typ	-	ilość	-
Ograniczniki przepięć	Typ	-	ilość	-
Złącze kablowe SN:	Typ	-	ilość	-
Stacja transformatorowa SN/nn:	Typ	-	ilość	-
Transformator:	Moc	-	ilość	-
Wymiana pojedynczego słupa nn:	Typ	-	ilość	-
Linia napowietrzna nn: dł. trasy/dł. całkowita	Typ	-	obwód	-
Przyłącze napowietrzne: dł. trasy/dł. całkowita (zbiorczo przyłącza dotyczące obwodu)	Typ	-	ilość	-
Szafka pomiarowa:	Typ	-	ilość	-
Przyłącze kablowe: dł. trasy/dł. całkowita (zbiorczo przyłącza dotyczące obwodu)	Typ	YAKXS 4x120mm^2	ilość	l=2/10m
Szafka pomiarowa:	Typ	P1-Rs/LZV/F	ilość	1 szt.
Linia kablowa nn: dł. trasy/dł. całkowita	Typ	-	obwód	-
Kablowa rozdzielnica szafowa:	Typ	-	ilość	-
Słupowy rozłącznik bezpiecznikowy:	Typ	-	ilość	-
Przecisk	Długość	-	ilość	-
Przewiert	Długość	-	Ilość	-

Energa operator

SID0000000003761039

Numer P/25/101786	Miejscowość Kołobrzeg	Data 02-01-2026

EOP/WP/5/2025/12/312208

WARUNKI PRZYŁĄCZENIA

DO SIECI ELEKTROENERGETYCZNEJ ENERGA-OPERATOR SA

Oddział w Koszalinie

1. Przyłączany obiekt:
   Nazwa: **dom jednorodzinny**
   Adres (Nr działki): **Kołobrzeg, ul. Jasna**
   gm. Kołobrzeg, działka numer 94/2
2. Grupa przyłączeniowa: **grupa V**
3. Moc przyłączeniowa: **10.5 kW**
4. Miejsce przyłączenia:
   GPZ - GPZ Kołobrzeg VI DP [5010]
   Linia 15 kV GPZ VI Dywizji Piechoty - Barka Kołobrzeg [517]
   Stacja SN/nn Kołobrzeg Melioracja [T550383]
   Obwód nn Kier. ZKP-3/3P Obozowa 15 [5]
   Obiekt Odcinek kablowy [nN] Polietylen usieciowany [0383-05/21]

5. Miejsce dostarczania energii elektrycznej:
   zaciski prądowe na listwie zaciskowej w złączu w kierunku instalacji przyłączanej;
6. Rodzaj przyłącza: **kablowe**
7. Zakres prac niezbędnych do realizacji przyłączenia oraz wymagania w zakresie wyposażenia niezbędnego do współpracy z siecią:

7.1. Zakres inwestycji realizowanych przez ENERGA-OPERATOR SA

7.1.1. Urządzenia WN i SN:
Nie dotyczy.

7.1.2. Stacja transformatorowa:
Nie dotyczy.

7.1.3. Urządzenia nn:
Przy lub w granicy 94/2 oraz drogi (ul. Jasna, dz. nr 81/3) w miejscu uzgodnionym na etapie projektowania należy zabudować szafkę pomiarową typu P1-Rs/LZV/F. Projektowaną szafkę należy zasilić poprzez wykonanie wcinki w istniejący kabel przebiegający w pasie ww. drogi przy przedmiotowej działce pomiędzy złączami kablowo-pomiarowymi typu ZK-2b/R/P-3 (ul. Jasna 31, dz. nr 94/1) a ZK-3b/R/P-4 (ul. Jasna 32, dz. nr 95).

7.1.4. Wyposażenie urządzeń, instalacji lub sieci, niezbędne do współpracy z siecią, do której instalacje lub sieci są przyłączane:
Nie dotyczy.

7.1.5. Zabezpieczenie sieci przed zakłóceniami elektrycznymi powodowanymi przez urządzenia, instalacje lub sieci wnioskodawcy:
Zgodnie ze standardami Energa-Operator S.A.

7.1.6. Dostosowanie przyłączanych urządzeń, instalacji lub sieci do systemów sterowania dyspozytorskiego:
Nie dotyczy.

7.1.7. Demontaże:
Nie dotyczy.

7.2. Zakres inwestycji realizowanych przez Podmiot Przyłączany:
Odbiorca własnym kosztem i staraniem wybuduje linię zalicznikową od projektowanej szafki pomiarowej do obiektu przyłączanego kablem o przekroju żył wg obliczeń. Wykonanie tych czynności powinno zostać potwierdzone w "Oświadczeniu o gotowości instalacji przyłączanej", które należy przedłożyć w Dziale Przyłączeń RD w Kołobrzegu, celem otrzymania "Oświadczenia o wykonaniu przyłączenia", niezbędnego do zawarcia umowy o świadczenie usług dystrybucji lub umowy kompleksowej.

8. Wymagany stopień skompensowania mocy biernej:
   tgφ QI: 0.4
   tgφ QIV: 0
9. Wymagania dotyczące układu pomiarowo-rozliczeniowego i systemu pomiarowo-rozliczeniowego:

9.1. Miejsce zainstalowania:
wolnostojące złącze kablowo-pomiarowe

9.2. Rodzaj i prąd znamionowy oraz miejsce usytuowania zabezpieczenia przedlicznikowego / głównego:
wyłącznik nadmiarowo - prądowy bez członu zwarciowego (ogranicznik mocy) o prądzie znamionowym 20A, zainstalowane w szafce pomiarowej

9.3. Sposób pomiaru: **bezpośredni**

9.4. Rodzaj mierzonej energii: **Energia elektryczna czynna pobrana, Moc maksymalna pobrana, Straty nieobecne/ pomijalnie małe**

9.5. Przystosowanie układu pomiarowo-rozliczeniowego do systemów zdalnego odczytu danych pomiarowych
Wymagane

9.6. Wymagania dodatkowe:

a) Dla pomiaru pośredniego lub półpośredniego, zastosować odpowiednie przekładniki i listwę kontrolno-pomiarową a w obwodach wtórnych pomiaru wykonać zabezpieczenie obwodów napięciowych liczników oraz optyczną sygnalizację zaniku napięcia.

b) Dla poszczególnych etapów budowy przewidzieć pomiar dostosowany do poboru mocy.

c) Urządzenia pomiarowe winny być osłonięte i przystosowane do oplombowania.

d) Wymagania techniczne dla układów transmisji danych pomiarowych określone są w Instrukcji Ruchu i Eksploatacji Sieci Dystrybucyjnej ENERGA–OPERATOR SA

e) inne:
Rodzaj układu pomiarowego: 3-fazowy.;

10. Dane dotyczące sieci oraz parametry w zakresie elektroenergetycznej automatyki zabezpieczeniowej i systemowej

10.1 Dotyczy sieci o napięciu do 1 kV:

a)	Układ sieci	TN-C	
b)	Napięcie znamionowe sieci	0,4	kV
c)	Maksymalny prąd zwarciowy w sieci	26	kA
	Rzeczywistą wartość prądu zwarciowego oblicza projektant.		
d)	System ochrony od porażeń	Samoczynne wyłączenie zasilania	

10.2. Dotyczy sieci o napięciu powyżej 1 kV:

a)	Sposób pracy punktu neutralnego sieci	-	
b)	Napięcie znamionowe sieci	-	kV
c)	Prąd zwarcia doziemnego	-	A
d)	Czas wyłączenia zwarcia doziemnego	-	s
e)	Moc zwarciowa na szynach 15 kV	-	MVA
f)	Czas wyłączenia zwarcia wielofazowego	-	s
		w stacji110/15 kV GPZ GPZ Kołobrzeg VI DP	
	Rzeczywistą wartość prądu zwarcia wielofazowego oblicza projektant na podstawie mocy zwarciowej.		
g)	System ochrony od porażeń	uziemienie ochronne	

10.3. Inne:
-

11. Dane znamionowe urządzeń, instalacji i sieci oraz dopuszczalne graniczne parametry ich pracy

Rodzaj urządzenia/instalacji/sieci	Napięcie znam. [kV]	Moc znam. [kW]	Prąd rozruchu [A]

12. Inne ustalenia:

12.1. Dotyczy projektu budowlanego:
Na powyższy zakres należy opracować projekt budowlano-wykonawczy.

12.2. Dotyczy współpracy ruchowej:
Nie dotyczy.

12.3. Dotyczy umowy o przyłączenie:
Nie dotyczy.

12.4. Inne wymagania:
Nie dotyczy.

13. Użytkowane urządzenia elektryczne powinny spełniać wymagania określone w obowiązujących przepisach dotyczących kompatybilności elektromagnetycznej.

14. Przy realizacji niniejszych warunków przyłączenia należy uwzględnić wymagania określone w Instrukcji Ruchu i Eksploatacji Sieci Dystrybucyjnej obowiązującej na terenie działania ENERGA-OPERATOR SA.

15. Standardy jakościowe energii elektrycznej określa Rozporządzenie Ministra Gospodarki z dnia 4 maja 2007 roku (Dz.U. Nr 93 poz. 623 z 2007 r.).
ENERGA-OPERATOR SA nie zapewnia bezprzerwowej dostawy energii do sieci elektroenergetycznej dla ww. obiektu. Należy liczyć się z możliwością przerw w dostawie energii elektrycznej. Bezprzerwową dostawę energii elektrycznej można zapewnić jedynie poprzez zainstalowanie własnego źródła energii (np. agregatu prądotwórczego, urządzenia UPS, itp.) po uprzednim uzgodnieniu warunków jego instalacji z ENERGA-OPERATOR SA Oddział w Koszalinie

16. Zawarcie umowy o przyłączenie stanowi podstawę do rozpoczęcia realizacji prac projektowych i budowlano-montażowych, na zasadach określonych w tej umowie. Projekt umowy o przyłączenie stanowi załącznik do niniejszych warunków.

17. **Warunki przyłączenia są ważne 2 lata od dnia ich doręczenia.**
Po zawarciu umowy o przyłączenie warunki przyłączenia ważne są w okresie obowiązywania umowy o przyłączenie.

18. Działając na podstawie art. 7 ust. 14 ustawy z dnia 10 kwietnia 1997 roku – Prawo energetyczne (Dz. U. nr 54 poz. 348 z późn.

zm.) w związku z art. 34 ust. 3 pkt 3 ustawy z dnia 7 lipca 1994 roku (Dz. U. nr 89 poz. 414 z późn. zm.) ENERGA-OPERATOR SA oświadcza, że zapewni dostawę energii dla obiektu przyłączanego:
- po przyłączeniu obiektu do sieci elektroenergetycznej na podstawie niniejszych warunków przyłączenia oraz w oparciu o umowę o przyłączenie, jaka zostanie zawarta pomiędzy Podmiotem Przyłączanym a ENERGA – OPERATOR SA,
- po zawarciu umowy o świadczenie usług dystrybucji lub umowy kompleksowej.
Niniejsze oświadczenie jest oświadczeniem w rozumieniu art. 34 ust. 3, pkt. 3 ustawy - Prawo budowlane.


Inżynier
Działu Przyłączeń
Rejon Dystrybucji Kołobrzeg
Dawid Wiśniewski
Wiśniewski Dawid
OPRACOWAŁ
tel. 801 404 404

Kier[illegible]k
Działu [illegible]łączeń
Arkadiusz Buczyński
ZATWIERDZIŁ

Otrzymują:
1. Wnioskodawca
2. ENERGA-OPERATOR SA Oddział w Koszalinie Rejon Dystrybucji w Kołobrzegu ul. Rolna 3, 78-100 Kołobrzeg

powiększenie



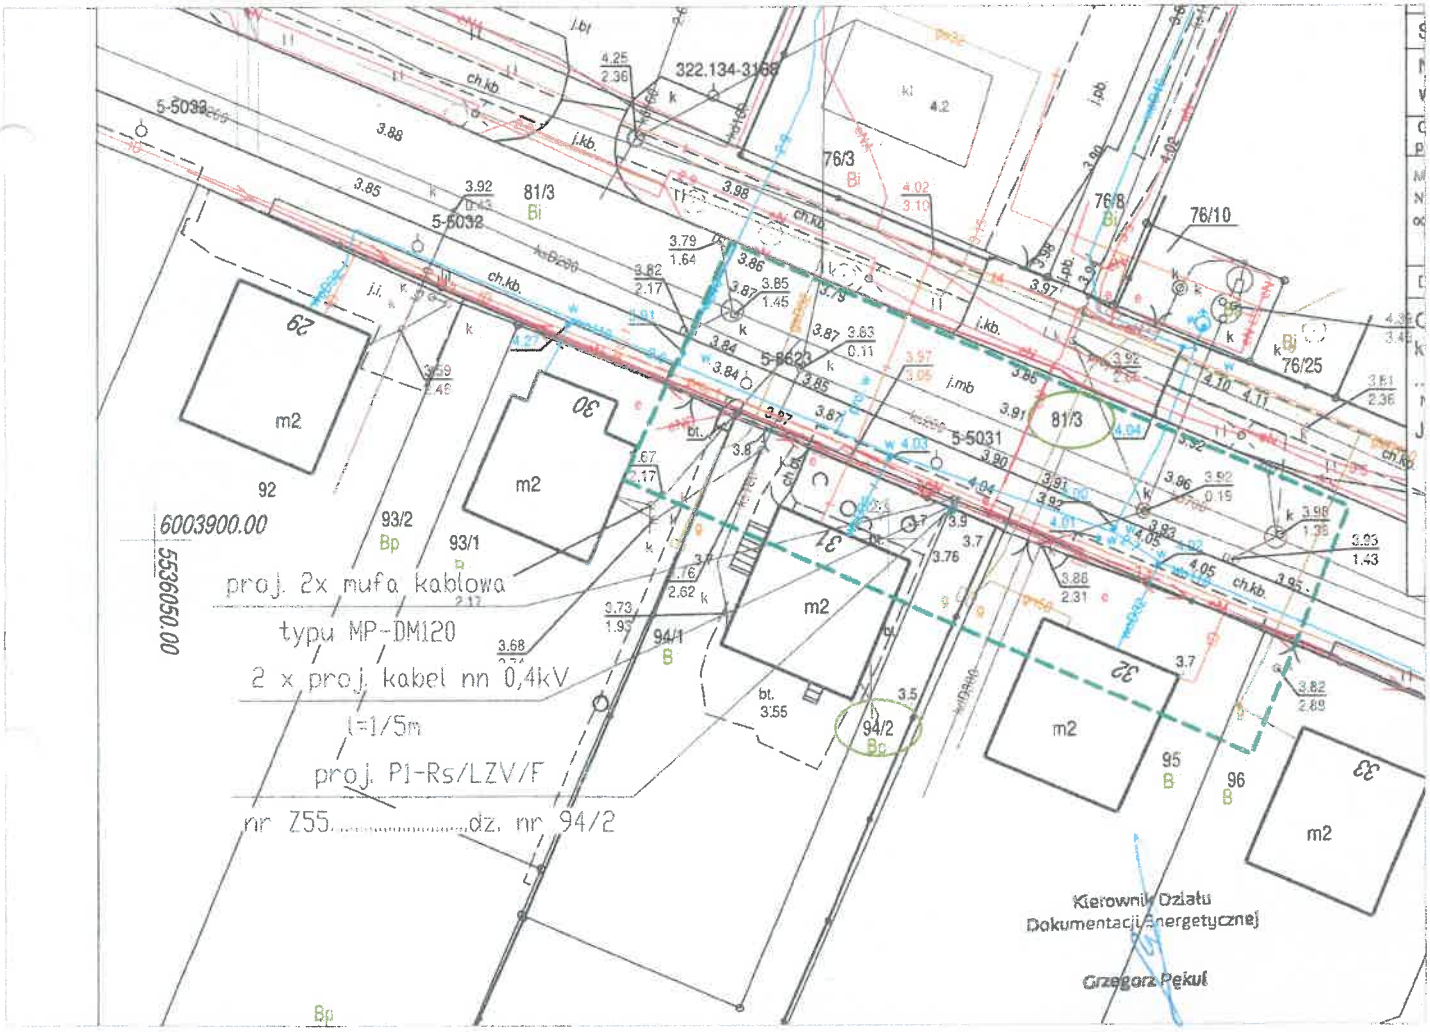

Legenda:

- proj. P1-Rs/LZV/F wym. 0,40x0,25m
- proj. kabel elektroenergetyczny 0,4kV

ENERGA-OPERATOR SA Oddział w Koszalinie
Rejon Dystrybucji w Kołobrzegu
Dział Dokumentacji Energetycznej
tel. 94 357 58 00, fax 94 357 58 01

UZGODNIENIE NR 6641 Z DNIA 31.07.2026r.
POZYTYWNE / NEGATYWNE
KONCEPCJĘ PROJEKTOWĄ SPRAWDZONO W ZAKRESIE:
- Trasy projektowych linii kablowych / napowietrznych 15 i 0,4kV
- Lokalizacja złącz kablowych
- Lokalizacja stacji transformatorowej
- Inne

UZGODNIENIE JEST WAŻNE 2-LATA
UWAGI Z504490

Inwestor	ENERGA-OPERATOR SA Oddział w Koszalinie ul. Morska 10, 75-950 Koszalin			
Biuro projektowe	ELSOLID SP. Z O.O. ul. Migdałowa 13, 75-669 Koszalin			
Opracował	Imię i nazwisko Karol Cieślak	Nr uprawnienia -	Data 06.2026	Podpis
Projektant	Imię i nazwisko mgr inż. Andrzej Surmik	Nr uprawnienia UAN/N/7210/57/89	Data 06.2026	Podpis

KONCEPCJA PROJEKTOWA umowa ZN/367/5555MZI/2026/2600118/1

adres inwestycji: dz. 94/2, 81/3 w m. Kołobrzeg, gmina Kołobrzeg	Numer zadania OBI/55/2600118
Budowa przyłącza kablowego 0,4kV dla zasilenia obiektu: dom jednorodzinny na dz. nr 94/2 w m. Kołobrzeg, gmina Kołobrzeg	Skala 1:500 Nr rysunku E-01

Starosta Kołobrzeski

Kołobrzeg, dn. 19.08.2026 r.

Znak sprawy: GN.6630.1.260.2026

PROTOKÓŁ GN.6630.1.260.2026 Z NARADY KOORDYNACYJNEJ

przeprowadzonej w dniach od 10.08.2026 r. do 19.08.2026 r. w sprawie usytuowania projektowanej sieci uzbrojenia terenu

Na podstawie art. 7d pkt 2, 28b, 28c, 28d i 28e ustawy z dnia 17 maja 1989 r. Prawo geodezyjne i kartograficzne (t.j. Dz. U. z 2024 r. poz.1151 z późn. zm.)

Przedmiot narady:	**Przyłącze kablowe 0,4kV dla zasilenia dz. nr 94/2 obręb 18**
Lokalizacja:	**KOŁOBRZEG, ul. Jasna, obręb 18, działki 81/3, 94/2**
Wnioskodawca:	ANNA CIEŚLAK, ul. Migdałowa 13, 75-685 Koszalin
Projektant:	ANDRZEJ SURMIK Inne upr.: budowlane: UAN/N/7210/57/89
Przewodniczący:	Joanna Tafelska - Starszy inspektor
Miejsce narady:	Kołobrzeg
Sposób przeprowadzenia narady:	elektroniczny
Data wpływu:	10.08.2026 r.

Uwagi i stanowisko Przewodniczącego: bez uwag

Lista uczestników narady koordynacyjnej wraz z uwagami

Lp.	Nazwa instytucji Sposób uczestnictwa	Stanowisko Uwagi	Imię i nazwisko uczestnika
1	**Energa Oświetlenie Sp. z o.o.** **ul. Artura Grottgera 7** **81-809 Sopot**	**Uczestnik nieobecny na naradzie**	
2	**Energa-Operator S.A.** **Oddział w Koszalinie Rejon Dystrybucji w Kołobrzegu** **ul. Morska 10** **75-950 Koszalin** elektroniczny	**Stanowisko pozytywne** Uzgodniono pozytywnie bez uwag.	**Grzegorz Pękul**
3	**Gawex Media Sp. z o.o.** **w Warszawie** **Oddział w Szczecinku** **pl. Wolności 11** **78-400 Szczecinek**	**Uczestnik nieobecny na naradzie** Przedstawiciel branży nie uczestniczył w naradzie koordynacyjnej.	
4	**G.EN. OPERATOR Sp. z o.o.** **Oddział w Karlinie** **ul. Koszalińska 96B** **78-230 Karlino** elektroniczny	**Stanowisko pozytywne** Nie dotyczy sieci gazowej G.EN. Operator Sp. z o.o.	**Piotr Bernat**
5	**Miejska Energetyka Cieplna w Kołobrzegu Sp. z o.o.** **ul. Kołłątaja 3** **78-100 Kołobrzeg** elektroniczny	**Stanowisko pozytywne** Uzgodniono	**Marek Stachniak**

Dokument wygenerował(a): Joanna Tafelska, dn. 19-08-2026 10:15:04
Jeżeli dokument jest wystawiony elektronicznie, to nie wymaga podpisu analogowego ani pieczęci, lecz wymaga podpisu elektronicznego.
Uwaga: podpis elektroniczny jest niewidoczny – można go zweryfikować tylko odpowiednim programem

6	**Miejskie Wodociągi i Kanalizacja Sp. z o.o.** **ul. Artyleryjska 3** **78-100 Kołobrzeg** elektroniczny	**Stanowisko pozytywne** Projektowaną trasę infrastruktury technicznej w rzucie poziomym opiniuję bez uwag.	**Rafał Piątkowski**
7	**Orange Polska S.A.** **Wydział Zarządzania Zasobami Infrastruktury i Obsługi Klienta** **ul. Sosnkowskiego 20** **45-273 Opole**	**Uczestnik nieobecny na naradzie** Przedstawiciel branży nie uczestniczył w naradzie koordynacyjnej.	
8	**Polska Spółka Gazownictwa Sp. z o.o., Oddział Zakład Gazowniczy w Koszalinie** **ul. Połczyńska 55/57** **75-808 Koszalin** elektroniczny	**Stanowisko pozytywne** Uzgodniono trasę przyłącza energetycznego . Prace ziemne przy sieci gazowej należy wykonywać ręcznie oraz zachować normatywną odległość od sieci gazowej	**Artur Zając**
9	**Prezydent Miasta Kołobrzeg** **Wydział Gospodarki Komunalnej i Lokalowej** **ul. Ratuszowa 13** **78-100 Kołobrzeg** elektroniczny	**Stanowisko pozytywne** Uzgodniono z zastrzeżeniem spełnienia warunków zawartych w Decyzji Prezydenta Miasta Kołobrzeg nr 53/L/23 z 26.06.2026 r. zmienionej Decyzją nr 63/L/26 z 24.07.2026 r.	**Grzegorz Kamiński**
10	**Prezydent Miasta Kołobrzeg** **Wydział Ochrony Środowiska i Gospodarki Odpadami** **ul. Ratuszowa 13** **78-100 Kołobrzeg** elektroniczny	**Stanowisko pozytywne** UZGODNIONO BEZ UWAG	**Marta Łukaszewicz - Urząd Miasta Kołobrzeg**
11	**Zarząd Dróg Powiatowych w Kołobrzegu** **ul. Gryfitów 8** **78-100 Kołobrzeg**	**Uczestnik nieobecny na naradzie** Przedstawiciel branży nie uczestniczył w naradzie koordynacyjnej.	
12	**Asta-Net S.A.** **ul. Podgórna 10** **64-920 Piła** elektroniczny	**Stanowisko pozytywne** Projekt uzgodniono bez uwag.	**Marcin Sikorski**
13	**Regionalne Centrum Informatyki w Gdyni** **ul. Strażacka 2-8** **81-660 Gdynia** elektroniczny	**Stanowisko pozytywne**	**Włodzimierz Kołodyński**
14	**Światłowód Inwestycje Sp. z o.o.** **Aleje Jerozolimskie 160** **02-326 Warszawa**	**Uczestnik nieobecny na naradzie** Przedstawiciel branży nie uczestniczył w naradzie koordynacyjnej.	

Treść protokołu została uzgodniona z osobami, które uczestniczyły w naradzie wyłącznie za pomocą środków komunikacji elektronicznej.

Podpis jest prawidłowy
Dokument podpisany przez Joanna Monika Tafelska
Data: 2026.08.19 10:16:53 CEST

Z upoważnienia Starosty Kołobrzeskiego

Joanna Tafelska - Starszy inspektor

.....

Podpis przewodniczącego narady

Dokument wygenerował(a): Joanna Tafelska, dn. 19-08-2026 10:15:04
Jeżeli dokument jest wystawiony elektronicznie, to nie wymaga podpisu analogowego ani pieczęci, lecz wymaga podpisu elektronicznego.
Uwaga: podpis elektroniczny jest niewidoczny – można go zweryfikować tylko odpowiednim programem

Urząd Miasta Kołobrzeg
ul. Ratuszowa 13
78-100 Kołobrzeg

Kołobrzeg, dnia 1 lipca 2026r.
GKL.7230.9.50.2026.IV

POSTANOWIENIE

Prezydent Miasta Kołobrzeg, na podstawie art. 113 § 1 ustawy z dnia 14 czerwca 1960 roku Kodeks postępowania administracyjnego (t. j. Dz. U. z 2025r., poz. 1691), w zw. z art. 39 ust. 3 i 3a ustawy z dnia 21 marca 1985r. o drogach publicznych (Dz. U. z 2025r., poz. 889)

POSTANAWIA

Sprostować z urzędu oczywistą omyłkę pisarską w sentencji decyzji numer **53/L/2026** z dnia 26 czerwca 2026r. zezwalającej na lokalizację w pasie drogowym drogi gminnej **ul. Jasnej działka nr 81/3 obr. ewidencyjny 18** przyłącza kablowego 0,4kV dla zasilenia domu jednorodzinnego na działce nr 94/2 obr. ewidencyjny 18 w Kołobrzegu tj. liniowego urządzenia obcego niezwiązanego funkcjonalnie z drogą lub ruchem drogowy

ponieważ omyłkowo zapisano:

„ ZEZWALAM na lokalizację w pasie drogowym drogi gminnej **ul. Jasnej działka nr 81/3 obr. ewidencyjny 18** przyłącza kablowego 0,4kV dla zasilenia domu jednorodzinnego na działce nr 94/1 obr. ewidencyjny 18 w Kołobrzegu tj. liniowego urządzenia obcego niezwiązanego funkcjonalnie z drogą lub ruchem drogowym. „

a powinno być :

„ ZEZWALAM na lokalizację w pasie drogowym drogi gminnej **ul. Jasnej działka nr 81/3 obr. ewidencyjny 18** przyłącza kablowego 0,4kV dla zasilenia domu jednorodzinnego na działce nr 94/2 obr. ewidencyjny 18 w Kołobrzegu tj. liniowego urządzenia obcego niezwiązanego funkcjonalnie z drogą lub ruchem drogowym."

UZASADNIENIE

Wnioskiem z dnia z dnia 19 czerwca 2026 r. (22 czerwca 2026r. data wpływu) pani Anna Cieślak reprezentująca firmę: ELSOLID Sp. z o.o. adres do korespondencji: ul. Migdałowa 13, 75-669 Koszalin AE:PL-74378-41860-BADWJ-30 działająca w imieniu i na rzecz spółki EN ENERGA – OPERATOR S.A. z siedzibą w Gdańsku, Oddział w Koszalinie, ul. Morska 10,

tel.: +48 94 35 51 500
e-mail: urzad@um.kolobrzeg.pl
adres eDoręczeń: AE:PL-64788-83394-JSCIJ-22

KOŁOBRZEG 2028 POLSKA STOLICA KULTURY

75-950 Koszalin, NIP 5830001190 na podstawie pełnomocnictwa nr 080 z dnia 22 stycznia 2026r. z mocą obowiązywania od dnia 1 marca 2026r. udzielonego przez prokurenta Jacka Stanisława Badera i prokurenta Tomasza Smaruj wystąpiła o wydanie zezwolenia na lokalizację w pasie drogowym ul. Jasnej działka nr 81/3 obr. ewidencyjny 18 przyłącza kablowego 0,4kV dla zasilenia domu jednorodzinnego na działce nr 94/2 obr. ewidencyjny 18 w Kołobrzegu.

Na ww. wniosek została wydana decyzja nr decyzji numer 53/L/2026 z dnia 26 czerwca 2026r. zezwalającej na lokalizację w pasie drogowym drogi gminnej ul. Jasnej działka nr 81/3 obr. ewidencyjny 18 przyłącza kablowego 0,4kV dla zasilenia domu jednorodzinnego na działce nr 94/2 obr. ewidencyjny 18 w Kołobrzegu tj. liniowego urządzenia obcego niezwiązanego funkcjonalnie z drogą lub ruchem drogowym
przy czym w sentencji decyzji popełniono błąd i zapisano „ ZEZWALAM na lokalizację w pasie drogowym drogi gminnej ul. Jasnej działka nr 81/3 obr. ewidencyjny 18 przyłącza kablowego 0,4kV dla zasilenia domu jednorodzinnego na działce nr 94/1 obr. ewidencyjny 18 w Kołobrzegu tj. liniowego urządzenia obcego niezwiązanego funkcjonalnie z drogą lub ruchem drogowym. „ a powinno być „ ZEZWALAM na lokalizację w pasie drogowym drogi gminnej ul. Jasnej działka nr 81/3 obr. ewidencyjny 18 przyłącza kablowego 0,4kV dla zasilenia domu jednorodzinnego na działce nr 94/2 obr. ewidencyjny 18 w Kołobrzegu tj. liniowego urządzenia obcego niezwiązanego funkcjonalnie z drogą lub ruchem drogowym.”
Decyzję doręczono w dniu 30 czerwca 2025r.i w chwili obecnej decyzja nie jest ostateczna.

Zgodne z art. 113 §1 k.p.a. organ administracji publicznej może sprostować z urzędu błędy pisarskie i rachunkowe oraz inne oczywiste omyłki w wydanych przez siebie decyzjach.

Wobec powyższego postanowiono o sprostowaniu omyłki.

POUCZENIE

Na postanowienie stronie przysługuje zażalenie do Samorządowego Kolegium Odwoławczego w Koszalinie, w terminie 7 dni od dnia otrzymania niniejszego postanowienia za pośrednictwem Prezydenta Miasta Kołobrzeg.

Anna Mieczkowska
Prezydent Miasta Kołobrzeg
(podpisano elektronicznie)

Sprawę prowadzi:
Marta Szufel – gł. specjalista ds. dróg
Wydział Gospodarki Komunalnej i Lokalowej
tel.: 94 35 51 671
e-mail: m.szufel@um.kolobrzeg.pl

Klauzula informacyjna — zezwolenie na zajęcie pasa drogowego niezwiązanego z budową, przebudową, utrzymaniem i ochroną dróg

Zgodnie z art. 13 ust. 1 i 2 rozporządzenia Parlamentu Europejskiego i Rady (UE) 2016/679 z dnia 27 kwietnia 2016 r. w sprawie ochrony osób fizycznych w związku z przetwarzaniem danych osobowych i w sprawie swobodnego przepływu takich danych oraz uchylenia dyrektywy 95/46WE

Informuję, że:

1. Administratorem Pani/Pana danych osobowych jest: Prezydent Miasta Kołobrzeg. Siedzibą Administratora Danych jest Urząd Miasta Kołobrzeg, 78-100 Kołobrzeg, ul. Ratuszowa 13.
2. Administrator Danych wyznaczył Inspektora Ochrony Danych. Kontakt z IOD możliwy jest poprzez: kontakt osobisty w siedzibie Urzędu Miasta Kołobrzeg — pok. nr 316, 78-100 Kołobrzeg, ul. Ratuszowa 13, adres e-mail: iod@um.kolobrzeg.pl, lub nr tel. 94-35-51-584.
3. Pani/Pana dane osobowe będą przetwarzane na podstawie art. 6 ust. 1 lit. c ww. ogólnego rozporządzenia o ochronie danych, ustawy z dnia 21 marca 1985r. o drogach publicznych oraz ustawy z dnia 14 czerwca 1960 r. Kodeks postępowania administracyjnego w celu wydania zezwolenia w drodze decyzji administracyjnej.
4. Pani/Pana dane osobowe nie będą przekazywane do państwa trzeciego/organizacji międzynarodowej.
5. Pana/i dane osobowe mogą być przekazane dla podmiotów uprawnionych do uzyskania danych osobowych na podstawie przepisów prawa.
6. Pana/i dane osobowe nie będą przekazywane innym podmiotom zewnętrznym. Pani/Pana dane osobowe będą gromadzone i przechowywane zgodnie z rozporządzeniem Prezesa Rady Ministrów z dnia 18 stycznia 2011 r. w sprawie instrukcji kancelaryjnej, jednolitych rzeczowych wykazów akt oraz instrukcji w sprawie organizacji i zakresu działania archiwów zakładowych oraz rozporządzeniem Ministra Kultury i Dziedzictwa Narodowego z dnia 20 października 2015 r. w sprawie klasyfikowania i kwalifikowania dokumentacji, przekazywania materiałów archiwalnych do archiwów państwowych i brakowania dokumentacji niearchiwalnej.
7. Posiada Pani/Pan prawo dostępu do treści swoich danych oraz prawo ich sprostowania, usunięcia, ograniczenia przetwarzania, prawo do przenoszenia danych, prawo wniesienia sprzeciwu.
   7.1. Wobec przysługującego Pani/Panu prawa do usunięcia danych ich przenoszenia oraz wniesienia sprzeciwu mają zastosowanie ograniczenia wynikające z art. 17 ust. 3, art. 20, art. 21 rozporządzenia UE.
8. Ma Pan/Pani prawo wniesienia skargi do organu nadzorczego tj. Prezesa Urzędu Ochrony Danych, gdy uzna Pani/Pan, iż przetwarzanie danych osobowych Pani/Pana dotyczących narusza przepisy ogólnego rozporządzenia o ochronie danych osobowych z dnia 27 kwietnia 2016 r.
9. Podanie przez Pana/Panią danych osobowych wynika z przepisów prawa. Jest Pan/Pani zobowiązana do ich podania, a konsekwencją niepodania danych osobowych będzie brak możliwości wydania zezwolenia w drodze decyzji administracyjnej.
10. Pani/Pana dane osobowe nie będą przetwarzane w sposób zautomatyzowany i nie będą podlegały profilowaniu.

Prezydent Miasta Kołobrzeg
ul. Ratuszowa 13
78-100 Kołobrzeg

Kołobrzeg, 26 czerwca 2026 r.

Znak sprawy: GKL.7230.9.50.2026.IV

ENERGA – OPERATOR S.A. z siedzibą w Gdańsku
Oddział w Koszalinie
ul. Morska 10, 75-950 Koszalin
NIP 5830001190
w imieniu której wystąpił : **Anna Cieślak** reprezentująca firmę: ELSOLID Sp. z o.o.
adres do korespondencji: ul. Migdałowa 13, 75-669 Koszalin
AE:PL-74378-41860-BADWJ-30

DECYZJA NR 53/L/2026

Na podstawie: art. 39 ust. 3, 3a ustawy z dnia 21 marca 1985 r. o drogach publicznych (t. j. Dz. U. z 2025 r. poz. 889), art. 104 ustawy z dnia 14 czerwca 1960 r. kodeksu postępowania administracyjnego (t. j. Dz. U. z 2025 r. poz. 1691), oraz Zarządzenia wewnętrznego Nr 142/19 Prezydenta Miasta Kołobrzeg z dnia 31 grudnia 2019 r. w sprawie upoważnienia Zastępcy Prezydenta ds. Gospodarczych,

po rozpatrzeniu wniosku z dnia 19 czerwca 2026 r. (22 czerwca 2026r. data wpływu) który złożyła pani Anna Cieślak reprezentująca firmę: ELSOLID Sp. z o.o.
adres do korespondencji: ul. Migdałowa 13, 75-669 Koszalin
AE:PL-74378-41860-BADWJ-30 działająca w imieniu i na rzecz spółki ENERGA – OPERATOR S.A. z siedzibą w Gdańsku, Oddział w Koszalinie, ul. Morska 10, 75-950 Koszalin, NIP 5830001190 na podstawie pełnomocnictwa nr 080 z dnia 22 stycznia 2026r. z mocą obowiązywania od dnia 1 marca 2026r. udzielonego przez prokurenta Jacka Stanisława Badera i prokurenta Tomasza Smaruj o wydanie zezwolenia na lokalizację w pasie drogowym ul. Jasnej działka nr 81/3 obr. ewidencyjny 18 przyłącza kablowego 0,4kV dla zasilenia domu jednorodzinnego na działce nr 94/1 obr. ewidencyjny 18 w Kołobrzegu.

ZEZWALAM

na lokalizację w pasie drogowym drogi gminnej **ul. Jasnej działka nr 81/3 obr. ewidencyjny 18** przyłącza kablowego 0,4kV dla zasilenia domu jednorodzinnego na działce nr 94/1 obr. ewidencyjny 18 w Kołobrzegu tj. liniowego urządzenia obcego niezwiązanego funkcjonalnie z drogą lub ruchem drogowym.

1. Termin umieszczenia urządzenia obcego zostanie określony przy wydaniu decyzji na zajęcie pasa drogowego w celu jego umieszczenia.

2. Zobowiązuje się inwestora przed przystąpieniem do prowadzenia robót do uzyskania: zezwolenia zarządcy drogi na prowadzenie robót w pasie drogowym na podstawie art. 40 ust. 1 i 2 pkt 1 cyt. ustawy oraz zezwolenia zarządcy drogi na umieszczenie ww. urządzeń w pasie drogowym na podstawie art. 40 ust. 1 i 2 pkt 2 i 3 cyt. ustawy,

3. Ustala się następujące warunki umieszczenia inwestycji:

   a) trasa przebiegu oraz lokalizacja urządzenia w ww. pasie drogowym, zgodna z załączonym do wniosku planem,

   b) należy zachować wszelkie podane parametry urządzenia zawarte w projekcie,

   c) należy wykonać ww. inwestycję zgodnie z wymaganiami określonymi w rozporządzeniu Ministra Infrastruktury z dnia 24 czerwca 2022 r. w sprawie przepisów techniczno-budowlanych dotyczących dróg publicznych (Dz. U. z 2022. poz. 1518 t. j.),

   d) umieszczenie urządzenia w terenie zielonym dopuszcza się metodą wykopu otwartego z obowiązkiem przywrócenia terenu do stanu pierwotnego, prace należy prowadzić z zachowaniem szczególnej ostrożności tak, aby nie uszkodzić istniejących nasadzeń, zgodnie z ustawa o ochronie przyrody (t. j. Dz. U. 2026 poz. 13).

UZASADNIENIE

Decyzja została wydana zgodnie z wnioskiem strony. Nie obejmuje działki nr 94/1 obręb ewidencyjny 18 w zakresie której uzgodnienia dokona Wydział Gospodarki Nieruchomościami tut. urzędu. Uzgodniona lokalizacja ww. urządzenia nie wpłynie negatywnie na funkcjonowanie układu drogowego pod warunkiem zachowania przez stronę wnioskującą, Inwestora, warunków określonych w pkt 3 niniejszej decyzji. Zgodnie z warunkami decyzji przed przystąpieniem do fizycznego umieszczenia ww. urządzenia niezbędne jest wystąpienie Inwestora z wnioskiem o wydanie przez zarządcę drogi decyzji zezwalającej na prowadzenie robót i ustalające za powyższe zajęcie stosownej opłaty oraz decyzji zezwalającej na umieszczenie ww. urządzenia w pasie drogowym ulicy jw. ustalające za powyższe opłaty. Wysokość opłaty naliczona będzie zgodnie z art. 40 ust. 4, 5 i 6 ustawy o drogach publicznych (t. j. Dz. U. z 2025r. poz. 889) oraz uchwałą Nr XXV/419/26 Rady Miasta w Kołobrzegu z dnia 29 kwietnia 2026 r. w sprawie wysokości stawek opłat za zajęcie pasa drogowego (t. j. Dz. Urz. W. Zach. z 2026 r. poz. 2208).

POUCZENIE

Niniejsza decyzja nie upoważnia do prowadzenia robót w pasie drogowym ul. Jasnej związanych z umieszczeniem przedmiotowego urządzenia. Jeżeli strona nie dopełni warunków określonych w niniejszej decyzji, właściciel drogi w trybie art. 36 ustawy z dnia 21 marca 1985r. o drogach publicznych (t. j. Dz. U. z 2025r. poz. 889) w drodze decyzji administracyjnej, nakaże przywrócenie jej do stanu pierwotnego. Umieszczenie urządzenia niezgodnie z podanymi warunkami m. in. w przypadku nieuzasadnionego zajęcia większej powierzchni pasa drogowego określonego decyzją spowoduje naliczenie kar pieniężnych.

Właściciel drogi zwraca uwagę na możliwość istnienia w korpusie drogowym obcych urządzeń instalacyjnych, za uszkodzenie których całkowitą winę ponosi Inwestor z Wykonawcą.
Jeżeli budowa, przebudowa lub remont drogi wymaga przełożenia urządzenia lub obiektu koszt przełożenia ponosi jego właściciel z zastrzeżeniem wyjątków określonych w art.39 ust.5a, ustawy o drogach publicznych z dnia 21 marca 1985r. (t. j. Dz.U. z 2025r. poz. 889).
Z chwilą umieszczania w pasie drogowym **dz. nr 81/3 obr. 18** urządzeń, Inwestor będzie obciążony opłatą za prowadzenie robót w pasie drogowym na podstawie art. 40 ust.1, ust.2 pkt. 2 ust. 3 i 4 ustawy o drogach publicznych. Za umieszczenie w pasie drogowym na **dz. nr 81/3 obr. 18** urządzeń, Inwestor będzie obciążony opłatą na podstawie art. 40 ust. 3, 5, 6, 13 i 13a ustawy o drogach publicznych. Inwestor będzie obciążany corocznie opłatą za umieszczenie w pasie drogowym na **dz. nr 81/3 obr. 18** urządzeń.

Po umieszczeniu urządzenia, ww. pas drogowy należy przywrócić do stanu poprzedniego. Koszt naprawy ww. pasa drogowego, po umieszczeniu ww. urządzenia ponosi Inwestor.

Niniejsze zezwolenie na lokalizację ww. urządzenia w pasie drogowym jw. jest równoznaczne z przyznaniem Inwestorowi prawa do dysponowania nieruchomością jw. w celu prowadzenia postępowania przed organami budowlanymi.

Od niniejszej decyzji stronie służy odwołanie do Samorządowego Kolegium Odwoławczego w Koszalinie za pośrednictwem Prezydenta Miasta Kołobrzeg w terminie 14 dni od dnia otrzymania decyzji. Zgodnie z art. 127a Kodeksu postępowania administracyjnego przed upływem terminu do wniesienia odwołania strona może zrzec się prawa do wniesienia odwołania wobec organu administracji publicznej, który wydał decyzję. Z dniem doręczenia organowi administracji publicznej oświadczenia o zrzeczeniu się prawa do wniesienia odwołania przez ostatnią ze stron postepowania, decyzja staje się ostateczna i prawomocna. Nie jest możliwe skuteczne cofnięcie oświadczenia o zrzeczeniu się prawa do wniesienia odwołania.

Z up. Prezydenta Miasta

Ewa Pełechata
Zastępca Prezydenta

(podpisano elektronicznie)

Załączniki:
1) Załącznik mapowy z przebiegiem uzgadnianego urządzenia w działce nr 81/3 obr. 18 w Kołobrzegu.

Sprawę prowadzi:
Marta Szufel – gł. specjalista ds. dróg
Wydział Gospodarki Komunalnej i Lokalowej
tel.: 94 35 51 671
e-mail: m.szufel@um.kolobrzeg.pl

Klauzula informacyjna — zezwolenie na zajęcie pasa drogowego niezwiązanego z budową, przebudową, utrzymaniem i ochroną dróg

Zgodnie z art. 13 ust. 1 i 2 rozporządzenia Parlamentu Europejskiego i Rady (UE) 2016/679 z dnia 27 kwietnia 2016 r. w sprawie ochrony osób fizycznych w związku z przetwarzaniem danych osobowych i w sprawie swobodnego przepływu takich danych oraz uchylenia dyrektywy 95/46WE

Informuję, że:

1. Administratorem Pani/Pana danych osobowych jest: Prezydent Miasta Kołobrzeg. Siedzibą Administratora Danych jest Urząd Miasta Kołobrzeg, 78-100 Kołobrzeg, ul. Ratuszowa 13.
2. Administrator Danych wyznaczył Inspektora Ochrony Danych. Kontakt z IOD możliwy jest poprzez: kontakt osobisty w siedzibie Urzędu Miasta Kołobrzeg — pok. nr 316, 78-100 Kołobrzeg, ul. Ratuszowa 13, adres e-mail: iod@um.kolobrzeg.pl, lub nr tel. 94-35-51-584.
3. Pani/Pana dane osobowe będą przetwarzane na podstawie art. 6 ust. 1 lit. c ww. ogólnego rozporządzenia o ochronie danych, ustawy z dnia 21 marca 1985r. o drogach publicznych oraz ustawy z dnia 14 czerwca 1960 r. Kodeks postępowania administracyjnego w celu wydania zezwolenia w drodze decyzji administracyjnej.
4. Pani/Pana dane osobowe nie będą przekazywane do państwa trzeciego/organizacji międzynarodowej.
5. Pana/i dane osobowe mogą być przekazane dla podmiotów uprawnionych do uzyskania danych osobowych na podstawie przepisów prawa.
6. Pana/i dane osobowe nie będą przekazywane innym podmiotom zewnętrznym. Pani/Pana dane osobowe będą gromadzone i przechowywane zgodnie z rozporządzeniem Prezesa Rady Ministrów z dnia 18 stycznia 2011 r. w sprawie instrukcji kancelaryjnej, jednolitych rzeczowych wykazów akt oraz instrukcji w sprawie organizacji i zakresu działania archiwów zakładowych oraz rozporządzeniem Ministra Kultury i Dziedzictwa Narodowego z dnia 20 października 2015 r. w sprawie klasyfikowania i kwalifikowania dokumentacji, przekazywania materiałów archiwalnych do archiwów państwowych i brakowania dokumentacji niearchiwalnej.
7. Posiada Pani/Pan prawo dostępu do treści swoich danych oraz prawo ich sprostowania, usunięcia, ograniczenia przetwarzania, prawo do przenoszenia danych, prawo wniesienia sprzeciwu.
   7.1. Wobec przysługującego Pani/Panu prawa do usunięcia danych ich przenoszenia oraz wniesienia sprzeciwu mają zastosowanie ograniczenia wynikające z art. 17 ust. 3, art. 20, art. 21 rozporządzenia UE.
8. Ma Pan/Pani prawo wniesienia skargi do organu nadzorczego tj. Prezesa Urzędu Ochrony Danych, gdy uzna Pani/Pan, iż przetwarzanie danych osobowych Pani/Pana dotyczących narusza przepisy ogólnego rozporządzenia o ochronie danych osobowych z dnia 27 kwietnia 2016 r.
9. Podanie przez Pana/Panią danych osobowych wynika z przepisów prawa. Jest Pan/Pani zobowiązana do ich podania, a konsekwencją niepodania danych osobowych będzie brak możliwości wydania zezwolenia w drodze decyzji administracyjnej.
10. Pani/Pana dane osobowe nie będą przetwarzane w sposób zautomatyzowany i nie będą podlegały profilowaniu.

Wojewódzki Urząd Ochrony Zabytków
w Szczecinie
Delegatura w Koszalinie
75-602 Koszalin, ul. Zwycięstwa 125
centrala 94/340 81 52; fax 94/341 12 8

ZArch.K.5183.523.2026.EK

Koszalin, 21 sierpnia 2026 r.

Anna Cieślak
ELSOLID Sp. z o.o.
ul. Migdałowa 13
75-669 Koszalin

Dotyczy: budowy przyłącza kablowego 0,4 kV dla zasilenia domu jednorodzinnego na działce nr 94/2 w miejscowości Kołobrzeg

W nawiązaniu do pisma z dnia 22 lipca 2026 r. (wpłynęło: 30.07.2026 r.), w sprawie wydania zaleceń konserwatorskich dla inwestycji polegającej na budowie przyłącza kablowego 0,4 kV dla zasilenia domu jednorodzinnego na działce nr 94/2 w miejscowości Kołobrzeg, planowane prace na działkach nr 81/3, 94/2 obręb 18 miasta Kołobrzeg, Zachodniopomorski Wojewódzki Konserwator Zabytków w Szczecinie, działając na podstawie art. 27 Ustawy o ochronie zabytków i opiece nad zabytkami z dnia 23 lipca 2003 r. (t.j. Dz.U. z 2024 r. poz. 1292 ze zm.), uprzejmie informuje, iż:

1/ na obszarze planowanej inwestycji nie ma zarejestrowanych stanowisk archeologicznych ani stref ochrony konserwatorskiej;

2/ w związku z prawdopodobieństwem przypadkowego odkrycia podczas prowadzonych prac ziemnych, związanych z realizacją inwestycji, warstw kulturowych, obiektów wziemnych lub ruchomych zabytków archeologicznych, Inwestor / Wykonawca prac zobowiązany jest do zabezpieczenia znaleziska, wstrzymania prac mogących je uszkodzić i niezwłocznego powiadomienia Wojewódzkiego Urzędu Ochrony Zabytków w Szczecinie Delegatury w Koszalinie (zgodnie z art. 32 ust. 1 ww. Ustawy);

3/ nie wnosi zastrzeżeń pod względem archeologicznym do realizacji przedmiotowej inwestycji przy uwzględnieniu niniejszych zaleceń.

Załącznik: projekt zagospodarowania terenu (1 egz.)

Z up. ZACHODNIOPOMORSKIEGO
WOJEWÓDZKIEGO KONSERWATORA ZABYTKÓW
Kierownik Delegatury w Koszalinie
mgr Grzegorz Plechota

Otrzymują:
1. Adresat
2. a/a

Sprawę prowadzi: insp. ds. zabytków archeologicznych mgr Ewa Kozak
Delegatura Wojewódzkiego Urzędu Ochrony Zabytków, ul. Zwycięstwa 125, 75-602 Koszalin
tel. 094 3408152 w. 21 fax 094 3411283
http://www.wkz.szczecin.pl e-mail: koszalin@wkz.szczecin.pl

10. MPZP lub decyzja lokalizacyjna

Nie dotyczy

11. Stan istniejący

Miejsce przyłączenia do sieci wg WP ENERGA-OPERATOR SA Oddział w Koszalinie:

- GPZ – Kołobrzeg VI DP [5010],
- Linia 15kV GPZ VI Dywizji Piechoty – Barka Kołobrzeg [517],
- Stacja SN/nn Kołobrzeg Melioracja [T550383] (na obszarze ZIU),
- Obwód nr 5 kier. ZKp-3/3P Obozowa 15.

12. Rozbiórki

Nie dotyczy

13. Linia SN (napowietrzna/kablowa)

Nie dotyczy

14. Stacja transformatorowa SN/nn

Nie dotyczy

15. Linia nn (napowietrzna/kablowa)

Nie dotyczy

16. Oświetlenie uliczne

Nie dotyczy

17. Przyłącza SN (napowietrzne/kablowe)

Nie dotyczy

18. Przyłącza nn (napowietrzne/kablowe)

Zgodnie z warunkami przyłączenia zasilanie domu jednorodzinnego w m. Kołobrzeg na działce nr 94/2 odbywać się będzie ze Stacji Transformatorowej nr

T550383 „Kołobrzeg Melioracja". W ramach projektu na działce nr 94/2 należy posadowić szafkę pomiarową typu P1-Rs/LZV/F nr Z5504490. Szafkę pomiarową należy zasilić poprzez wykonanie wcinki w istn. linię kablową zlokalizowaną w granicach działki nr 81/3 - zgodnie z projektem zagospodarowania terenu. **Trasa proj. przyłącza kablowego oraz miejsce wcinki zlokalizowane są w istn. wjeździe na posesję nr 94/2 wykonanym z kostki brukowej.** Połączenia nowoprojektowanego złącza wykonać zgodnie ze schematem ideowym (projekt techniczny). Zastosować złącze zgodnie ze specyfikacją techniczną – załącznik nr 1 do standardów technicznych ENERGA - OPERATOR S.A.

Trasę kabla, przekroje, wyposażenie złącza oraz jego lokalizację uwidoczniono na projekcie zagospodarowania terenu i schemacie ideowym. Skrzyżowania projektowanych kabli z innymi urządzeniami podziemnymi oraz pod zjazdami na posesje wykonać w rurach osłonowych Arot koloru niebieskiego. Końce rur osłonowych należy zabezpieczyć wkładami uszczelniającymi, rurami termokurczliwymi lub innym osprzętem do tego przeznaczonym. Nie dopuszcza się stosowania pianki poliuretanowej. Kable nn należy układać na głębokości minimum 0,7m mierzonej od górnej krawędzi kabla na podsypce z piasku grubości minimum 10cm. Ułożony kabel należy przysypać warstwą piasku o grubości minimum 10cm. Trasę kabla w ziemi oznaczyć folią ostrzegawczą grub. Min. 0,5mm i szer. 30cm koloru niebieskiego dla kabli 0,4kV. Folię należy układać na wysokości 25cm od górnej krawędzi kabla.

Szyny PEN w złączach podlegają uziemieniu dodatkowemu roboczemu. Dla tego celu w projekcie przewidziano uziemienie wykonane z bednarki ocynkowanej ogniowo typu StZn 25x4mm ułożonej na dnie wykopu pod kablem. Projektowany uziom należy połączyć z istniejącą instalacją uziemiającą a w przypadku jej braku należy wykonać uziom pionowy z prętów ocynkowanych ogniowo o długości min 9m. Taśmę stalową należy przysypać 10cm warstwą piasku lub gruntu rodzimego w celu odseparowania od kabla. Uziom nie powinien zawierać elementów celowo zanurzonych w wodzie. Rezystancja uziemienia projektowanej szafki pomiarowej powinna być mniejsza niż 30 Ω. Przy wykonywaniu uziomu należy stosować materiały dopuszczone do stosowania w

EOP, zgodnie z Załącznikiem nr 1 do „Procedury prekwalifikacji i dopuszczania wyrobów do stosowania w EOP".

Wyposażenie rozdzielnic oraz rodzaj zastosowanej aparatury, schemat połączeń i treść tabliczek informacyjnych wykonać zgodnie ze schematem ideowym rys. nr 2.

Układany kabel należy oznaczyć tabliczkami informacyjnymi układanymi w odstępach nie większych niż 10m. Dodatkowe tabliczki należy umieścić w miejscach charakterystycznych, takich jak po obu stronach muf kablowych oraz na krańcach układanego kabla. Dodatkowo na zewnętrznej stronie złącza kablowego należy umieścić tabliczkę informacyjną z aktualnym numerem. Wszystkie tabliczki informacyjne wykonać zgodnie ze „Standardami oznakowania i numeracji obiektów energetycznych" obowiązującymi w ENERGA-OPERATOR SA Oddział w Koszalinie.

Podczas wykonywania projektowanego przyłącza należy się stosować do istniejących przepisów oraz obowiązujących w ENERGA-OPERATOR SA „STANDARDÓW TECHNICZNYCH PROJEKTOWANIA I BUUDOWY SIECI SN i nn".

Miejsca po dokonanych wykopach w pasie drogowym przywrócić do stanu pierwotnego z zasypaniem ich gruntem niewysadzinowym typu piasek, żwir, pospółka i zagęścić do wskaźnika zagęszczenia 1,0. W przypadku konieczności odtworzenia trawnika należy nasypać 20 cm ziemi humusowej i wysiać mieszankę traw. Prace odtworzeniowe powinny być wykonane przez specjalistyczną firmę.

Przed przystąpieniem do realizacji prac należy zapoznać się ze wszystkimi uzgodnieniami zawartymi w dokumentacji projektowej.

19. Ochrona przeciwprzepięciowa linii SN

Nie dotyczy

20. Ochrona przeciwprzepięciowa stacji transformatorowej SN/nn

Nie dotyczy

21. Ochrona przeciwprzepięciowa linii nn

Nie dotyczy

31.2. Istniejący stan zagospodarowania terenu

W granicach działki nr 81/3 zlokalizowana jest sieć elektroenergetyczna 0,4kV, sieć gazowa, sieć kanalizacyjna, sieć wodociągowa oraz sieć telekomunikacyjna.

31.3. Projektowane zagospodarowanie działki

Zgodnie z warunkami przyłączenia na działce nr 94/2 należy posadowić szafkę pomiarową typu P1-Rs/LZV/F nr Z5504490. Szafkę pomiarową należy zasilić poprzez wykonanie wcinki w istn. linię kablową zlokalizowaną w graniach dz. nr 81/3. Kabel zostanie ułożony metodą wykopu otwartego. Projektowana długość rzutu poziomego przyłącza kablowego wynosi 1m.

32. Obszar oddziaływania inwestycji

32.1. Obszar oddziaływania obiektu

Zgodnie z w art. 3 pkt 20 ustawy z dnia 7 lipca 1994 r. - Prawo Budowlane (t.j. Dz. U. z 2013 r poz. 1409; z późn. zm.) obszar oddziaływania obiektu obejmuje działki wymienione w projekcie technicznym. Ograniczenia, jakie wynikając z możliwości zagospodarowania lub zabudowy terenu nieruchomości znajdujących się na trasie projektowanego przyłącza kablowego 0,4kV oraz uregulowania odnoszące się do odległości innych obiektów i granic nieruchomości, stanowią przepisy z zakresu budowy elektroenergetycznych linii kablowych i ochrony przeciwporażeniowej: Norma N-SEP-E-004 „Elektroenergetyczne i sygnalizacyjne linie kablowe"; Norma PN-HD 60364-4-41:2017-09 „Ochrona dla zapewnienia bezpieczeństwa. Ochrona przed porażeniem elektrycznym"

Z powyższych przepisów wynika że projektowane przyłącze kablowe 0,4kV nie powoduje ograniczeń w możliwości zagospodarowania lub zabudowy sąsiednich nieruchomości. Nieruchomości te nie znajdują się w obszarze oddziaływania planowanego obiektu.

32.2. Aspekt środowiskowy

Planowana inwestycja nie kwalifikuje się do przedsięwzięć wymienionych w §2 i §3 Rozporządzenia Rady Ministrów z dnia 10 września 2019r. w sprawie przedsięwzięć

mogących znacząco oddziaływać na środowisko (Dz. U. z 2019r. poz. 1839), dla których wymagana jest decyzja o środowiskowych uwarunkowaniach.

Przedmiotowe zamierzenie budowlane nie spowoduje:

- naruszenia uzasadnionych interesów osób trzecich w obszarze oddziaływania obiektu;
- zagrożenia bezpieczeństwa ludzi i mienia,
- pogorszenia stanu środowiska lub stanu zachowania zabytków;
- pogorszenia warunków zdrowotno-sanitarnych;
- wprowadzenia, utrwalenia bądź zwiększenia ograniczeń lub uciążliwości dla terenów sąsiednich – art. 5 ust. 1 pkt 9, art. 30 ust. 7 pkt 1-4 Prawa budowlanego;
- niedopuszczalnego poziomu hałasu;
- niedopuszczalnego poziomu drgań;
- niedopuszczalnego poziomu natężenia pola elektromagnetycznego;

Wobec czego planowana inwestycja nie będzie miała negatywnego wpływu na środowisko, zdrowie ludzi i sąsiadujące obiekty.

33. Uwagi

- całość prac wykonać zgodnie z projektem budowlano-wykonawczym oraz obowiązującymi przepisami budowy urządzeń energetycznych,
- zaleca się wykonanie prac w technologii PPN, należy je wykonać zgodnie z obowiązującą instrukcją prac pod napięciem przy elektroenergetycznych liniach napowietrznych i kablowych oraz urządzeniach rozdzielczych do 1 kV,
- zwrócić uwagę na przepisy BHP przy pracach montażowych,
- zwrócić uwagę na treść uzgodnień zawartych w projekcie,
- wytyczenie tras oraz inwentaryzację powykonawczą kabli należy zlecić jednostce geodezyjnej,
- wykonać badania i pomiary powykonawcze,
- wykonawca odpowiada za wszelkie uszkodzenia powstałe w wyniku wykonywanych prac,

- w przypadku uszkodzenia urządzeń uzbrojenia podziemnego terenu należy niezwłocznie poinformować właściciela uszkodzonych urządzeń,
- po wykonaniu zadania teren prac doprowadzić do stanu pierwotnego.

Projektant:

Tabela przedmiaru robót

Budowa przyłącza kablowego 0,4kV

Nr	Podstawa	Nr ST	Opis robót	Jm	Ilość
			0.1. Roboty ziemne		
1	KNR 2-01 0701/05		Ręczne kopanie rowów kablowych w gruncie kategorii III o szerokości dna do 0,6m i głębokości do 0,8m	m	3
2	KNR 2-01 0704/05		Ręczne zasypywanie rowów kablowych w gruncie kategorii III o szerokości dna do 0,6m i głębokości do 0,8m	m	3
3	KNR 5-10 0301/02		Nasypanie warstwy piasku grubości 10cm na dno rowu kablowego o szerokości do 0,6m	m	3
4	KNR 2-01 0236/03		Zagęszczenie nasypów z gruntu sypkiego kategorii I-III zagęszczarkami	m3	1,44
5	KNR 5-10 0103/04		Ręczne układanie w rowach kablowych kabli wielożyłowych YAKXs 4x120 mm2. Dopłata 2x	m	3
6	KNR 5-10 0118/04		Układanie w złączach na słupie lub w stacji kabli wielożyłowych YAKXs 4x120 mm2 z mocowaniem. Dopłata 2x	m	2
7	KNR 5-10 0508/07		Montaż muf przelotowych z rur termokurczliwych, w rowach, na kablach energetycznych wielożyłowych, aluminiowych o przekroju żył do 120mm2 wa napięcie do 1kV, o izolacji i powłoce z tworzyw sztucznych	szt	2
8	KNR 5-10 0603/08		Obróbka na sucho kabli energetycznych aluminiowych 4-żyłowych o przekroju żyły do 120mm2, na napięcie do 1kV w izolacji i powłoce z tworzyw sztucznych	szt	2
9	KNR 5-08 0608/07		Układanie bednarki o przekroju do 120mm2 w rowach kablowych	m	2
			1. Montaż złącza kablowego		
10	KNR 5-08 0813/03		Podłączenie uziemienia.	szt	1
11	KSNR 5 0101/04		Montaż złącz kablowo-pomiarowych lub rozgałęźnych.	kpl	1
12	KNP 18-01 0136.10/01		Założenie wkładek bezpiecznikowych w złączach kablowych lub stacji.	szt	3
			2. Pomiary elektryczne		
13	KNP 18-13 1346/01		Ochrona odgromowa - pomiar rezystancji uziemienia	szt	1
14	KNP 18-13 1346/04		Ochrona przeciwporażeniowa - badanie instalacji zerowania	szt	1
15	KNP 18-13 1346/03		Sprawdzenie prawidłowości podłączenia uziemienia	szt	1
16	KNP 18-13 1327/02		Pomiar linii kablowych do 1kV - linia kablowa 4-żyłowa	odc/kabla	2
			3. Opłaty dodatkowe		
17	KNR 5-12 0101/01		Wytyczenie (odtworzenie) trasy linii w terenie nieprzejrzystym	km	0,1
18			Projekt organizacji ruchu		1
19			Zajęcie pasa drogowego		1
20			rozbiurka i odtworzenie nawierzchni z kostki brukowej		1
21			montaż tabliczek informacyjnych		1
22			przygotowanie dokumentacji odbiorowej		1


Zestawienie materiałów

Budowa przyłącza kablowego 0,4kV

Lp	Nazwa	Jm	Ilość	Cena	Wartość
1	Bednarka ocynkowana 25x4mm	m	2		
2	Folia kalandrowana z PCW 0,4-0,6mm	m2	2,5		
3	Kabel energetyczny YAKXs 4x120 mm2 0,6/1 kV	m	10		
4	Ogranicznik mocy ETIMAT T 3P 20A	szt	1		
5	Opaski kablowe OKi	szt	6,8		
6	Palczatka SEH4 /78-36/ (95-240)	szt	2		
7	Piasek	m3	0,4		
8	Szafka pomiarowa wg stand. ENERGA typu P1-Rs/LZV/F	kpl.	1		
9	Wazelina techniczna	kg	0,4		
10	Wkładki bezpiecznikowe WT-00 gG 25A/500V	szt	3		
11	Zaciski płytkowy ołowiano-cynkowy	szt	1		
12	Zestaw montażowy do muf z rur termokurczliwych typu MP-DM120	kpl	2		
	Razem				
	Materiały pomocnicze				
	Razem				


WP nr P/25/101786
P1-Rs/LZV/F
nr Z5504490 dz. nr 94/2


OCHRONA OD PORAŻEŃ:
STRONA nN - SAMOCZYNNE WYŁĄCZENIE ZASILANIA TN-C

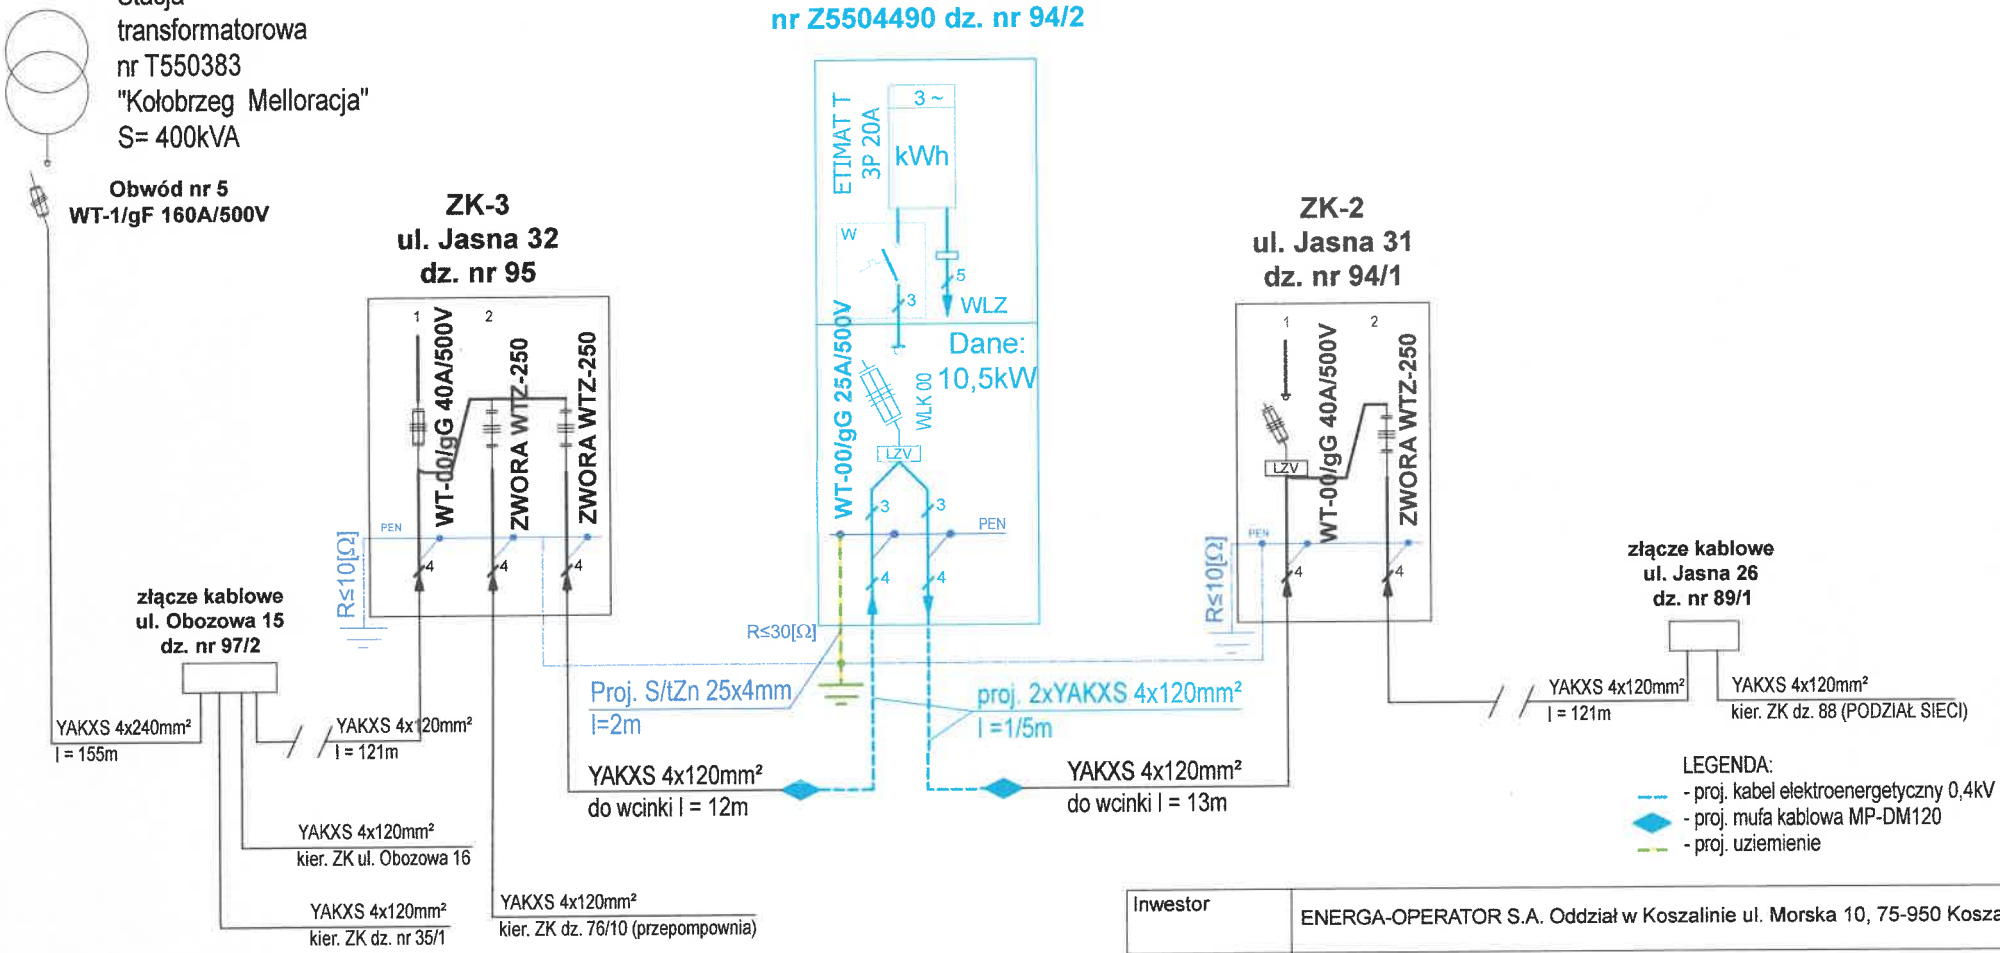

UWAGA:
- W projektowanym złączu kablowym szyna PEN podlega uziemieniu. uziemienie wykonać taśmą stalową ocynkowaną 25x4mm "S/tZn", którą należy ułożyć po trasie projektowanego kabla oraz połączyć z istniejącą instalacją uziemiającą. W przypadku braku istniejącej instalacji uziemiającej należy wykonać uziom poionowy z prętów ocynkowanych ogniowo o długości min 9m. Wartość uziemienia projektowanego złącza kablowego nie powinna przekraczać 30[Ω].
- W przypadku, gdy uziemienie projektowanego złącza kablowego przekracza dozwoloną wartość należy wykonać dodatkowe uziomy pionowe z prętów ocynkowanych ogniowo o długości min 9m.
- Projektowe przyłącze kablowe znajduje się na obszarze ZIU.

Inwestor	ENERGA-OPERATOR S.A. Oddział w Koszalinie ul. Morska 10, 75-950 Koszalin			
Biuro projektowe	ELSOLID SP. Z O.O. Ul. Migdałowa 13, 75-669 Koszalin			
Opracował	Imię i Nazwisko Karol Cieślak	Nr uprawnienia -	Data 08.2026	Podpis
Projektował	Imię i Nazwisko mgr inż. Andrzej Surmik	Nr uprawnienia UAN/N/7210/57/89	Data 08.2026	Podpis
SCHEMAT IDEOWY ZASILANIA				Nr zlecenia OBI/55/2600118
Budowa przyłącza kablowego 0,4kV dla zasilenia obiektu: dom jednorodzinny na dz. nr 94/2 w m. Kołobrzeg, gmina m. Kołobrzeg				Nr rysunku E-02

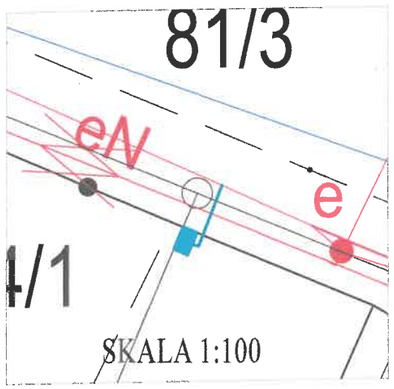

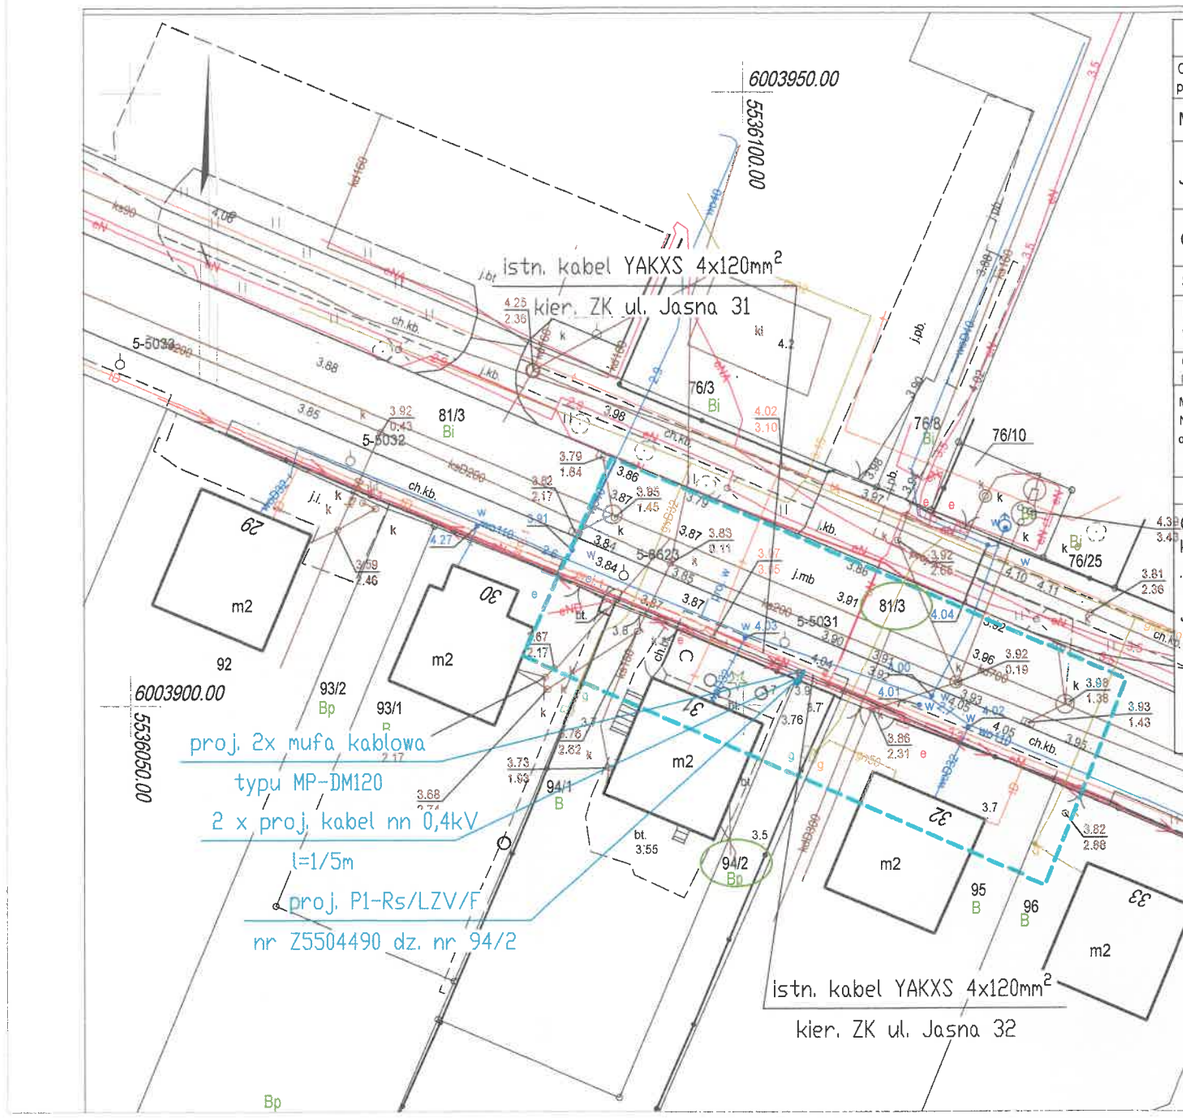

MAPA DO CELÓW PROJEKTOWYCH		
Oznaczenie kancelaryjne zgłoszenia pracy geodezyjnej		GN.6640.636.2026
Miejscowość		Kołobrzeg dz.94/2
Jednostka ewidencyjna	identyfikator	320801_1
	nazwa	Kołobrzeg
Obręb ewidencyjny	identyfikator	320801_1.0018
	nazwa	18
Skala mapy		1:500
Nazwa układu współrzędnych	prostokątnych płaskich	2000/5
	wysokości	Amsterdam 2007
Oznaczenia granic obszaru, który był przedmiotem aktualizacji		----------

Mapa do celów projektowych została wykonana bez ustalenia obciążeń służebnościami gruntowymi ujawnionymi w KW. Nie wyklucza się istnienia w terenie również uzbrojenia, o którym brak było informacji branżowych i nie zostało odnalezione w czasie inwentaryzacji geodezyjnej.

Data opracowania mapy 07.04.2026 r.

Oświadczam,że operat techniczny zawierajacy rezultaty prac geodezyjnych w wyniku których powstała mapa do celów projektowych uzyskał pozytywny wynik weryfikacji.

.....
Nr oraz data sporządzenia dokumentu zawierajacego wynik pozytywnej weryfikacji

Jestem świadomy odpowiedzialności karnej za złożenie fałszywego oświadczenia.

Zakład Usług Geodezyjnych i Kartograficznych
Krystyna Kamińska
ul. Kasztanowa 10,
76-015 Manowo

Artur Kamiński nr upr.12340 (1,2)
.....
Imię i nazwisko, nr uprawnień oraz data i podpis geodety uprawnionego

UWAGA:
- nie wyklucza się istnienia na terenie projektowanej sieci innych urządzeń poddziemnych, które nie zostały odnalezione w czasie inwentaryzacji geodezyjnej;
- należy wziąć pod uwagę możliwość niezgodności mapy do celów projektowych i stanu istniejącego. Szczególnie odnośnie przebiegu uzbrojenia poddziemnego terenu;
- wykonawca winien zapoznać się z umiejscowieniem wszystkich istniejących sieci, przyłączy i instalacji przed rozpoczęciem prac mogących mieć na nie wpływ;
- wykonawca będzie odpowiedzialny za wszystkie ich uszkodzenia.

Oświadczam, że projekt zagospodarowania terenu w części rysunkowej został sporządzony na kopii mapy do celów projektowych zgodnej z oryginałem.

.....
Andrzej Surmik

Legenda:
- proj. P1-Rs/LZV/F
- proj. kabel elektroenergetyczny 0,4kV
- xxx - nr działki objętej projektem

Inwestor	ENERGA-OPERATOR SA Oddział w Koszalinie ul. Morska 10, 75-950 Koszalin			
Biuro projektowe	ELSOLID SP. Z O.O. ul. Migdałowa 13, 75-669 Koszalin			
Opracował	Imię i nazwisko Karol Cieślak	Nr uprawnienia -	Data 08.2026	Podpis
Projektant	Imię i nazwisko mgr inż. Andrzej Surmik	Nr uprawnienia UAN/N/7210/57/89	Data 08.2026	Podpis
PROJEKT ZAGOSPODAROWANIA TERENU				
adres inwestycji: dz. 94/2, 81/3 w m. Kołobrzeg, gmina Kołobrzeg				Numer zadania OBI/55/2600118
Budowa przyłącza kablowego 0,4kVdla zasilenia obiektu: dom jednorodzinny na dz. nr 94/2 w m. Kołobrzeg, gmina Kołobrzeg				Skala 1:500 Nr rysunku E-01