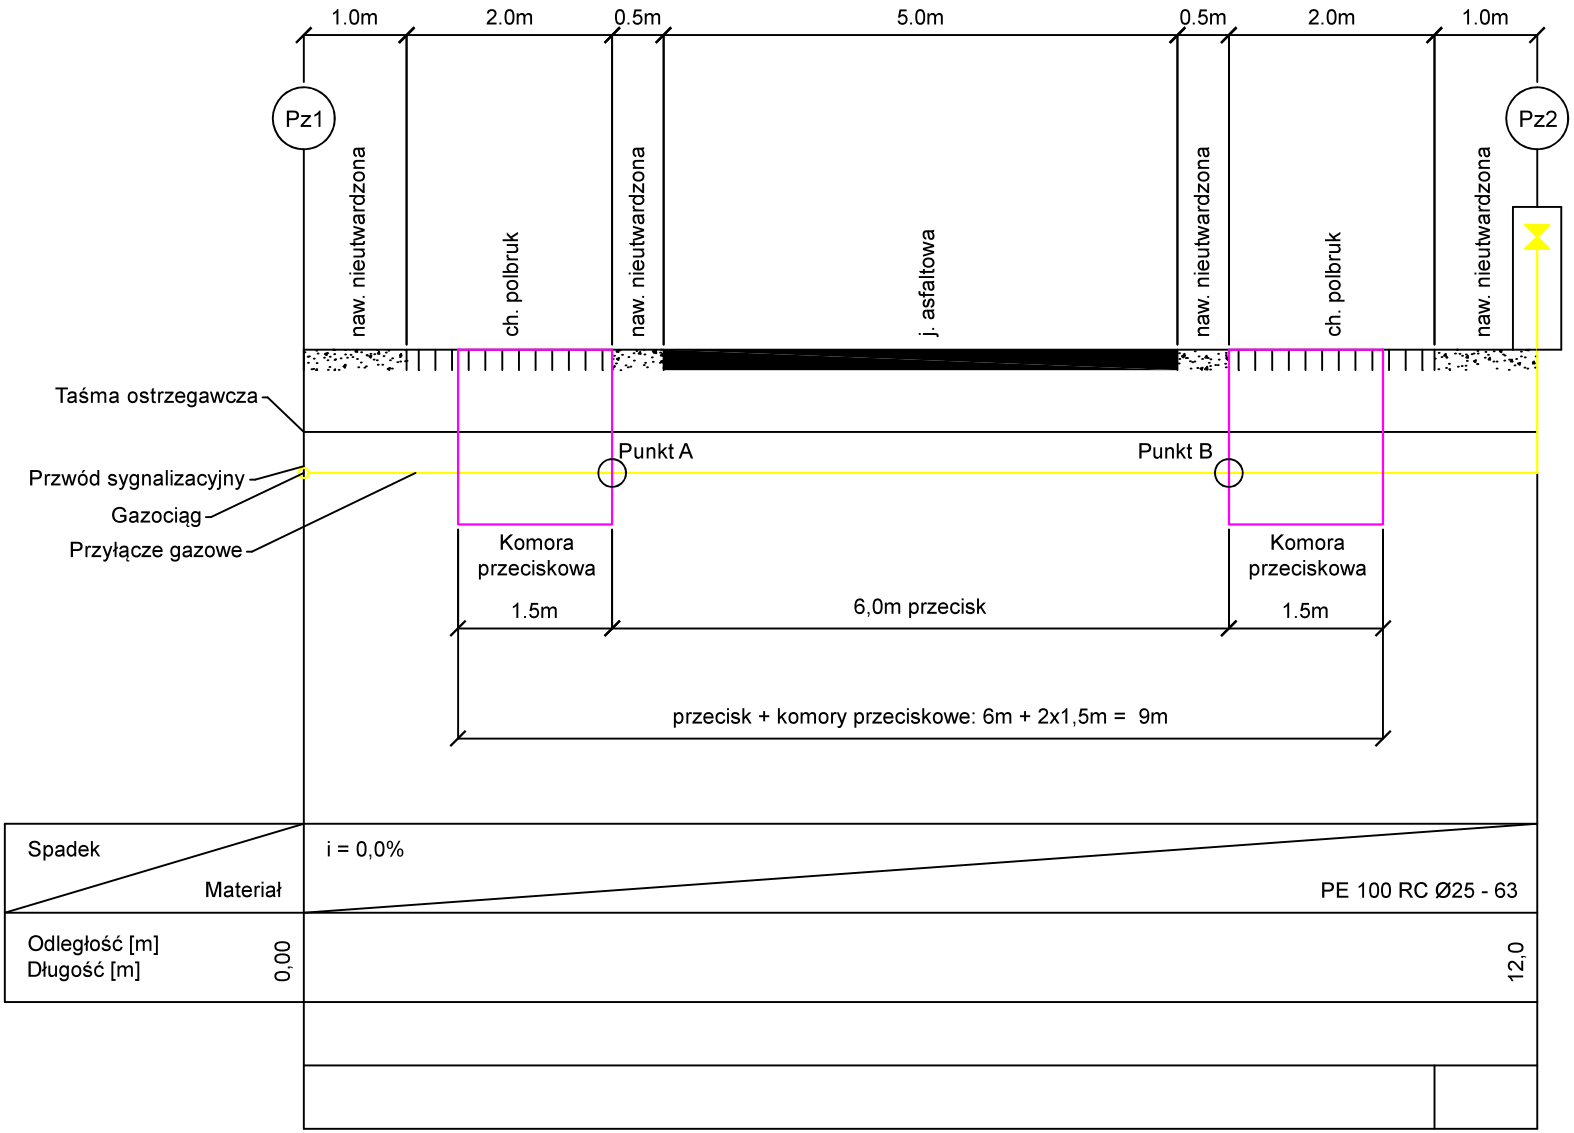


Rozliczenie budowy przyłącza gazowego L = 12 m (wykop otwarty, przecisk/przewiert, odbudowa nawierzchni):
Suma: 1 x poz. 15 (16) + 1 x poz. 17 (18) + 6 x poz. 21 (22) + 4 x poz. 26

Wyjaśnienia:
a) długość przyłącza realizowana wykopem otwartym na odcinku pierwszych 5 mb, L = 3 m, stąd 1 x poz. 15 (16)
b) długość przyłącza realizowana przeciskiem L = 6 m, stąd 6 x poz. 21 (22)
c) długość przyłącza pozostała realizowana wykopem otwartym L = 1 m, stąd 1 x poz. 17 (18)
d) odtworzenie nawierzchni na długości 4 mb przyłącza, stąd 4 x poz. 26

UWAGA: Pozycja 15 (16) tzw. pozycja bazowa ze względu, iż na pierwszych 5 mb przyłącza, 3 mb będą realizowane wykopem otwartym.