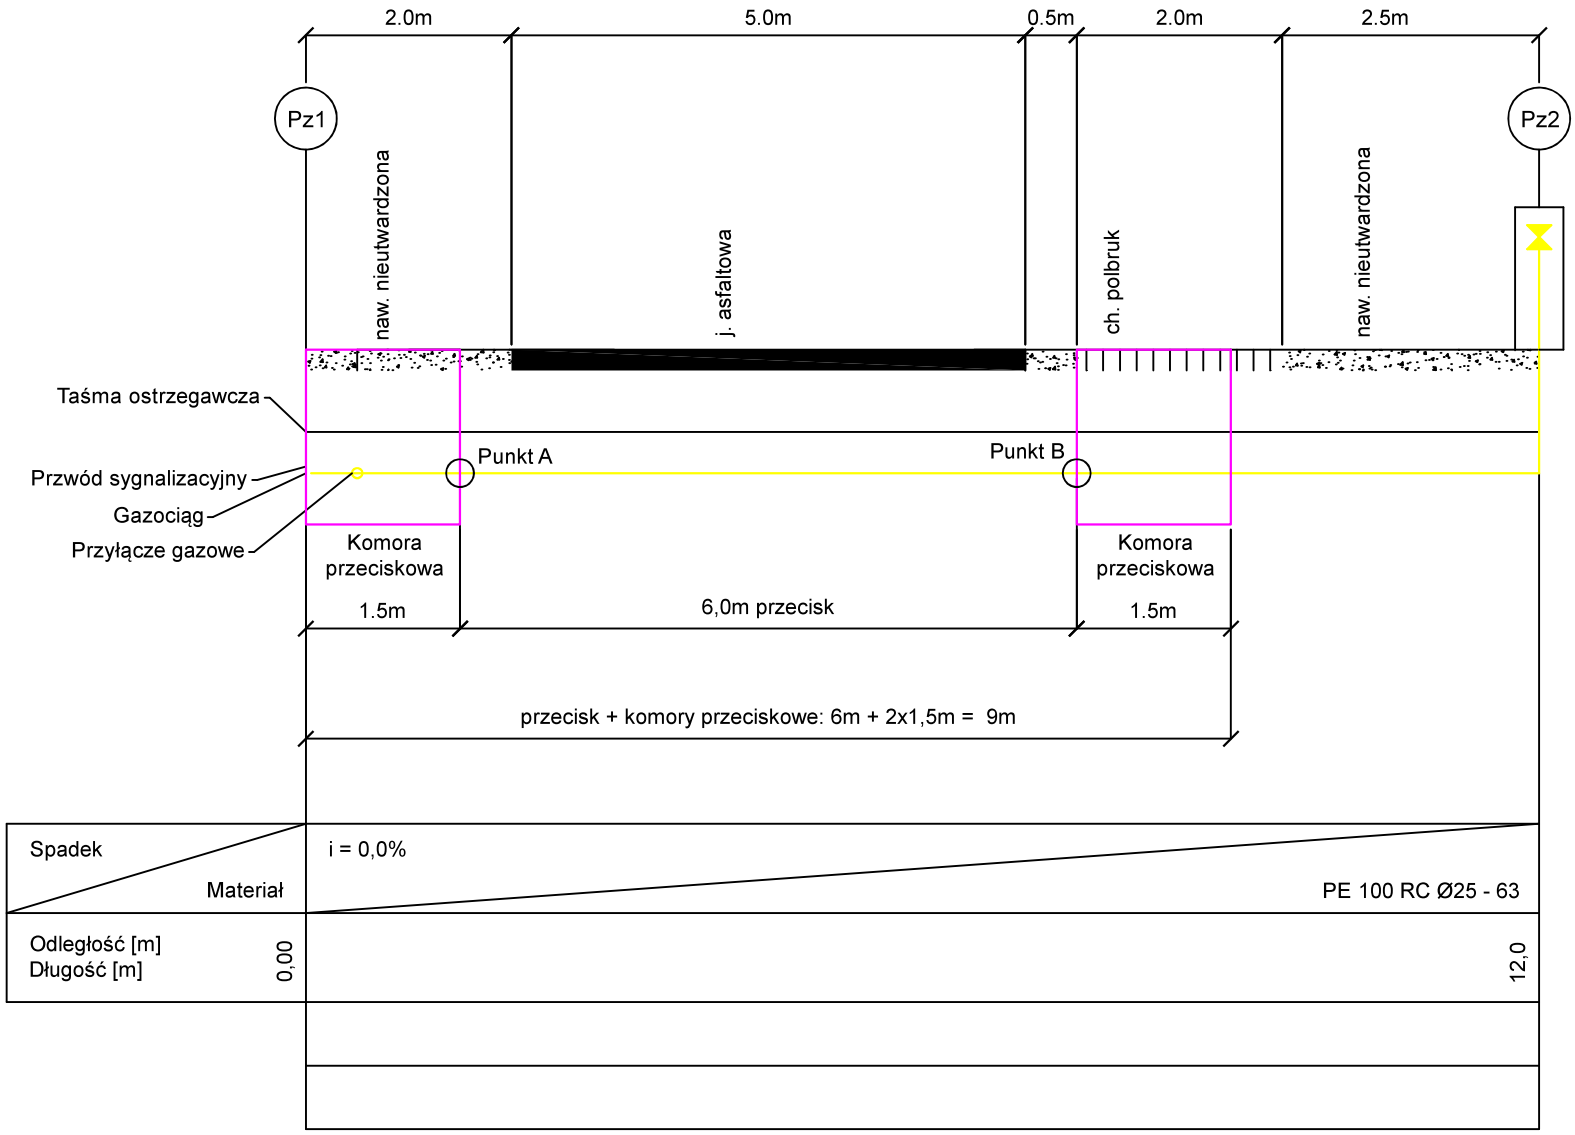


Rozliczenie budowy przyłącza gazowego L = 12 m (przecisk/przewiert, wykop otwarty, odbudowa nawierzchni):
Suma: 1 x poz. 19 (20) + 1 x poz. 21 (22) + 6 x poz. 17 (18) + 2 x poz. 26

Wyjaśnienia:
a) długość przyłącza realizowana przeciskiem na odcinku pierwszych 5 mb, L = 3 m, stąd 1 x poz. 19 (20)
b) długość przyłącza realizowana wykopem otwartym L = 6 m, stąd 6 x poz. 17 (18)
c) długość przyłącza pozostała realizowana przeciskiem L = 1 m, stąd 1 x poz. 21 (22)
d) odtworzenie nawierzchni na długości 2 mb przyłącza, stąd 2 x poz. 26

UWAGA: Pozycja 19 (20) tzw. pozycja bazowa ze względu, iż na pierwszych 5 mb przyłącza, 3,5 mb będą realizowane przeciskiem.