10 LIP. 2026

Powiatowa Służba Drogowa
w Olsztynie, ul. Cementowa 3
10-429 Olsztyn

Olsztyn, dnia 10 lipca 2026 r.

DU.4220.169.2026.IW

ENERGA – OPERATOR S.A.
Oddział w Olsztynie
ul. Tuwima 6
10-950 Olsztyn

DECYZJA Nr 189/LS/2026

Na podstawie art. 39 ust. 3 i 3a oraz art. 43 ustawy z dnia 21 marca 1985 r. o drogach publicznych (Dz.U. z 2025 r., poz. 889) oraz art. 104 ustawy z dnia 14 czerwca 1960 r. Kodeks postępowania administracyjnego (Dz.U. z 2025 r., poz. 1691) oraz uchwały Nr 1/4/2024 Zarządu Powiatu w Olsztynie z dnia 15 maja 2024 r. w sprawie udzielania upoważnienia do załatwiania spraw w imieniu zarządu wynikających z funkcji zarządcy dróg powiatowych po rozpatrzeniu wniosku dotyczącego **lokalizacji linii napowietrznej nN** w pasie drogowym drogi powiatowej. Wniosek złożył **Pan Tomasz Dąbrowski** w imieniu firmy EL-VIK Projekt Spółka z o.o. z siedzibą 11-041 Olsztyn, ul. Żurawia 24c/1, na podstawie złożonego pełnomocnictwa udzielonego przez Inwestora tj. ENERGA - OPERATOR SA.

ZEZWALA SIĘ WNIOSKODAWCY

na **lokalizację linii napowietrznej nN** w pasie drogowym drogi powiatowej **Nr 1374 N działka nr 323/5 obręb Szczęsne, gmina Purda,** na niżej podanych warunkach:

1. Trasa przebiegu oraz lokalizacja urządzenia w pasie drogowym, zgodna z załączonym do wniosku planem.
2. Projektowaną linię kablową pod drogą należy zlokalizować na głębokości minimum 1,00m od rzędnej pobocza, w rurze osłonowej, metodą bezwykopową.
3. W przypadku konieczności odtworzenia nawierzchni jezdni, chodnika oraz pobocza należy opracować stosowny projekt wykonawczy, który należy uzgodnić z Zarządcą drogi.
4. Umieszczenie w pasie drogowym urządzeń infrastruktury technicznej niezwiązanej z drogą, zwanej dalej "infrastrukturą", nie może naruszać elementów technicznych drogi oraz nie może przyczyniać się do czasowego lub trwałego zagrożenia bezpieczeństwa ruchu albo zmniejszenia wartości użytkowej drogi.
5. Przed przystąpieniem do wykonania robót należy zwrócić się do zarządcy drogi, celem wydania zezwolenia na zajecie pasa drogowego i umieszczenie w pasie drogowym urządzeń infrastruktury technicznej niezwiązanych z potrzebami zarządzania drogami lub potrzebami ruchu drogowego – dostarczając projekt czasowej organizacji ruchu zatwierdzony przez organ zarządzający ruchem.
6. Opłata roczna za umieszczenie urządzenia obciążała będzie właściciela urządzenia, a w przypadku zmiany właściciela każdy następca prawny.
7. W przypadku modernizacji lub przebudowy drogi, koszty związane z koniecznością przełożenia lub przebudowy infrastruktury technicznej, zlokalizowanej w pasie drogowym ponosi właściciel przedmiotowego urządzenia, zgodnie z art. 39 cytowanej ustawy o drogach publicznych.
8. Budowa projektowanego urządzenia obcego nie może naruszać prawa własności osób trzecich, a za jego naruszenie odpowiada inwestor.

9. Przed przystąpieniem do jakichkolwiek prac związanych z przedmiotową inwestycją należy sprawdzić przebieg granic pasa drogowego.
10. Powiatowa Służba Drogowa w Olsztynie informuje, że nie planuje przebudowy przedmiotowego odcinka drogi.
11. Niniejsza decyzja wygasa po upływie **2 lat** od daty jej wydania w przypadku niedotrzymania podanych warunków oraz jeżeli w tym okresie urządzenie nie zostanie wybudowane.

13. Informuję, że w przypadku gdy w zamierzeniu budowlanym przewiduje się usytuowanie:
1) budynków w odległości mniejszej lub równej 4 m lub
2) innych obiektów budowlanych w odległości mniejszej lub równej 3 m
- od granic pasa drogowego, punkty graniczne wchodzące w skład odcinka granicy, względem której projektowane będzie zamierzenie budowlane, muszą być wyznaczone z dokładnością właściwą dla szczegółów terenowych I grupy (§ 31 Rozporządzenia Ministra Rozwoju z dnia 18 sierpnia 2020 r. w sprawie standardów technicznych wykonywania geodezyjnych pomiarów sytuacyjnych i wysokościowych oraz opracowywania i przekazywania wyników tych pomiarów do państwowego zasobu geodezyjnego i kartograficznego (Dz. U. z 2020 r., poz. 1429 ze zm.).

UZASADNIENIE

Stosownie do art. 107 § 4 Kodeksu postępowania administracyjnego odstąpiono od uzasadnienia decyzji, gdyż uwzględniono w całości żądania strony.

POUCZENIE

1. Decyzja wydana w pierwszej instancji, od której uzasadnienia organ odstąpił z powodu uwzględnienia w całości żądania strony, jest ostateczna z dniem wydania. Nie przysługuje od niej odwołanie do Samorządowego Kolegium Odwoławczego w Olsztynie.
2. Decyzja może być zaskarżana do sądu administracyjnego z powodu jej niezgodności z prawem.

Z up. ZARZĄDU POWIATU
DYREKTOR
Dariusz Jasiński
[podpisano elektronicznie]


Otrzymują:
1. Adresat (pełnomocnik)
2. Aa

Klauzula informacyjna o przetwarzaniu danych osobowych

W związku z art. 13 Rozporządzenia Parlamentu Europejskiego i Rady (UE) 2016/679 z dnia 27 kwietnia 2016 r. w sprawie ochrony osób fizycznych w związku z przetwarzaniem danych osobowych i w sprawie swobodnego przepływu takich danych oraz uchylenia dyrektywy 95/46/WE (ogólne rozporządzenie o ochronie danych RODO):

1. Administratorem Pana/Pani danych osobowych jest Powiatowa Służba Drogowa w Olsztynie, 10-429 Olsztyn, ul. Cementowa 3, tel. 89 535 66 30, **e-mail:** psd@powiat-olsztynski.pl
2. Osobą udzielającą wyjaśnień w zakresie ochrony danych osobowych jest Inspektor Ochrony Danych, z którym można kontaktować się za pomocą poczty elektronicznej **e-mail:** iod_psd@powiat-olsztynski.pl lub na adres korespondencyjny Administratora danych.
3. Celem przetwarzania Pana/Pani danych osobowych **jest wydanie decyzji zezwalającej na lokalizację w pasie obiektów budowlanych lub urządzeń niezwiązanych z potrzebami zarządzania drogami lub potrzebami ruchu lub poza pasem drogowym drogi powiatowej w odległości mniejszej niż prawem wymaganej.**
4. Pana/Pani dane osobowe przetwarzane są na podstawie **art. 6 ust. 1 lit. c) RODO w związku z ustawą z dnia 21 marca 1985 r. o drogach publicznych.**
5. Odbiorcami Pana/Pani danych osobowych są przede wszystkim organy władzy publicznej oraz podmioty wykonujące zadania publiczne lub działające na zlecenie organów władzy publicznej w zakresie i w celach, które regulują przepisy powszechnie obowiązującego prawa.
6. Pana/Pani dane osobowe nie będą przekazywane do państwa trzeciego lub organizacji międzynarodowej.
7. Pana/Pani dane osobowe będą przechowywane przez okres 5 liczone od roku następującym, po roku w którym zezwolenie wygasło
8. Posiada Pan/Pani prawo do dostępu do danych osobowych/ sprostowania danych osobowych/ żądania od administratora ograniczenia przetwarzania danych osobowych/ wniesienia skargi do Prezesa Urzędu Ochrony Danych Osobowych (ul. Stawki 2, 00-193 Warszawa)
9. Jeżeli przetwarzanie Pana/Pani danych osobowych odbywa się na podstawie zgody ma Pan/Pani prawo do cofnięcia udzielonej zgody w dowolnym momencie bez wpływu na zgodność z prawem przetwarzania, którego dokonano na podstawie zgody przed jej cofnięciem.
10. Podanie przez Pana/Panią danych osobowych jest wymogiem ustawowym i jest Pan/Pani zobowiązania do ich podania, w sytuacji gdy przesłankę przetwarzania danych osobowych stanowi przepis prawa. Konsekwencją nie podania danych osobowych jest brak możliwości osiągnięcia celu, jakim jest spełnienie ciążącego obowiązku prawnego na Administratorze.

Pani/Pana dane nie będą przetwarzane w sposób zautomatyzowany i nie będą podlegać profilowaniu.

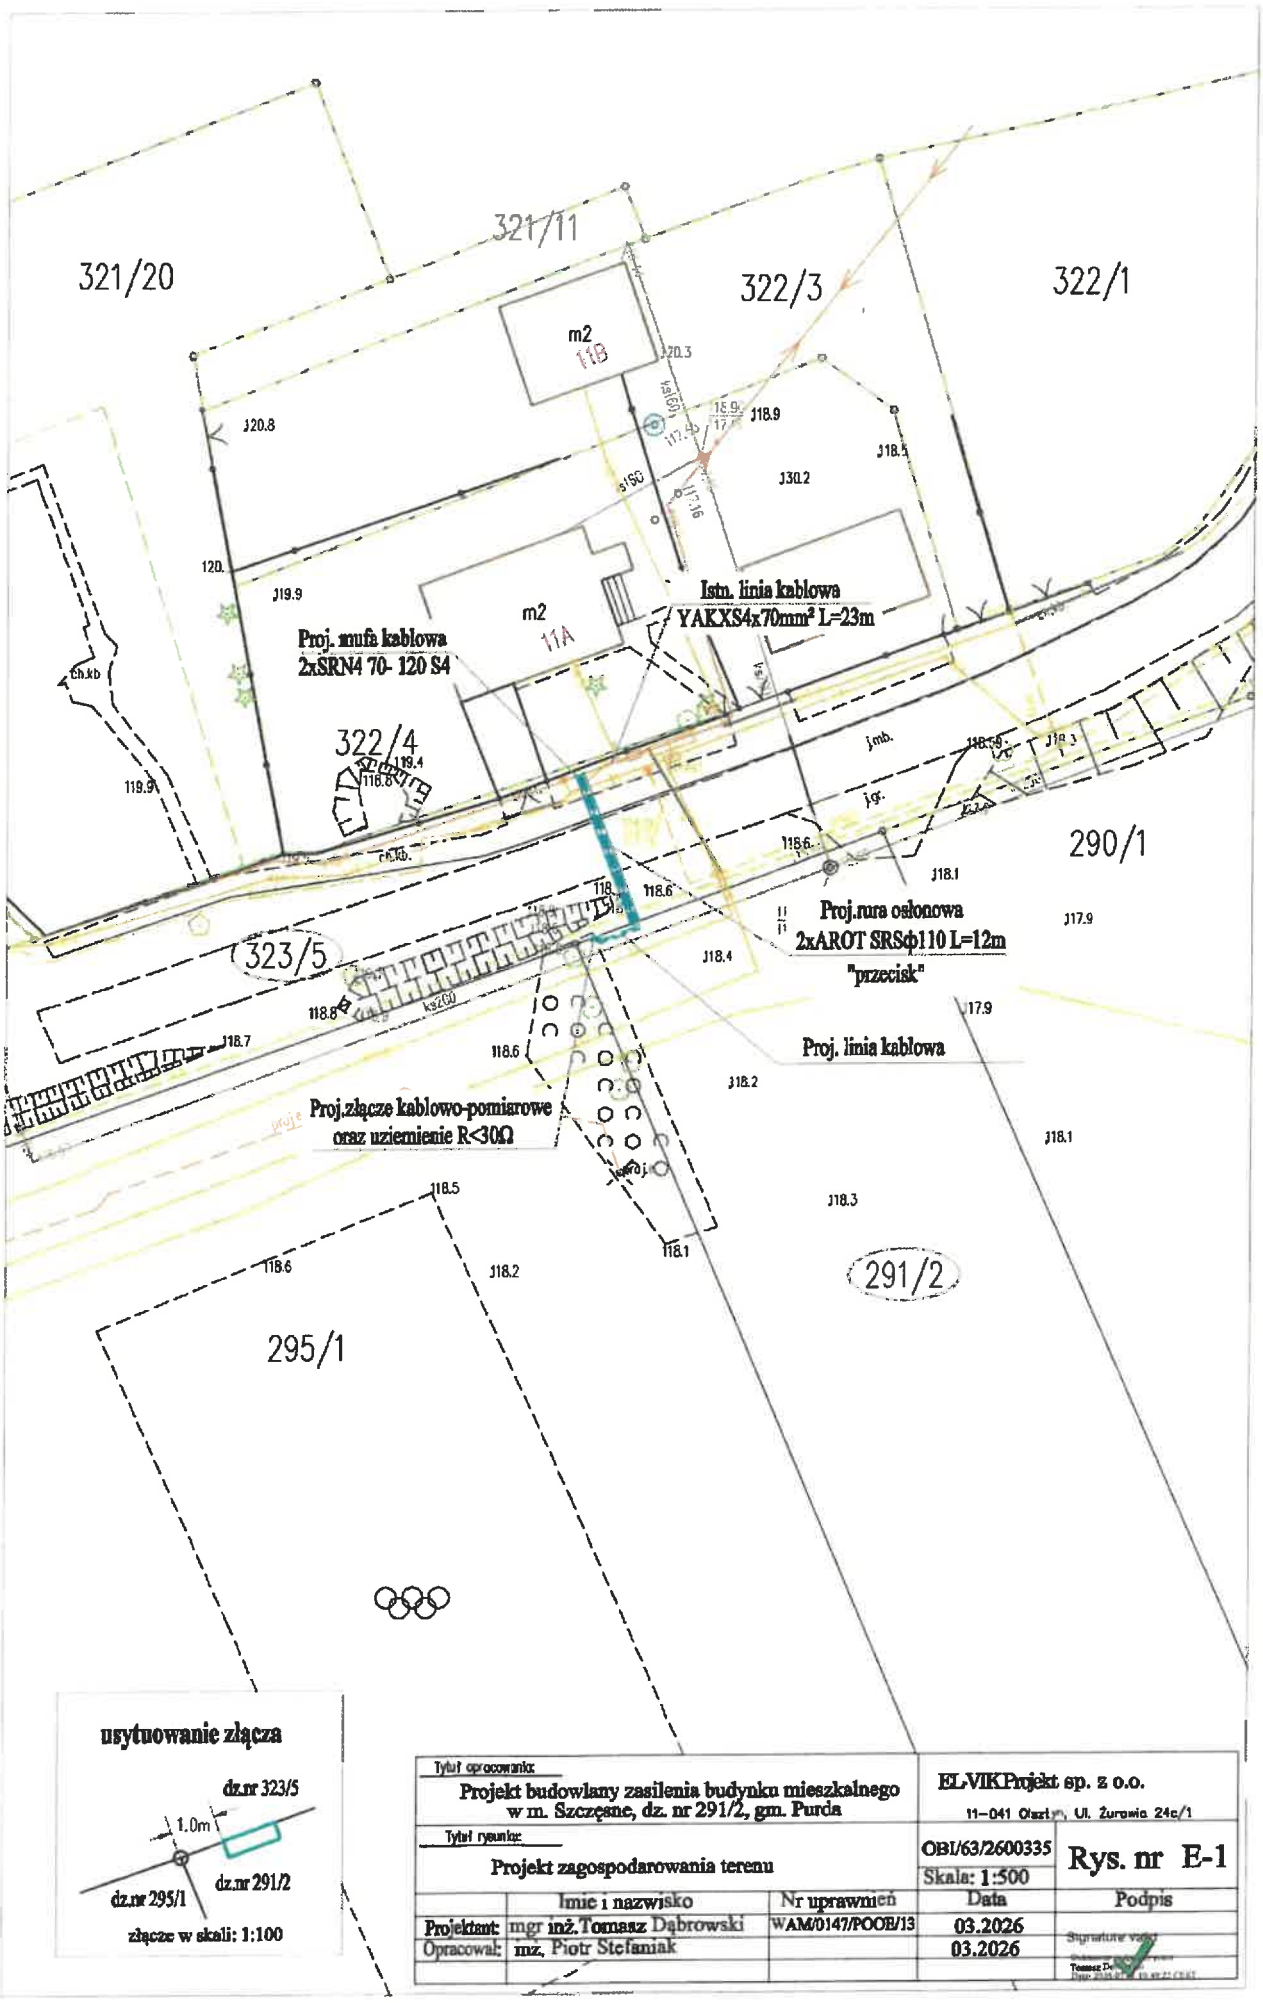

Tytuł opracowania: Projekt budowlany zasilenia budynku mieszkalnego w m. Szczęsne, dz. nr 291/2, gm. Purda			EL-VIK Projekt sp. z o.o. 11-041 Olsztyn, Ul. Żurawia 24c/1	
Tytuł rysunku: Projekt zagospodarowania terenu			OBI/63/2600335 Skala: 1:500	Rys. nr E-1
	Imię i nazwisko	Nr uprawnień	Data	Podpis
Projektant:	mgr inż. Tomasz Dąbrowski	WAM/0147/POOE/13	03.2026	
Opracował:	mz. Piotr Stefaniak		03.2026	