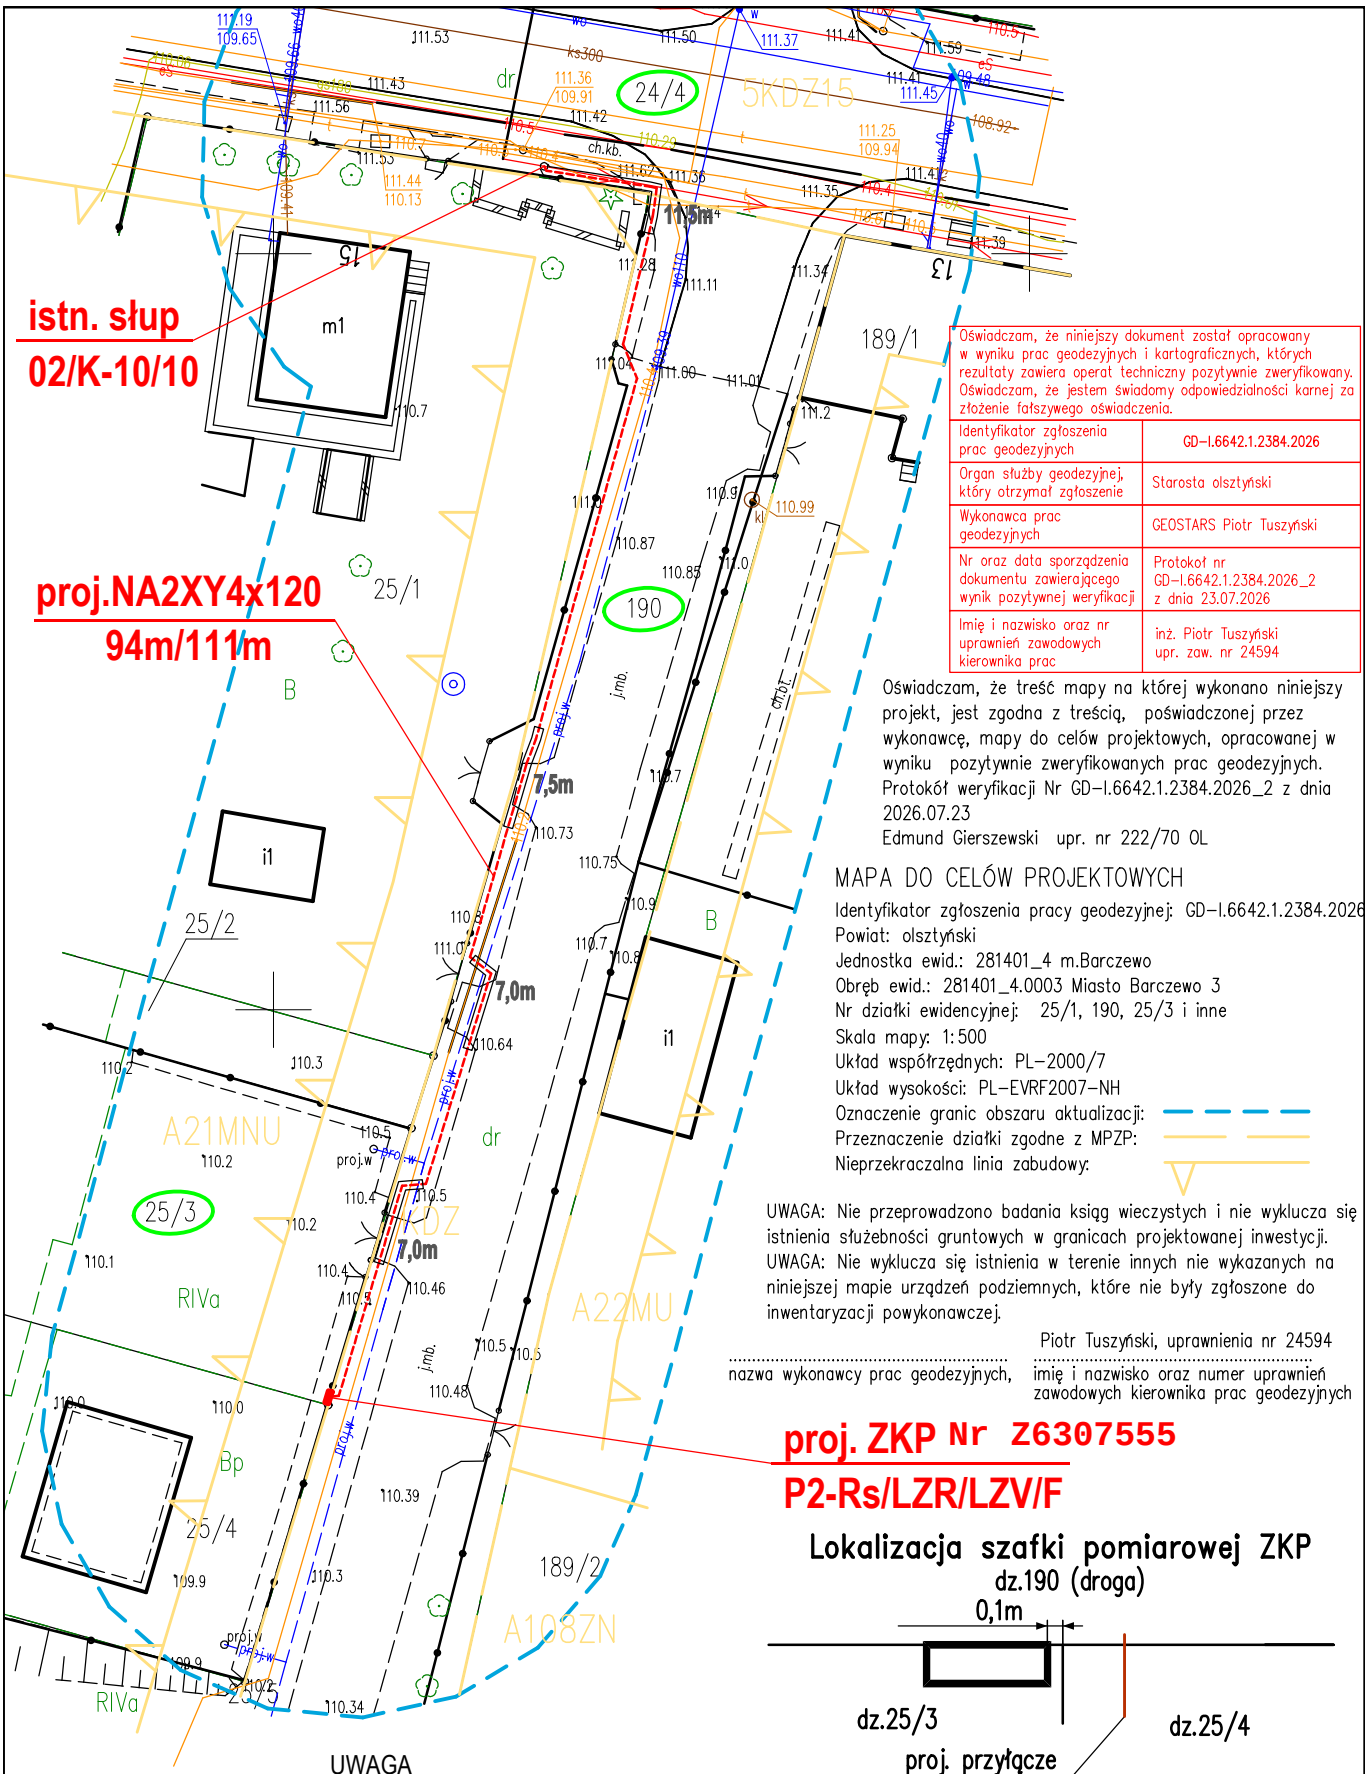


Oświadczam, że niniejszy dokument został opracowany w wyniku prac geodezyjnych i kartograficznych, których rezultaty zawiera operat techniczny pozytywnie zweryfikowany. Oświadczam, że jestem świadomy odpowiedzialności karnej za złożenie fałszywego oświadczenia.

Identyfikator zgłoszenia prac geodezyjnych	GD-I.6642.1.2384.2026
Organ służby geodezyjnej, który otrzymał zgłoszenie	Starosta olsztyński
Wykonawca prac geodezyjnych	GEOSTARS Piotr Tuszyński
Nr oraz data sporządzenia dokumentu zawierającego wynik pozytywnej weryfikacji	Protokół nr GD-I.6642.1.2384.2026_2 z dnia 23.07.2026
Imię i nazwisko oraz nr uprawnień zawodowych kierownika prac	inż. Piotr Tuszyński upr. zaw. nr 24594

Oświadczam, że treść mapy na której wykonano niniejszy projekt, jest zgodna z treścią, poświadczonej przez wykonawcę, mapy do celów projektowych, opracowanej w wyniku pozytywnie zweryfikowanych prac geodezyjnych. Protokół weryfikacji Nr GD-I.6642.1.2384.2026_2 z dnia 2026.07.23
Edmund Gierszewski upr. nr 222/70 OL

MAPA DO CELÓW PROJEKTOWYCH

Identyfikator zgłoszenia pracy geodezyjnej: GD-I.6642.1.2384.2026
Powiat: olsztyński
Jednostka ewid.: 281401_4 m.Barczewo
Obręb ewid.: 281401_4.0003 Miasto Barczewo 3
Nr działki ewidencyjnej: 25/1, 190, 25/3 i inne
Skala mapy: 1:500
Układ współrzędnych: PL-2000/7
Układ wysokości: PL-EVRF2007-NH
Oznaczenie granic obszaru aktualizacji:
Przeznaczenie działki zgodne z MPZP:
Nieprzekraczalna linia zabudowy:

UWAGA: Nie przeprowadzono badania ksiąg wieczystych i nie wyklucza się istnienia służebności gruntowych w granicach projektowanej inwestycji.
UWAGA: Nie wyklucza się istnienia w terenie innych nie wykazanych na niniejszej mapie urządzeń podziemnych, które nie były zgłoszone do inwentaryzacji powykonawczej.

nazwa wykonawcy prac geodezyjnych, Piotr Tuszyński, uprawnienia nr 24594
imię i nazwisko oraz numer uprawnień zawodowych kierownika prac geodezyjnych

Lokalizacja szafki pomiarowej ZKP

UWAGA
1.Kabel układać w wykopie otwartym
2.Rury osłonowe typu DVK110
3.Dla uziemienia zacisku PEN w złączu wykonać uziom taśmowo-prętowy

GETRONIK
10-335 Olsztyn ul.Reymonta 39/4
tel.605 566 465

Treść	Plan zagospodarowania terenu. Przyłącze kablowe		Nr rys.	E-1
Obiekt; adres	Przyłącze elektroen. kablowe nn 0,4kV do zasilania budynku jednorodzinnego w Barczewie dz. nr 3-25/4		Skala	1:500
Opracował	mgr inż. D. Gierszewski			Data
Projektował	mgr inż. E. Gierszewski	upraw. bud. OL/222/70		07.2026