STAROSTWO POWIATOWE W OLSZTYNIE
WYDZIAŁ GEODEZJI
pl. Bema 5
10-516 Olsztyn
tel. 89 521 05 39

GD-I.6630.325.2026 lp 1

ODPIS
PROTOKÓŁ Z DODATKOWEJ NARADY KOORDYNACYJNEJ
Nr 325.2026

Przedmiot uzgodnienia: przyłącze elektroenergetyczne

Lokalizacja obiektu: **m. Barczewo, obr. 3, dz.: 190, 24/4, 25/4**

Wnioskodawca: **GETRONIK Dariusz Gierszewski**
ul. Reymonta 39/4
10-335 Olsztyn

Inwestor: **Energa-Operator S.A.**
z siedzibą w Gdańsku
ul. Marynarki Polskiej 130
80-557 Gdańsk

Data narady: **2026-08-12**

Na podstawie art. 28b ust. 1 i ust. 3 ustawy z dnia 17 maja 1989r. - Prawo geodezyjne i kartograficzne (Dz. U. z 2023r. poz. 1752) uczestnicy narady koordynacyjnej, przeprowadzonej za pomocą środków komunikacji elektronicznej uzgodnili przedłożony projekt pod warunkiem uwzględnienia uwag zawartych w załączniku nr 1.

Pouczenie:
1. Znaki geodezyjne i urządzenia zabezpieczające te znaki podlegają ochronie. W celu zachowania niezmiennego położenia punktów osnowy geodezyjnej roboty ziemne należy wykonywać pod nadzorem przedstawiciela jednostki geodezyjnej obsługującej budowę. W przypadku zniszczenia punktów osnowy geodezyjnej inwestor ma obowiązek na własny koszt zlecić uprawnionej jednostce wykonawstwa geodezyjnego wznowienie tych punktów.
2. Przy realizacji projektu w terenie należy uwzględnić charakterystykę dokładności poszczególnych punktów granicznych wzdłuż których realizowana jest inwestycja.

Załączniki :
1.Stanowiska uczestników narady koordynacyjnej
2.Projekt usytuowania sieci uzbrojenia terenu

z up. STAROSTY OLSZTYŃSKIEGO
Agnieszka Krupka
Inspektor w Wydziale Geodezji
(dokument podpisany cyfrowo)

Załącznik nr 1 ODPIS

sygn. GD-I.6630.325.2026.1 z dnia 2026-08-12

Stanowiska uczestników Narady Koordynacyjnej:

Nazwa Instytucji	Stanowisko uczestnika	Imię i nazwisko uzgadniającego Data
Starostwo Powiatowe w Olsztynie, Wydział Geodezji Przewodniczący Narady Koordynacyjnej	Należy zachować szczególną ostrożność w zbliżeniu z istniejącymi punktami osnowy geodezyjnej podlegającymi ochronie na podstawie art 15.1 ustawy Prawo geodezyjne i kartograficzne ewentualne prace naprawcze lub odtworzeniowe należy prowadzić pod nadzorem geodety który posiada odpowiednie uprawnienia w uzgodnieniu z Wydziałem Geodezji Starostwa Powiatowego w Olsztynie.	Agnieszka Krupka 2026-08-07 08:07:13
ORANGE Polska Dostarczanie i Serwis Usług Dział Ewidencji i Zarządzania Danymi o Infrastrukturze 6-Olsztyn	brak stanowiska *	
Energa-Operator SA z siedzibą w Gdańsku, Oddział w Olsztynie	brak uwag	Marek Iliuczonek 2026-08-05 07:00:51
Polska Spółka Gazownictwa sp. z o.o.	brak uwag	Agnieszka Dobrowolska 2026-08-05 07:52:05
Starostwo Powiatowe w Olsztynie, Wydział Infrastruktury i Budownictwa	brak uwag	Elżbieta Taub 2026-08-05 07:47:03
Powiatowa Służba Drogowa w Olsztynie	Przyłącze elektroenergetyczne w pasie drogi powiatowej nr 1467N zaprojektowano zgodnie z wydaną decyzją nr 101/LS/2026 z dnia 23.04.2026r. Sieć należy umieścić w pasie drogowym na warunkach i w terminie określonym w decyzji zezwalającej na lokalizację sieci	Michał Sypko 2026-08-11 09:42:31
Uniwersytet Warmińsko - Mazurski w Olsztynie, Ośrodek Eksploatacji i Zarządzania Miejską Siecią Komputerową „OLMAN”	brak uwag	Zbigniew Czarnota 2026-08-05 07:58:05
Instytut Chemii Bioorganicznej PAN Poznańskie Centrum Superkomputerowo-Sieciowe	brak uwag	Grzegorz Kuberka 2026-08-06 10:22:45
MACROSAT Sp. z o.o.	brak uwag	Krzysztof Kacprowicz 2026-08-05 11:48:42
NEXERA Sp. z o.o.	brak uwag	Andrzej Grycmacher 2026-08-10 15:03:56
Zakład Wodociągów i Kanalizacji Spółka z o.o. w Barczewie	brak uwag	Łukasz Borkowski 2026-08-05 10:08:41
Urząd Miejski w Barczewie	brak uwag	Mariusz Kozera 2026-08-05 08:35:26
Hawe Telekom Sp. z o.o. w restrukturyzacji	brak uwag	Aleksandra Ratajczyk 2026-08-10 09:48:48

z up. STAROSTY OLSZTYŃSKIEGO
Agnieszka Krupka
Inspektor w Wydziale Geodezji
(dokument podpisany cyfrowo)

Warmińsko-Mazurskie Centrum Nowych Technologii	brak uwag	Jarosław Bróździak 2026-08-10 11:08:38
Intelly J. Niski Spółka Jawna	brak stanowiska *	

** Na podstawie Ustawy z dnia 17 maja 1989r. Prawo Geodezyjne i Kartograficzne, Art. 28ba. 1. Nieobecność na naradzie koordynacyjnej podmiotu należycie zawiadomionego o jej miejscu i terminie nie stanowi przeszkody do jej przeprowadzenia. Przyjmuje się, że podmiot ten nie składa zastrzeżeń do usytuowania projektowanej sieci uzbrojenia terenu przedstawionego w planie sytuacyjnym, o którym mowa w art. 28b ust. 3.*


z up. STAROSTY OLSZTYŃSKIEGO
Agnieszka Krupka
Inspektor w Wydziale Geodezji
(dokument podpisany cyfrowo)

STAROSTA OLSZTYŃSKI

Dokumentacja numer: GD-I.6630.325.2026 lp 1
była przedmiotem narady koordynacyjnej przeprowadzonej za pomocą środków komunikacji elektronicznej.

OLSZTYN, dnia 2026-08-12

z up. STAROSTY OLSZTYŃSKIEGO
Agnieszka Krupka
Inspektor w Wydziale Geodezji
(dokument podpisany elektronicznie)

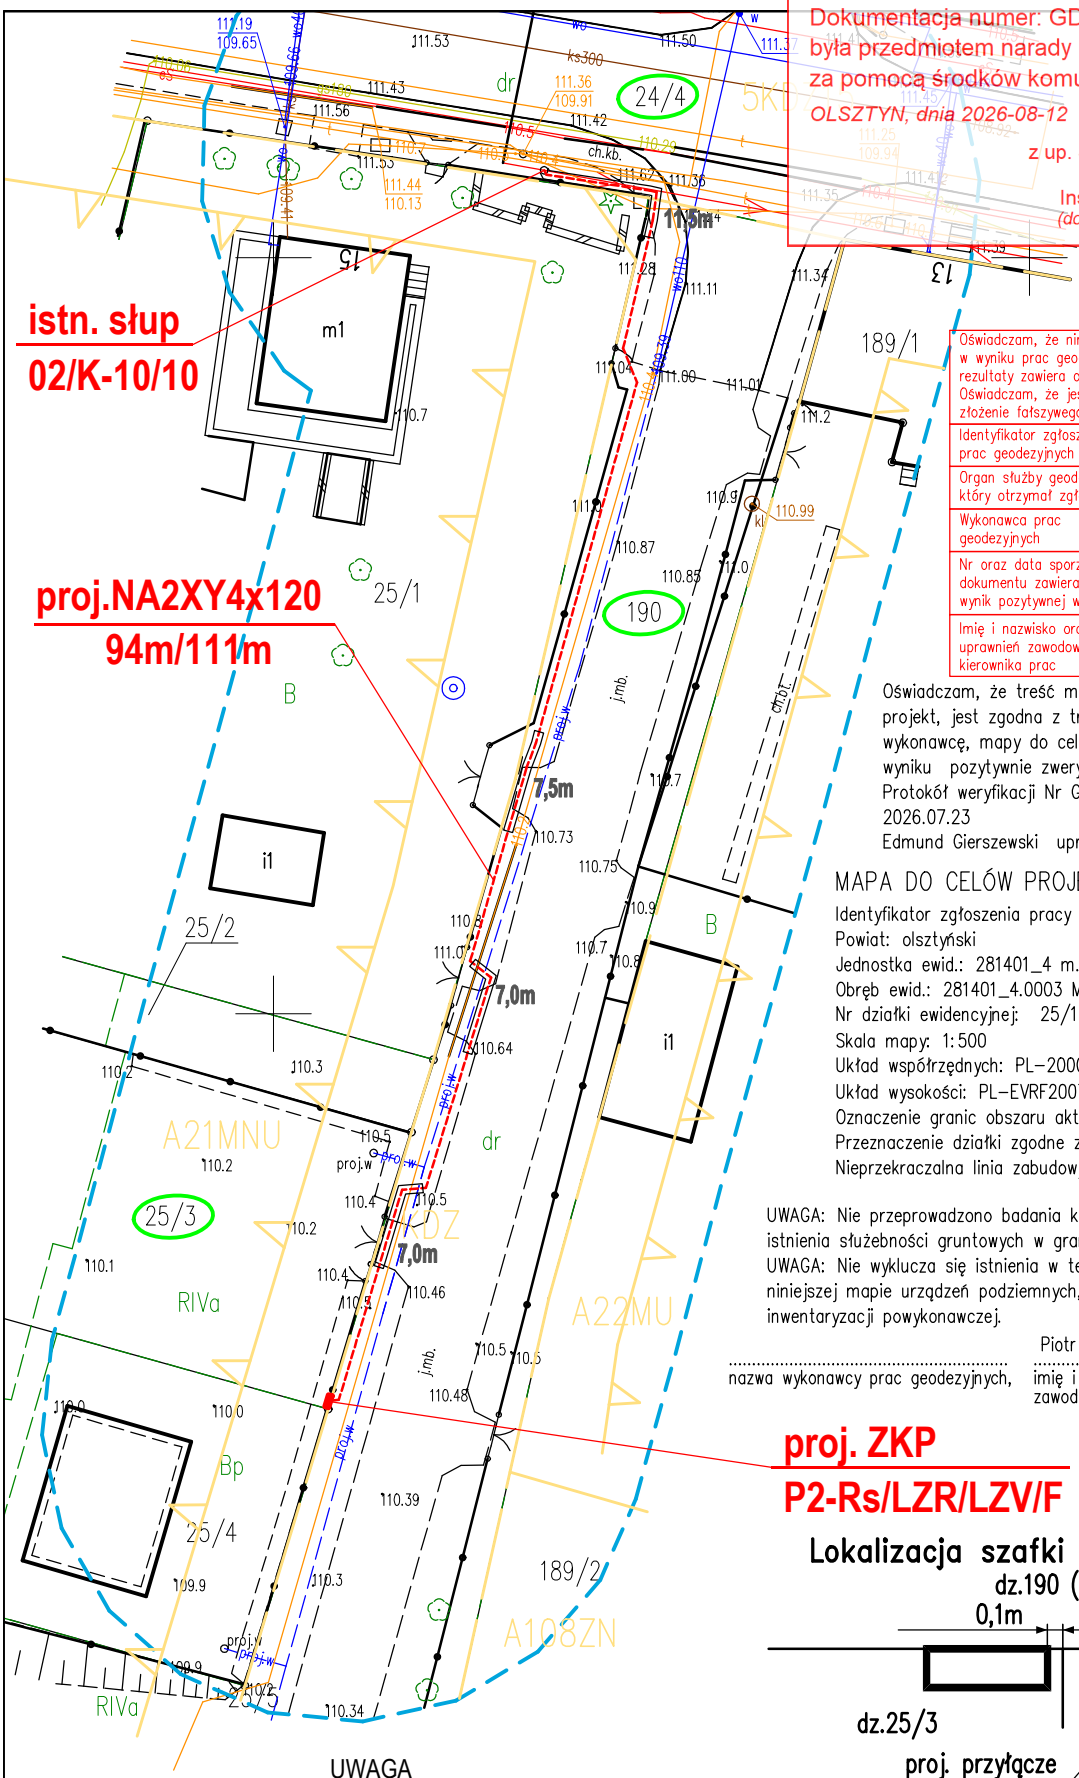

Oświadczam, że niniejszy dokument został opracowany w wyniku prac geodezyjnych i kartograficznych, których rezultaty zawiera operat techniczny pozytywnie zweryfikowany. Oświadczam, że jestem świadomy odpowiedzialności karnej za złożenie fałszywego oświadczenia.

Identyfikator zgłoszenia prac geodezyjnych	GD-I.6642.1.2384.2026
Organ służby geodezyjnej, który otrzymał zgłoszenie	Starosta olsztyński
Wykonawca prac geodezyjnych	GEOSTARS Piotr Tuszyński
Nr oraz data sporządzenia dokumentu zawierającego wynik pozytywnej weryfikacji	Protokół nr GD-I.6642.1.2384.2026_2 z dnia 23.07.2026
Imię i nazwisko oraz nr uprawnień zawodowych kierownika prac	inż. Piotr Tuszyński upr. zaw. nr 24594

Oświadczam, że treść mapy na której wykonano niniejszy projekt, jest zgodna z treścią, poświadczonej przez wykonawcę, mapy do celów projektowych, opracowanej w wyniku pozytywnie zweryfikowanych prac geodezyjnych. Protokół weryfikacji Nr GD-I.6642.1.2384.2026_2 z dnia 2026.07.23
Edmund Gierszewski upr. nr 222/70 OL


MAPA DO CELÓW PROJEKTOWYCH

Identyfikator zgłoszenia pracy geodezyjnej: GD-I.6642.1.2384.2026
Powiat: olsztyński
Jednostka ewid.: 281401_4 m.Barczewo
Obręb ewid.: 281401_4.0003 Miasto Barczewo 3
Nr działki ewidencyjnej: 25/1, 190, 25/3 i inne
Skala mapy: 1:500
Układ współrzędnych: PL-2000/7
Układ wysokości: PL-EVRF2007-NH
Oznaczenie granic obszaru aktualizacji:
Przeznaczenie działki zgodne z MPZP:
Nieprzekraczalna linia zabudowy:

UWAGA: Nie przeprowadzono badania ksiąg wieczystych i nie wyklucza się istnienia służebności gruntowych w granicach projektowanej inwestycji.
UWAGA: Nie wyklucza się istnienia w terenie innych nie wykazanych na niniejszej mapie urządzeń podziemnych, które nie były zgłoszone do inwentaryzacji powykonawczej.

nazwa wykonawcy prac geodezyjnych, Piotr Tuszyński, uprawnienia nr 24594
imię i nazwisko oraz numer uprawnień zawodowych kierownika prac geodezyjnych

Lokalizacja szafki pomiarowej ZKP

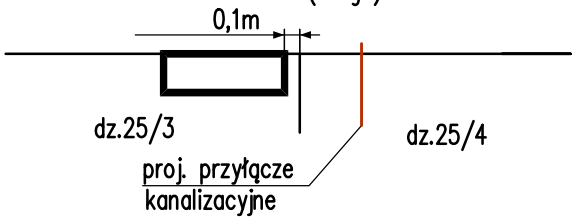

UWAGA
1.Kabel układać w wykopie otwartym
2.Rury osłonowe typu DVK110
3.Dla uziemienia zacisku PEN w złączu wykonać uziom taśmowo-prętowy

GETRONIK	10-335 Olsztyn ul.Reymonta 39/4 tel.605 566 465			
Treść	Plan zagospodarowania terenu. Przyłącze kablowe		Nr rys.	E-1
Obiekt; adres	Przyłącze elektroen. kablowe nn 0,4kV do zasilania budynku jednorodzinnego w Barczewie dz. nr 3-25/4		Skala	1:500
Opracował	mgr inż. D. Gierszewski			Data
Projektował	mgr inż. E. Gierszewski	upraw. bud. OL/222/70		07.2026