Z6402233 P1-Rs/LZV/LZR/F

0004 - 240/5

0004 - 240/6

0004 - 247/1

0004 - 94/9

Z6400969 P3-Rs/LZV/LZR/F

0004 - 94/5

0004 - 239

1106-01/07
YAKXS 4x120
L= 160m

0004 - 225

0004 - 240/1

0004 - 235/1

0004 - 247/2

0004 - 252

0004 - 91/12

11060112 ZK-1b

1106-01/61
YAKY 4x25
L= 35m

0004 - 55/1

0004 - 235/2

0004 - 237/1

0004 - 238

0004 - 236

0004 - 91/13

06 E 10,5/10

0004 - 93/8

1106-01/06
AsXSn 4x70
L= 30m

0004 - 237/3

0004 - 93/10

0004 - 61/1

0004 - 93/4

1106-01/60
AsXSn 4x16
L= 20m

0004 - 91/7

0004 - 3017/1

0004 - 237/6

0004 - 93/5

0004 - 237/5

0004 - 60/1

0004 - 93/3

1106-01/05
AsXSn 4x70
L= 35m

11060111 TL

0004 - 237/2

11060110 TL

04 E 10,5/4,3

1106-01/58
AsXSn 4x16
L= 29m

0004 - 91/8

0004 - 3017/5

0004 - 61/2

0004 - 84/2

0004 - 237/4

0004 - 3017/6

1106-01/04
AsXSn 4x70
L= 31m

11060109 TL

0004 - 84/3

0004 - 60/2

11060107 TL

1106-01/57
YAKY 4x25
L= 40m

11060108 ZK-1b

0004 - 58/4

03 E 10,5/4,3

0004 - 84/4

0004 - 3017/4

1106-01/03
AsXSn 4x70
L= 27m

0004 - 57/1

11060105 TL

0004 - 3017/3

02 E 10,5/4,3

11060104 TL

1106-01/02
AsXSn 4x70
L= 40m

0004 - 58/3

0004 - 83/1

11060102 TL

0004 - 58/2

01 E 10,5/10

11060103 TL

0004 - 83/4

0004 - 56/1

0004 - 57/2

11060101 TL

1106-01/01
AsXSn 4x70
L= 31m

0004 - 82/1

Os-1106
DURĄG II ZLEWNIA

0004 - 83/3

0004 - 81/21

11060207 (5101170) ZK-1b/R/P-1/F

0004 - 54

1106-02/01
AsXSn 4x70
L= 33m

0004 - 82/2

0004 - 56/2

6480 AAsXSn 50

0004 - 83/5

01 ŻN 10

0004 - 81/22

0004 - 113

1106-02/01a
AsXSn 4x70
L= 40m

0004 - 79/1

108037 ŻN 12

0004 - 80

02 E 10,5/10

Budowa linii kablowej z kt. ZKP o dł. 175m
(proj. YAKXS 4x 120mm²)

1106-02/02
AsXSn 4x70
L= 46m

1106-02/50
YAKXS 4x50
L= 80m

11060201 ZK-1b/R/P-1/F

0004 - 228

0004 - 53

0004 - 74/4

0004 - 223

Z6400970 P2-Rs/LZV/2LZR/F Z6402166 P2/F

0004 - 71

0004 - 69/1

0004 - 70

11060202 TL

0004 - 69/2

0004 - 69/4

1:1 000


P126/074644 - zasilenie dwustronne
moc 12,5kW zab. 3x25A

06.10.2026
Technik Wiodący
ds. Przyłączeń
Sebastian Pose

Os-1106 TR-1000kVA
Osw 01 52-ST 3x1000A
AsXSn kat.4mm²/400m
YAKXS 4x120mm²/180m

SCHEMAT IDEOWY

przyłącza elektroenergetycznego nN do budynku mieszkalnego lokalizowanego na działce nr 252 położonej obręb nr 0004 Durąg gmina Ostróda.

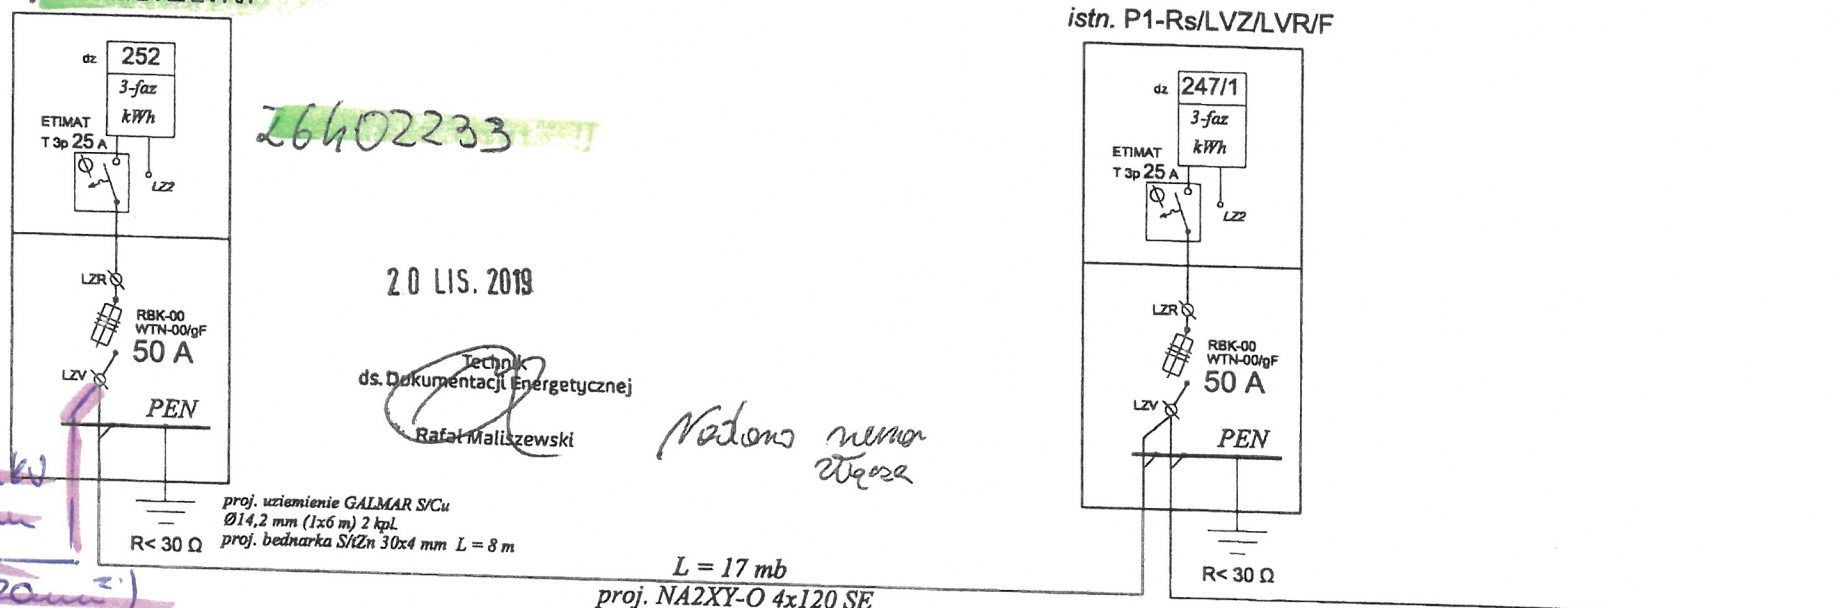

Z6402233

20 LIS. 2019


Technik
ds. Dokumentacji Energetycznej
Rafał Maliszewski

Nadano numer Wąsa

proj. kabel Q4kV
ok. 175mm
(YAKXS 4x120mm²)
PIZ6/0746 44

06.10.2026

Technik Wiodący
ds. Przyłączeń
Sebastian Posa

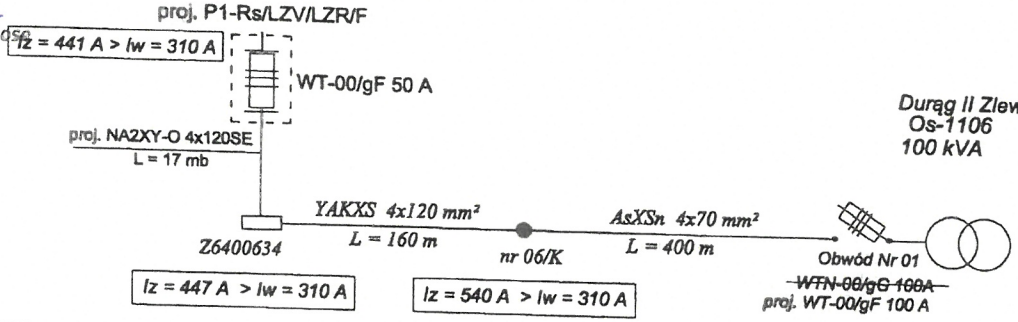

Inwestor ENERGA-OPERATOR SA z siedzibą w Gdańsku Oddział w Olsztynie 10-950 Olsztyn ul Tuwima 6	SCHEMAT IDEOWY przyłącze nN do działki nr 252	listopad 2019 Rys. nr 2/E
PROJEKTOWAŁ OBI/1901676	PILIPIUK ZBIGNIEW upr. 55/83/OL	podpis