

Istn. stacja transformatorowa Os-0410 BOLITY STARE II Istn. 100 kVA

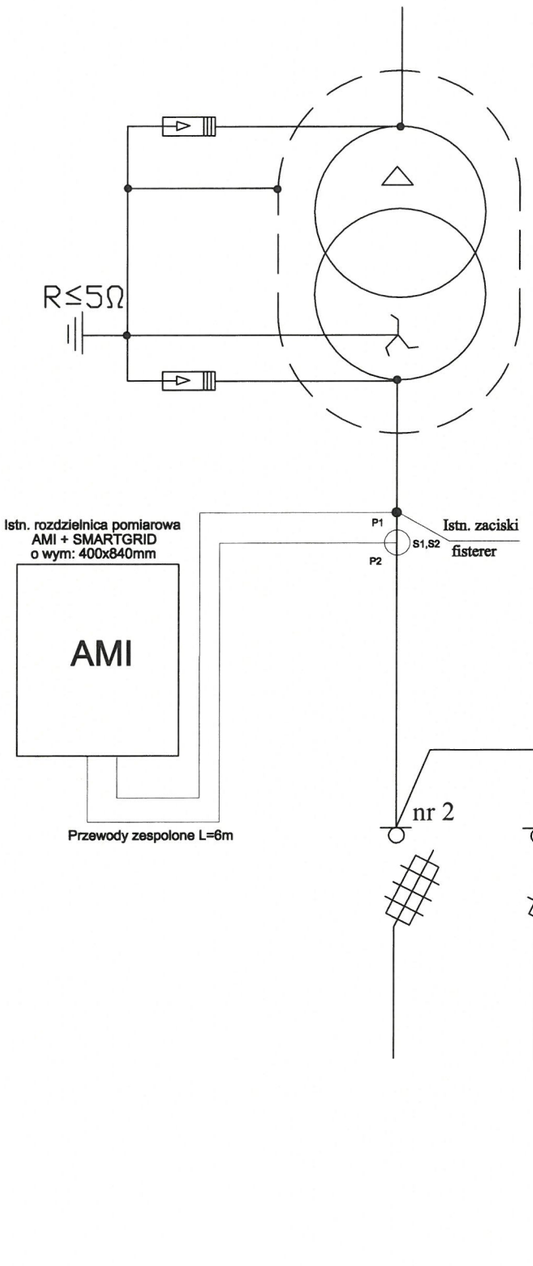

Z6407209


Proj. P1-Rs/LZV/LZR/F

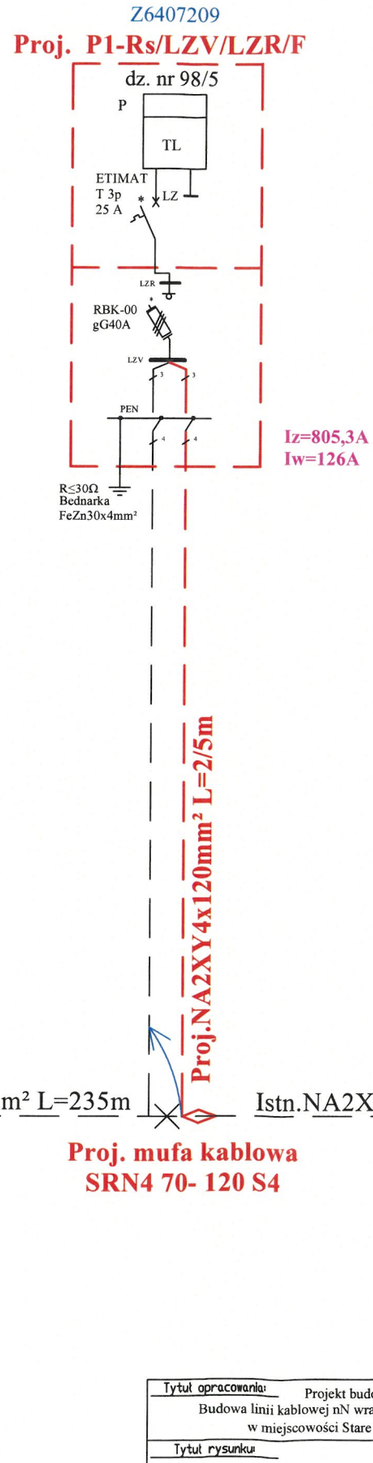

Z6402619

Istn. złącze kablowo-pomiarowe

P1-Rs/LZV/LZR/F

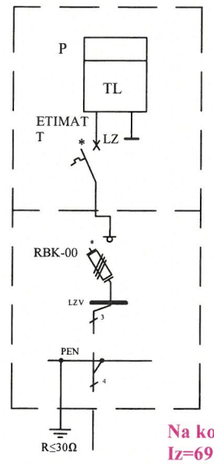

Na końcu obwodu:
Iz=692A
Iw=126A
ΔU%=2,13%

Tytuł opracowania: Projekt budowlano-wykonawczy Budowa linii kablowej nN wraz ze złączem kablowo- pomiarowym w miejscowości Stare Bolity, dz. 98/5, gm. Miłakowo			EL–MK Projekt sp. z o.o. 11-041 Olsztyn, Ul. Żurawia 24c/1	
Tytuł rysunku: Schemat ideowy zasilania			OBI/64/2502646	Rys. nr E-2
	Imie i nazwisko	Nr uprawnień	Data	Podpis
Projektował:	mgr inż. Tomasz Dąbrowski	WAM/0147/POOE/13	09.2026	
Opracował:	inż. Piotr Stefaniak		09.2026	