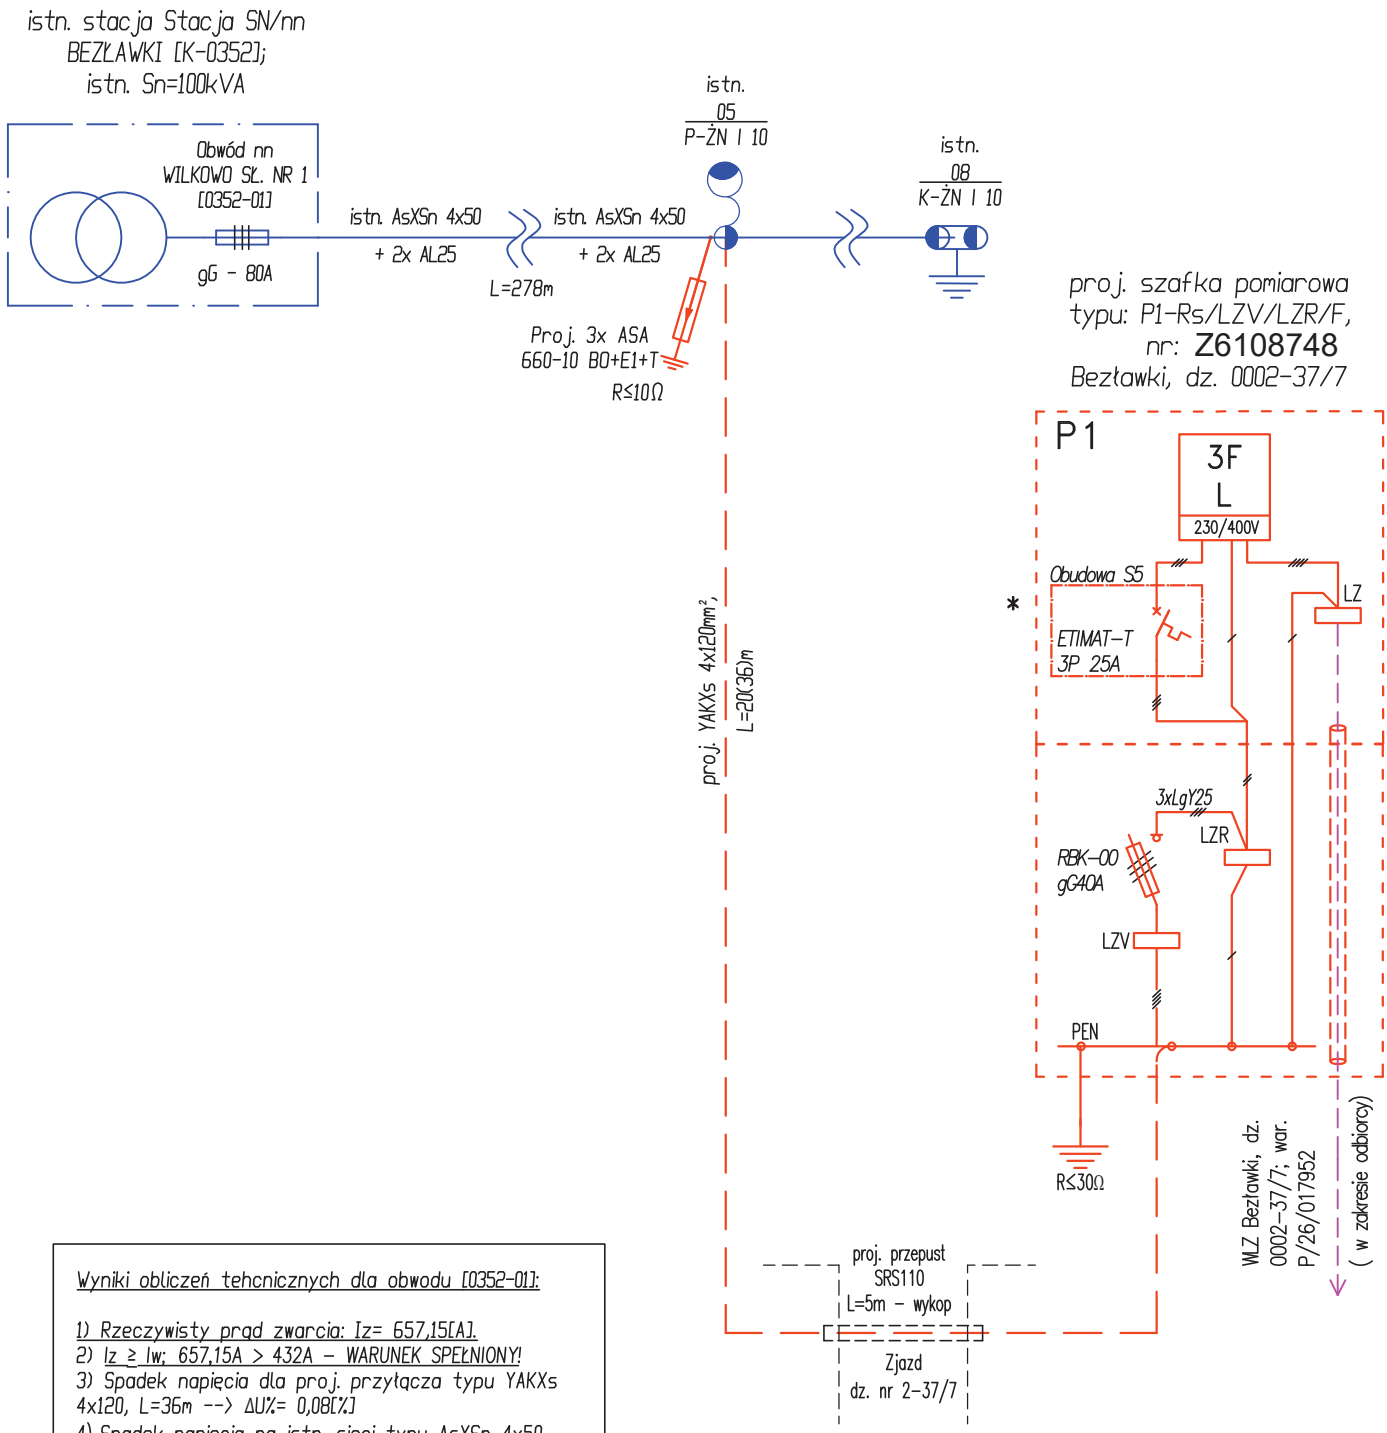


Wyniki obliczeń tehcnicznych dla obwodu [0352-01]:

1) Rzeczywisty prąd zwarcia: Iz= 657,15[A].
2) Iz ≥ Iw; 657,15A > 432A - WARUNEK SPEŁNIONY!
3) Spadek napięcia dla proj. przyłącza typu YAKXs 4x120, L=36m --> ΔU%= 0,08[%]
4) Spadek napięcia na istn. sieci typu AsXSn 4x50, L=230m --> ΔU%= 3,80[%]
5) Całkowity spadek napięcia na istn. sieci, stacja Obwód nn WILKOWO SŁ. NR 1 [0352-01] - proj. ZKP --> ΔU%= 3,88[%]

UKŁAD PRACY SIECI TN-C

UWAGA:
1) Kolorem niebieskim oznaczono istniejące urządzenia energetyczne.
2) * obudowa przystosowana do plombowania
3) ** przewody mostka tablicy licznikowej P2 odłączyć od listwy LZR
4) P_ - tablica licznikowa uniwersalna
5) LZ - listwa zaciskowa do 16mm² w obudowie
6) PEN - szyna ochronno-neutralna
7) LZV - listwa rozgałęźna 2x240mm²
8) LZR - listwa rozgałęźna 35/16mm²
9) RBK-00 - rozłącznik bezpiecznikowy skrzynkowy 160A

Szafki wykonać zgodnie z aktualnie obowiązującymi standardami technicznymi ENEGA-OPERATOR S.A. !

AMBRAline Szymon Biełaga 15-073 Białystok, ul. Starobojarska 8 m. 4		RYS. NR E-02 Arkusz nr 1
Nazwa Rysunku	SCHEMAT ZASILANIA (PW_v1)	
Nazwa obiektu:	Budowa przyłącza elektroenergetycznego nn-0,4kV do zasilania budynku mieszkalnego jednorodzinnego dz. 0002-37/7	
Adres obiektu:	jedn. ewid.: 280805_5, obręb nr 0002 Bezławki, gm. Reszel; działka nr geod.: 37/7	
Inwestor:	ENERGA OPERATOR S.A. UL. Marynarki Polskiej 130, 80-557 Gdańsk	
Projektant	mgr inż. Szymon Biełaga PDL/0143/POOE/12	Skala ---
Nr ZADANIA:	OBI/61/2601381	
Prawa autorskie zastrzeżone. USTAWA z dn. 4.02.1994r		Data: 07.10.2026r