
## Tablica informacyjna kierunkowa

**2 SZTUKI**

Tablica informacyjno kierunkowa skala 1:10

POZYCJA 36

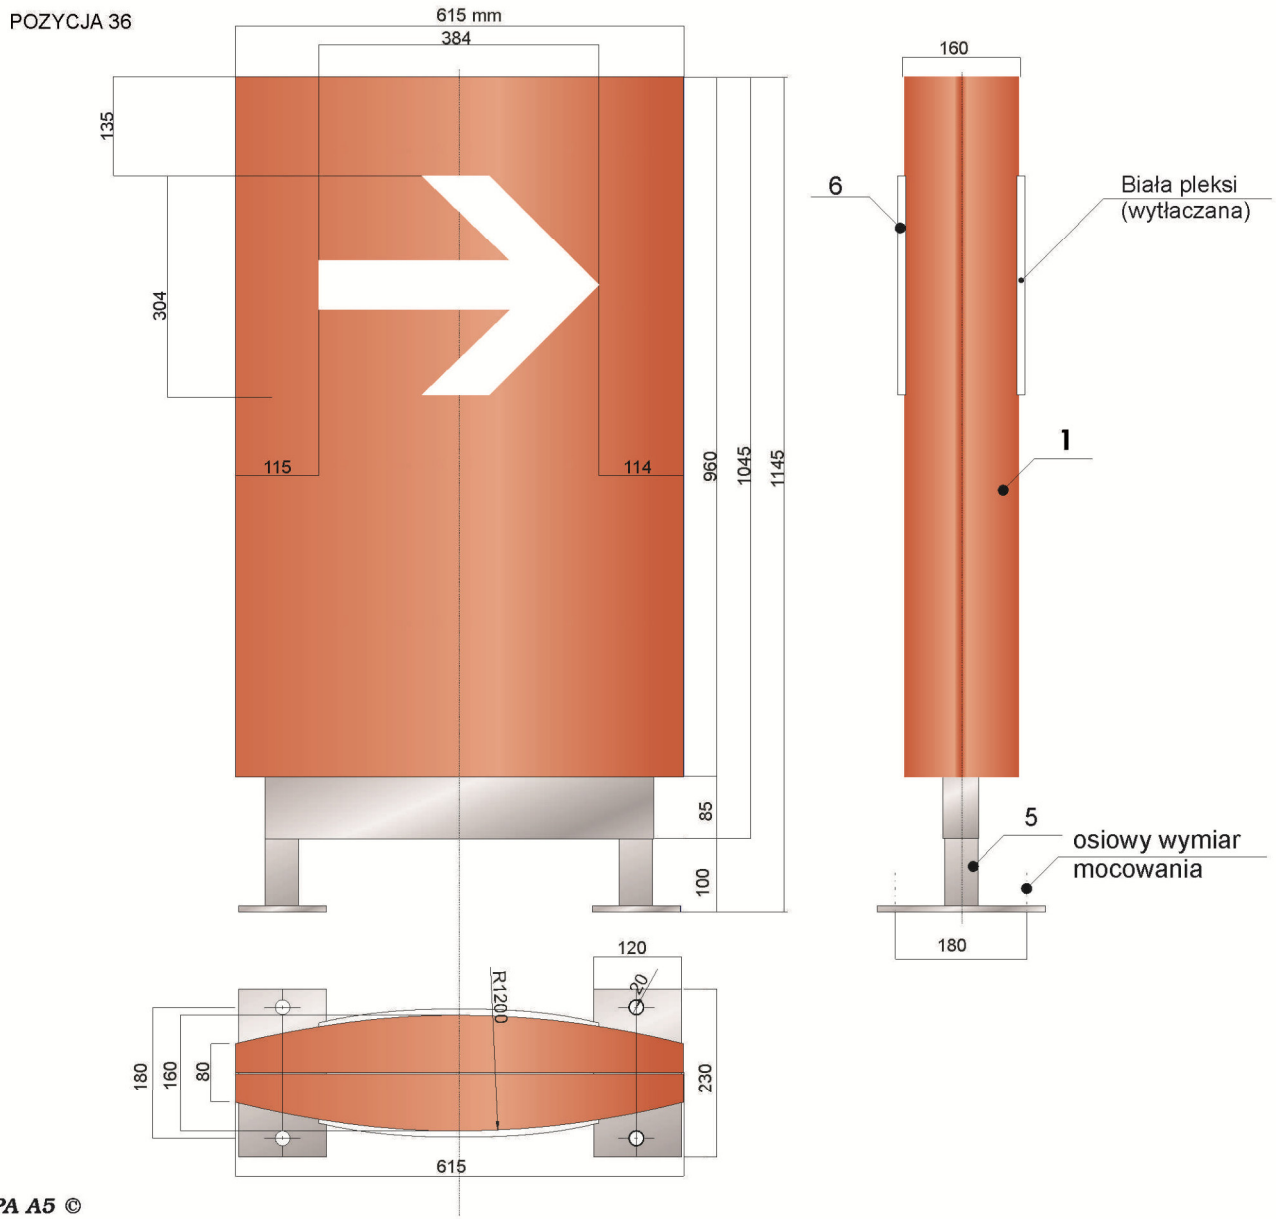


Tablice informacyjne kierunkowe sytuowane są przy wjeździe i wyjeździe ze stacji oraz opcjonalnie kierując kierowcę do stanowiska dystrybucji.

Poszczególne warianty tablic stosowane są w zależności od specyfiki i potrzeb danej stacji. Na potrzeby dużych stacji oraz dużych przestrzeni wokół stacji należy ustawić więcej elementów informacyjno-kierunkowych by należycie organizować ruch na obiekcie. Na niewielkich stacjach zwykle wystarczą dwa elementy przy wjeździe i wyjeździe. Elementy w zależności od potrzeby mogą być jednostronne lub dwustronne. Strzałki kierunkujące skierowane są na lewo lub w prawo w zależności od potrzeby.

Agencja Inwestycyjna
SCHEDAL Sp. z o.o.
60-623 Poznań, ul. Wojska Polskiego 84
tel. 0 61 665 94 00, tel./fax 061 665 97 77

ORLEN
Inwestor
ORLEN
Płock, ul. Chemików 7

Budowa stacji paliw wraz z infrastrukturą techniczną
na działkach ew. nr:763/70/i 763/42,
w Solcu Kujawskim, obręb 0001 Solec Kujawski
woj. kujawsko – pomorskie
Projekt ARCHITEKTONICZNO- BUDOWLANY

| | | |
|---|---|---|
| Temat: ZNAK KIERUNKOWY – STRZAŁKA | | Data: 20.04.26 |
| Etap: PROJEKT BUDOWLANY | Branża: P.A-B | Skala: 1:25 |

Projektował: mgr inż. arch. Aleksandra Wąsiewicz–Gomoliszewska nr upr.WP–OIA/OKK/UpB/3/2007

Sprawdził: mgr inż. arch. Iwona Olszewska nr upr.7131/21/P/2004

NR RYSUNKU Tom 9.1-02

GRUPA A5 ©