



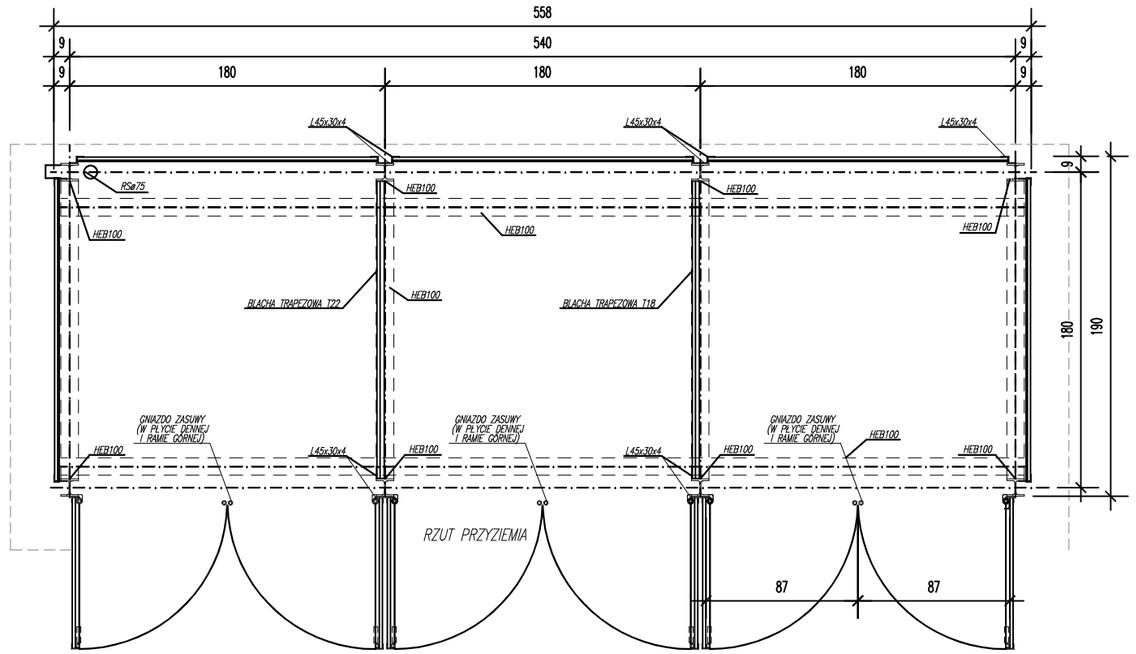


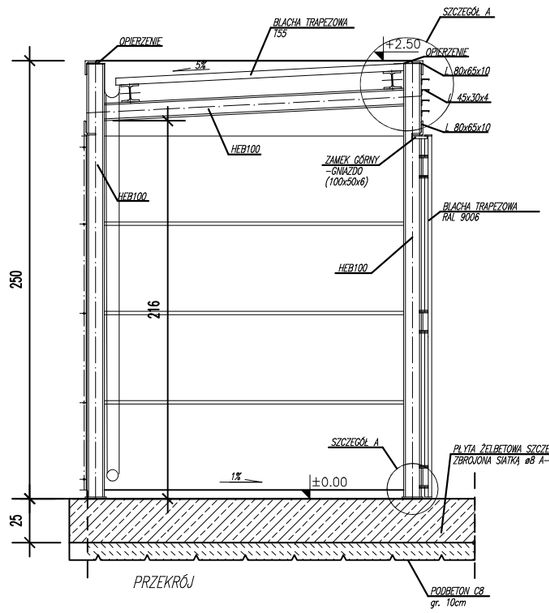

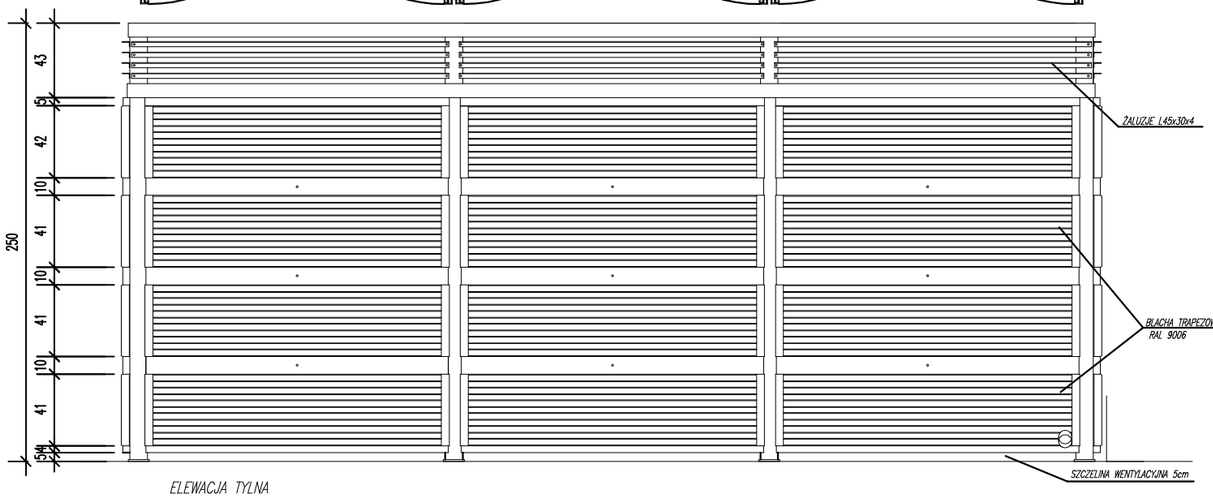


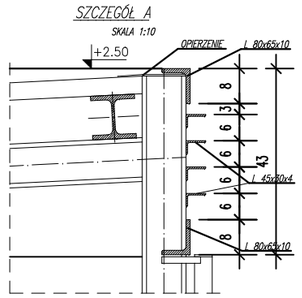


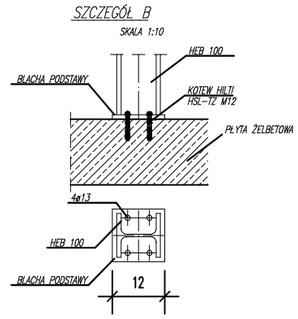

UWAGI:

1. SŁUPY KOTWIONE DO PŁYTY ŻELBETOWEJ ZA POMOCA KOTEW HILTI HSL-TZ M1.
2. KONSTRUKCJA-STALOWA (HEB100)-SKRĘCANA ŚRUBAMI M-12
3. ŚCIANY I DRZWI - W KOLORZE RAL 9006
4. ZADASZENIE-BLACHA TRAPEZOWA POWLEKANA T55 kolor RAL 9006
5. RYSUNEK ROZPATRYWAC Z PROJ. KONSTRUKCJI

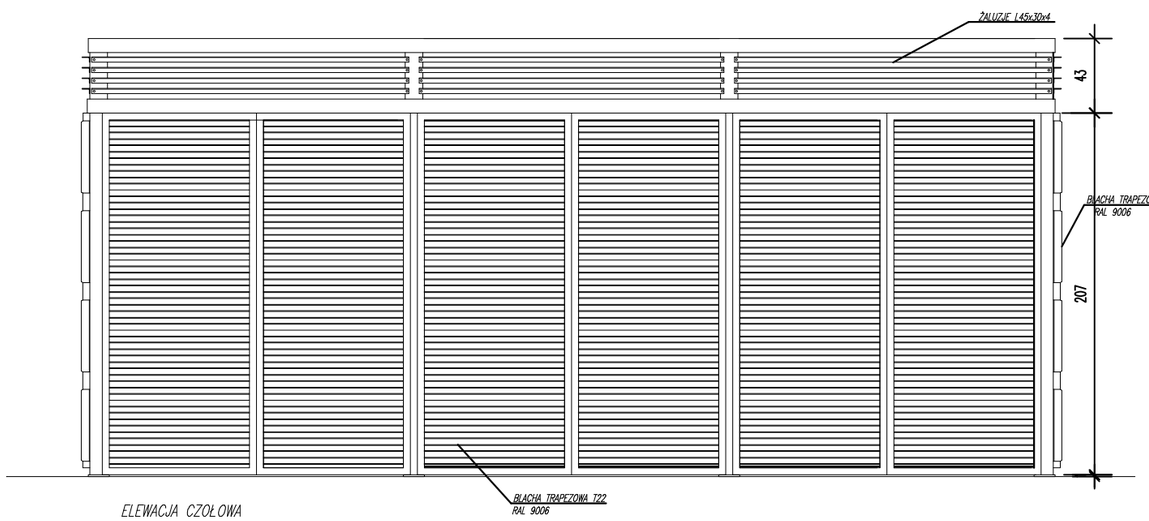

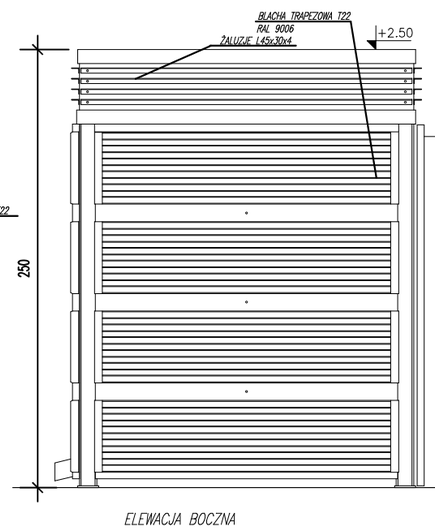

Agencja Inwestycyjna
SOŁGDAL Sp. z o.o.
60-628 Poznań, ul. Wojska Polskiego 84
tel. 0 61 665 94 00, tel./fax 061 665 87 77

Inwestor: ORLEN
Płock, ul. Chemików 7

Budowa stacji paliw wraz z infrastrukturą techniczną
na działkach ew. nr:763/70/i 763/42,
w Solcu Kujawskim, obręb 0001 Solec Kujawski
woj. kujawsko – pomorskie

Projekt: ARCHITEKTONICZNO- BUDOWLANY

Temat: ALTANA ŚMIETNIKOWA
RZUT, PRZEJRÓJ, ELEWACJE

Data: 20.04.26

Etap: PROJEKT BUDOWLANY

Branża: P.A-B

Skala: 1:35

Projektował: mgr inż. arch. Aleksandra Wąsiewicz-Gomoliszewska
nr upr.WP-OIA/OKK/UpB/3/2007

Sprawdził: mgr inż. arch. Iwona Olszewska
nr upr.7131/21/P/2004

NR RYSUNKU: Tom 9.1-05