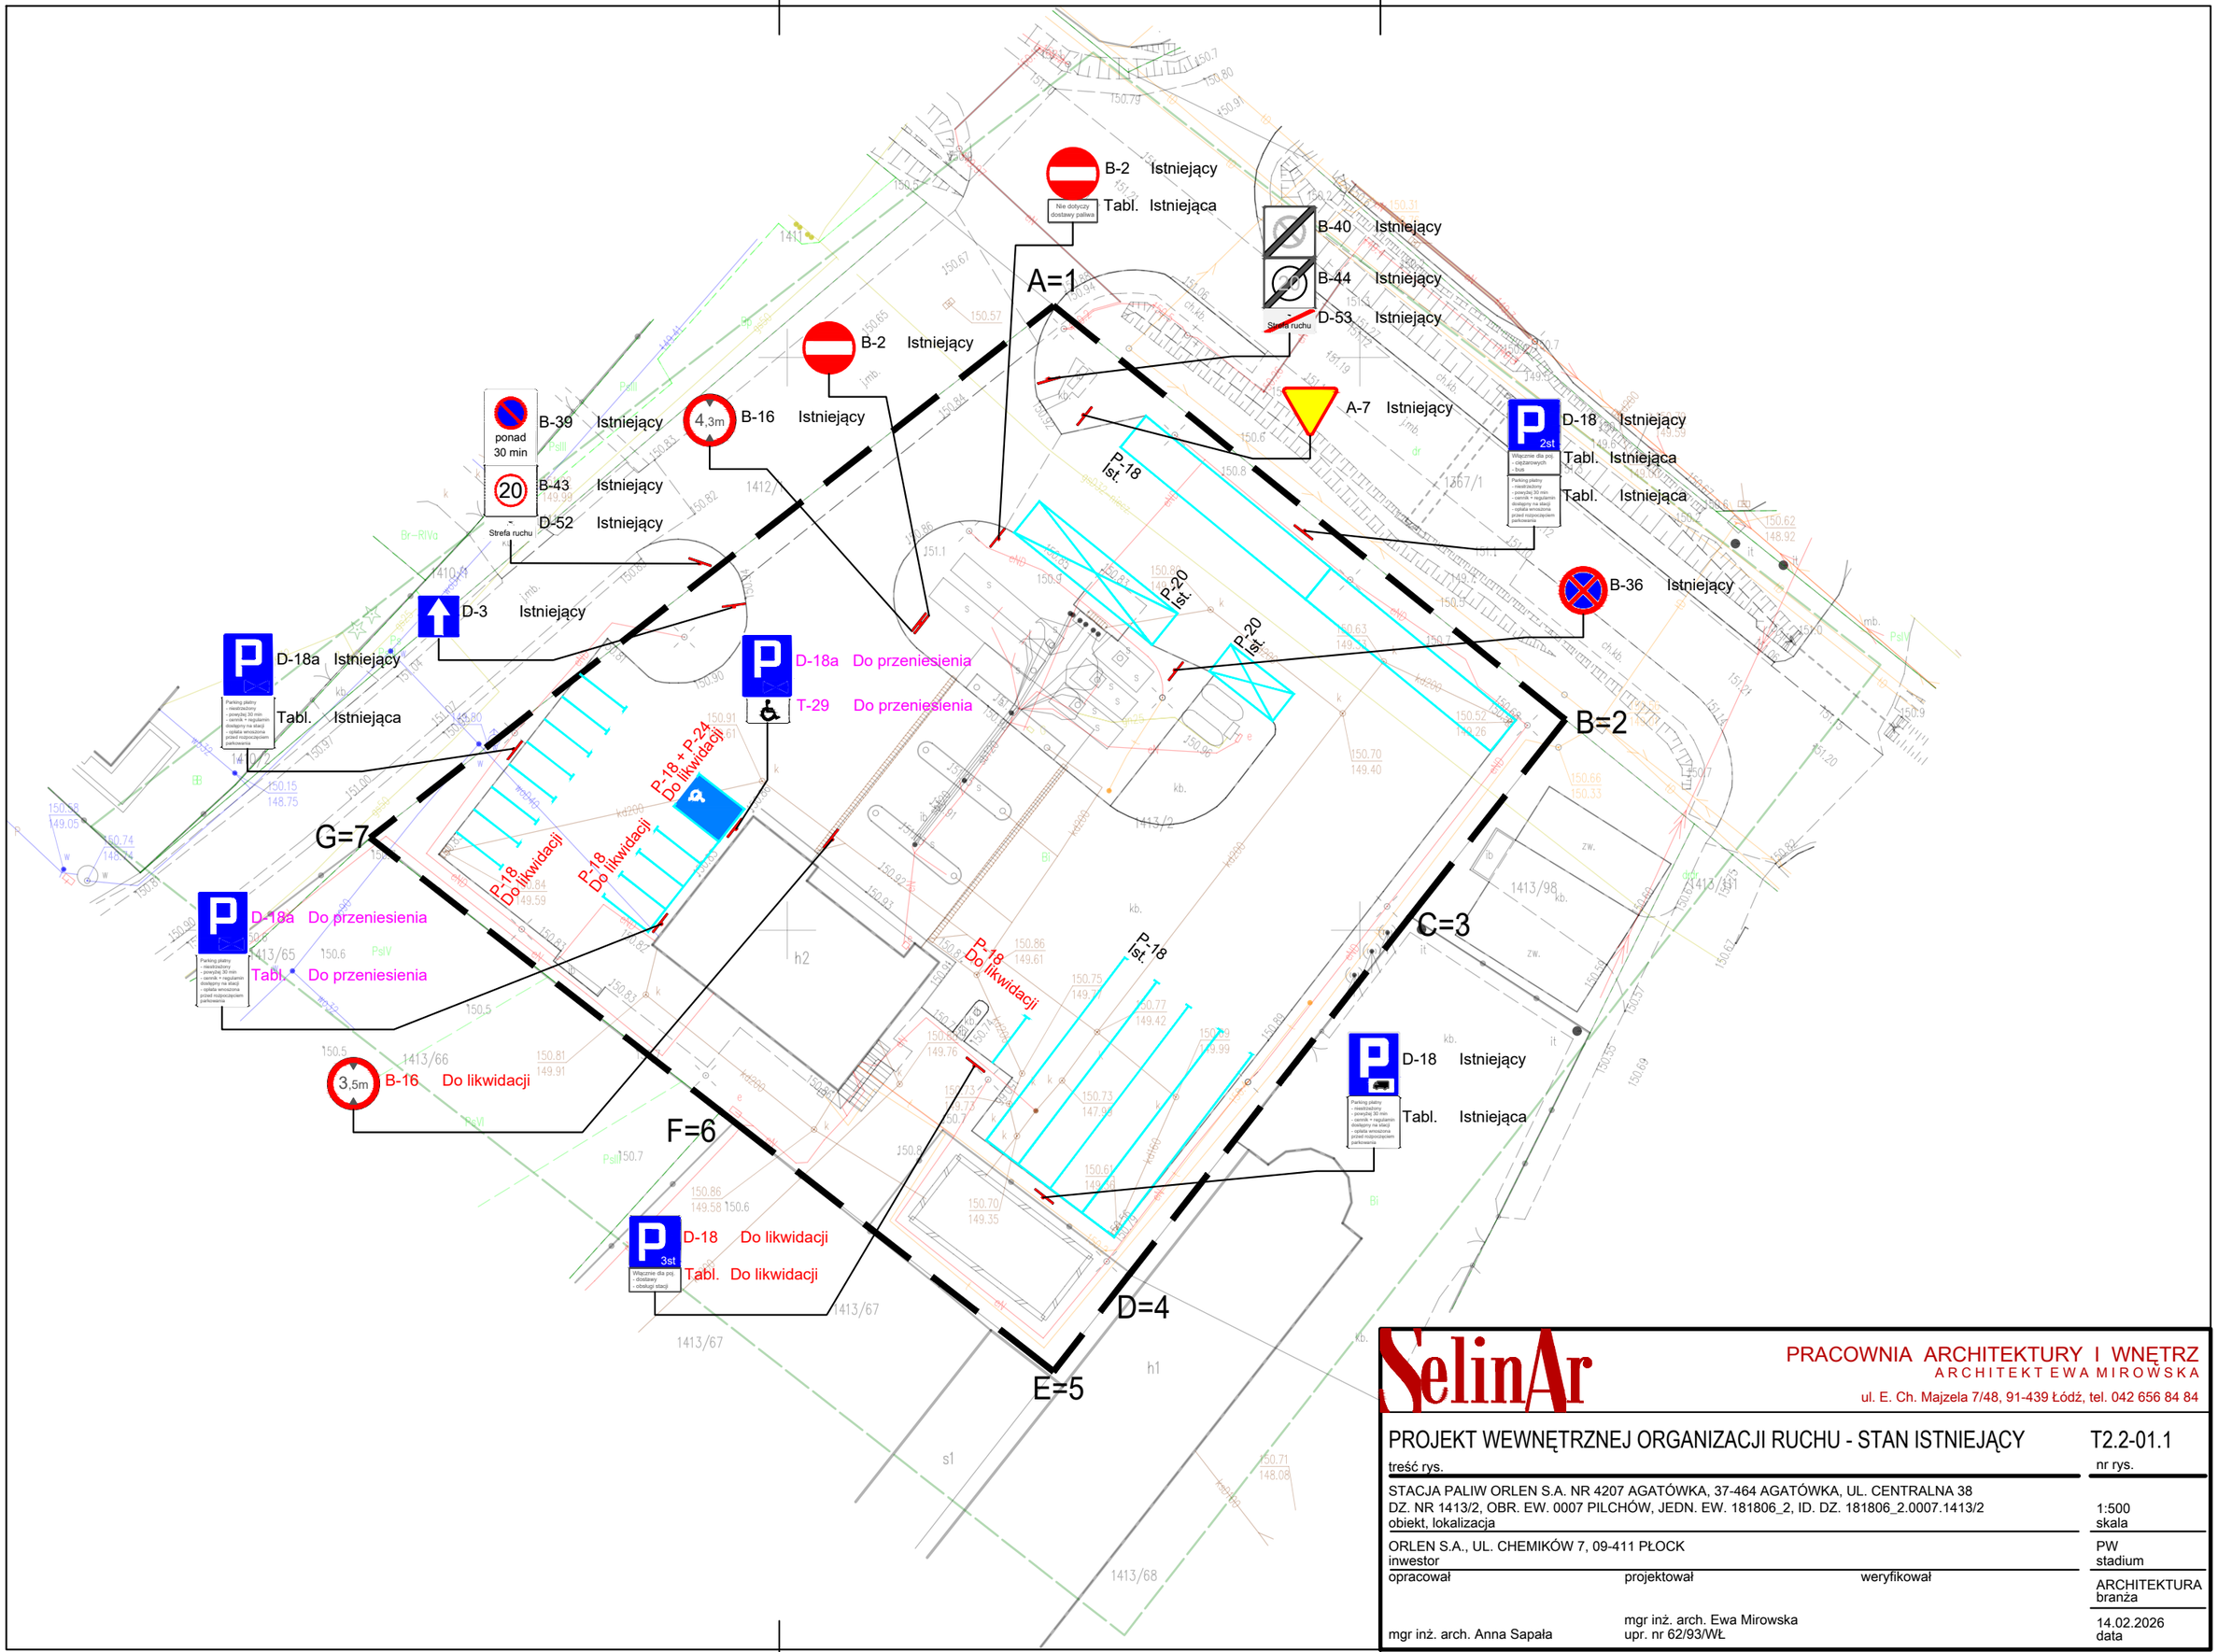


SelinAr

PRACOWNIA ARCHITEKTURY I WNĘTRZ
ARCHITEKT EWA MIROWSKA
ul. E. Ch. Majzela 7/48, 91-439 Łódź, tel. 042 656 84 84

PROJEKT WEWNĘTRZNEJ ORGANIZACJI RUCHU - STAN ISTNIEJĄCY

T2.2-01.1
nr rys.

treść rys.

STACJA PALIW ORLEN S.A. NR 4207 AGATÓWKA, 37-464 AGATÓWKA, UL. CENTRALNA 38
DZ. NR 1413/2, OBR. EW. 0007 PILCHÓW, JEDN. EW. 181806_2, ID. DZ. 181806_2.0007.1413/2
obiekt, lokalizacja

1:500
skala

ORLEN S.A., UL. CHEMIKÓW 7, 09-411 PŁOCK
inwestor

PW
stadium

opracował	projektował	weryfikował
mgr inż. arch. Anna Sapała	mgr inż. arch. Ewa Mirowska upr. nr 62/93/WŁ	

ARCHITEKTURA
branża

14.02.2026
data