
MAPA DO CELÓW PROJEKTOWYCH

Skala mapy		**1:500**
Nazwa miejscowości		**ROZDRAŻEW**
Jednostka ewidencyjna	identyfikator	**301205_2**
	nazwa	**ROZDRAŻEW**
Obręb ewidencyjny	identyfikator	**0009**
	nazwa	**ROZDRAŻEW**
Arkusz mapy		**4, 9**
Sekcja mapy		**6.162.14.17.1.2**
Nazwa układu współrzędnych	prostokątnych płaskich	**„2000"**
	układu wysokości	**„PL-EVRF2007"**
Oznaczenie granic obszaru, który był przedmiotem aktualizacji		
Data opracowania mapy		**02.07.2026r**
Oznaczenie kancelaryjne zgłoszenia pracy geodezyjnej		**GG.6640.855.2026**
Opracował		**mgr inż. Geodeta Bartosz Kotala**


Tomasz Kęsy GEOBONIT
Nowa Wieś 43
63-708 Rozdrażew
NIP 6211685630
tel. +48 662 184 730
e-mail: geobonit@vp.pl

inż. Tomasz Kęsy
GEODETA UPRAWNIONY
Nowa Wieś 43, 63-708 Rozdrażew
tel. 662-184-730
Upr. GGK Nr 23085 w zakresie 1 i 2

Jestem świadomy odpowiedzialności karnej za złożenie fałszywych oświadczeń. Oświadczam, że operat techniczny zawierający rezultaty prac geodezyjnych w wyniku których powstał niniejszy dokument uzyskał pozytywny wynik weryfikacji	
Identyfikator zgłoszenia prac geodezyjnych	GG.6640.855.2026
Organ służby geodezyjnej, który otrzymał zgłoszenie	STAROSTA KROTOSZYŃSKI POWIATOWY OŚRODEK DOKUMENTACJI GEODEZYJNEJ I KARTOGRAFICZNEJ
Wykonawca prac geodezyjnych	**Tomasz Kęsy GEOBONIT** **Nowa Wieś 43** **63-708 Rozdrażew** **NIP 6211685630** **tel. +48 662 184 730** **e-mail: geobonit@vp.pl**
Numer oraz data sporządzenia dokumentu zawierającego wyniki pozytywnej weryfikacji	Protokół weryfikacji nr 1 z 10.07.2026
Imię i nazwisko oraz nr uprawnień zawodowych kierownika prac	*inż. Tomasz Kęsy* *GEODETA UPRAWNIONY* *Nowa Wieś 43, 63-708 Rozdrażew* *tel. 662-184-730* *Upr. GGK Nr 23085 w zakresie 1 i 2*

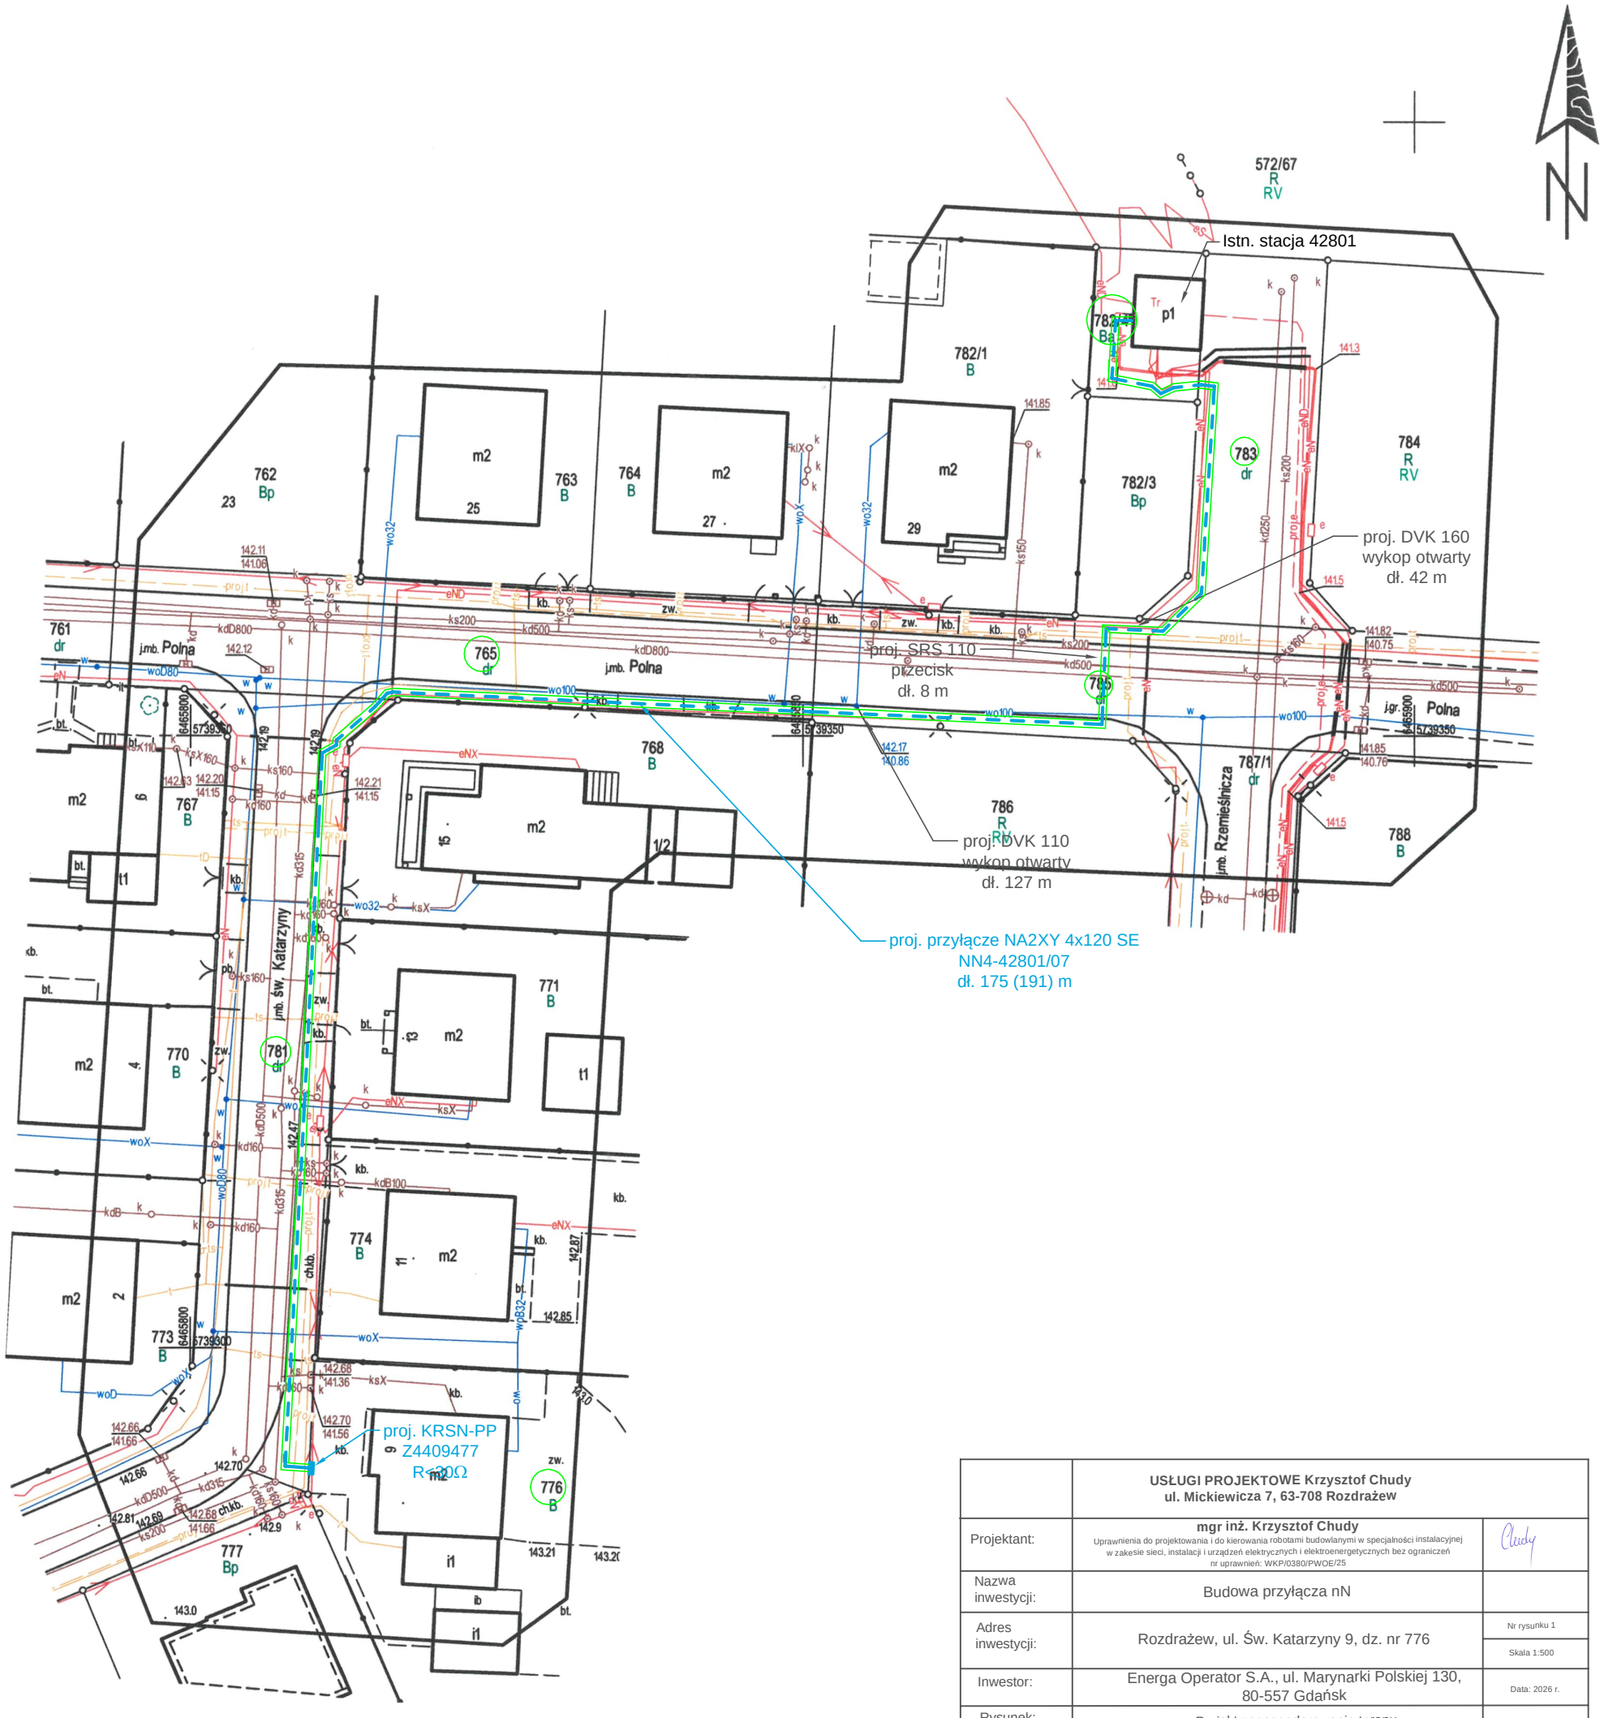


	USŁUGI PROJEKTOWE Krzysztof Chudy **ul. Mickiewicza 7, 63-708 Rozdrażew**	
Projektant:	**mgr inż. Krzysztof Chudy** Uprawnienia do projektowania i do kierowania robotami budowlanymi w specjalności instalacyjnej w zakresie sieci, instalacji i urządzeń elektrycznych i elektroenergetycznych bez ograniczeń nr uprawnień: WKP/0380/PWOE/25	Chudy
Nazwa inwestycji:	Budowa przyłącza nN	
Adres inwestycji:	Rozdrażew, ul. Św. Katarzyny 9, dz. nr 776	Nr rysunku 1 Skala 1:500
Inwestor:	Energa Operator S.A., ul. Marynarki Polskiej 130, 80-557 Gdańsk	Data: 2026 r.
Rysunek:	Projekt zagospodarowania terenu	OBI/44/2601188

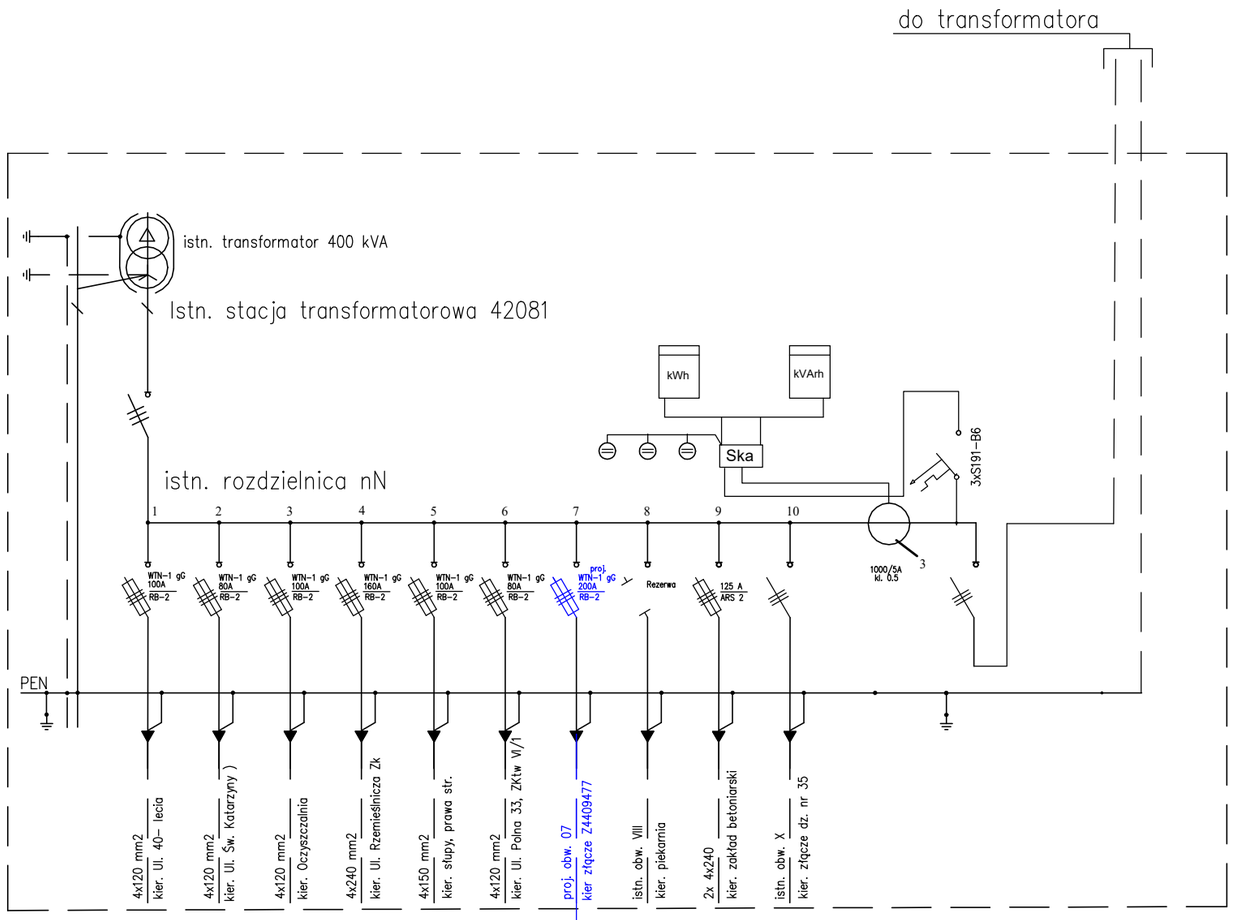

proj. przyłącze kablowe
NN4-42081/07
NA2XY 4x120 SE
dł. 175 (191) m

proj. KRSN-Pp/2R-NH2/1R-NH2/F
Z4409477
dz. 776

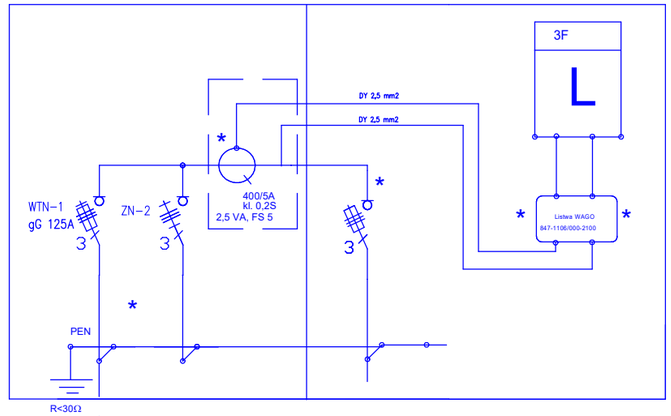

	USŁUGI PROJEKTOWE Krzysztof Chudy **ul. Mickiewicza 7, 63-708 Rozdrażew**	
Projektant:	**mgr inż. Krzysztof Chudy** Uprawnienia do projektowania i do kierowania robotami budowlanymi w specjalności instalacyjnej w zakesie sieci, instalacji i urządzeń elektrycznych i elektroenergetycznych bez ograniczeń nr uprawnień: WKP/0380/PWOE/25	
Nazwa inwestycji:	Budowa przyłącza nN	
Adres inwestycji:	Rozdrażew, ul. Św. Katarzyny 9, dz. nr 776	Nr rysunku 2 Skala 1:500
Inwestor:	Energa Operator S.A., ul. Marynarki Polskiej 130, 80-557 Gdańsk	Data: 2026 r.
Rysunek:	Schemat zasilania	OBI/44/2601188

WÓJT GMINY
ROZDRAŻEW

Rozdrażew, dn.01.06.2026r.

GK.7230.26.2026

DECYZJA

Na podstawie art. 104 ustawy z dnia 14 czerwca 1960 r. Kodeks postępowania administracyjnego (t.j. Dz. U. z 2026r. poz. 1691) oraz art. 39 ust. 3, 3a Ustawy z dnia 21 marca 1985 r. o drogach publicznych (t.j. Dz. U. z 2025r. poz. 889) a także § 97 ust. 1-4 Rozporządzenia Ministra Infrastruktury z dnia 24 czerwca 2022 r. w sprawie przepisów techniczno-budowlanych dotyczących dróg publicznych (t.j.Dz.U.2022 poz. 1518), po rozpatrzeniu wniosku Pana Krzysztofa Chudego zam. ul. Mickiewicza 7, 63-708 Rozdrażew działającego w imieniu ENERGA-OPERATOR SA., ul. Marynarki Polskiej 130, 80-557 Gdańsk

Wójt Gminy Rozdrażew
zezwala na lokalizację

przyłącza elektroenergetycznego niskiego napięcia w miejscowości **Rozdrażew, ul. św. Katarzyny (działka nr 781), ul. Polna (działka 765, 783, 785) do nieruchomości w miejscowości Rozdrażew, ul. św. Katarzyny (działka nr 776)** na następujących warunkach:

1. Projektowane przyłącze niskiego napięcia typu NA2XY na działkach drogowych będących własnością gminy wykonać metodą przecisków lub przewiertów sterowanych (pod drogą i zjazdami) oraz metodą wykopu.
2. Rury osłonowe o średnicy zewnętrznej d=160 mm zastosować na całej długości trasy ze względu na: istniejącą jezdnię, możliwość przebudowy drogi polegającą na poszerzeniu jezdni, istniejącą linię: wodociągową, energetyczną, telekomunikacyjną, kanalizacji deszczowej, kanalizacji sanitarnej, oświetlenia ulicznego oraz inne planowane sieci i przyłącza na długości trasy.
3. Przebieg linii należy odsunąć możliwie najdalej od krawędzi jezdni.
4. W przypadku kolizji z istniejącym zadrzewieniem należy wystąpić do tut. organu o zgodę na jego usunięcie zgodnie z przepisami.
5. Przed przystąpieniem do jakichkolwiek prac dokonać wideorejestracji istniejącego stanu drogi. Kopię wideorejestracji niezwłocznie przekazać do Urzędu Gminy.
6. Należy zachować normatywne odległości od istniejących i projektowanych sieci uzbrojenia terenu.
7. Właściciel drogi narzuca obowiązek wykonania badań zagęszczenia gruntu na wykopach zgodnie z obowiązującymi normami w obecności pracownika tut. Urzędu.
8. Przy robotach wykonywanych wykopem otwartym po zakończeniu prac nawierzchnię należy doprowadzić do stanu zastanego w dniu rozpoczęcia inwestycji.
9. W przypadku prowadzenia w poboczu drogi otwartego wykopu, którego krawędź przypada bliżej niż 50 cm od krawędzi jezdni należy utwardzić pobocze tłuczniem granitowym, którego warstwa po zagęszczeniu będzie nie mniejsza niż 15 cm.
10. W przypadkach przeprojektowania sieci należy ponownie wystąpić o uzgodnienie.
11. Po zakończeniu robót należy dostarczyć zarządcy drogi inwentaryzację geodezyjną powykonawczą z zaznaczonymi wbudowanymi urządzeniami lub obiektami, a teren pasa drogowego przywrócić do stanu pierwotnego.
12. Realizacja i koszty budowy związane z wykonaniem inwestycji, w tym usunięcie powstałych kolizji w trakcie prowadzenia robót leżą po stronie inwestora.
13. W przypadku naruszenia praw osób trzecich, spowodowania awarii urządzeń obcych w trakcie budowy, wypadków lub kolizji skutki będzie ponosić umieszczający urządzenia lub obiekty.
14. Nakłada się na Inwestora (Wykonawcę) obowiązek przedłożenia zatwierdzonego projektu organizacji ruchu lub informacji o sposobie zabezpieczenia robót wraz z wnioskiem o zezwolenie na zajęcie pasa drogowego.
15. Utrzymanie wnioskowanych urządzeń należy do ich posiadacza.
16. Jeżeli budowa, przebudowa lub remont drogi będzie wymagać przełożenia w/w urządzenia, koszt tego przełożenia ponosi właściciel w/w urządzenia lub obiektu, także w przypadku realizacji zadania przed upływem 4 lat od wydania decyzji.
17. Niniejsza zgoda **nie jest równoznaczna z zezwoleniem zarządcy drogi na zajęcie pasa drogowego, dotyczącego prowadzenia robót w pasie drogowym lub na umieszczenie urządzenia w pasie drogowym**, o które Wykonawca lub Inwestor powinien zwrócić się w trybie i na warunkach określonych w ustawie z dnia 21 marca 1985 r. o drogach publicznych Dz. U. z 2025r. poz. 889) jak również nie jest równoznaczna z uzyskaniem pozwolenia na budowę lub zgłoszeniem budowy albo wykonywania robót budowlanych zgodnie z ustawą z dnia 7 lipca 1994 r. Prawo budowlane (t.j. Dz. U. z 2025r. poz. 418)
18. Przed uzyskaniem pozwolenia na budowę lub zgłoszenia budowy projekt zagospodarowania działki lub terenu oraz projekt architektoniczno-budowlany urządzenia należy uzgodnić z zarządcą drogi.
19. Szczegółowy przebieg trasy zaznaczono na załączonym planie sytuacyjnym w skali 1:500 stanowiącym załącznik do niniejszej decyzji.

UZASADNIENIE

Pan Krzysztof Chudy, ul. Mickiewicza 7, 63-708 Rozdrażew działając w imieniu ENERGA-OPERATOR SA, ul. Marynarki Polskiej 130, 80-557 Gdańsk zwrócił się z wnioskiem o wyrażenie zgody na lokalizację w działkach drogowych przyłącza niskiego napięcia w miejscowości Rozdrażew, ul. św. Katarzyny (działka nr 781), ul. Polna (działki nr 765, 783, 785) do nieruchomości w miejscowości Rozdrażew, ul. św. Katarzyny (działka nr 776) załączając plan sytuacyjny z zaznaczonym przebiegiem przyłącza elektroenergetycznego NA2XY w skali 1:500.

Podstawą prawną do wydania decyzji w przedmiotowym zakresie stanowi art. 39 ust. 1 pkt 1,7 oraz art. 39 ust. 3, 3a ustaw y z dnia 21 marca 1985 r. o drogach publicznych (t.j. Dz. U. z 2025r. poz. 889). Art. 39 ust. 1 *pkt 1, 7 zabrania „dokonywania w pasie w drogowym czynności, które mogłyby powodować niszczenie lub uszkodzenie drogi i jej urządzeń albo zmniejszenie jej trwałości oraz zagrażać bezpieczeństwu ruchu drogowego. W szczególności zabrania się* ***lokalizacji lub umieszczania urządzeń obcych, przedmiotów i materiałów niezwiązanych z potrzebami zarządzania drogami lub potrzebami ruchu drogowego (...),*** *niszczenia rowów, skarp, nasypów i wykopów oraz samowolnego rozkopywania drogi". Z pozostałej* treści przepisów wynika, że *„w szczególnie uzasadnionych przypadkach (...) lokalizowanie w pasie drogowym* ***urządzeń obcych*** *oraz reklam, może nastąpić wyłącznie za zezwoleniem właściwego zarządcy drogi, wydanym w drodze decyzji administracyjnej(...). W decyzji określa się rodzaj inwestycji, sposób, miejsce i warunki jej umieszczenia w pasie drogowym oraz pouczenie inwestora."* Jednocześnie **urządzenie obce** w pasie drogowym niezwiązane funkcjonalnie z drogą, winno odpowiadać wymogom zawartym w § 97 ust. 1-4 Rozporządzenia Ministra Infrastruktury z dnia 24 czerwca 2022 r. w sprawie przepisów techniczno-budowlanych dotyczących dróg publicznych (t.j.Dz.U.2022 poz. 1518).

Wniosek rozpatrzono w zakresie działek drogowych nr 783, 765, 781, 785 do nieruchomości w miejscowości Rozdrażew, ul. św. Katarzyny działka nr 776.

Treść decyzji sformułowano w oparciu o przedłożony wniosek inwestora i wymogi wynikające z obowiązujących przepisów.

Wobec powyższego postanowiono jak w sentencji.

POUCZENIE

Od niniejszej decyzji służy odwołanie do Samorządowego Kolegium Odwoławczego w Kaliszu za pośrednictwem Wójta Gminy Rozdrażew w terminie 14 dni od jej doręczenia.

Przed upływem terminu do wniesienia odwołania strona może zrzec się prawa do wniesienia odwołania wobec organu administracji publicznej, który wydał decyzję. Z dniem doręczenia Wójtowi Gminy Rozdrażew oświadczenia o zrzeczeniu się prawa do wniesienia odwołania przez ostatnią ze stron postępowania, decyzja staje się ostateczna i prawomocna.

Załączniki:
1 egz. Planu sytuacyjnego

Zwolnione z opłaty skarbowej na podstawie art. 4, część III, ust. 44, kol. 4, pkt 9 załącznika do ustawy z dnia 16 listopada 2006 r. o opłacie skarbowej (t.j. Dz. U. z 2025r. poz. 1154 ze zm.).

Otrzymują:
1. ENERGA-OPERATOR SA
   ul. Marynarki Polskiej 130
   80-557 Gdańsk
   Adres korespondencyjny zgodnie z wnioskiem:
   Krzysztof Chudy
   ul. Mickiewicza 7
   63-708 Rozdrażew
2. A a

Wójt Gminy
mgr Mariusz Dymarski

Podmioty władające sieciami uzbrojenia terenu:		
Lp.	Oznaczenie podmiotu oraz imię i nazwisko osoby, która ten podmiot reprezentuje:	Stanowisko/treść uwagi
1.	ENERGA Operator S.A. Oddział w Kaliszu Rejon Dystrybucji Jarocin _____ Radosław Michniewski	pozytywne bez uwag _____ Brak uwag.
2.	Eoś sp. z o.o _____ Bartosz Żyżniewski	pozytywne z uwagami _____ Uzgadnia się z uwagą: w pobliżu infrastruktury oświetlenia prace prowadzić ręcznie z zachowaniem szczególnej ostrożności, dopuszcza się istnienie niezinwentaryzowanej infrastruktury oświetlenia. W miejscach zbliżeń zachować normatywne odległości. W miejscach skrzyżowań z kablami oświetlenia na kable należy nałożyć rury osłonowe dwudzielne o średnicy min 75mm. Wszelkie szkody oraz ewentualne kolizje wynikłe w trakcie prac Inwestor usunie własnym kosztem i staraniem. O terminie rozpoczęcia prac powiadomić spółkę EOŚ przynajmniej z 14 dniowym wyprzedzeniem.
3.	Fiberhost S.A. _____ Hubert Kolasiński	pozytywne z uwagami _____ Warunki jakie należy spełnić przy realizacji robót na infrastrukturze FIBERHOST S.A.: 1. Lokalizację podziemnych urządzeń telekomunikacyjnych należy potwierdzić w terenie za pomocą przekopów próbnych. 2. Inwestor/Wykonawca zobowiązany jest do zabezpieczenia przed uszkodzeniem infrastruktury FIBERHOST S.A. w sposób umożliwiający dalszą eksploatację, konserwację, modernizację czy naprawę. 3. Termin prac należy zgłosić, z co najmniej 3-tygodniowym wyprzedzeniem, do Network Operations Center, tel. (61) 222 22 11 oraz prace.planowe@fiberhost.com. 4. Zobowiązuje się Inwestora i Wykonawcę robót do prowadzenia prac w sposób wykluczający możliwość powstania awarii sieci lub urządzeń FIBERHOST S.A. W przypadku uszkodzenia w trakcie prowadzenia robót, infrastruktury FIBERHOST S.A. należy ją zabezpieczyć i bezwzględnie powiadomić FIBERHOST S.A. tel. (61) 222 22 11. Inwestor ponosi odpowiedzialność materialną i karną wynikającą z Kodeksu Cywilnego za spowodowanie uszkodzeń infrastruktury FIBERHOST S.A. w czasie wykonywania robót oraz za szkody, które mogłyby powstać w przyszłości na skutek przeprowadzonych robót w tym strat tytułem braku transmisji, tj. w szczególności strat powstałych w związku z karami wynikającymi z łączących FIBERHOST z abonentami

		Service-Level Agreement. 5. Wszelkie prace wykonywane w pobliżu infrastruktury FIBERHOST S.A. (skrzyżowania lub zbliżenia) czy też prace związane z przebudową infrastruktury należy wykonać ręcznie zgodnie z obowiązującymi przepisami, z należytą ostrożnością, zachowując normatywne odległości, pod nadzorem osoby wskazanej przez jej właściciela (FIBERHOST S.A.). Koszt płatnego nadzoru wynosi 200 zł netto + VAT za jedną roboczogodzinę. Zabezpieczyć dwudzielnymi rurami grubościennymi na koszt Inwestora. Przed zasypaniem miejsca zabezpieczeń podlegają odbiorowi przez służby techniczne FIBERHOST S.A. 6. Przy natrafieniu w trakcie wizji lokalnej dokonywanej przez projektanta lub podczas robót ziemnych, na urządzenia FIBERHOST S.A. nie naniesione na podkład mapowy, należy je zabezpieczyć i powiadomić FIBERHOST S.A. w celu ustalenia trybu dalszego postępowania. 7. W przypadku konieczności przebudowy lub przemieszczenia urządzeń telekomunikacyjnych FIBERHOST S.A., Inwestor opracuje dokumentację projektowo-kosztorysową zgodnie z normą ZN-15/OPL-004, która musi być uzgodniona i zaakceptowana przez przedstawiciela FIBERHOST S.A. oraz zleci wykonanie robót firmie specjalistycznej na własny koszt. W przypadku konieczności poniesienia kosztów przez FIBERHOST S.A., Inwestor przedstawi ich skosztorysowaną wartość do akceptacji przez FIBERHOST S.A. 8. Ewentualne przebudowy kabli światłowodowych należy dokonać w godzinach nocnych (od 24:00 do 6:00). 9. Ewentualne prace związane z przebudową infrastruktury zostaną protokolarnie odebrane przez osobę wskazaną przez właściciela infrastruktury (FIBERHOST S.A.). 10. W przypadku konieczności przebudowy sieci, po zakończeniu prac Inwestor jest zobowiązany do przekazania dokumentacji powykonawczej przebudowanej sieci która jest warunkiem odbioru prac. 11. Zmiany posadowienia istniejącej infrastruktury telekomunikacyjnej należy powykonawczo nanieść na mapy i dostarczyć do FIBERHOST S.A. w formie inwentaryzacji geodezyjnej w terminie 3 miesięcy od zakończenia prac.
4.	Kółko Rolnicze Rozdrażew _____	pozytywne bez uwag _____ Należycie zawiadomiony podmiot nie uczestniczył w naradzie.
5.	NETIA S.A. _____ Jerzy Urbański	pozytywne bez uwag _____ Brak uwag.
6.	Operator Gazociągów Przesyłowych GAZ-SYSTEM S.A. Oddział w Poznaniu _____ Agnieszka Friebe	pozytywne bez uwag _____ Brak uwag.
7.	Operator WSS sp. z o.o. _____ Hubert Kolasiński	pozytywne z uwagami _____ WSS S.A. Wysogotowo, ul. Wierzbowa 84, 62-081 Przeźmierowo, informuje, iż na dzień 10.08.2026,

		we wskazanej lokalizacji nie występuje infrastruktura WSS S.A. będąca w kolizji z opracowywanym projektem. Przy natrafieniu w trakcie wizji lokalnej dokonywanej przez projektanta lub podczas robót ziemnych, na urządzenia WSS S.A. nie naniesione na podkład mapowy, należy je zabezpieczyć i powiadomić WSS S.A. (tel. 61 222 10 00) w celu ustalenia trybu dalszego postępowania.
8.	ORANGE POLSKA S.A. Dział Zarządznia Zasobami Infrastruktury i Obsługi Klienta w Łodzi _____	pozytywne bez uwag _____ Należycie zawiadomiony podmiot nie uczestniczył w naradzie.
9.	ORLEN S.A. Oddział PGNiG w Odolanowie _____	pozytywne bez uwag _____ Należycie zawiadomiony podmiot nie uczestniczył w naradzie.
10.	PHU JARANET Jarosław Wszół _____	pozytywne bez uwag _____ Należycie zawiadomiony podmiot nie uczestniczył w naradzie.
11.	PKP TELKOL Sp. z o.o. Region Zachodni w Poznaniu _____ Tomasz Grupa	nie dotyczy _____ Nie dotyczy.
12.	Polska Spółka Gazownictwa Sp. z o.o. Oddział Zakład Gazowniczy w Poznaniu _____ Marek Janicki	nie dotyczy _____ Nie dotyczy.
13.	Przedsiębiorstwo "PROMAX" Spółka Jawna Zofia Fórmanek-Okrój, Wiesław Okrój _____ Łukasz Dembiński	nie dotyczy _____ Nie dotyczy.
14.	ZAPNET Karol Zapart Sp. j. _____ Michał Kubiak	nie dotyczy _____ Nie dotyczy.
Wójt/burmistrz/prezydent miasta według właściwości miejscowej:		
Lp.	Oznaczenie organu oraz imię i nazwisko osoby upoważnionej przez organ:	Stanowisko/treść uwagi
1.	Gmina Rozdrażew _____	pozytywne bez uwag _____ Należycie zawiadomiony podmiot nie uczestniczył w naradzie.

Uwaga własna przewodniczącego:		
Lp.	Oznaczenie podmiotu oraz imię i nazwisko:	Stanowisko/treść uwagi
1.	Przewodniczący Narady Koordynacyjnej w Krotoszynie _____	pozytywne bez uwag _____ Brak uwag.