
Obszar oddziaływania projektowanego obiektu (art.3„pkt.20 ustawy Prawo Budowlane) został zaprojektowany w całości na działkach : dz.330/95 Kajkowo gm. Ostróda

a) Rozporządzenie Ministra Infrastruktury z dnia 12-kwietnia 2012r. w sprawie warunków technicznych ,jakim powinne odpowiadać budynki i ich usytuowanie.
b) Ustawy z dnia 27 kwietnia 2001.Prawo ochrony środowiska ,
c) Ustawy z dnia 27marca 2013r.(Prawo Budowlane)

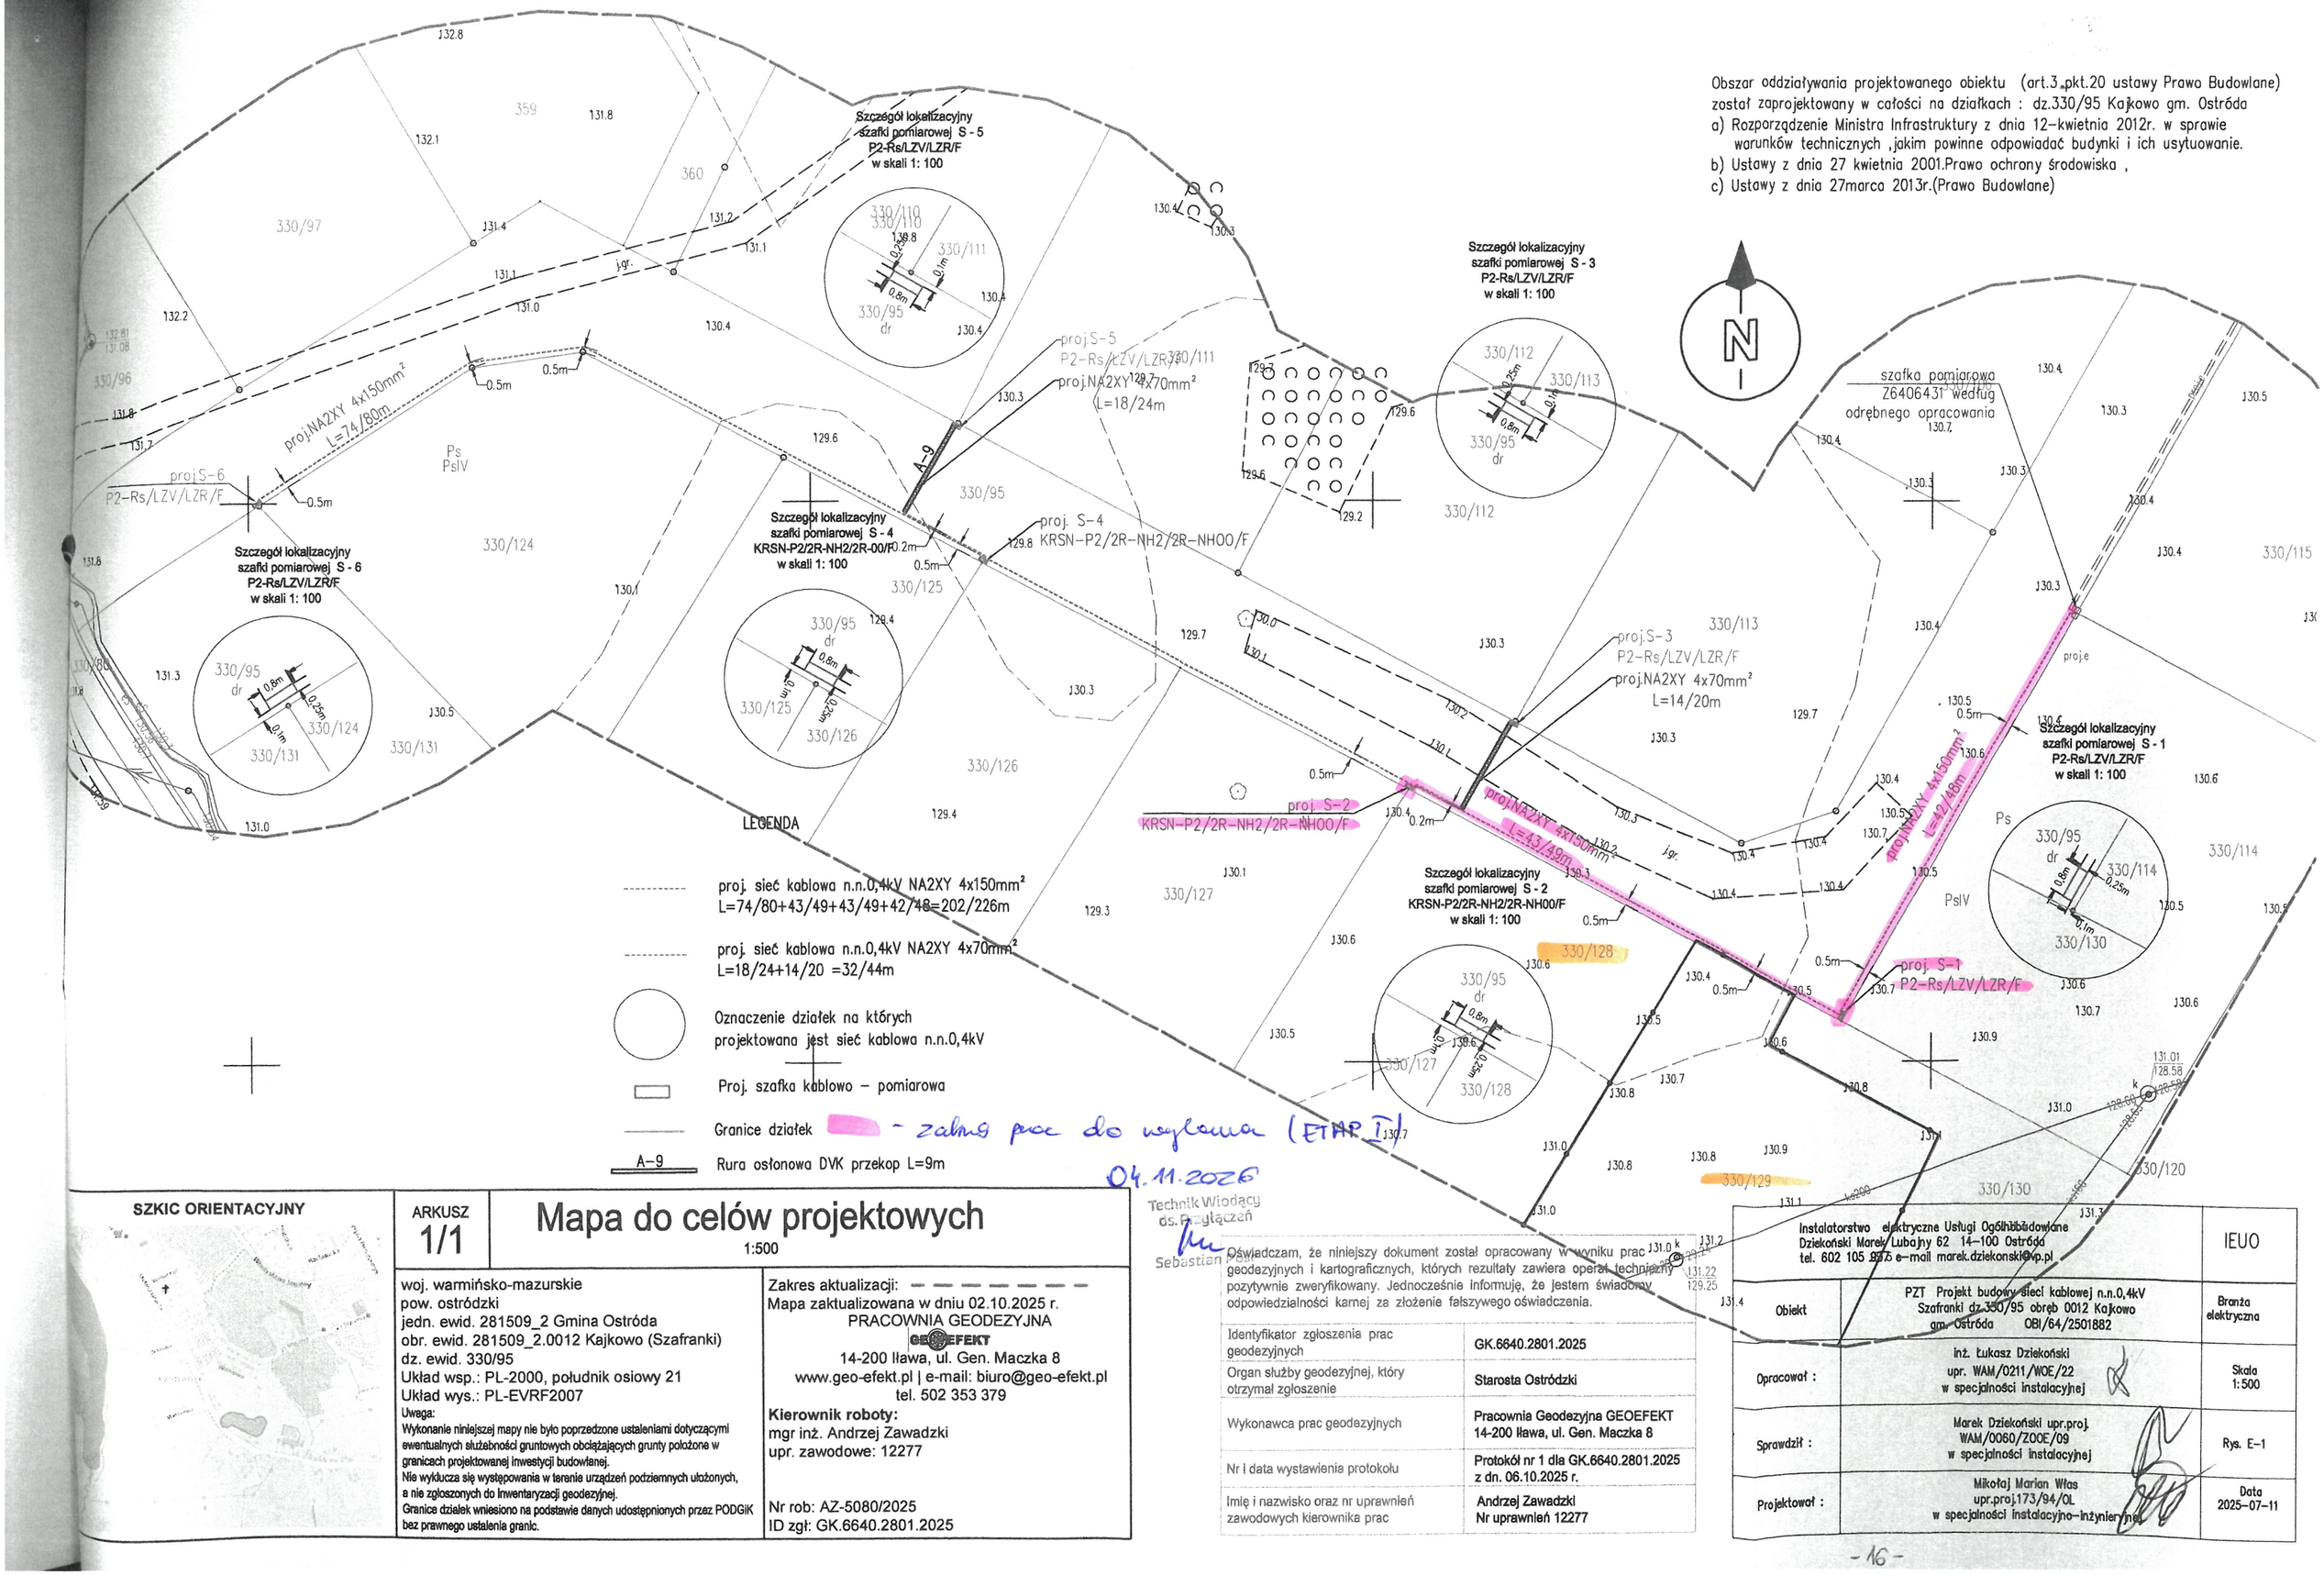

LEGENDA

- proj. sieć kablowa n.n.0,4kV NA2XY 4x150mm² L=74/80+43/49+43/49+42/48=202/226m
- proj. sieć kablowa n.n.0,4kV NA2XY 4x70mm² L=18/24+14/20 =32/44m
- Oznaczenie działek na których projektowana jest sieć kablowa n.n.0,4kV
- Proj. szafka kablowo – pomiarowa
- Granice działek — zakres prac do wydania (ETAP I)
- A-9 Rura osłonowa DVK przekop L=9m

04.11.2026
Technik Wiodący ds. Przyłączeń
Sebastian [illegible]

SZKIC ORIENTACYJNY

ARKUSZ 1/1

Mapa do celów projektowych

1:500

woj. warmińsko-mazurskie
pow. ostródzki
jedn. ewid. 281509_2 Gmina Ostróda
obr. ewid. 281509_2.0012 Kajkowo (Szafranki)
dz. ewid. 330/95
Układ wsp.: PL-2000, południk osiowy 21
Układ wys.: PL-EVRF2007

Uwaga:
Wykonanie niniejszej mapy nie było poprzedzone ustaleniami dotyczącymi ewentualnych służebności gruntowych obciążających grunty położone w granicach projektowanej inwestycji budowlanej.
Nie wyklucza się występowania w terenie urządzeń podziemnych ułożonych, a nie zgłoszonych do Inwentaryzacji geodezyjnej.
Granice działek wniesiono na podstawie danych udostępnionych przez PODGiK bez prawnego ustalenia granic.

Zakres aktualizacji: - - - - - - - - - -
Mapa zaktualizowana w dniu 02.10.2025 r.
PRACOWNIA GEODEZYJNA
GEOEFEKT
14-200 Iława, ul. Gen. Maczka 8
www.geo-efekt.pl | e-mail: biuro@geo-efekt.pl
tel. 502 353 379

Kierownik roboty:
mgr inż. Andrzej Zawadzki
upr. zawodowe: 12277

Nr rob: AZ-5080/2025
ID zgł: GK.6640.2801.2025

Oświadczam, że niniejszy dokument został opracowany w wyniku prac geodezyjnych i kartograficznych, których rezultaty zawiera operat techniczny pozytywnie zweryfikowany. Jednocześnie informuję, że jestem świadomy odpowiedzialności karnej za złożenie fałszywego oświadczenia.

Identyfikator zgłoszenia prac geodezyjnych	GK.6640.2801.2025
Organ służby geodezyjnej, który otrzymał zgłoszenie	Starosta Ostródzki
Wykonawca prac geodezyjnych	Pracownia Geodezyjna GEOEFEKT 14-200 Iława, ul. Gen. Maczka 8
Nr i data wystawienia protokołu	Protokół nr 1 dla GK.6640.2801.2025 z dn. 06.10.2025 r.
Imię i nazwisko oraz nr uprawnień zawodowych kierownika prac	Andrzej Zawadzki Nr uprawnień 12277

Instalatorstwo elektryczne Usługi Ogólnobudowlane Dziekoński Marek Lubajny 62 14-100 Ostróda tel. 602 105 [illegible] e-mail marek.dziekonski@vp.pl		IEUO
Obiekt	PZT Projekt budowy sieci kablowej n.n.0,4kV Szafranki dz.330/95 obręb 0012 Kajkowo gm. Ostróda OBI/64/2501882	Branża elektryczna
Opracował :	inż. Łukasz Dziekoński upr. WAM/0211/WOE/22 w specjalności instalacyjnej	Skala 1:500
Sprawdził :	Marek Dziekoński upr.proj. WAM/0060/ZOOE/09 w specjalności instalacyjnej	Rys. E-1
Projektował :	Mikołaj Marian Włas upr.proj.173/94/OL w specjalności instalacyjno-inżynieryjnej	Data 2025-07-11