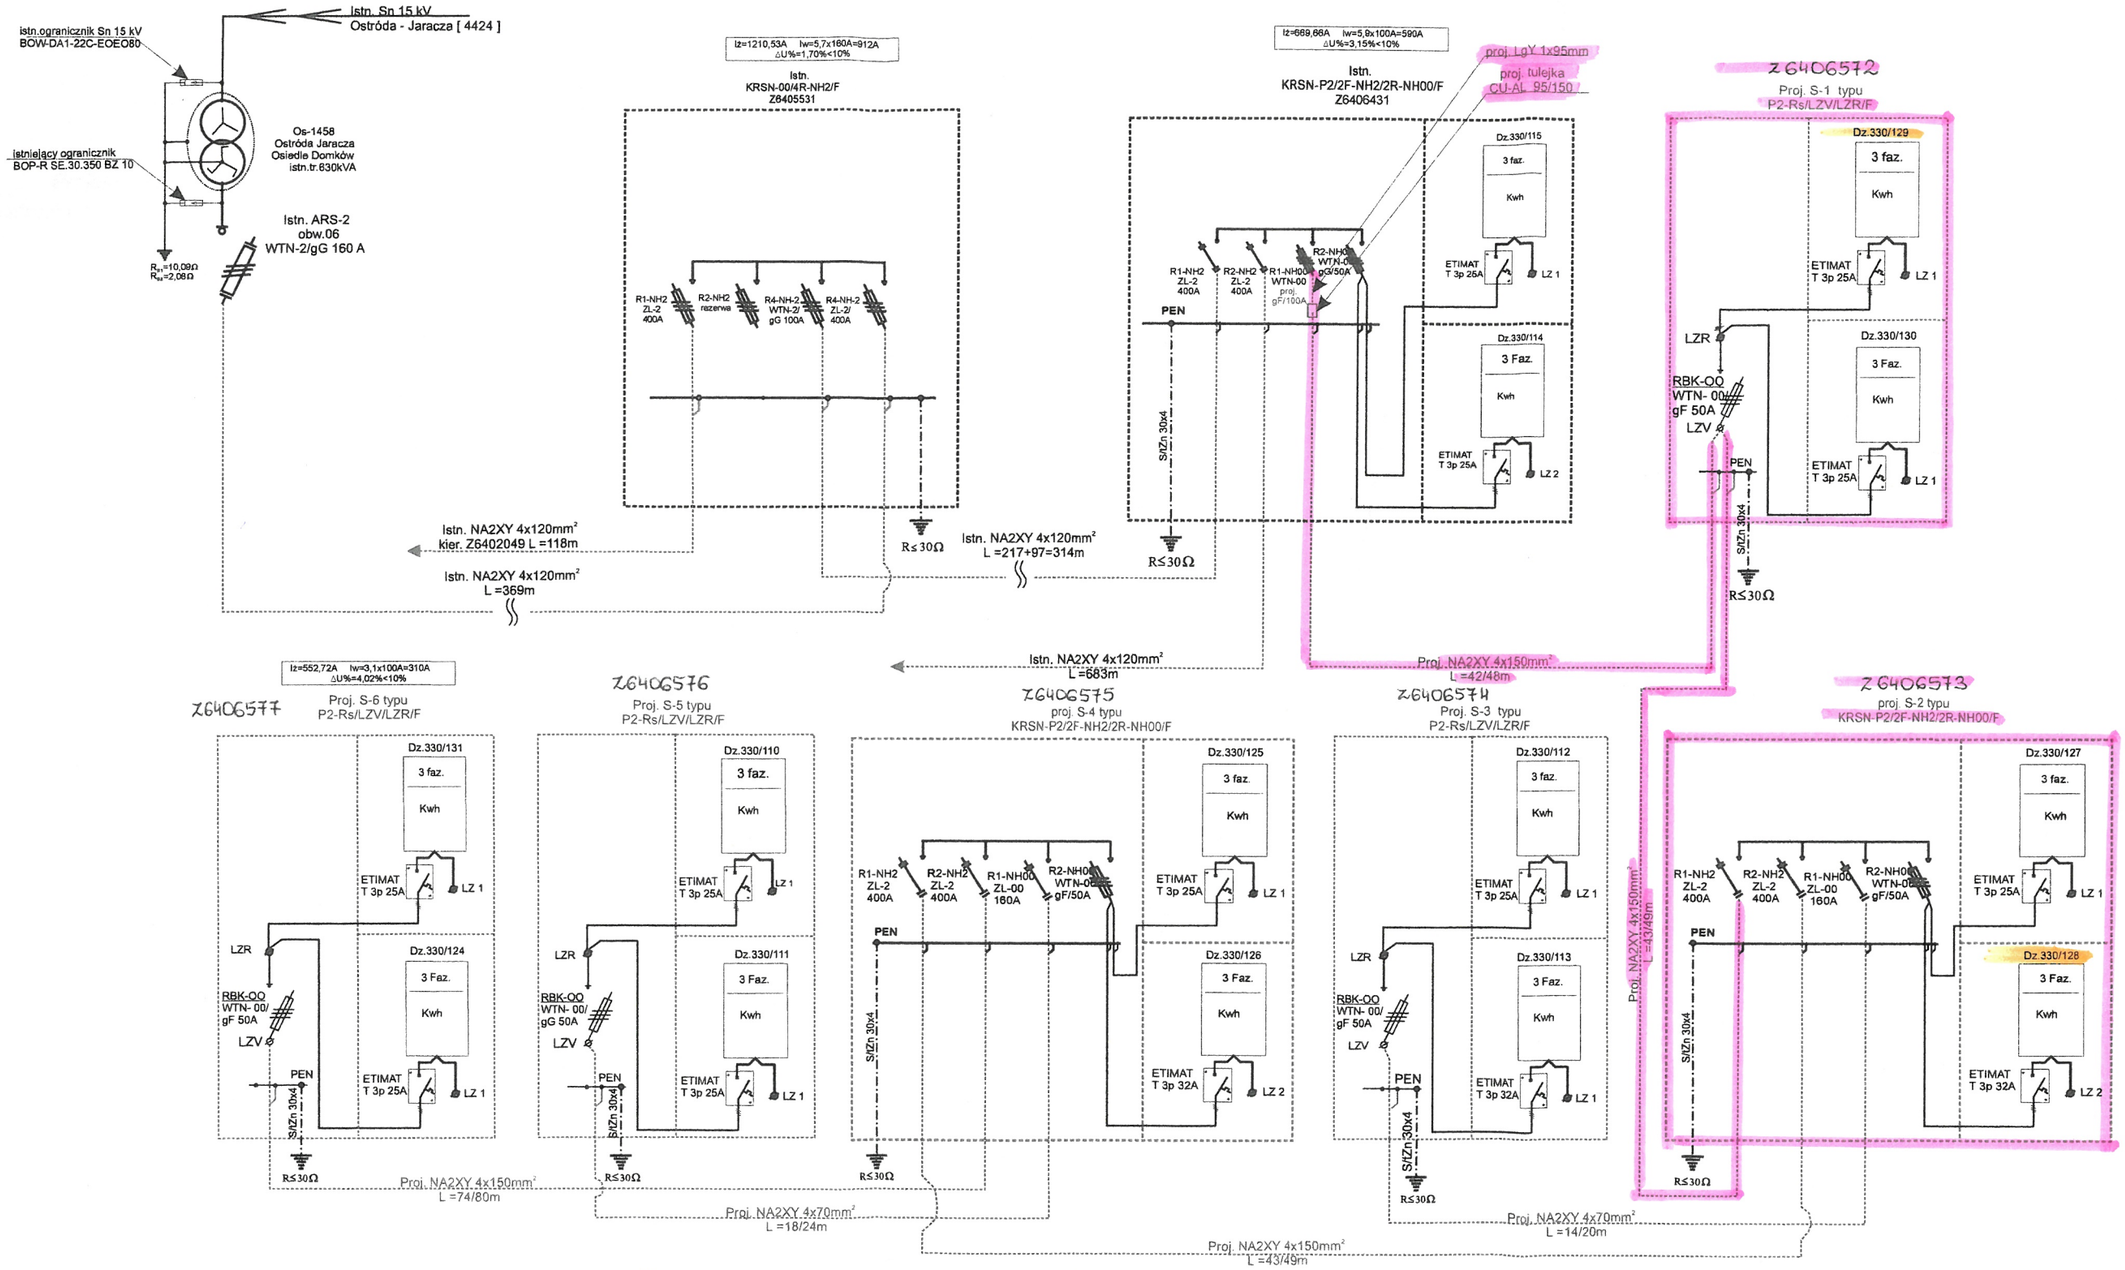


- zakres prac do wykonania (ETAP I)

04.11.2026
Technik Wiodący
ds. Przyłączeń
Sebastian Pose

Legenda:

projektowany kabel

1) YAKXS 4x150mm²
   a) 42/48
   b) 43/49m
   c) 43/49m
   d) 74/80m
   Razem=202/226m

2) YAKXS 4x70mm²
   a) 14/20
   b) 18/24
   Razem = 32/44m

Instalatorstwo Elektryczne Usługi Ogólnobudowlane Marek Dziekoński Lubajny 62 14-100 Ostróda tel.602 105 937 e-mail:marek.dziekonski@vp.pl		IEUO
Obiekt Temat	Schemat jednokreskowy sieci kablowej n.n04kV ze stacji Ostróda Jaracza Osiedle Domków Os-1458 OBI/64/2501882	Elektryczna
		Skala b / s
Opracował	inż. Łukasz Dziekoński upr. WAM/0211/WOE/22 w specjalności instalacyjnej	Rys. E - 1
Sprawdził	Dziekoński Marek upr.proj. WAM/0060/ZOOE/09 w specjalności instalacyjnej	Data 2025-11-05