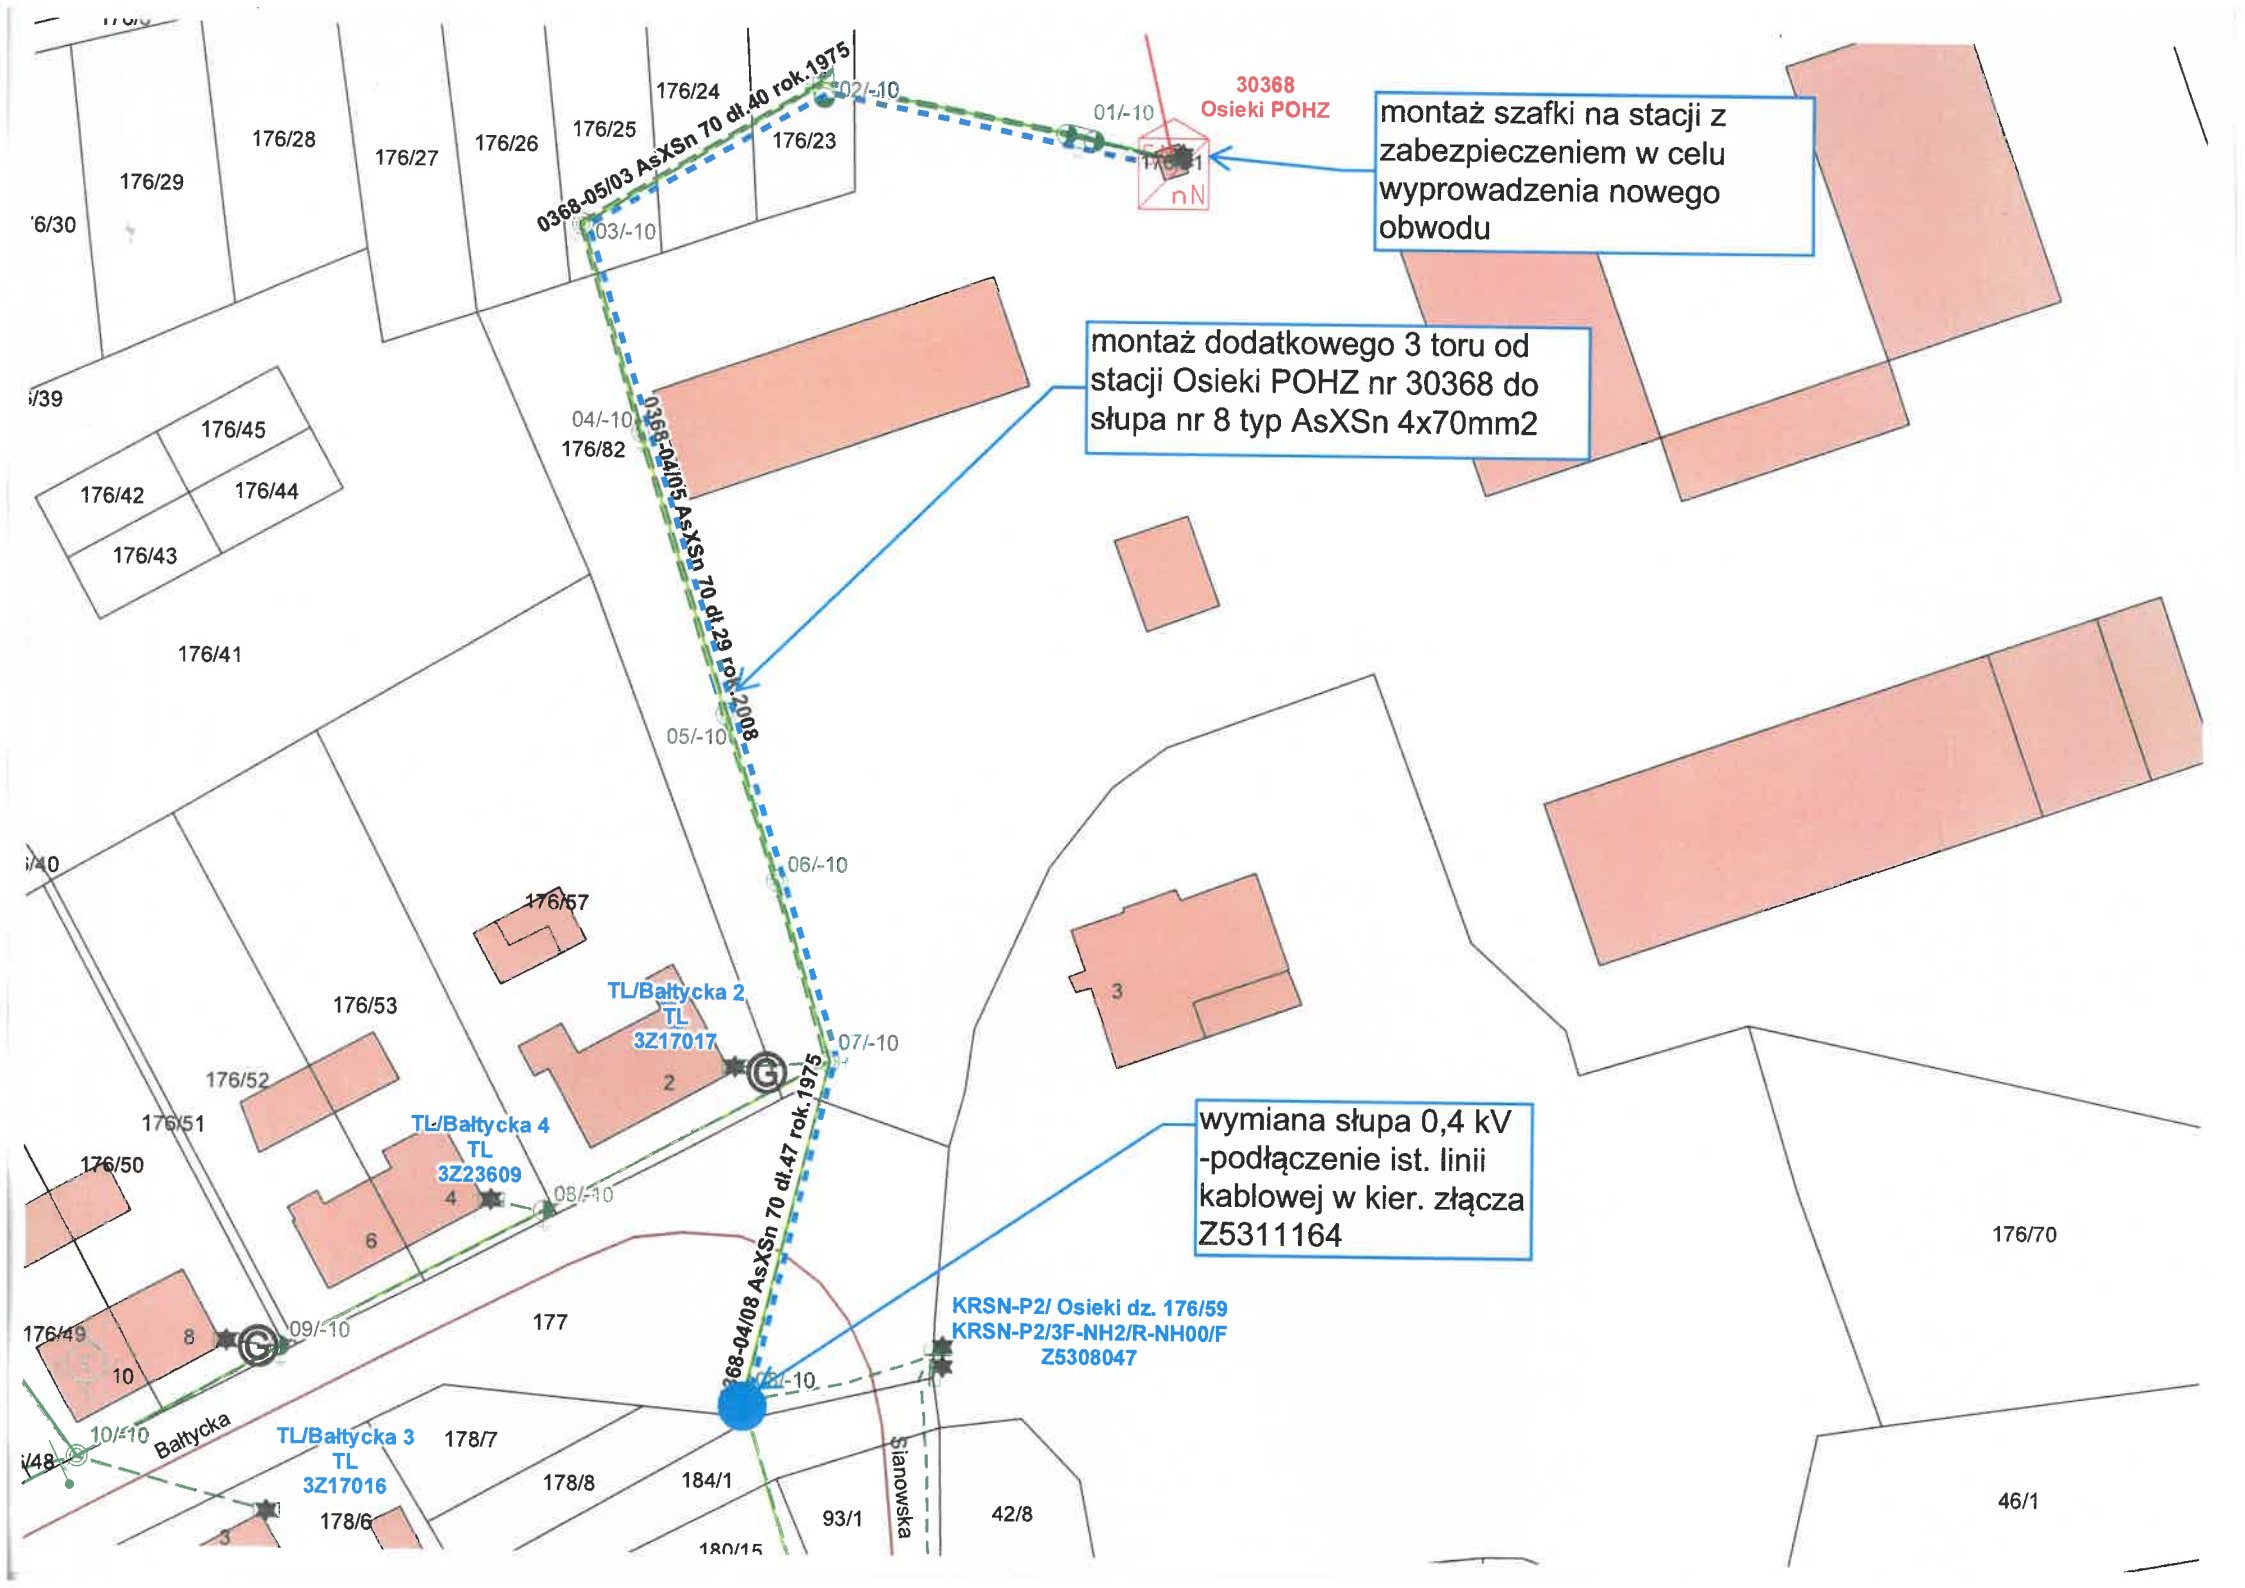

montaż szafki na stacji z zabezpieczeniem w celu wyprowadzenia nowego obwodu
montaż dodatkowego 3 toru od stacji Osieki POHZ nr 30368 do słupa nr 8 typ AsXSn 4x70mm2
wymiana słupa 0,4 kV -podłączenie ist. linii kablowej w kier. złącza Z5311164
30368 Osieki POHZ
01/-10
02/-10
03/-10
04/-10
05/-10
06/-10
07/-10
08/-10
09/-10
10/-10
0368-05/03 AsXSn 70 dł.40 rok.1975
0368-04/05 AsXSn 70 dł.29 rok.2008
0368-04/08 AsXSn 70 dł.47 rok.1975
TL/Bałtycka 2 TL 3Z17017
TL/Bałtycka 4 TL 3Z23609
TL/Bałtycka 3 TL 3Z17016
KRSN-P2/ Osieki dz. 176/59 KRSN-P2/3F-NH2/R-NH00/F Z5308047
Bałtycka
Sianowska
176/23
176/24
176/25
176/26
176/27
176/28
176/29
176/30
176/39
176/41
176/42
176/43
176/44
176/45
176/50
176/51
176/52
176/53
176/57
176/70
176/82
177
178/6
178/7
178/8
180/15
184/1
93/1
42/8
46/1