Przyłącze elektroenergetyczne kablowe 0,4 kV ze złączem kablowym.

Nr	Podstawa	Opis robót	Jm	Ilość
		I Roboty kablowe		
1	Kalkulacja indywidualna	Usługi geodezyjne - wytyczenie trasy linii kablowej 0,4 kV , oraz inwentaryzacja powykonawcza	kpl	1,000
2	KNR 2-01 0701/02	Kopanie rowów kablowych w gruncie kategorii III o szerokości dna do 0,4m i głębokości do 0,8 m	m	58,000
3	KNR 5-10w 0303/03	Układanie w wykopie rur ochronnych AROT - DVK 110 mm	m	10,000
4	KNR 5-10w 0301/01	Nasypanie warstwy piasku gr.10cm na dnie rowu kablowego o szer.do 0,4m	m	58,000
5	KNR 2-01 0704/02	Zasypywanie rowów kablowych w gruncie kategorii III o szerokości dna do 0,4m i głębokości do 0,8m	m	58,000
		II Układanie kabla YAKXS 4x120 mm2		
1	KNR 5-10w 0103/02	Ręczne układanie w rowach kablowych kabli wielożyłowych YAKXS 4x120mm (48x1,04)m	m	50,000
2	KNR 5-10w 0114/02	Układanie w rurach kabli wielożyłowych YAKXS 4x120 mm2.(10) m	m	10,000
3	KNR 5-10w 0114/02	Układanie w złączach kablowych kabli YAKXS 4x120mm2 (2x2 m)	m	4,000
4	KNR 5-10w 0601/07	Obróbka na sucho kabli energetycznych na napięcie do 1kV 4-żyłowych o przekroju do 120 mm2	szt	2,000
		III Montaż uziomów (kpl 1)		
1	KNR 5-08 0608/07	Układanie taśmy stalowej do 120mm2 w rowach kablowych	m	10,000
2	KNR 5-08u2 0018/03	Montaż uziomów pogrążalnych ze stali profilowanej ocynkowanych - metodą: młoty ręczne w gruncie kat.III, Pręty o średnicy fi16mm , i długości 1500 mm)	kpl	4,000
		IV Montaz złącza kablowego		
1	KNR 2-01 0707/02	Wykopy ręczne wraz z zasypaniem dla złacza kablowego w gruncie kat. III (szt. 1)	m3	0,500
2	KSNR 5 0101/04	Montaż kablowej rozdzielnicy szafowej typu KSRN-P2/2F-NH2/2R-NH00/F	kpl	1,000
		IV Pomiary pomontażowe		
1	KNP 18-13 1346/01	Ochrona odgromowa - pomiar rezystancji uziemienia złącza kablowego	szt	1,000
2	KNP 18-13 1346/04	Ochrona przeciwporażeniowa - badanie ochrony od porażeń w złaczu	szt	1,000
3	KNP 18-13 1327/02	Pomiar linii kablowych do 1kV - linia kablowa 4-żyłowa	odc/kabla	1,000

Zachodniopomorski Wojewódzki
Konserwator Zabytków
w Szczecinie
ul. Pawła VI 3, 71-459 Szczecin
tel. 91 433 70 66/82, 488 18 04

Koszalin, 20 sierpnia 2026 r.

ZArch.K.5183.517.2026.EK

Andrzej Łukaszewicz
Chłopska Kępa 66
76-024 Świeszyno

Dotyczy: budowy przyłącza energetycznego kablowego 0,4 kV do zasilenia budynku mieszkalnego na działce nr 49/6 w miejscowości Gleźnowo, gmina Darłowo

W nawiązaniu do pisma z dnia 28 lipca 2026 r. (wpłynęło: 29.07.2026 r.), w sprawie zaopiniowania inwestycji polegającej na budowie przyłącza energetycznego kablowego 0,4 kV do zasilenia budynku mieszkalnego na działce nr 49/6 w miejscowości Gleźnowo, planowane prace na działkach nr 48/1, 49/6 obręb Gleźnowo, gmina Darłowo, Zachodniopomorski Wojewódzki Konserwator Zabytków w Szczecinie, działając na podstawie art. 27 Ustawy o ochronie zabytków i opiece nad zabytkami z dnia 23 lipca 2003 r. (t.j. Dz.U. z 2024 r. poz. 1292 ze zm.), uprzejmie informuje, iż:
1/ przedmiotowa inwestycja zlokalizowana jest na terenie strefy WIII stanowiska archeologicznego zewidencjonowanego jako: Gleźnowo stan. 4, AZP 11-22/25;

2/ prace ziemne prowadzone na terenie stanowisk archeologicznych przyczyniają się do zniszczenia warstw kulturowych, obiektów wziemnych i ruchomych zabytków archeologicznych związanych z osadnictwem pradziejowym i średniowiecznym, dlatego wiążą się z koniecznością przeprowadzenia interwencyjnych badań archeologicznych;

3/ w związku z powyższym, zgodnie z art. 31 ust. 1a, art. 36 ust. 1 pkt 5 ww. Ustawy oraz Rozporządzeniem Ministra Kultury i Dziedzictwa Narodowego z dnia 2 sierpnia 2018 r. w sprawie prowadzenia prac konserwatorskich, prac restauratorskich i badań konserwatorskich przy zabytku wpisanym do rejestru zabytków albo na Listę Skarbów Dziedzictwa oraz robót budowlanych, badań architektonicznych i innych działań przy zabytku wpisanym do rejestru zabytków, a także badań archeologicznych i poszukiwań zabytków (tj. Dz.U. z 2021 r. poz. 81), Inwestor zobowiązany jest do:
1. Zlecenia przeprowadzenia interwencyjnych badań archeologicznych wyspecjalizowanej jednostce badawczej (osobie prawnej lub fizycznej).
2. Uzyskania stosownego pozwolenia Zachodniopomorskiego Wojewódzkiego Konserwatora Zabytków na prowadzenie badań archeologicznych przed przystąpieniem do prac ziemnych.
Pozwolenie zostanie wydane na wniosek Inwestora zawierający:
a/ program badań archeologicznych;
b/ dokument potwierdzający prawo do dysponowania terenem;
c/ mapę w skali 1: 10 000 lub większej, umożliwiającą lokalizację inwestycji w obrębie stanowiska archeologicznego;
3. Prowadzenia prac ziemnych związanych z realizacją inwestycji pod nadzorem archeologa:
a/ w przypadku odkrycia obiektu zabytkowego lub warstwy kulturowej należy obiekt lub warstwę wyeksplorować i sporządzić dokumentację naukowo-konserwatorską;
b/ dokumentacja konserwatorska winna zawierać m.in.: plan zbiorczy odkrytych obiektów, sprawozdanie z opisem zadokumentowanych warstw i obiektów wraz z ich nr inwentarzowym, inwentarze zabytków wydzielonych i masowych oraz wykonanej dokumentacji rysunkowej i fotograficznej, fotografie obiektów i warstw, karty katalogowe zabytków wydzielonych, wykaz form wydzielonych zabytków ruchomych;

c/ ruchomy materiał zabytkowy należy zakonserwować i zabezpieczyć.

Załącznik: projekt zagospodarowania terenu (1 egz.)

Z up. ZACHODNIOPOMORSKIEGO
WOJEWÓDZKIEGO KONSERWATORA ZABYTKÓW
Kierownik Delegatury w Koszalinie
mgr Grzegorz Piechota

Otrzymują:
1. Adresat
2. a/a

Sprawę prowadzi: insp. ds. zabytków archeologicznych mgr Ewa Kozak
Delegatura Wojewódzkiego Urzędu Ochrony Zabytków, ul. Zwycięstwa 125, 75-602 Koszalin
tel. 094 3408152 w. 21 fax 094 3411283
http://www.wkz.szczecin.pl e-mail: koszalin@wkz.szczecin.pl

Sławno, dn. 11.09.2026 r.

STAROSTA SŁAWIEŃSKI

Znak sprawy: GK.6630.216.2026

PROTOKÓŁ Z NARADY KOORDYNACYJNEJ

zakończonej w dniu 11.09.2026 r.
w sprawie usytuowania projektowanej sieci uzbrojenia terenu

Przedmiot narady:	PROJEKT PRZYŁĄCZA ELEKTROENERGETYCZNEGO KABLOWEGO 0,4 kV - PODZIEMNEGO
Lokalizacja:	GLEŹNOWO DZ. 49/8, 48/2 OBR. 0010 GLEŹNOWO GM. DARŁOWO
Wnioskodawca:	ŁUKASZEWICZ ANDRZEJ Chłopska Kępa 66, 76-024 Chłopska Kępa
Inwestor:	ENERGA OPERATOR S.A Z SIEDZIBĄ W GDAŃSKU, ODDZIAŁ W KOSZALINIE ul. Morska 10, 75-950 Koszalin
Projektant:	ANDRZEJ ŁUKASZEWICZ Inne upr.: budowlane: Upr. 132/70
Przewodniczący:	Zastępca Naczelnika Wydziału Geodezji, Kartografii i Katastru, Maciej Rusak
Sposób przeprowadzenia narady:	elektroniczny
Data wpływu:	01.09.2026 r.

Stanowisko Przewodniczącego:

Przed przystąpieniem do prac wykonawczych należy sprawdzić położenie punktów granicznych w terenie (§ 31 ust.1 pkt.2 rozporządzenia w sprawie standardów technicznych Dz. U. 2022.1670).
Punkty graniczne chroni Kodeks Cywilny oraz Ustawa Prawo Geodezyjne i Kartograficzne (art. 38. Właściciele lub inne osoby władające nieruchomościami
(gruntami) są obowiązane do ochrony znaków granicznych).

Lista uczestników narady koordynacyjnej wraz z uwagami

Lp.	**Nazwa instytucji** Sposób uczestnictwa	**Stanowisko** Uwagi	**Imię i nazwisko uczestnika**
1	**ASTA- NET S.A.** **ul. Podgórna 10, 64-920 Piła** elektroniczny	**Stanowisko pozytywne** Projekt uzgodniono bez uwag.	**Marcin Sikorski**
2	**Energa- Operator SA. Oddział w Koszalinie** **ul. Morska 10, 75-950 Koszalin** elektroniczny	**Stanowisko pozytywne** 1. O zamiarze prowadzenia robót w miejscach skrzyżowania bądź zbliżenia do sieci należy powiadomić ENERGA - OPERATOR S.A. Rejon Dystrybucji w Koszalinie Dział Zarządzania Eksploatacją ul. Energetyków 24, 75-950 Koszalin, tel. (94) 348-32-22, e-mail: koszalin@energa-operator.pl na 14 dni przed ich rozpoczęciem. 2. Szczegółową lokalizację linii kablowych ustalić metodą przekopów próbnych lub za pomocą aparatury. 3. W miejscu prowadzonych robót mogą znajdować się urządzenia	**Andrzej Kulik**

		3. W miejscu prowadzonych robót mogą znajdować się urządzenia elektroenergetyczne nie będące na majątku ENERGA – OPERATOR S.A. oraz mogą występować różnice pomiędzy stanem zaistniałym po odkryciu a inwentaryzacją geodezyjną. 4. Prace ziemne w pobliżu urządzeń elektroenergetycznych wykonywać ręcznie odkryte kable zabezpieczyć przed uszkodzeniem rurami ochronnymi dwudzielnymi. 5. Odkryte kable przed zasypaniem zgłosić do ENERGA - OPERATOR S.A. 6. W pobliżu urządzeń elektroenergetycznych roboty prowadzić z godnie z obowiązującymi przepisami oraz zapisami norm PN/E-05100 i PN/E-05125. 7. Za uszkodzenia sieci elektroenergetycznych powstałe w wyniku prowadzonych prac odpowiada wykonawca lub inwestor i jest zobowiązany do ich usunięcia na własny koszt. 8. Przy niwelacji terenu doprowadzić do zachowania normatywnej głębokości dla urządzeń energetycznych. 9. Prace budowlane przy użyciu sprzętu mechanicznego (dźwigi, koparki, podnośniki, wywrotki itp.) w miejscach zbliżeń i skrzyżowań z czynnymi liniami napowietrznymi oraz prace polegające na zakładaniu rur ochronnych na kable energetyczne wykonywać przy urządzeniach wyłączonych spod napięcia. UZGODNIENIE JEST WAŻNE 2 LATA	
3	**Energa Oświetlenie sp. z o.o.** **ul. Rzemieślnicza 17/19, 81-855 Sopot**	**Uczestnik nieobecny na naradzie**	
4	**Gminny Zakład Użyteczności Publicznej sp. z o.o.** **Krupy 72, 76-150 Darłowo** elektroniczny	**Stanowisko pozytywne**	**Tomasz Gondek**
5	**Instytut Chemii Bioorganicznej Polskiej Akademii Nauk,** **Poznańskie Centrum Superkomputerowo- Sieciowe** **ul. Noskowskiego 12/14, 61-704 Poznań** elektroniczny	**Stanowisko pozytywne** Bez uwag	**Grzegorz Kuberka**
6	**Orange Polska S.A.** **ul. Franciszkańska 101, 40-506 Katowice**	**Uczestnik nieobecny na naradzie**	
7	**Polska Spółka Gazownictwa sp. z o.o. Oddział Zakład Gazowniczy w Koszalinie** **ul. Połczyńska 55/57, 75-808 Koszalin** elektroniczny	**Stanowisko pozytywne** Uzgadniam bez uwag. Marek Wikierski	**Marek Wikierski**
8	**Urząd Gminy Darłowo- drogi gminne** **ul. Henryka Dąbrowskiego 4, 76-150 Darłowo**	**Uczestnik nieobecny na naradzie**	
9	**Urząd Gminy Darłowo- plan zagospodarowania** **ul. Henryka Dąbrowskiego 4, 76-150 Darłowo**	**Uczestnik nieobecny na naradzie**	
10		**Uczestnik nieobecny na naradzie**	

	Urząd Gminy Darłowo- sieci ul. Henryka Dąbrowskiego 4, 76-150 Darłowo		
11	**EXATEL S.A. ul. Perkuna 47, 04-164 Warszawa** elektroniczny	**Stanowisko pozytywne**	**Mariusz Bystrosz**
12	**Multimedia Polska Spółka z o.o. ul. Tadeusza Wendy 7/9, 81-341 Gdynia**	**Uczestnik nieobecny na naradzie**	
13	**Urząd Morski w Gdyni ul. Chrzanowskiego 10, 81-388 Gdynia**	**Uczestnik nieobecny na naradzie**	
Wnioskodawca			**ŁUKASZEWICZ ANDRZEJ**

Treść protokołu została uzgodniona z osobami, które uczestniczyły w naradzie wyłącznie za pomocą środków komunikacji elektronicznej.

Z upoważnienia
Zastępca Naczelnika Wydziału Geodezji, Kartografii i Katastru, Maciej Rusak

Z up. STAROSTY
Maciej Rusak
Zastępca Naczelnika Wydziału Geodezji, Kartografii i Katastru

Signed by / Podpisano przez:
Maciej Krystian Rusak
Date / Data: 2026-09-11 12:11

.....
Podpis przewodniczącego narady

POUCZENIE:

1. Przedstawiciele instytucji zostali zawiadomieni o sposobie, terminie i miejscu przeprowadzenia narady koordynacyjnej zgodnie z ustawą Prawo geodezyjne i kartograficzne (t.j. Dz.U. z 2024 r. poz. 1151 ze zm.). W myśl art. 28b ust. 3 pkt 4 tej ustawy w naradzie koordynacyjnej mogą wziąć udział również inne podmioty, które mogą być zainteresowane rezultatami narady koordynacyjnej, w szczególności zarządzające terenami zamkniętymi, w przypadku sytuowania części projektowanych sieci na tych terenach.

2. Niniejsze uzgodnienie wykonano w oparciu o treść mapy zasadniczej, która może nie zawierać projektów wszystkich urządzeń podziemnych nie podlegających uzgodnieniu na mocy art. 28b ust. 2 ustawy Prawo geodezyjne i kartograficzne (t.j. Dz.U. z 2024 r. poz. 1151 ze zm.).

3. Znaki geodezyjne, urządzenia zabezpieczające te znaki oraz budowle triangulacyjne podlegają ochronie w myśl art. 15 ustawy Prawo geodezyjne i kartograficzne (t.j. Dz.U. z 2024 r. poz. 1151 ze zm.).

Dokument wygenerował(a): Maciej Rusak, dn. 11-09-2026 12:11:24
Jeżeli dokument jest wystawiony elektronicznie, to nie wymaga podpisu analogowego ani pieczęci, lecz wymaga podpisu elektronicznego.
Uwaga: podpis elektroniczny jest niewidoczny – można go zweryfikować tylko odpowiednim programem

WÓJT GMINY
DARŁOWO

DK.7230.112.2026 Darłowo, dnia 19 sierpnia 2026 r.

DECYZJA nr 24/2026

Na podstawie:

- art. 39 ust. 3 i 3a ustawy z dnia 21 marca 1985 r. o drogach publicznych (t.j. Dz. U. z 2025 r. poz. 889),
- art. 104, 107 § 4 i 127 § 1a ustawy z dnia 14 czerwca 1960 r. – Kodeks postępowania administracyjnego (t.j. Dz. U. z 2025 r. poz. 1691 z późn. zm.),

po rozpatrzeniu wniosku z dnia 2 maja 2026 r. (data wpływu do tut. organu) złożonego na podstawie pełnomocnictwa 119 udzielonego Panu Andrzejowi Łukaszewiczowi w sprawie **wydania decyzji na umieszczenie w pasie drogowym działki nr:**

- **48/2 obręb ewidencyjny Gleźnowo (nr dogi 150064Z),** urządzeń obcych

Zezwalam

ENERGA-OPERATOR S.A. z siedzibą w Gdańsku, Oddział w Koszalinie ul. Morska 10, 75-950 Koszalin

na lokalizację urządzeń obcych nie związanych z potrzebami zarządzania drogami lub potrzebami ruchu drogowego opis urządzenia: **przyłącze elektroenergetyczne 0,4 kV typu YAKXS 4x120 mm^2 zgodnie z załącznikiem graficznym do niniejszej decyzji oraz na niżej podanych warunkach:**

1. **Zobowiązuje się wykonawcę robót** przed przystąpieniem do prowadzenia robót w pasie drogowym do wystąpienia do zarządcy drogi o wydanie decyzji na prowadzenie robót w pasie drogowym i ustalenie za powyższe opłaty oraz decyzji ustalającej opłatę za umieszczenie w pasie drogowym urządzeń obcych.
2. **Metoda prowadzenia robót. – zgodnie z projektem.**
3. **Wykop należy zagęścić zgodnie z obowiązującymi normami.**
4. Zachowanie zgodności z wymogami Ministra Infrastruktury z dnia 24.06.2022 r. w sprawie przepisów techniczno-budowlanych dotyczących dróg publicznych (Dz.U. poz. 1518).
5. Realizacja i koszty budowy związane z wykonaniem inwestycji – w tym usunięcie powstałych kolizji w trakcie prowadzenia robót – należą do Inwestora.
6. W przypadku naruszenia praw osób trzecich, spowodowania awarii urządzeń obcych w trakcie prowadzenia robót, wypadków lub kolizji skutki ponosić będzie umieszczający urządzenia.
7. **Po robotach teren doprowadzić do poprzedniego stanu użyteczności.**
8. Zarządca drogi zastrzega sobie możliwość zmiany warunków decyzji.

   Inwestor jest zobowiązany do:

   o ile jest to wymagane: uzyskania pozwolenia na budowę lub zgłoszenia budowy albo wykonywania robót budowlanych, uzgodnienia z zarządcą drogi, przed uzyskaniem pozwolenia na budowę, projektu zagospodarowania działki lub terenu oraz projektu architektoniczno-budowlanego urządzenia.

Niniejszym informuję, że na podstawie ww. decyzji Inwestorowi przysługuje prawo do dysponowania nieruchomością **tj. działką nr 48/2 obręb ewidencyjny Gleźnowo** na cele budowlane w rozumieniu art. 3. pkt. 11 ustawy Prawo Budowlane (tj. Dz. U. z 2025 r. poz. 418 z późn. zm).

Zgodnie z art. 107 § 4 Kodeksu postępowania administracyjnego odstępuje się od uzasadnienia decyzji, albowiem uwzględnia ona w całości żądanie strony.

Niniejsza decyzja jest ostateczna z dniem wydania.

POUCZENIE

1. Na decyzję przysługuje skarga do Wojewódzkiego Sądu Administracyjnego w Szczecinie za pośrednictwem Wójta Gminy Darłowo ul. J. H. Dąbrowskiego 4, 76-150 Darłowo, w terminie 30 dni od daty doręczenia niniejszej decyzji. Skarga winna czynić zadość wymaganiom pisma w postępowaniu sądowym, a ponadto zawierać dane wymienione w art. 57 § 1ustawy z dnia 30 sierpnia 2002 r. Prawo o postępowaniu przed sądami administracyjnymi. Zasady uiszczania oraz wysokość wpisu od skargi reguluje ustawa z dnia 30 sierpnia 2002 r. - Prawo o postępowaniu przed sądami administracyjnymi oraz rozporządzenie Rady Ministrów z dnia 16 grudnia 2003 r. w sprawie wysokości oraz szczegółowych zasad pobierania wpisu w postępowaniu przed sądami administracyjnymi. Strona może wystąpić do Sądu o przyznanie jej prawa pomocy poprzez ustanowienie adwokata, radcy prawnego, doradcy podatkowego lub rzecznika patentowego. Wniosek w tym przedmiocie powinien być złożony na urzędowym formularzu według ustalonego wzoru. Urzędowe formularze są dostępne w wojewódzkich sądach administracyjnych, Naczelnym Sądzie Administracyjnym, w urzędach gmin, a także w internecie pod adresem: http://www.nsa.gov.pl
2. Zgodnie z treścią art. 127 § 1a ustawy Kodeks postępowania administracyjnego (Dz. U. z 2025 r., poz. 1691 z późn. zm.): Decyzja wydana w pierwszej instancji, od której uzasadnienia organ odstąpił z powodu uwzględnienia w całości żądania strony, jest ostateczna.



Elektronicznie podpisany przez
Radosław Głażewski
Data: 2026-08-20 08:58:05+02:00

Załączniki:

1. projekt zagospodarowania

Otrzymują:

1. Pełnomocnik - Pan Andrzej Łukaszewicz (e-Doręczenia)
2. a/a

OPIS TECHNICZNY

1.1. PODSTAWA OPRACOWANIA :

- Warunki techniczne przyłączania nr WP-P/25/102431 wydane przez ENERGA-OPERATOR SA Oddział w Koszalinie.
- Mapa geodezyjna (skala 1 : 500) do celów projektowych.
- Inwentaryzacja urządzeń elektroenergetycznych 0,4 kV w terenie.
- Uzgodnienie z właścicielami działek na montaż urządzeń energetycznych.
- Norma N SEP-E-004 Elektroenergetyczne i sygnalizacyjne linie *kablowe* wraz z późniejszymi zmianami .

1.2. ZAKRES OPRACOWANIA :

- Przyłącze energetyczne kablowe 0,4 kV typu YAKXS 4x120 mm^2.
- Kablowa Rozdzielnica KRSN-P2/2F-NH2/2R-NH00/F.
- Opis techniczny.
- Obliczenia techniczne.
- Rysunki techniczne :
  - ✓ - Projekt przyłącza kablowego wraz ze złączem kablowo-pomiarowym rys. nr E-01
  - ✓ - Schemat jednokreskowy zasilania w energię elektryczną rys. nr E-02
- Plan BiOZ.

1.3. DANE ENERGETYCZNE

- 1. Moc przyłączeniowa P_p = 12,5 kW
- 2. Napięcie zasilania U = 3 x 230 /400 V.
- 3. Obiekt zasilany będzie ze stacji transform. „ Gleźnowo V " nr 31683.
- 4. Do pomiaru energii elektrycznej zastosować:
  - licznik 3 fazowy energii czynnej, który zamontowany będzie w projektowanej kablowej rozdzielnicy szafowej.

1.4. OPIS WYKONANIA ROBÓT.

➢ ROBOTY KABLOWE.

Projektuje się wykonanie przyłącza energetycznego kablowego 0,4 kV kablem typu YAKXS 4x120 mm^2 na odcinku - od istniejącego złącza kablowego ustawionego na dz. nr 49/7 do projektowanej kablowej rozdzielnicy KRSN-P2/2F-NH2/2R-NH00/F, która ustawiona będzie na dz. nr 49/6. Długość projektowanego kabla wynosi (58/64 m).
Na przejściu kabla pod wjazdami na działki 49/7 , 49/6 projektowany kabel ułożyć w rurze ochronnej HDPE DVK-110 mm o długości (5 X 5 m) w wykopie otwartym .
Kabel w rowie kablowym układać na głębokości 0,7 m na podsypce paskowej 2 x 10 cm a następnie wykop zasypać ziemią rodzimą. Na projektowany kabel założyć tabliczki opisowe które powinny być zabezpieczone przed wpływem czynników środowiskowych oraz przystosowane do mocowania na kablu za pomocą opasek ściągających (samozaciskowych) o szerokości minimum 5 mm. Napisy na tabliczkach powinny być wykonane w sposób trwały i być zgodne z zakresem opracowania pt.: *Standardy oznakowania i numeracji obiektów*

energetycznych . Opisy należy wykonać w technologii graweru laserowego, wypalania, wybijania itp. Przed zasypaniem kabel zgłosić w RD Koszalin w celu sprawdzenia prawidłowości jego ułożenia. Trasę kabla w ziemi oznaczyć poprzez ułożenie folii kablowej koloru niebieskiego.

Cały zakres prac do wykonania pokazany jest na rysunku nr E1. Wykonać geodezję powykonawczą ułożonego kabla. Po zakończeniu prac teren przywrócić do stanu pierwotnego z zagęszczeniem 1.0.

Całość prac wykonać zgodnie z normą N SEP-E-004 wraz z późniejszymi zmianami.

- PROJ. KABLOWA ROZDZIELNICA SZAFOWA KRSN-P2/2F-NH2/2R-NH00/F.

Projektuje się zamontowanie na dz. nr 49/6 z dostępem od strony drogi dz. nr 48/2 rozdzielnicy kablowej KRSN-P2/2F-NH2/2R-NH00/F na fundamencie kablowym. Lokalizację złącza kablowego uzgodniono z właścicielem dz. nr 49/6 i z Rejonem Dystrybucji Koszalin. Projektuje się wykonanie indywidualnego uziemienia dla projektowanej szafki pomiarowej poprzez wbicie prętów uziomowy ocynkowany" Φ 16 mm , L – 1500 mm szt. 4, oraz połączenie ich taśmą stalową ocynkowaną typu S/tZn 25x4 mm. Uziom wykonać na dnie rowu kablowego. Wartość rezystancji uziemienia nie powinna przekroczyć R ≤ 5 Ω. Wyposażenie złącza kablowego , oraz rodzaj zastosowanej aparatury, schemat połączeń i treść tabliczek informacyjnych wykonać zgodnie ze schematem jednokreskowym rys. nr E-02. W celu oznakowania urządzenia zamocować tabliczkę kodową z numerem złącza **Z5311959** , którą umieścić w oznaczniku na zewnętrznej stronie drzwiczek. Tabliczka informacyjna powinna spełniać wymagania przedstawione w „Standardach oznakowania i numeracji obiektów energetycznych" w ENERGA OPERATOR. Tabliczkę wykonać z blachy aluminiowej grubości 0,8m powlekanej hutniczo.

Podmiot przyłączany wykona we własnym zakresie linie zalicznikową od projektowanego złącza kablowego do swojej działki.

1.5. OCHRONA OD PORAŻEŃ PRĄDEM ELEKTRYCZNYM.

Jako środek dodatkowej ochrony przeciwporażeniowej przy uszkodzeniu dla linii kablowej 0,4 kV stosować ***samoczynne wyłączenie zasilania***. Niniejsze opracowanie nie obejmuje instalacji zalicznikowej Odbiorcy. Całość prac wykonać zgodnie z przepisami, Normą N SEP-E-004 Elektroenergetyczne i sygnalizacyjne linie *kablowe* wraz z późniejszymi zmianami . wiedzą techniczną oraz aktualnie obowiązującymi normami. ***Układ sieci TN-C***.

1.6. INFORMACJA O OBSZARZE ODDZIAŁYWANIA OBIEKTU NA ŚRODOWISKO.

Zasięg obszaru oddziaływania obiektu mieści się na dz. nr 48/2 , 49/6 na której inwestycja została zaprojektowana. Projektowane przyłącze energetyczne kablowe 0,4 kV nie powoduje ograniczeń w możliwości zagospodarowania lub zabudowy sąsiednich nieruchomości. Obszar oddziaływania projektowanej inwestycji zamyka się w granicach działek, na których została zaprojektowana.

Podstawa prawna art.4 ust.3; art.10. ust.2a; art.15 ust.1; art.15. ust.3 pkt.3a Ustawy o planowaniu i zagospodarowaniu przestrzennym.

Projektowana inwestycja w trakcie jej realizacji i w czasie jej eksploatacji nie będzie negatywnie oddziaływać na środowisko a w szczególności:

– nie będzie emitowało niedopuszczalnego poziomu hałasu, niedopuszczalnego poziomu drgań oraz niedopuszczalnego poziomu natężenia pola elektromagnetycznego

wobec czego nie będzie negatywnie oddziaływało na środowisko oraz nie wpłynie negatywnie na stan środowiska naturalnego.
– nie emituje zanieczyszczeń gazowych i zapachowych , nie wymaga zapotrzebowania wody jak i odprowadzania ścieków wodnych , oraz nie wytwarza innych odpadów.
– nie wymaga usuwania drzew lub krzewów.
Projektowane urządzenia będą na napięcie 0,4 kV a ich montaż w ziemi odbywa się na głębokości 0,7m wobec czego nie będą naruszały środowiska naturalnego w stopniu większym niż przewidziany dla tego rodzaju przedsięwzięć budowlanych.

1.7. INFORMACJA KONSERWATORA ZABYTKÓW.

Zgodnie z pismem ZArch.K.5183.517.2026.EK z dnia 20-08-2026 uzyskałem informację że :

- przedmiotowa inwestycja zlokalizowana jest na terenie strefy WIII stanowiska archeologicznego zewidencjonowanego jako : Gleźnowo , stan. 4 , AZP 11-22/25.

- Wobec powyższego Inwestor zobowiązany jest do zlecenia przeprowadzenia interwencyjnych badań archeologicznych , po uzyskaniu stosownego pozwolenia.

- Dalsze postępowanie przedstawia dołączone pismo - pełna treść Zachodniopomorskiego Wojewódzkiego Konserwatora Zabytków

1.8. UWAGI KOŃCOWE:

Warunkiem rozpoczęcia robót jest zastosowanie się do wymogów uzgodnień i opinii:

1. Protokołu z posiedzenia narady koordynacyjnej oraz jego załącznikami
2. Opinii zachodniopomorskiego konserwatora zabytków.
3. Trasę kabla powinien wytyczyć geodeta wg projektu uzgodnionego na posiedzeniu Narady Koordynacyjnej Starostwa Powiatowego w Sławnie, a po ułożeniu zinwentaryzowania geodezyjnie.
4. Kabel przed zasypaniem zgłosić w RD w Koszalinie celu sprawdzenia prawidłowości jego ułożenia.
5. Całość prac wykonać zgodnie z normą N SEP-E-004 i stosownymi przepisami.
6. Wykonać pomiary pomontażowe rezystancji izolacji kabla, rezystancję uziemienia złącza, oraz ochrony od porażeń.
7. Prace należy wykonywać pod nadzorem osób posiadających branżowe uprawnienia budowlane.
8. Każdorazowe odstępstwo od niniejszej dokumentacji wymaga uzgodnienia z autorem niniejszego opracowania i udokumentowania to wpisem do dziennika budowy pod sankcjami administracyjno – prawnymi.
9. Zwrócić uwagę na przepisy BHP przy pracach montażowych oraz stosować sprzęt ochronny i środki ochrony indywidualnej dobranej do rodzaju przewidywanego zagrożenia podczas wykonywania robót.
10. Stosować sprawdzone technologie wykonywania robót, w których pracownicy są przeszkoleni.
11. Po wykonaniu robót zgłosić je do sprawdzenia technicznego w RD w Koszalinie.
12. Pracę na urządzeniach czynnych można wykonać pod warunkiem dopuszczenia wykonawcy do robót przez Rejon Dystrybucji w Koszalinie.


PROJEKTANT:

ANDRZEJ ŁUKASZEWICZ
upr budowlane w specjalności elektrycznej
z § 29 i 44 ust. 1 pkt 2
nr ewid 132/70/PWZN/Wa/IA/Inst

6.220.07.02.1.4 6.220.07.02.2.3

PROJEKT ZAGOSPODAROWANIA DZIAŁEK NR 48/2, 49/6 obręb 0010 GLEŹNOWO gm. DARŁOWO

X=6024700,00
Y=6390400,00

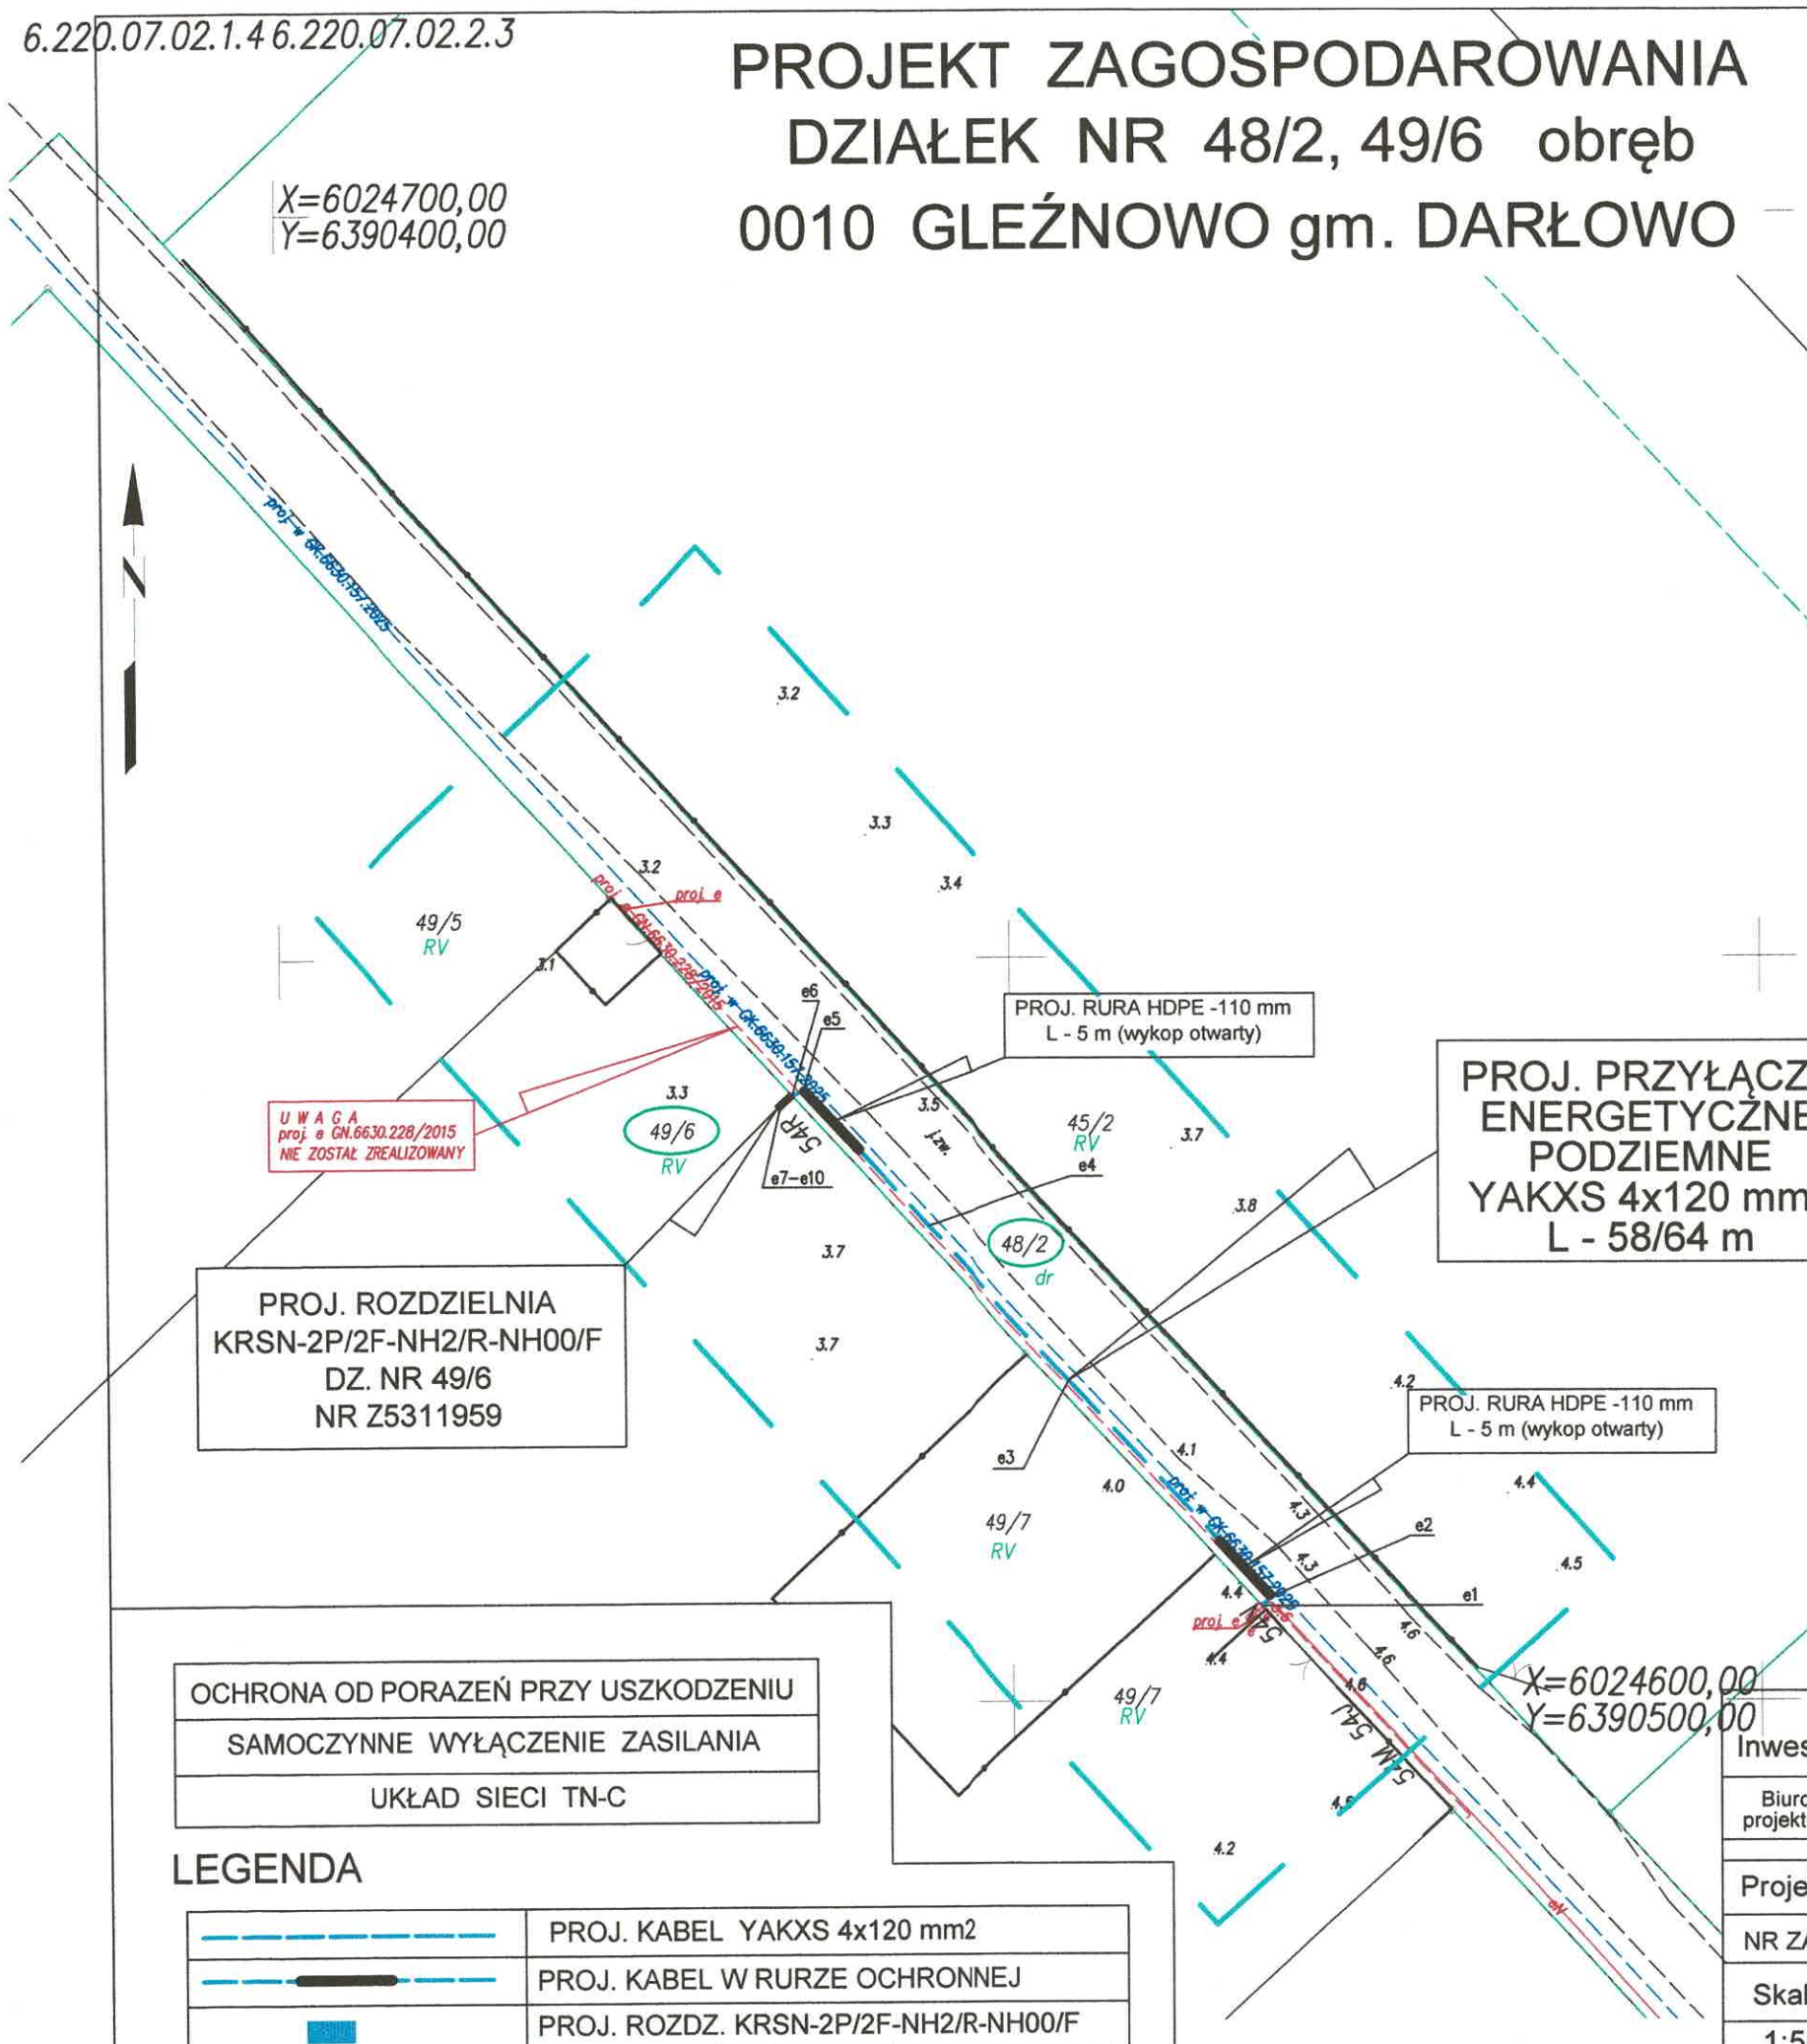

OCHRONA OD PORAŻEŃ PRZY USZKODZENIU
SAMOCZYNNE WYŁĄCZENIE ZASILANIA
UKŁAD SIECI TN-C

LEGENDA

	PROJ. KABEL YAKXS 4x120 mm2
	PROJ. KABEL W RURZE OCHRONNEJ
	PROJ. ROZDZ. KRSN-2P/2F-NH2/R-NH00/F

MAPA DO CELÓW PROJEKTOWYCH

Oznaczenie kancelaryjne zgłoszenia pracy geodezyjnej		6640.849.2026
Miejscowość: Gleźnowo, dz.: 49/6		GEOTRAS Zakład Usług Geodezyjnych ul. Plac Kilińskiego 2 75-900 KOSZALIN 790-671-177 e-mail: geotras@interia.pl
Jednostka ewidencyjna	identyfikator: Darłowo-G[321303_2]	
Obręb ewidencyjny	identyfikator: Gleźnowo[321303_2.0010]	
Skala mapy		1:500
Nazwa układu współrzędnych	prostokątnych płaskich	"2000 "
	wysokości	PL-EVRF2007-NH
Oznaczenie granic obszaru, który był przedmiotrem aktualizacji		
Służebności gruntowe, ujawnione w księgach wieczystych, mające wpływ na zagospodarowanie gruntów zlokalizowanych w granicach projektowanej inwestycji....nie ustalano		
Nie wyklucza się istnienia w terenie również uzbrojenia, o którym brak było inf. branżowych w bazie GESUT, i nie zostało ono odnalezione w czasie inwentaryzacji geodezyjnej.		

25.08.2026r.. Roman Malinowski, upr. 6620; 1,3
Nazwa/imię i nazwisko wykonawcy oraz data i podpis osoby reprezentującej wykonawcę

25.08.2026r.. Roman Malinowski, upr. 6620; 1,3
Imię i nazwisko, nr uprawnień oraz data i podpis geodety uprawnionego który opracował mapę

Data opracowania mapy: 25.08.2026r.

Oświadczam, że niniejszy dokument został opracowany w wyniku prac geodezyjnych i kartograficznych, których rezultaty zawiera operat techniczny pozytywnie zweryfikowany. Jednocześnie informuję, że jestem świadomy odpowiedzialności karnej za złożenie fałszywego oświadczenia.

Id. zgłoszenia prac geodezyjnych	6640.849.2026
Organ służby geodezyjnej, który otrzymał zgłoszenie zgłoszenie	Starosta Sławieński
Wykonawca prac geodezyjnych	Geotras Roman Malinowski ul. Plac Kilińskiego 2 75-900 KOSZALIN
Nr oraz data sporządzenia dokumentu zawierającego wynik pozytywnej weryfikacji	6640.849.2026_40583 z dnia 01.09.2026r.
Imię i nazwisko oraz nr upr.zawodowych kierownika parc	Roman Malinowski, 6620; 1.3


Potwierdzam zgodność projektu sporządzonego na kopii aktualnej mapy do celów projektowych zgodnej z oryginałem
Andrzej Łukaszewicz

Inwestor: ENERGA OPERATOR SA - ODDZIAŁ w KOSZALINIE
75-950 Koszalin ul. Morska 10

Biuro projektowe	STOWARZYSZENIE ELEKTRYKÓW POLSKICH 00-050 WARSZAWA UL. Świętokrzyska 14 ODDZIAŁ KOSZALIN, OŚRODEK RZECZOZNAWSTWA W KOSZALINIE			
	Imię i Nazwisko	Nr uprawnień	Data	Podpis
Projektant:	Andrzej Łukaszewicz	Nr upr. 132/70	09-2026	
NR ZADANIA INWESTYCYJNEGO : OBI/53/2600755		PB: 22/EK/ZN/2077/5353		
Skala 1:500	Temat opracowania: PROJEKT PRZYŁĄCZA ENERGETYCZNEGO KABLOWEGO PODZIEMNEGO DO ZASILENIA BUDYNKU REKREACJI INDYWIDUALNEJ NA Dz. nr 49/6 w m. GLEŹNOWO gm. DARŁOWO			Nr. rys. E-01

SCHEMAT JEDNOKRESKOWY ZASILANIA

ISTNIEJĄCA STACJA
TRANSFORMATOROWA
GLEŹNOWO V Nr stacji 31683

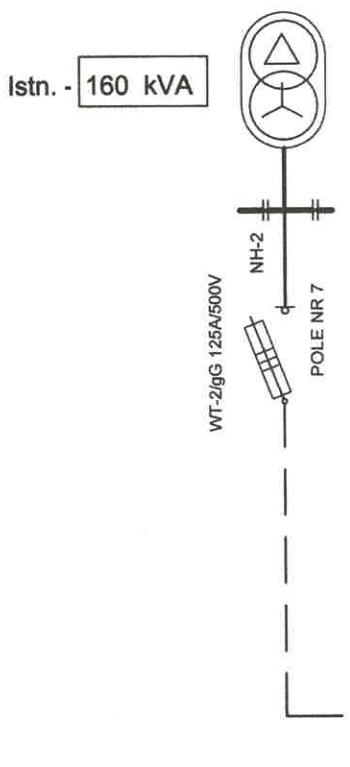


ISTN. KABEL
YAKXS 4x120 mm2
L - 210 m

ISTN. SZAFKA
POMIAROWA P2-Rs/LZV/F
DZ. NR 45/6
NR Z5307680


ISTN. KABEL
YAKXS 4x120 mm2
L -71/78 m

ISTN. KABLOWA
ROZDZIELNICA SZAFOWA
KRSN-00/2R-NH2/3R-NH00/F
DZ. NR 49/7
NR ZŁĄCZA Z5310462

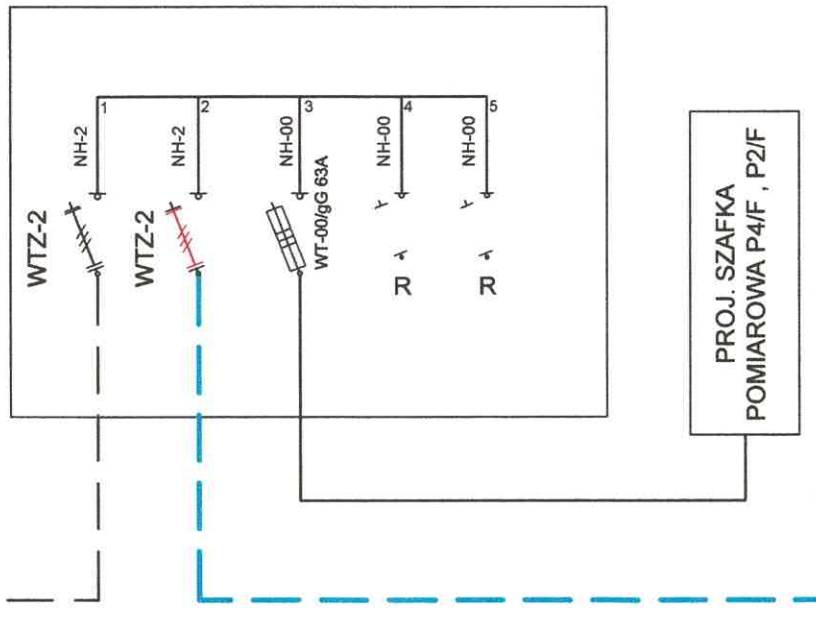

PROJ. KABEL
YAKXS 4x120 mm2
L - 58/64m

PROJ. KABLOWA
ROZDZIELNICA SZAFOWA
KRSN-P2/2F-NH2/2R-NH00/F
DZ. NR 49/6
NR Z5311959

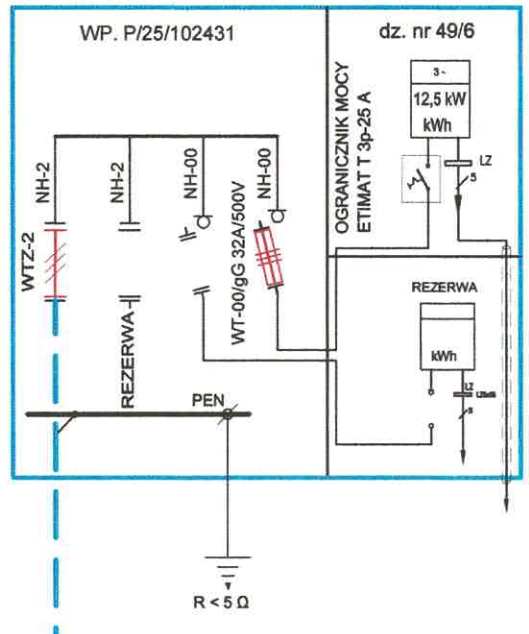

	PROJ. KABEL YAKXS 4x120 mm2
	PROJ. KABEL W RURZE OCHRONNEJ
	PROJ. SZAFKA POMIAROWA P1-Rs/LZV/F

LEGENDA

OCHRONA OD PORAŻEŃ PRZY USZKODZENIU
SAMOCZYNNE WYŁĄCZENIE ZASILANIA
UKŁAD SIECI TN-C

Inwestor:	ENERGA OPERATOR SA - ODDZIAŁ w KOSZALINIE 75-950 Koszalin ul. Morska 10			
Biuro projektowe	STOWARZYSZENIE ELEKTRYKÓW POLSKICH 00-050 WARSZAWA UL. Swiętokrzyska 14 ODDZIAŁ KOSZALIN, OŚRODEK RZECZOZNAWSTWA W KOSZALINIE			
	Imię i Nazwisko		Nr uprawnień	Data / Podpis
Projektant:	Andrzej Łukaszewicz		Nr upr. 132/70	08-2026
NR ZADANIA INWESTYCYJNEGO : OBI/53/2600755			PB: 22/EK/ZN/2077/5353	
Skala	Temat opracowania			Nr. rys.
1: bs	PROJEKT PRZYŁĄCZA ENERGETYCZNEGO KABLOWEGO PODZIEMNEGO DO ZASILENIA BUDYNKU REKREACJI INDYWIDUALNEJ NA Dz. nr 49/6 w m. GLEŹNOWO gm. DARŁOWO			E-02