3566 Ł

ELPLAN

ELPLAN ELEKTROENERGETYKA Sp. z o.o.
ul. Kasztanowa 12, 83-333 Chmielno
NIP 5892082807
KRS 0001045203

PROJEKT BUDOWLANO - WYKONAWCZY

ORYGINAŁ

„ Przyłącze kablowe nn 0,4kV ”

BRANŻA:	Elektryczna
LOKALIZACJA:	m. Małkowo obr. Małkowo gm. Żukowo
DZIAŁKA PRZYŁĄCZANA:	274/2
DZIAŁKI NA TRASIE:	193/3, 274/1, 274/2
STACJA ZASILAJĄCA:	T-7790 „Małkowo Klony”
KATEGORIA OBIEKTU BUDOWLANEGO:	XXVI

Energa-Operator S.A. Oddział w Gdańsku
Dział Dokumentacji Energetycznej
Dokumentacje projektową sprawdzono pod
względem zgodności z P12610038O4
Uzgodnienie nr 2026/10/015835/35MMO
Data uzgodnienia 2026 -10- 09

Specjalista
ds. Dokumentacji Energetycznej
Laura Stromska

INWESTOR:	ENERGA-OPERATOR S.A. z siedzibą w Gdańsku Oddział w Gdańsku 80-557 Gdańsk, ul. Marynarki Polskiej 130
NUMER OBI:	OBI/35/2601961
NUMER UMOWY:	GR11746/25
PROJEKTANT:	mgr inż. Dariusz Kwidziński POM/0261/PBE/16 Uprawnienia budowlane do projektowania bez ograniczeń w specjalności instalacyjnej w zakresie sieci, instalacji i urządzeń elektrycznych i energetycznych

CHMIELNO, wrzesień 2026

Zestawienie montażowe podstawowych materiałów - przyłącze kablowe nn 0,4kV

Lp	Odcinek od	Odcinek do	Długość trasy [m]	Piasek gliniasty lub pylasty [m3]	Kabel YAKXS 4x120 [m]	Kabel YAKXS 4x70 [m]	Kabel YAKXS 4x35 [m]	Bednarka FeZn 25x4 [m]	Uziom prętowy P1 [kpl]	Palczatka termokurczliwa AK-4 [szt]	Folia PCV niebieska grubosci 0,5mm [m]	Rura ochronna HDPE 110 /5mm [m]	Rura ochronna A 83 PS [m]	Kształtka uszczelniająca REC 110 [szt]	Oznaczniki kablowe (tabliczki identyfikacyjne) [szt]	Przepych mechaniczny / Przewiert [m]	Złącza kablowe P1-Rs/LZV/LZR/F [szt]	Złącza kablowe KRSN-P2/2F-NH2/2R-NH00/F [szt]	Złącza kablowe P3-Rs/LZV/LZR/F [szt]	Ogranicznik mocy 3fazowy 20A [szt]	Wkładki bezpiecznikowe WT-00/gF 63A 500V [szt]	Wkładki bezpiecznikowe WT-01/gF 50A 500V [szt]	Zwora instalacyjna WTZ-2 400A [szt]	Zwora instalacyjna WTZ-00 160A [szt]	Listek V-zacisku VL 120 [szt]	Zacisk VK typu 25-120SW [szt]	Zacisk VK typu 2/25-120SW [szt]	Mufa kablowa MP-DMZS35-150D [kpl]	Mufa kablowa ZRM 95-240/JLP-CX4 95-240 [kpl]	Drobne materiały montażowe [kpl]
1	przedłużenie	Z-proj 1	10	0,8	36			36	1	3	10	3	1	6	9			1		2	3		6	3	1		4		3	1
2	Z-proj 1	Z-proj 2	1	0,1		3		3	1	2	1				2				1	3	3				1	1	3			1
2	Z-proj 2	Z-proj 3	1	0,1		3		3	1	2	1				2				1	3	3									1
RAZEM			**12**	**0,96**	**36**	**6**		**42**	**3**	**7**	**12**	**3**	**1**	**6**	**13**			**1**	**2**	**8**	**9**		**6**	**3**	**2**	**1**	**7**		**3**	**3**

Zestawienie zbiorcze podstawowych materiałów MONTAŻ:

Wkładka Master Key z kluczem [szt]	8	Oznaczniki kablowe (tabliczki identyfikacyjne) [szt]	13
Wkładka Master Key bez klucza [szt]	3	KRSN-P2/2F-NH2/2R-NH00/F [szt]	1
Piasek gliniasty lub pylasty [m3]	1,0	P3-Rs/LZV/LZR/F [szt]	2
YAKXS 4x120 [m]	36	Ogranicznik mocy 3fazowy 20A [szt]	8
YAKXS 4x70 [m]	6	Wkładki bezpiecznikowe WT-00/gF 63A 500V [szt]	9
Bednarka FeZn 25x4 [m]	42	Zwora instalacyjna WTZ-2 400A [szt]	6
Uziom prętowy P1 [kpl]	3	Zwora instalacyjna WTZ-00 160A [szt]	3
Palczatka termokurczliwa AK-4 [szt]	7	Listek V-zacisku VL 120 [szt]	2
Folia PCV niebieska grubosci 0,5mm [m]	12	Zacisk VK typu 25-120SW [szt]	1
Rura ochronna HDPE 110 /5mm [m]	3	Zacisk VK typu 2/25-120SW [szt]	7
Rura ochronna A 83 PS [m]	1	Mufa kablowa ZRM 95-240/JLP-CX4 95-240 [kpl]	3
Kształtka uszczelniająca REC 110 [szt]	6	Drobne materiały montażowe [kpl]	3

Zestawienie zbiorcze podstawowych materiałów DEMONTAŻ:

istn. Z-103 ZDEMONTOWAĆ	1 [szt]	*zgodnie z uwagą "A"

*"A" - zwrot/utylizację demontowanych materiałów należy ustalić w trakcie budowy z inspektorem EOP oraz Działem Eksploatacji EOP - zgodnie z obowiązującymi standardami

* do obliczeń przyjęto charakterystyki wkładek topikowych prod. ETI Polam

* projektowane urządzenia mogą być zastąpione przez inne - równoważne co do paramatrów

* wartość uziomu przyłącza dostosować do wymagań projektowych, w razie potrzeby należy rozbudować uziemienie pionowe i

* wybudowane elementy należy trwale oznaczyć (oznakować) zgodnie z stardardami oraz w uzgodnieniu z Rejonem Dystrybucji

MAPA DO CELÓW PROJEKTOWYCH

Identyfikator zgłoszenia pracy geodezyjnej		G.6640.3408.2026
Nazwa miejscowości		MAŁKOWO
Jednostka ewidencyjna	identyfikator	220508_5
	nazwa	Żukowo – G
Obręb ewidencyjny	identyfikator	220508_5.0008
	nazwa	Małkowo
Działka nr		274/2
Skala mapy		1: 500
Nazwa układu współrzędnych	prostokątnych płaskich	PL–2000
	układu wysokości	PL–EVRF2007–NH
Oznaczenie granic obszaru, który był przedmiotem aktualizacji		
Data opracowania mapy		17.06.2026 r.

Nie wyklucza się istnienia w terenie innych, niewykazanych na niniejszej mapie urządzeń podziemnych, które nie były zgłoszone do inwentaryzacji.

Granice działek wkreślono na podstawie danych otrzymanych z PODGiK w Kartuzach bez ustalenia stanu prawnego.

W granicach obszaru będącego przedmiotem aktualizacji nie wykonywano ustalenia obciążeń gruntowych.

Projektowane sieci uzbrojenia podziemnego uzgodnione w RUDP:
- zgodnie z treścią mapy

Podpis jest prawidłowy
Dokument podpisany przez Sebastian Figurowski
Data: 2026.06.18 07:35:17 EST

Legenda:
ᵐᵥᵐᵥ – żywopłot

GEODEZJA
SEBASTIAN FIGUROWSKI SP.Z O.O.
83–300 Kartuzy, ul. Kościuszki 12/31
NIP 589–207–44–00 REGON 522590470
tel. 783–401–800

inż. Sebastian Figurowski
GEODETA UPRAWNIONY
nr upr. 22928

pieczęć wykonawcy

podpis geodety uprawnionego, który opracował mapę

Poświadcza się, że niniejszy dokument został opracowany w wyniku prac, których rezultaty zawiera operat techniczny wpisany do ewidencji materiałów państwowego zasobu geodezyjnego i kartograficznego.

Nazwa organu prowadzącego państwowy zasób geodezyjny i kartograficzny	Starosta Kartuski
Identyfikator ewidencyjny operatu technicznego	P.2205.2026.4691
Data przyjęcia operatu technicznego do zasobu	2026-06-24
Imię, nazwisko i podpis osoby reprezentującej organ	Iwona Zalewska-Krampa

Iwona Zalewska-Krampa

UWAGI:
- układ sieci TN-C
- elementy uziomu dostosować do wymagań projektowych, w razie potrzeby należy wykonać dodatkowe uziemienie pionowe
- prace wykonać w opraciu o obowiązujące standardy
- całość prac związana z budową wykonać w technologii PPN

LEGENDA:
- proj. złącze kablowe nn-0,4kV
- proj. kabel nn-0,4kV
- L = x / y m gdzie: x-długość trasy, y-długość kabla
- proj. rura osłonowa
- proj. mufa kablowa

OBSZAR AKTUALIZACJI

istn. Z-103 DEMONTAŻ
istn. 3 x kabel nn 0,4kV YAKY 4x120 wypiąć z Z-103 przedłużyć mufami przelotowymi 3 x YAKXS 4x120 L = 10 / 12 m + PFeZN 25x4 oraz wprowadzić do proj. KRSN-P2


proj. złącze kablowe KRSN-R2/2F-NH2/2R-NH00/F + P3-Rs/LZV/LZR/F + P3-Rs/LZV/LZR/F P/26/003804 (dz. 274/2) R≤30Ω
proj. 2 x mostek nn 0,4kV YAKXS 4x70 L = 1 / 3 m + PFeZN 25x4

proj. 3 x HDPE 110 L = 1 m
proj. A 83PS L = 1 m
zabezpieczenie kabla telefonicznego

rezerwa pod KD

6523100 6026650
6523250 6026750

Inwestor: ENERGA OPERATOR S.A.			Jednostka projektowa: ELPLAN		
Temat: Przyłącze kablowe nn - 0,4kV do dz. 274/2 w m. Małkowo gm. Żukowo					
Numer OBI: OBI/35/2601961	Umowa: GR11746/25	Data: 06.2026	Skala: 1 : 500	Numer rysunku: E-01	
Temat rysunku: Projekt zagospodarowania terenu	Branża: Elektryczna	Zaświadczam, iż kopia mapy zgodna jest z oryginałem mapy do celów projektowych			
Projektował: mgr inż. Dariusz Kwidziński uprawnienia budowlane do projektowania bez ograniczeń w specjalności instalacyjnej w zakresie sieci, instalacji i urządzeń elektrycznych i elektroenergetycznych numer POM/0261/PBE/16		Podpis:			

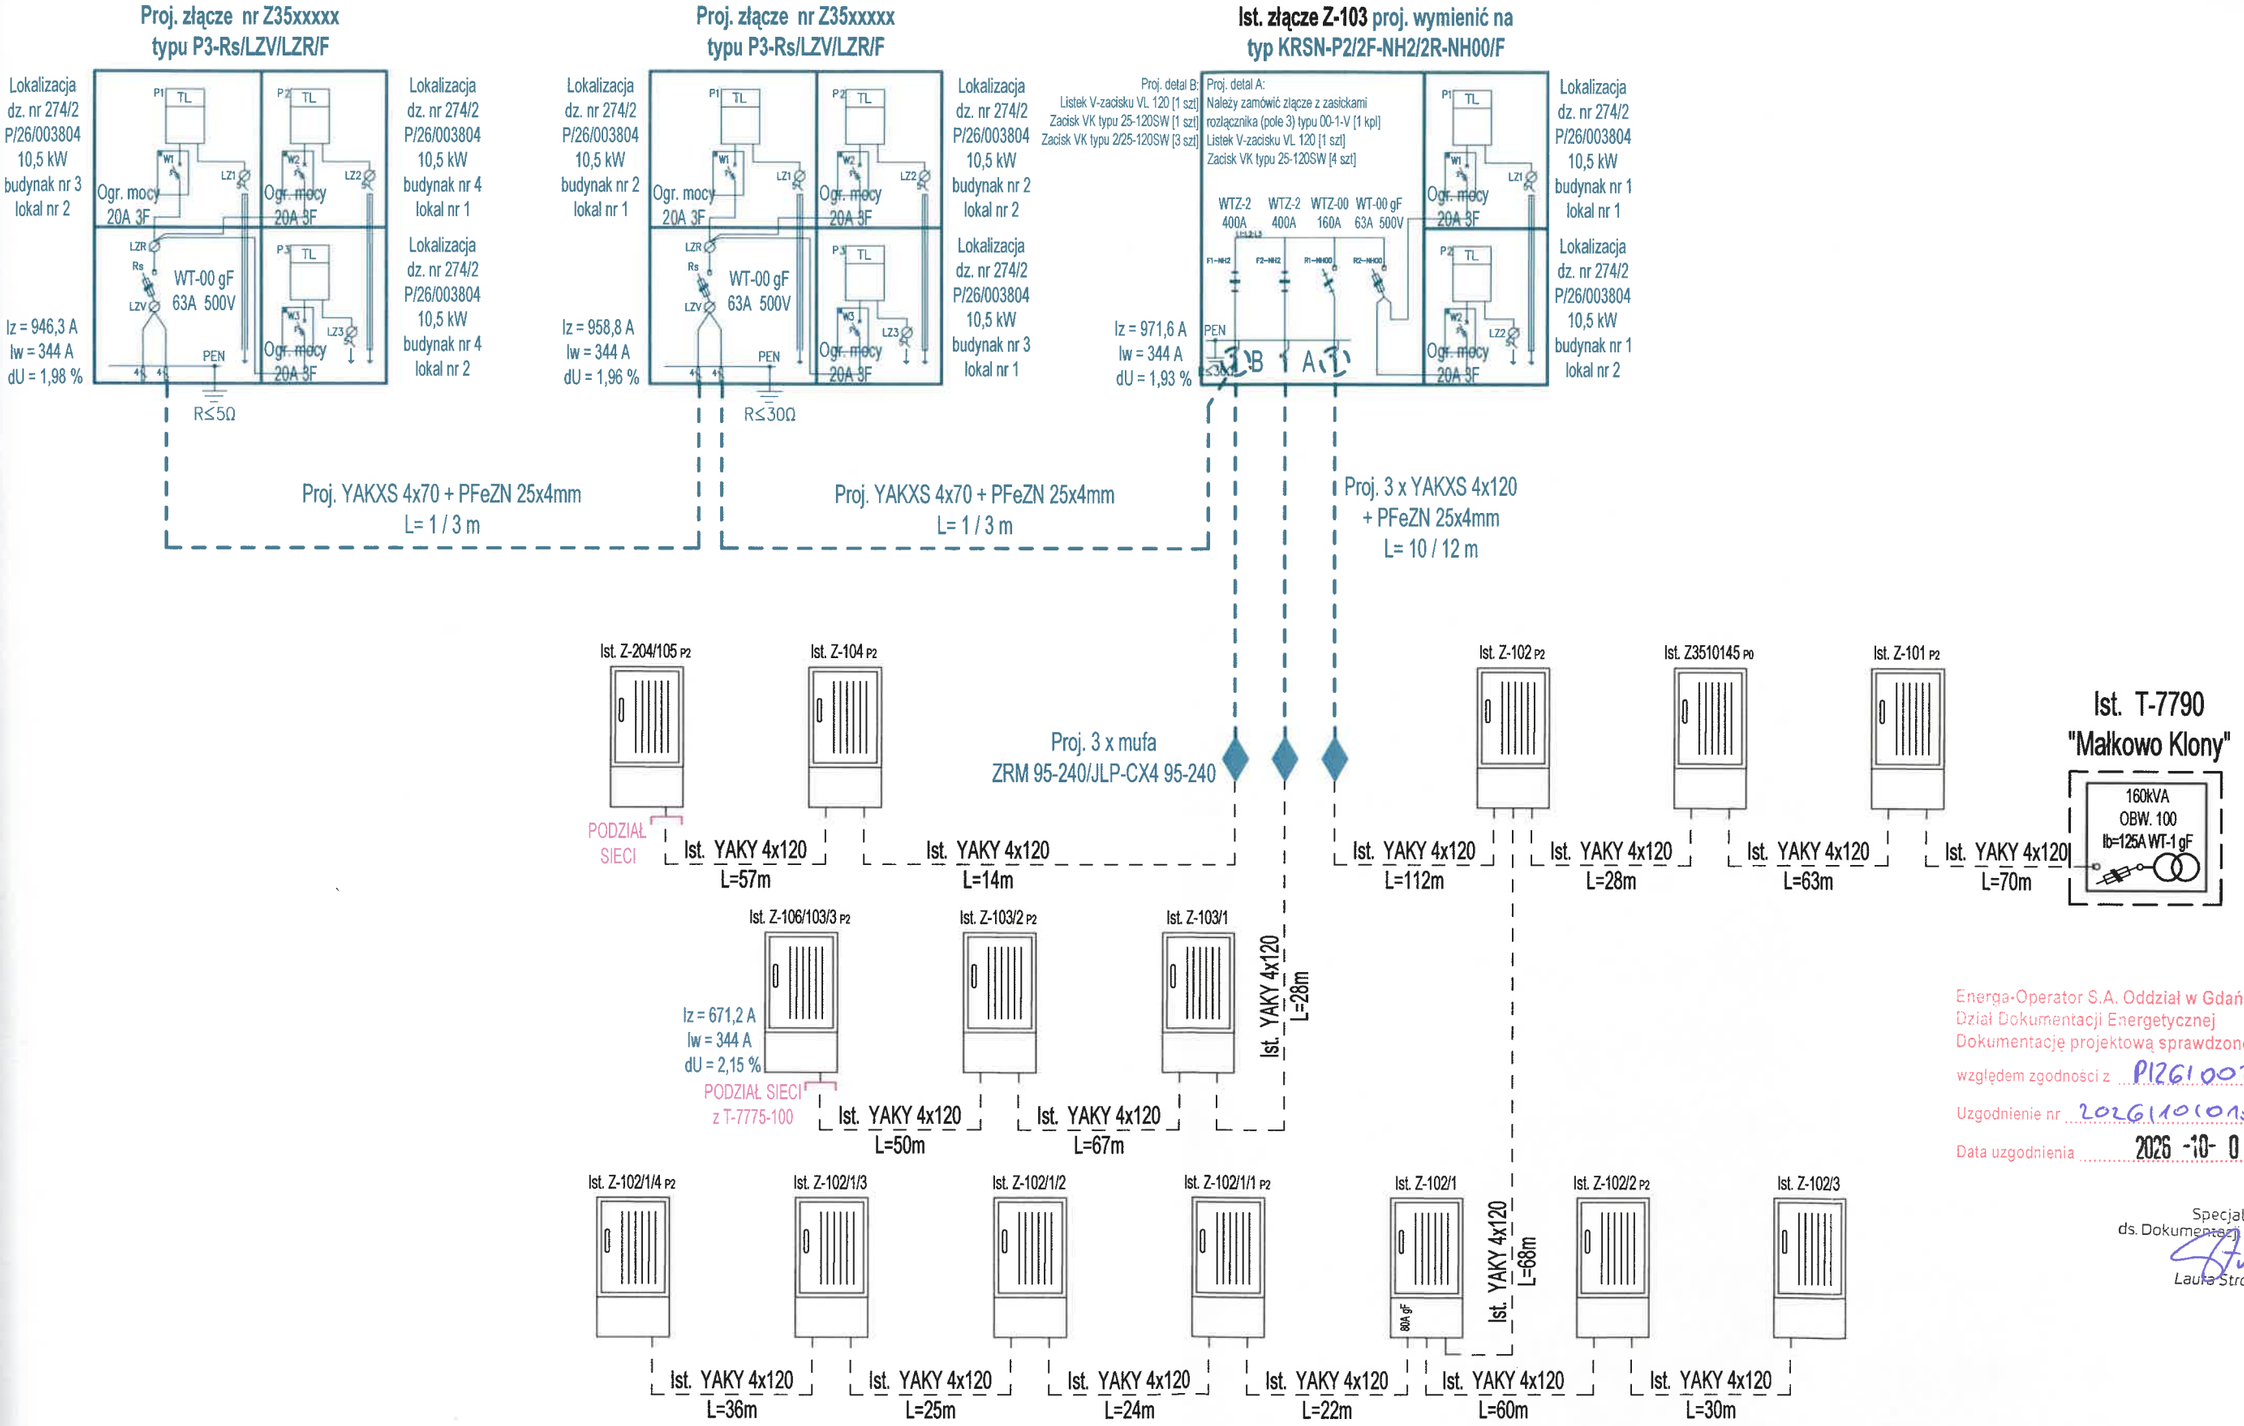

Energa-Operator S.A. Oddział w Gdańsku
Dział Dokumentacji Energetycznej
Dokumentację projektową sprawdzono pod
względem zgodności z P/26/003804
Uzgodnienie nr 2026/10/0158513SMRO
Data uzgodnienia 2026 -10- 09

Specjalista
ds. Dokumentacji Energetycznej
Laura Stromska

UWAGI:
- *układ sieci TN-C*
- *elementy uziomu dostosować do wymagań projektowych, w razie potrzeby należy wykonać dodatkowe uziemienie pionowe*
- *prace wykonać w opraciu o obowiązujące standardy*
- *całość prac związana z budową wykonać w technologii PPN*
- *projektowane urządzenia mogą być zastąpione przez inne - równoważne co do paramatrów*

Inwestor: ENERGA OPERATOR S.A.				
Temat: Przyłącze kablowe nn - 0,4kV do dz. 274/2 w m. Małkowo gm. Żukowo				
Temat rysunku: Schemat zasilania	*Branża:* Elektryczna	*Data:* 09.2026	*Skala:* -	*Numer rysunku:* E-02
Projektował: mgr inż. Dariusz Kwidziński	uprawnienia budowlane do projektowania bez ograniczeń w specjalności instalacyjnej w zakresie sieci, instalacji i urządzeń elektrycznych i elektroenergetycznych numer POM/0261/PBE/16			*Podpis:*

3566

Żukowo, dnia 05.06.2026 r.

BURMISTRZ
GMINY ŻUKOWO

KD-U.7230.5.126.2026.KW

INWESTOR:
ENERGA OPERATOR S.A.
UL. MARYNARKI POLSKIEJ 130
80-557 GDAŃSK
W imieniu którego występuje:
Pan Dariusz Kwidziński
ELPLAN Elektroenergetyka Sp. z o.o.
Ul. Kasztanowa 12
83-333 Chmielno

Burmistrz Gminy Żukowo w odpowiedzi na wniosek z dnia 02.06.2026 r. zgodnie z art. 3 pkt 11 ustawy z dnia 7 lipca 1994 r. Prawo budowlane (t.j. Dz. U. z 2026 r. poz. 524) **wyraża zgodę na dysponowanie nieruchomością na cele budowlane** stanowiącą własność Gminy Żukowo, oznaczoną ewidencyjnie jako działki o nr ewidencyjnych **274/1** w obrębie **Małkowo** w celu realizacji inwestycji polegającej na budowie przyłącza kablowego nn-0,4 kV zasilającego działkę nr ewid. **274/2** w miejscowości **Małkowo**, zgodnie z załączonym planem sytuacyjnym w skali 1:500 z projektem zagospodarowania terenu **na czas realizacji zadania**, pod warunkami opisanymi poniżej.

W przypadku wystąpienia kolizji **infrastruktury elektroenergetycznej** z przyszłymi zamierzeniami inwestycyjnymi Gminy, potrzebą zagospodarowania nieruchomości lub jej zbyciem na rzecz osób trzecich, Inwestor zobowiązuje się, na własny koszt i we własnym zakresie, do przebudowy lub przełożenia realizowanej infrastruktury w terminie wskazanym przez Gminę.

Inwestor albo podmiot przez niego uprawniony zobowiązuje się do przywrócenia bez osobnego wezwania i na własny koszt zajętej nieruchomości do stanu poprzedniego,

Referat Komunalny
I Infrastruktury Drogowej
ul. Gdańska 48
83-330 Żukowo

Sporządził: Kacper Wojtyra
tel. 58 685-83-52
e-mail: k.wojtyra@zukowo.pl

Administratorem Pani/Pana danych osobowych jest Burmistrz Gminy Żukowo, z siedzibą w Żukowie przy ul. Gdańskiej 52. Pełne informacje dotyczące przechowywania znajdują się na stronie Urzędu Gminy Żukowo po adresem https://bip.zukowo.pl/Article/id.2254.html

niezwłocznie, po zakończeniu prac związanych z realizacją **infrastruktury elektroenergetycznej**. Jeżeli inwestor lub podmiot przez niego uprawniony nie przywróci nieruchomości do stanu poprzedniego albo przywrócenie będzie powodować nadmierne trudności lub koszty, inwestor albo podmiot przez niego uprawniony zapłaci Właścicielowi odszkodowanie w wysokości ustalonej przez biegłego rzeczoznawcę majątkowego na zlecenie Burmistrza Gminy Żukowo. Koszty związane z wyceną ww. odszkodowania zostaną do niego doliczone. Przez przywrócenie nieruchomości do stanu poprzedniego należy rozumieć doprowadzenie gruntu do takiego samego stanu, jaki istniał przed rozpoczęciem prac budowlanych, zmierzających do realizacji zamierzonej inwestycji.

Ponad to Inwestor zobowiązany jest do przedłożenia Burmistrzowi Gminy Żukowo wraz z wnioskiem o zezwolenie na zajęcie pasa drogowego dotyczącym realizacji ww. inwestycji, opis zabezpieczenia prowadzonych robót.

z up. BURMISTRZA
Marek Trepczyk
KIEROWNIK REFERATU
KOMUNALNEGO I INFRASTRUKTURY
DROGOWEJ

Podpis jest prawidłowy
Dokument podpisany przez Marek Trepczyk
Data: 2026.06.08 10:51:07 CEST

Otrzymują:
1. Adresat
2. A/a

Referat Komunalny
I Infrastruktury Drogowej
ul. Gdańska 48
83-330 Żukowo

Sporządził: Kacper Wojtyra
tel. 58 685-83-52
e-mail: k.wojtyra@zukowo.pl

Administratorem Pani/Pana danych osobowych jest Burmistrz Gminy Żukowo, z siedzibą w Żukowie przy ul. Gdańskiej 52. Pełne informacje dotyczące przechowywania znajdują się na stronie Urzędu Gminy Żukowo po adresem https://bip.zukowo.pl/Article/id,2254.html

BURMISTRZ
GMINY ŻUKOWO

Żukowo, dnia 05.06.2026r.

KD-U.7230.2.233.2026.KW

D E C Y Z J A

Na podstawie art. 39 ust. 3 i 3a oraz art. 43 ustawy z dnia 21 marca 1985r. o drogach publicznych (j.t. Dz. U. z 2025 r. poz. 889), a także art. 104 i 107 ustawy z dn. 14 czerwca 1960 r. Kodeks Postępowania Administracyjnego (Dz.U.2025.1691 t.j) po rozpatrzeniu wniosku z dnia 02.06.2026 r. złożonego przez inwestora: **ENERGA OPERATOR S.A. ul. Marynarki Polskiej 130, 80-557 Gdańsk,** w imieniu którego występuje pełnomocnik**: Pan Dariusz Kwidziński, ul. Kasztanowa 12. 83-333 Chmielno,** o wydanie decyzji uzgadniającej projekt budowy przyłącza kablowego nn 0,4 kV do działki nr ewid. **274/2** w miejscowości **Małkowo** oraz demontażu istniejącego złącza elektroenergetycznego w pasie drogi gminnej znajdującej się na dz. Nr ewid **193/3** w miejscowości **Małkowo.**

zezwalam

- na umieszczenie w pasie drogowym drogi gminnej dz. nr **193/3** w miejscowości **Małkowo** urządzeń n/w urządzeń infrastruktury technicznej niezwiązanej z potrzebami zarządzania drogami lub potrzebami ruchu drogowego w celu budowy przyłącza kablowego nn 0,4 kV do działki nr ew. **274/2** w miejscowości **Małkowo** oraz demontażu istniejącego złącza elektroenergetycznego.

1. **Zobowiązuje się inwestora przed przystąpieniem do prowadzenia robót na terenie ww. działki do wystąpienia do zarządcy drogi o wydanie decyzji zezwalającej na prowadzenie robót w pasie drogowym** na podstawie art. 40 cyt. ustawy i ustalenie za powyższe opłaty oraz decyzji ustalającej opłatę za umieszczenie w pasie drogowym urządzeń niezwiązanych z potrzebami zarządzania drogami lub potrzebami ruchu drogowego pod rygorem zastosowania art. 162 kpa.

2. Ustala się następujące warunki zezwolenia:
   a) przejścia pod drogą gminną należy wykonać metodą bezwykopową, tj. metodą przewiertu sterowanego lub metodą przecisku mechanicznego w rurze osłonowej,
   b) wykopy zasypać gruntem przepuszczalnym i zagęścić mechanicznie uzyskując optymalny wskaźnik zagęszczenia,
   c) do wniosku o wydanie zezwolenia na zajęcie pasa drogowego należy dołączyć opis zabezpieczenia robót,
   d) w przypadku konieczności rozbiórki jakichkolwiek elementów pasa drogowego jak np. kostka betonowa, płytki chodnikowe, obrzeża, korytka ściekowe, jezdnia itp. należy odbudować je z wymianą wszystkich uszkodzonych elementów na nowe, pełnowartościowe,
   e) do kosztów zadania należy przyjąć, że całość terenu będzie trzeba uporządkować i przywrócić pas drogowy do stanu jak przed zajęciem, łącznie z humusowaniem i darniowaniem poboczy,
   f) zachować zgodność z wymogami rozporządzenia Ministra Infrastruktury z dnia 24 czerwca 2022 r. w sprawie przepisów techniczno-budowlanych dotyczących dróg publicznych (t.j. Dz.U.2022.1518 z dnia 2022.07.20 ze zm.),
   g) w przypadku kolizji ww. sieci z elementami pasa drogowego, podczas przebudowy oraz poszerzenia pasa drogowego, inwestor na własny koszt dokona przełożenia lub zabezpieczenia uzgadnianych urządzeń. Szczegółowe zasady dotyczące usunięcia kolizji określi odrębna umowa.

h) realizacja i koszt budowy lub modernizacji urządzeń, nawierzchni w pasie drogowym związanych z wykonaniem zadania ponosi inwestor,

i) zachować wszelkie parametry zawarte w projekcie.

3. **Niniejsza decyzja nie stanowi zezwolenia na prowadzenie robót w pasie drogowym. Zezwolenie takie w formie decyzji administracyjnej zgodnie z przepisami ustawy z dnia 21 marca 1985 r. o drogach publicznych (Dz.U.2025.889 t.j. z dnia 2025.07.04), należy uzyskać w Gminie Żukowo.** W zezwoleniu tym zostaną naliczone opłaty: opłata za zajęcie pasa drogowego za okres prowadzenia robót w pasie drogowym oraz coroczne opłaty za umieszczenie urządzeń infrastruktury technicznej niezwiązanej z potrzebami zarządzania drogami lub potrzebami ruchu drogowego, której stawki określone, których zarządcą jest Burmistrz Gminy Żukowo (Dz. Urz. Woj. Pomorskiego poz. 3159) oraz art. 104 ustawy z dnia 14 czerwca 1960 r. Kodeks postępowania (Dz.U.2025.1691 t.j. z dnia 2025.12.03), którą dokonywać będzie zobowiązany Inwestor
4. **Inwestor zobowiązany jest do dokonania corocznej opłaty** za umieszczenie w pasie drogowym urządzeń infrastruktury technicznej niezwiązanych z potrzebami zarządzania drogami lub potrzebami ruchu drogowego. Konieczność pobierania corocznych opłat wynika z art. 40 ust. 5 ustawy o drogach publicznych z dnia 21 marca 1985 r. (Dz.U.2025.889 t.j. z dnia 2025.07.04). Stawkę rocznej opłaty oraz terminy płatności określone zostaną w decyzji zezwalającej na zajęcie pasa drogowego.
5. Lokalizacja budowy **przyłącza kablowego nn 0,4 kV** musi być zgodna z lokalizacją przedstawioną na mapie do celów projektowych załączoną do akt sprawy i dokumentacją techniczną.
6. Wszelkie roboty w pasie drogowym należy realizować w terminie od **15 marca do 31 października tj. poza sezonem zimowym.** W wyjątkowych sytuacjach, gdy pozwalają na to warunki atmosferyczne roboty mogą być prowadzone w sezonie zimowym, lecz po wcześniejszej akceptacji Burmistrza Gminy Żukowo.
7. Inne szczegóły techniczne wykonawstwa zostaną określone **na etapie wydania decyzji administracyjnej na zajęcie pasa drogowego**.
8. Niniejsza decyzja stanowi podstawę do oświadczenia przez Inwestora o posiadanym prawie do dysponowania gruntem pasa drogowego na cele budowlane, w zakresie działek wymienionych na wstępie decyzji oraz zgodnie z przedmiotowym projektem.
9. Uzgadnia się lokalizację obiektu budowlanego w myśl art. 43 ust. 2 ustawy z dnia 21 marca 1985 o drogach publicznych (Dz.U.2025.889 t.j. z dnia 2025.07.04),
10. Niniejsza decyzja traci ważność, jeżeli Inwestor w ciągu dwóch lat nie uzyska pozwolenia na budowę lub nie dokona zgłoszenia rozpoczęcia robót budowlanych.

U Z A S A D N I E N I E

Na podstawie art.107 §4 k.p.a. odstępuje się od uzasadnienia decyzji gdyż uwzględnia ona w całości żądanie Strony.

P O U C Z E N I E

Od niniejszej decyzji przysługuje Stronie prawo do wniesienia odwołania do Samorządowego Kolegium Odwoławczego w Gdańsku za pośrednictwem Burmistrza Gminy Żukowo w terminie 14 dni od daty doręczenia niniejszej decyzji. W trakcie biegu terminu do wniesienia odwołania strona może zrzec się prawa do wniesienia odwołania wobec organu administracji publicznej, który wydał decyzję. Z dniem doręczenia organowi administracji publicznej oświadczenia o zrzeczeniu się prawa do wniesienia odwołania przez ostatnią ze stron postępowania, decyzja staje się ostateczna i prawomocna. Inwestor przed rozpoczęciem robót budowlanych jest zobowiązany do:

a) uzyskania pozwolenia na budowę lub zgłoszenia budowy albo wykonania robót budowlanych,

b) uzyskania zezwolenia zarządcy drogi na zajęcie pasa drogowego, dotyczącego prowadzenia robót w pasie drogowym lub na umieszczenie w nim obiektu lub urządzenia.

Otrzymują:


1. ENERGA OPERATOR S.A. ul. Marynarki Polskiej 130, 80-557 Gdańsk, pełnomocnik: Pan Dariusz Kwidziński
2. Aa.

Potwierdzam odbiór decyzji ..... dnia .....

z up. BURMISTRZA

Marek Trepczyk
KIEROWNIK REFERATU
KOMUNALNEGO I INFRASTRUKTURY
DROGOWEJ

Podpis jest prawidłowy
Dokument podpisany przez Marek Trepczyk
Data: 2026.06.08 10:50:57 CEST

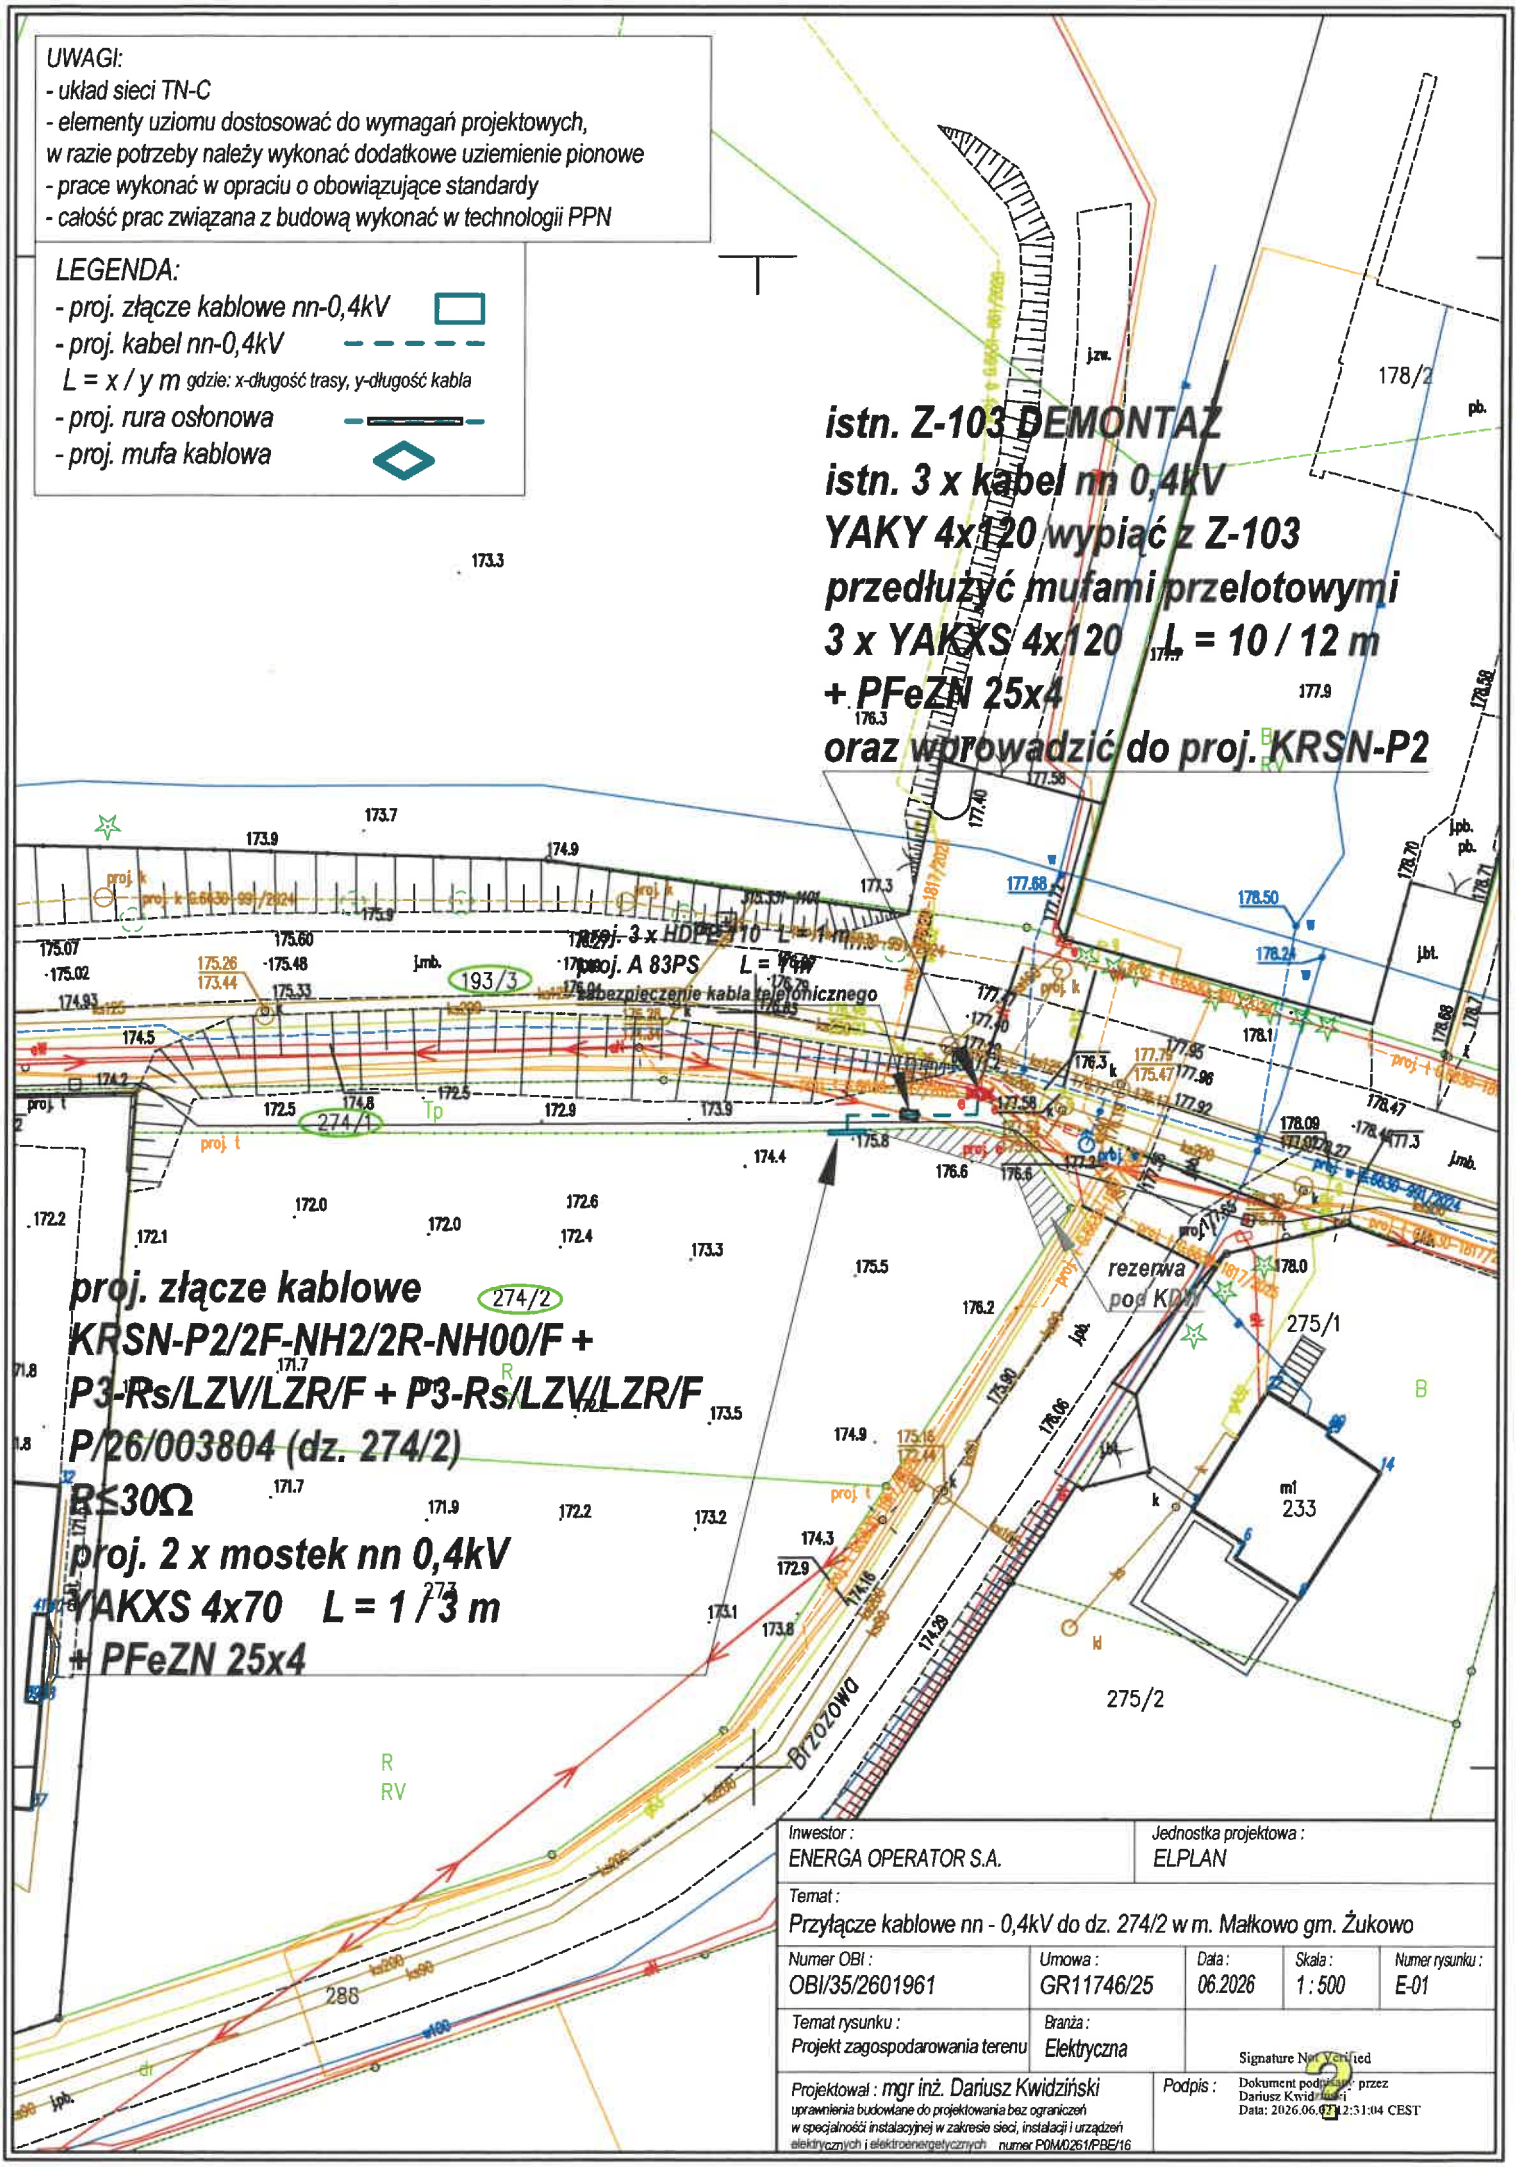
UWAGI:
- układ sieci TN-C
- elementy uziomu dostosować do wymagań projektowych, w razie potrzeby należy wykonać dodatkowe uziemienie pionowe
- prace wykonać w opraciu o obowiązujące standardy
- całość prac związana z budową wykonać w technologii PPN
LEGENDA:
- proj. złącze kablowe nn-0,4kV
- proj. kabel nn-0,4kV
L = x / y m gdzie: x-długość trasy, y-długość kabla
- proj. rura osłonowa
- proj. mufa kablowa
istn. Z-103 DEMONTAŻ
istn. 3 x kabel nn 0,4kV YAKY 4x120 wypiąć z Z-103
przedłużyć mufami przelotowymi
3 x YAKXS 4x120 L = 10 / 12 m
+ PFeZN 25x4
oraz wprowadzić do proj. KRSN-P2
proj. 3 x HDPE 110 L = 1 m
proj. A 83PS L = 1 m
zabezpieczenie kabla telefonicznego
proj. złącze kablowe
KRSN-P2/2F-NH2/2R-NH00/F +
P3-Rs/LZV/LZR/F + P3-Rs/LZV/LZR/F
P/26/003804 (dz. 274/2)
R≤30Ω
proj. 2 x mostek nn 0,4kV
YAKXS 4x70 L = 1 / 3 m
+ PFeZN 25x4
rezerwa pod KDP
193/3
274/1
274/2
275/1
275/2
178/2
233
Brzozowo
Inwestor : ENERGA OPERATOR S.A.
Jednostka projektowa : ELPLAN
Temat : Przyłącze kablowe nn - 0,4kV do dz. 274/2 w m. Małkowo gm. Żukowo
Numer OBI : OBI/35/2601961
Umowa : GR11746/25
Data : 06.2026
Skala : 1 : 500
Numer rysunku : E-01
Temat rysunku : Projekt zagospodarowania terenu
Branża : Elektryczna
Projektował : mgr inż. Dariusz Kwidziński
uprawnienia budowlane do projektowania bez ograniczeń w specjalności instalacyjnej w zakresie sieci, instalacji i urządzeń elektrycznych i elektroenergetycznych numer POM/0261/PBE/16
Podpis :
Signature Not Verified
Dokument podpisany przez Dariusz Kwidziński
Data: 2026.06.01 12:31:04 CEST

MAPA DO CELÓW PROJEKTOWYCH

Identyfikator zgłoszenia pracy geodezyjnej		G.6640.3408.2026
Nazwa miejscowości		MAŁKOWO
Jednostka ewidencyjna	identyfikator	220508_5
	nazwa	Żukowo – G
Obręb ewidencyjny	identyfikator	220508_5.0008
	nazwa	Małkowo
Działka nr		274/2
Skala mapy		1: 500
Nazwa układu współrzędnych	prostokątnych płaskich	PL–2000
	układu wysokości	PL–EVRF2007–NH
Oznaczenie granic obszaru, który był przedmiotem aktualizacji		
Data opracowania mapy		17.06.2026 r.

Nie wyklucza się istnienia w terenie innych, niewykazanych na niniejszej mapie urządzeń podziemnych, które nie były zgłoszone do inwentaryzacji.

Granice działek wkreślono na podstawie danych otrzymanych z PODGiK w Kartuzach bez ustalenia stanu prawnego.

W granicach obszaru będącego przedmiotem aktualizacji nie wykonywano ustalenia obciążeń gruntowych.

Projektowane sieci uzbrojenia podziemnego uzgodnione w RUDP:
– zgodnie z treścią mapy

Podpis jest prawidłowy
Dokument podpisany przez Sebastian Figurowski
Data: 2026.06.18 07:35:17 CEST

Legenda:
– żywopłot

GEODEZJA
SEBASTIAN FIGUROWSKI SP.Z O.O.
83–300 Kartuzy, ul. Kościuszki 12/31
NIP 589–207–44–00 REGON 522590470
tel. 783–401–800

inż. Sebastian Figurowski
GEODETA UPRAWNIONY
nr upr. 22928

pieczęć wykonawcy

podpis geodety uprawnionego, który opracował mapę

Poświadcza się, że niniejszy dokument został opracowany w wyniku prac, których rezultaty zawiera operat techniczny wpisany do ewidencji materiałów państwowego zasobu geodezyjnego i kartograficznego.

Nazwa organu prowadzącego państwowy zasób geodezyjny i kartograficzny	Starosta Kartuski
Identyfikator ewidencyjny operatu technicznego	P.2205.2026.4691
Data przyjęcia operatu technicznego do zasobu	2026-06-24
Imię, nazwisko i podpis osoby reprezentującej organ	Iwona Zalewska-Krampa

Iwona Zalewska-Krampa

UWAGI:
- układ sieci TN-C
- elementy uziomu dostosować do wymagań projektowych, w razie potrzeby należy wykonać dodatkowe uziemienie pionowe
- prace wykonać w oparciu o obowiązujące standardy
- całość prac związana z budową wykonać w technologii PPN

LEGENDA:
- proj. złącze kablowe nn-0,4kV
- proj. kabel nn-0,4kV
  L = x / y m gdzie: x-długość trasy, y-długość kabla
- proj. rura osłonowa
- proj. mufa kablowa

Uzgodnienie z dnia 22.10.2026r.
1) Uzgodniony pozytywnie
2) Termin realizacji robót ponadgabarytowych 7 dni przed wejściem.
3) Termin wykonania do 31.12.2026 r.
4) Zgoda wykop do wkopania 1.0

"SZELBRUK" Sp. z o.o.
83-340 Puzdrowo, Puzdrowo 84A
NIP 589-208-28-65, Regon 525758710
tel. 661-867-319
Paweł Szela

istn. Z-103 DEMONTAŻ
istn. 3 x kabel nn 0,4kV YAKY 4x120 wypiąć z Z-103 przedłużyć mufami przelotowymi 3 x YAKXS 4x120 L = 10 / 12 m + PFeZN 25x4 oraz wprowadzić do proj. KRSN-P2

OBSZAR AKTUALIZACJI

proj. złącze kablowe KRSN-R2/2F-NH2/2R-NH00/F + P3-Rs/LZV/LZR/F + P3-Rs/LZV/LZR/F P/26/003804 (dz. 274/2) R≤30Ω
proj. 2 x mostek nn 0,4kV YAKXS 4x70 L = 1 / 3 m + PFeZN 25x4

proj. 3 x HDPE 110 L = 4 m
proj. A 83PS L = 4 m
Zabezpieczenie kabla teletechnicznego

rezerwa pod KD

Brzozowo

Inwestor: ENERGA OPERATOR S.A.			Jednostka projektowa: ELPLAN		
Temat: Przyłącze kablowe nn - 0,4kV do dz. 274/2 w m. Małkowo gm. Żukowo					
Numer OBI: OBI/35/2601961	Umowa: GR11746/25	Data: 06.2026	Skala: 1 : 500	Numer rysunku: E-01	
Temat rysunku: Projekt zagospodarowania terenu	Branża: Elektryczna	Zaświadczam, iż kopia mapy zgodna jest z oryginałem mapy do celów projektowych			
Projektował: mgr inż. Dariusz Kwidziński uprawnienia budowlane do projektowania bez ograniczeń w specjalności instalacyjnej w zakresie sieci, instalacji i urządzeń elektrycznych i elektroenergetycznych numer POM/0261/PBE/16		Podpis: Kwidziński Dariusz			